




przekrój nr 1 km 0+040.00

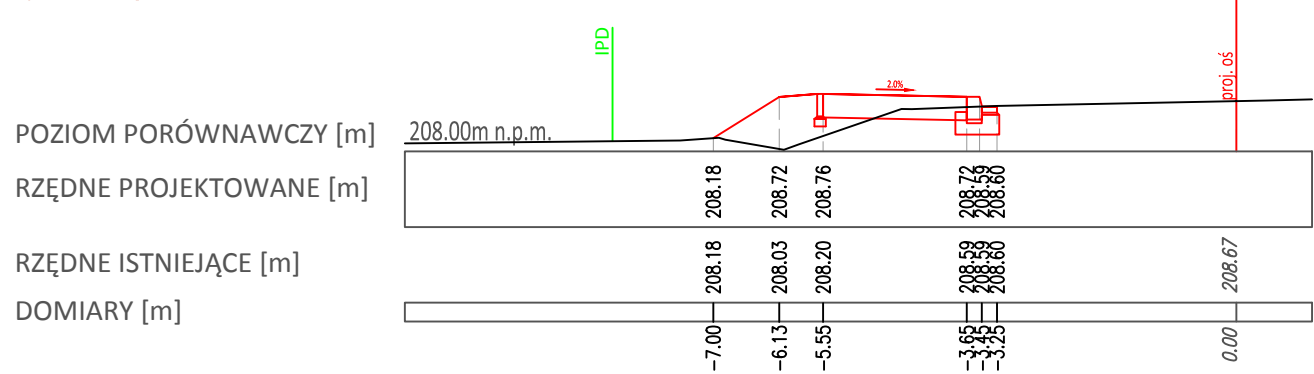


przekrój nr 4 km 0+115.00

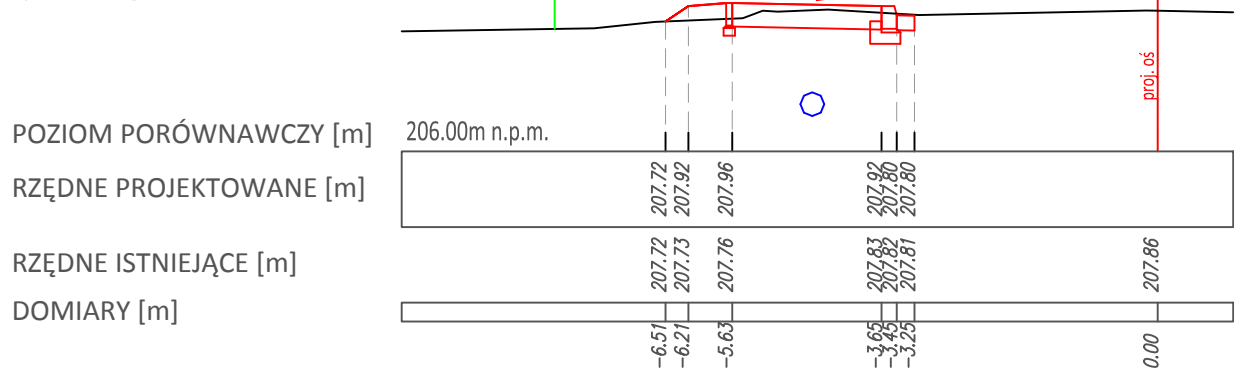


przekrój nr 7 km 0+190.00

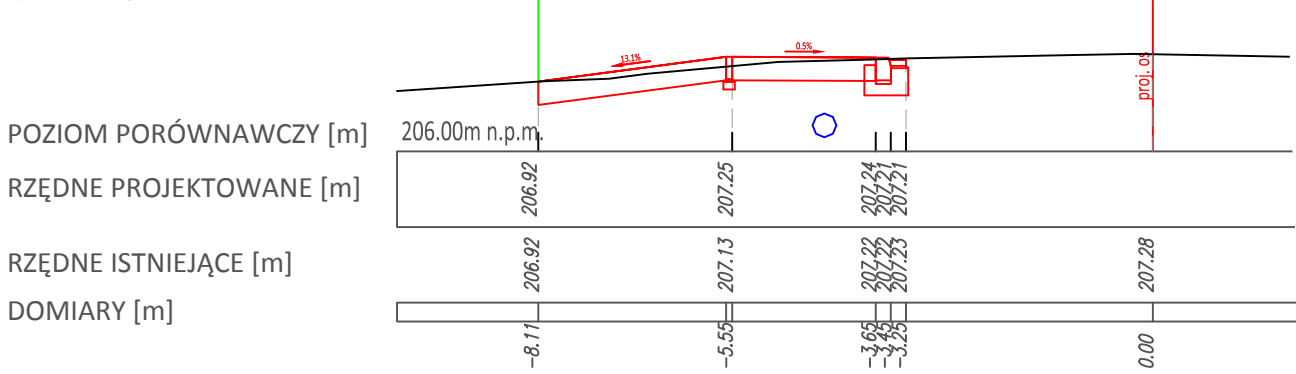


przekrój nr 2 km 0+065.00

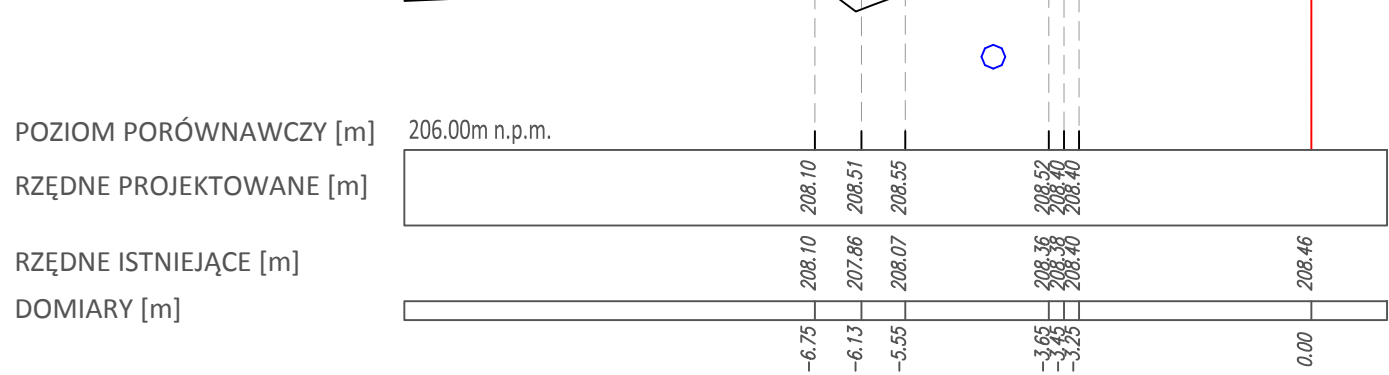


przekrój nr 5 km 0+140.00

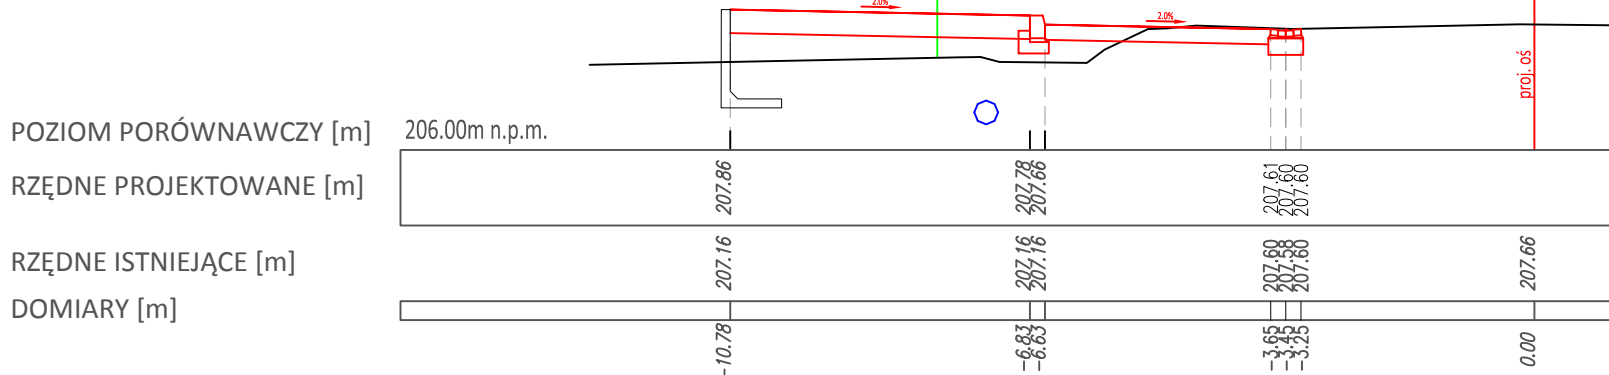


przekrój nr 8 km 0+215.00

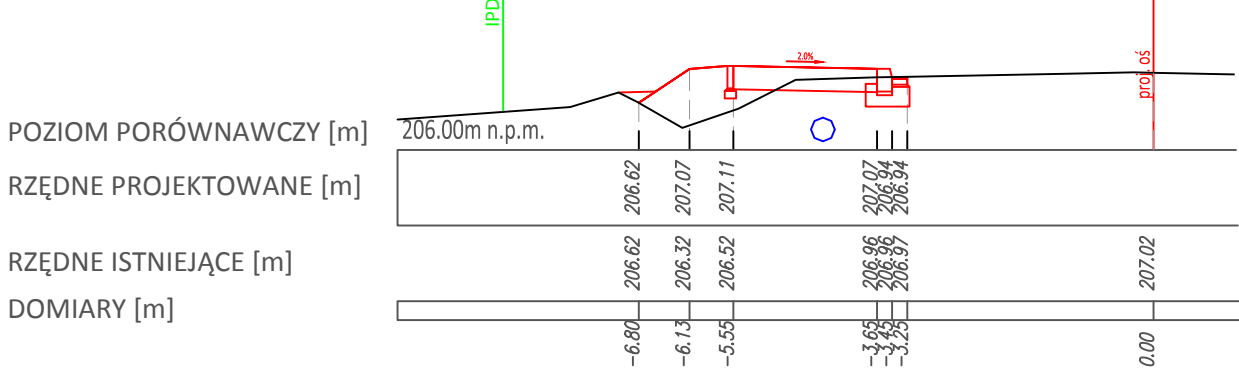

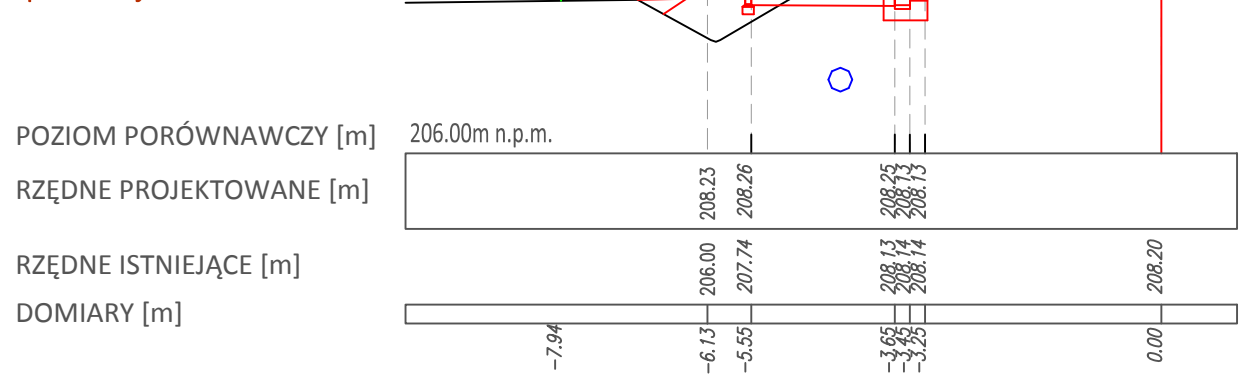


przekrój nr 3 km 0+090.00

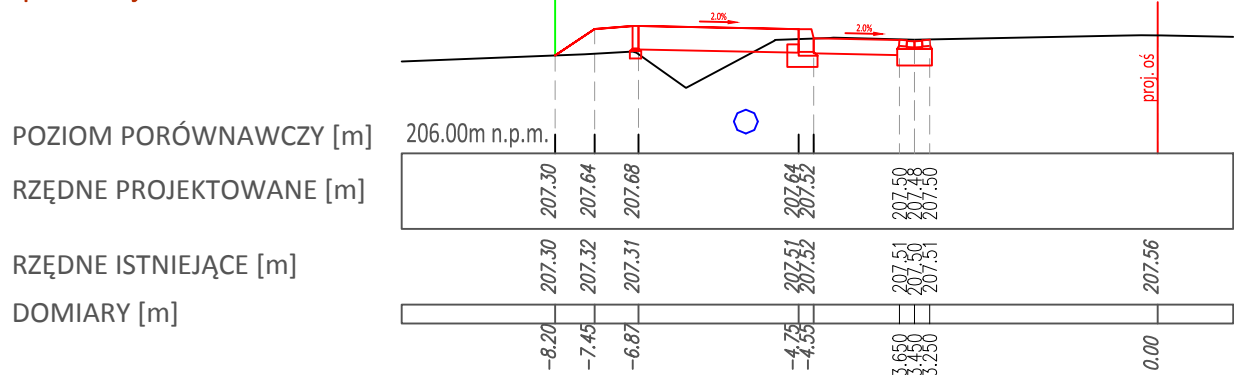

przekrój nr 6 km 0+165.00

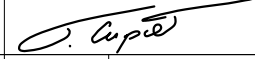

	Zarząd Województwa Małopolskiego ul. Basztowa 22, 31-156 Kraków	Inwestor:	Firma Drogowa VTA Michał Swatek oś. Piastów 5/35 31-623 Kraków <a href="mailto:fdvia@interia.pl">fdvia@interia.pl</a>	
		Wykonawca:		
		Nazwa opracowania:		
Rozbudowa drogi wojewódzkiej nr 964 km odc. 320 od km 0+015 do km 0+227 polegająca na budowie chodnika wraz z zatoką autobusową w m. Podłęże				
Gmina: NIEPOŁOMICE		Powiat: WIELICKI		Województwo: MAŁOPOLSKIE
Część projektu:	PROJEKT WYKONAWCZY			Skala: 1:500
Projektant:	mgr inż. Michał Swatek		MAP/0105/PWOD/07	
Opracowujący:	mgr inż. Tomasz Cupał			
Nazwa rysunku:	Poprzeczki			Nr rys.: 5
Kraków, marzec 2025r.				
263.252524(19c)				