



Przekrój poprzeczny A-A

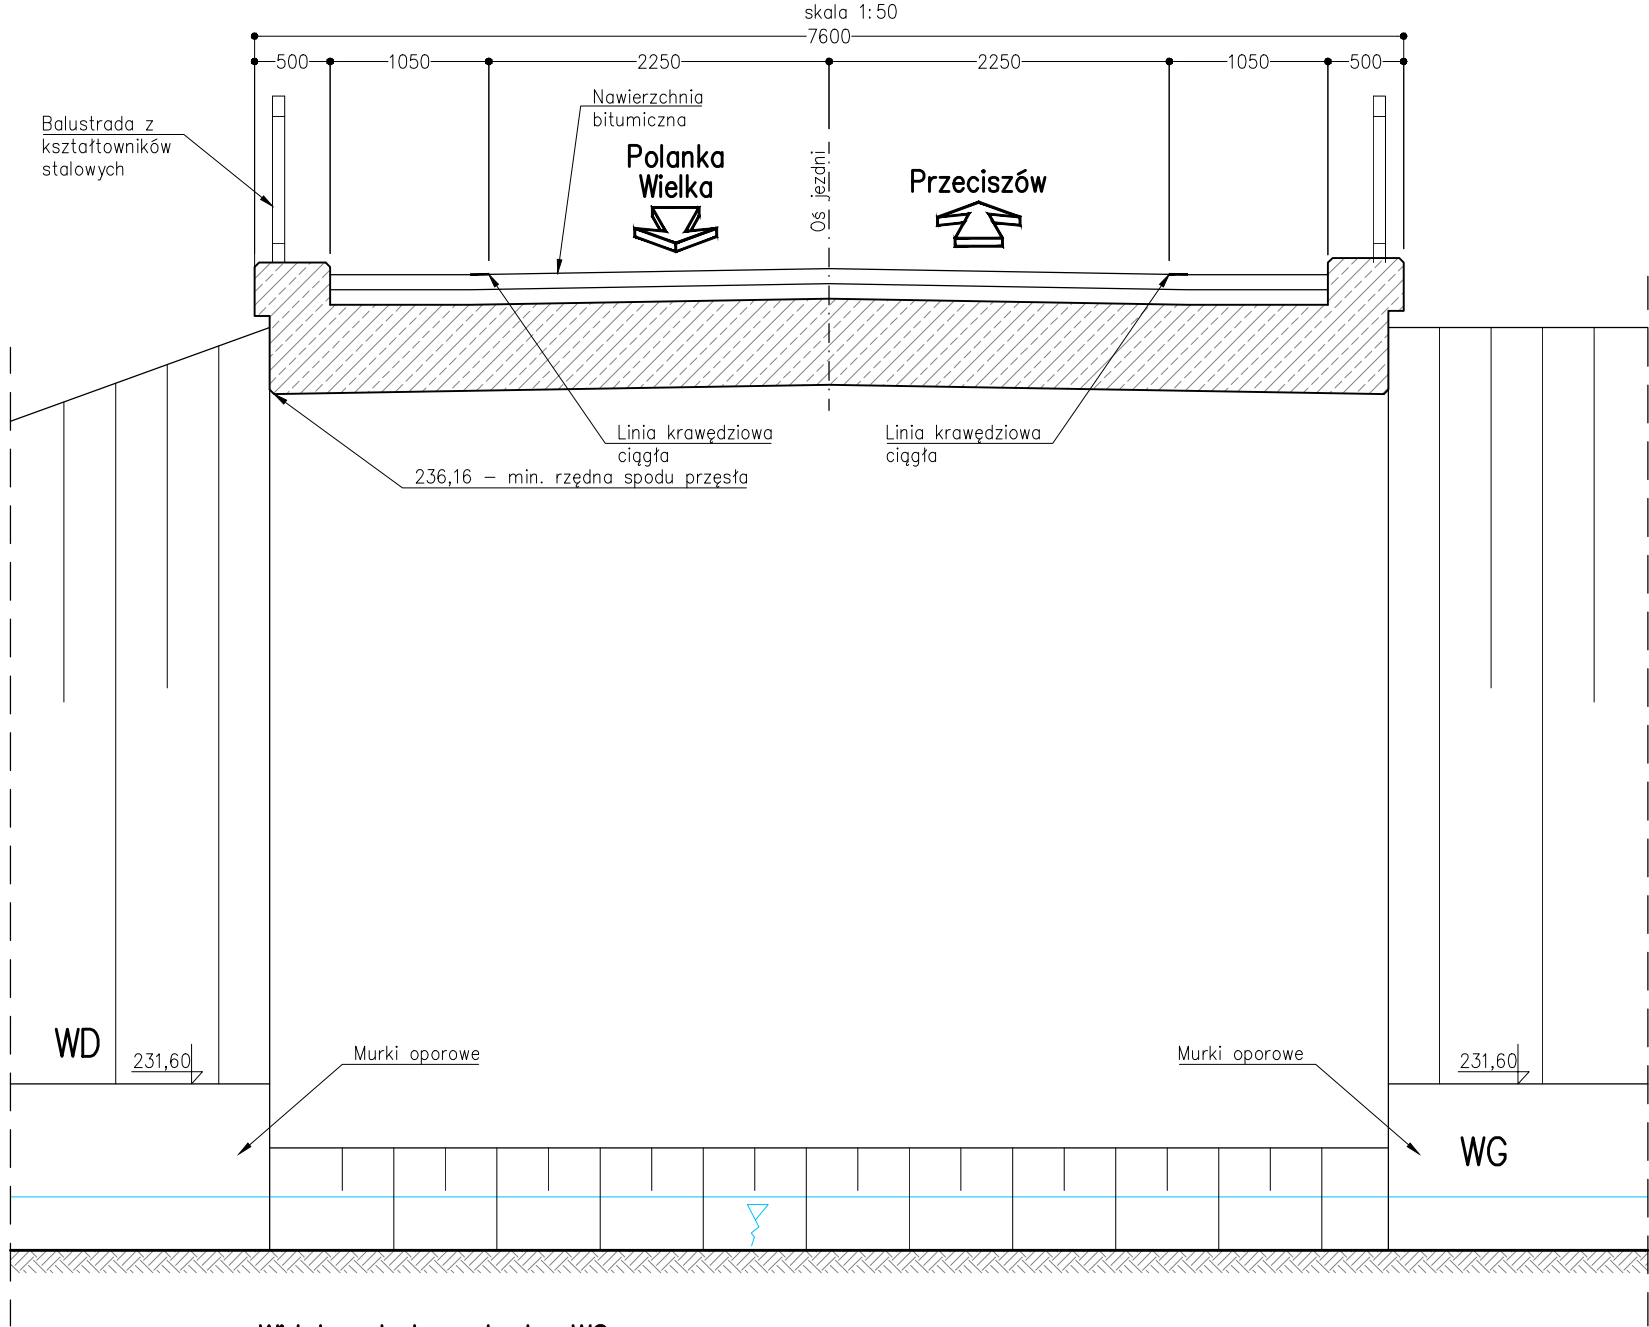

Widok z boku od str. WG

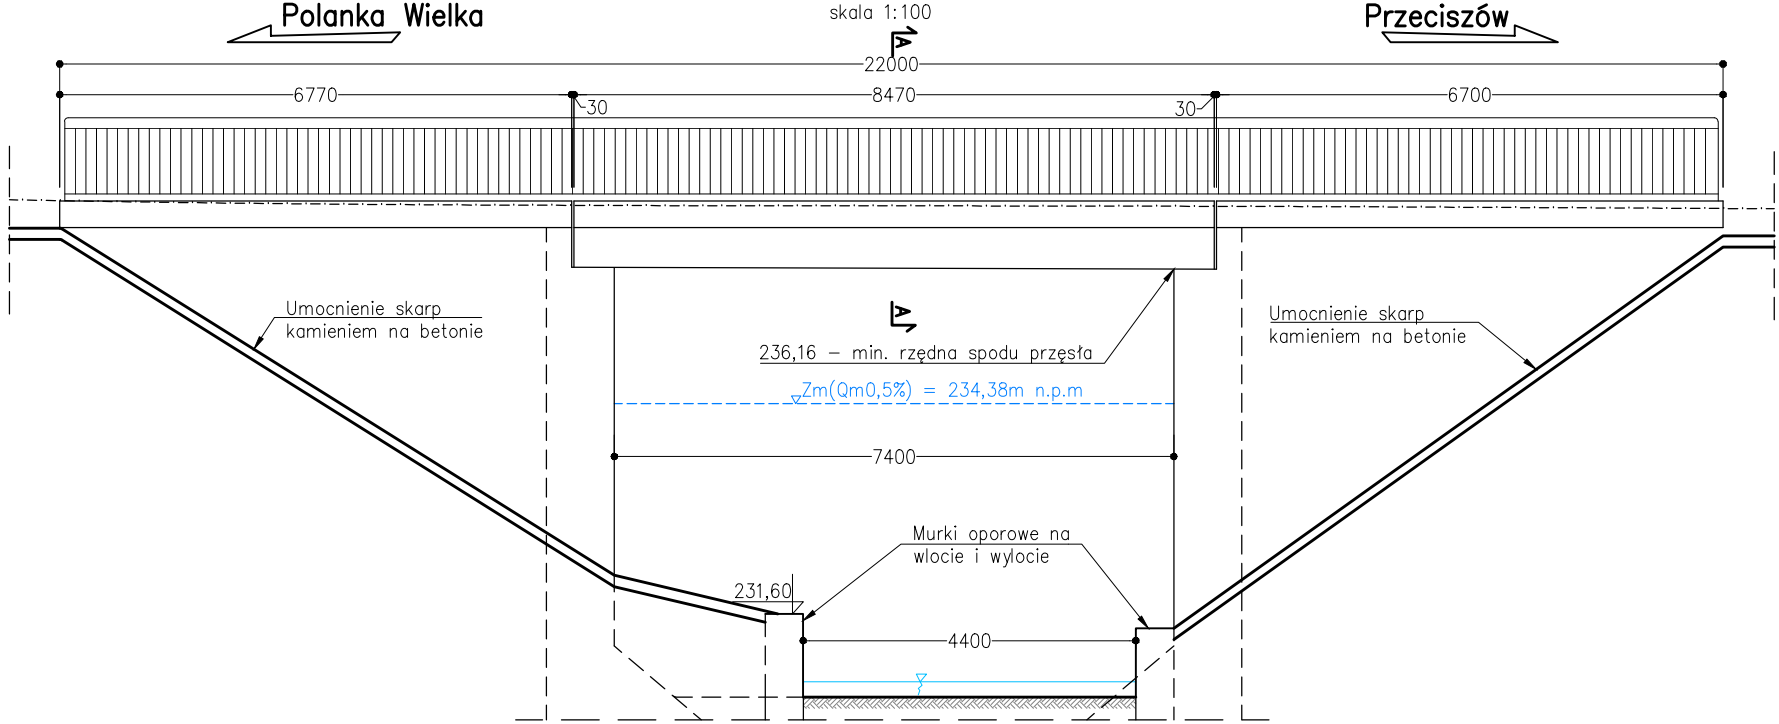

Inwestor / Zamawiający: Zarząd Województwa Małopolskiego ul. Basztowa 22, 31–156 Kraków reprezentowany przez: Zarząd Dróg Wojewódzkich w Krakowie ul. Głowackiego 56, 30–085 Kraków			
Jednostka projektowa: PROinżynieria Sp. z o.o. ul. Armii Krajowej 4/3, 49–300 Brzeg			
Nazwa dokumentacji: Przebudowa drogi wojewódzkiej nr 949 z rozbiórką istniejącego mostu i budową nowego mostu na odc. 100 w km 1+757,00 na rzece Bachórz wraz z budową i przebudową niezbędnej infrastruktury technicznej w m. Polanka Wielka, gmina Polanka Wielka, powiat oświęcimski			
Tytuł rysunku: Inwentaryzacja geometryczna			
Stadium: Projekt budowlany	Skala: 1:100, 1:50	Nr rys.: 05	Data: 08.2024
Opracowali: Projektant : mgr inż. Dariusz Śmierzka	Nr uprawnień: OPL/0926/PWOM/13	Specjalność: mostowa	Podpis:
Sprawdzający : mgr inż. Maciej Boberski	OPL/0753/PWOM/11	mostowa	