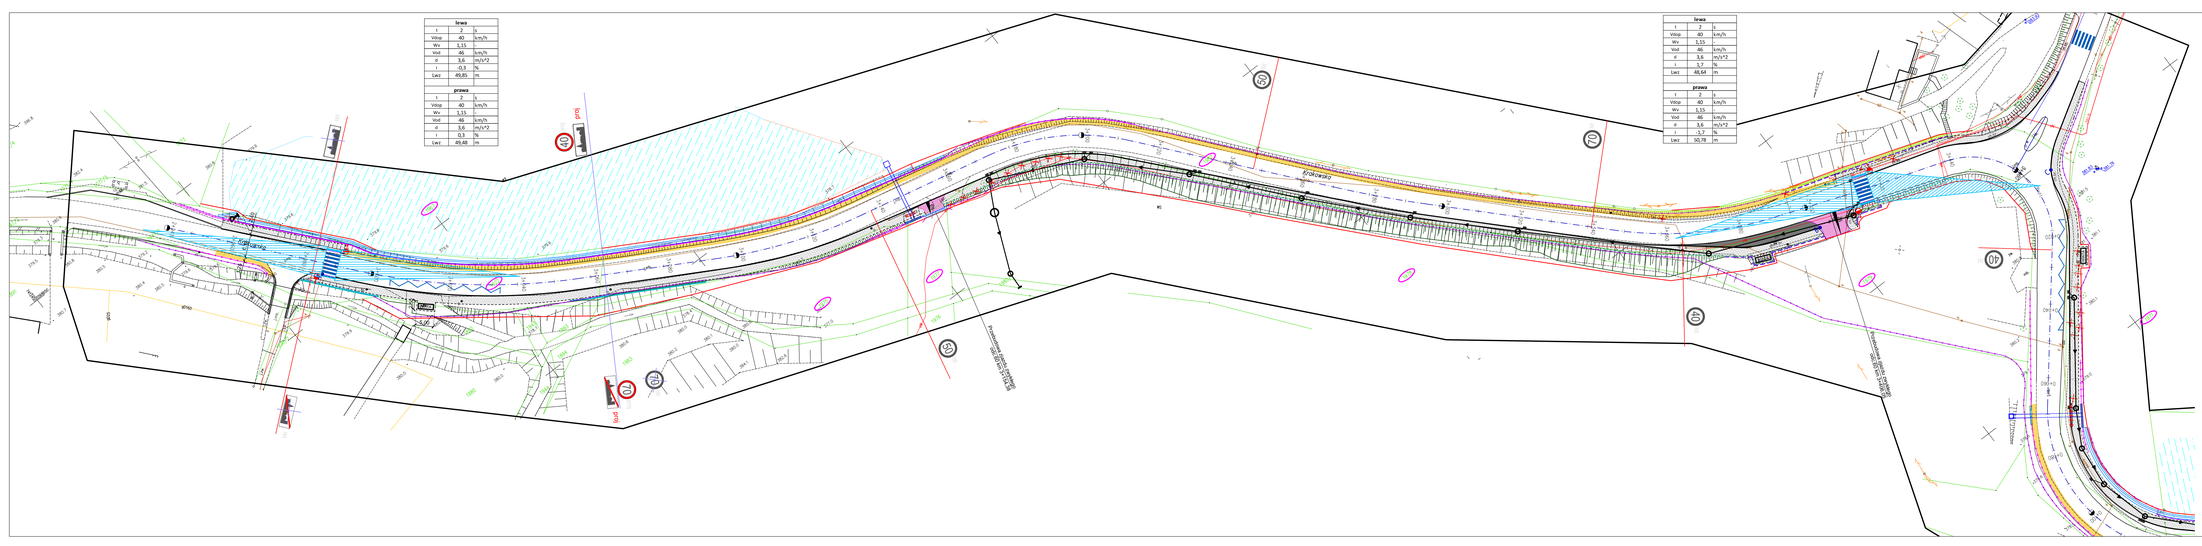

lewa		
i	2	i,
Vdop	40	km/h
Wv	1,15	-
Vod	46	km/h
d	3,6	m/s^2
i	-0,3	%
Lwz	49,85	m

prawa		
i	2	i,
Vdop	40	km/h
Wv	1,15	-
Vod	46	km/h
d	3,6	m/s^2
i	0,3	%
Lwz	49,48	m

lewa		
i	2	i,
Vdop	40	km/h
Wv	1,15	-
Vod	46	km/h
d	3,6	m/s^2
i	-5,7	%
Lwz	48,64	m

prawa		
i	2	i,
Vdop	40	km/h
Wv	1,15	-
Vod	46	km/h
d	3,6	m/s^2
i	-5,7	%
Lwz	50,78	m

OZNACZENIA PROJEKTOWE

- OŚ JEZDNI
- SPADKI POPRZECZNE NAWIERZCHNI
- KRAWĘŻNIK (15x30x100cm / h=+6cm)
- KRAWĘŻNIK (15x22x100cm / h=+4cm)
- KRAWĘŻNIK (15x30x100cm / h = 0cm)
- OBRZEŻA CHODNIKOWE (8x30x100cm)
- OPORNIK (12x25x100cm)
- KRAWĘŻ POBOCZA NIEOBRAMOWANA
- NAWIERZCHNIA JEZDNI ASFALTOWEJ
- NAWIERZCHNIA CHODNIKA
- TEREN ZIELONY - HUMUSOWANIE I TRAWA
- NAWIERZCHNIA ZJAZDU
- PODZIELNIK JEZDNI
- NAWIERZCHNIA ZATOKI AUTOBUSOWEJ
- POBOCZE UTWARDZONE KRUSZYWEM
- WYCINKA DRZEW
- PALISADA BETONOWA
- KOSZE GABIONOWE
- PROJEKTOWANY PRZEPUST
- ISTNIEJĄCY PRZEPUST
- PROJEKTOWANA ŚCIANKA CZOŁOWA
- RÓW DROGOWY OTWARTY
- BARIERA OCHRONNA N2W2
- BARIEROPORĘCZ OCHRONNA H1W1
- BARIERKA U11-a
- KORYTKO MULDOWE
- PREFABRYKOWANY MUR OPOROWY
- OBIEKTY PRZEZNACZONE DO ROZBIÓRKI
- LATARNIA OŚWIETLENIOWA
- SEPARATOR SUBSTANCJI ROPOPOCHODNYCH
- WPUSTY DESZCZOWE I PRZYKANALIKI
- TRASA KANALIZACJI DESZCZOWEJ
- OGRODZENIA OCHRONNO-NAPROWADZAJĄCE
- PRZEPUSTY DLA ZWIERZĄT
- BETONOWE RYNNY W KSZTAŁCIE "U" Z KRATĄ

OZNACZENIA FORMALNE

- LINIA PODZIAŁOWA/GRANICA NOWEGO PASA DROGOWEGO DW773

SIEĆ TELETECHNICZNA

- ROZBIÓRKA ISTNIEJĄCEGO SŁUPA TELETECHNICZNEGO
- NOWA TRASA KABLA TELETECHNICZNEGO

SIEĆ ELEKTROENERGETYCZNA

- ROZBIÓRKA ST. KABLA ELEKTROENERGETYCZNEGO
- NOWA TRASA KABLA ELEKTROENERGETYCZNEGO
- MUFA KABLOWA

TRÓJKĄTY WIDOCZNOŚCI

- OZNAKOWANIE POZIOME
- POLE WIDOCZNOŚCI DLA 40km/h
- POLE WIDOCZNOŚCI DLA 50km/h

PRACOWNIA PROJEKTOWA:	Inżynieria Jerzy Sowa ul. Kościuszki 134 32-540 Trzebinia tel. (32) 720 63 84 e-mail: biuro@jerzysowa.pl
INWESTOR/ZAMAWIAJĄCY:	Zarząd Województwa Małopolskiego ul. Basztowa 22 31-156 Kraków
TEMAT OPRACOWANIA:	"Opracowanie wielowariantowej koncepcji budowy chodnika przy DW 773 w m. Sułoszowa"
ADRES OBIEKTU:	Adres: Sułoszowa, DW733 Obręb: 0001, Sułoszowa I Działki ewid.: 1962/1, 1963/1, 1955/1, 1957/1, 1957/4, 1957/2, 1957/3, 1977, 1975, 1979, 152/1, 1961/2, 1962/1, 1956, 1963/2, 1958, 1953, 1952/1, 1966/1, 1973, 1972, 1971, 1978, 1987, 1967, 1922 Obręb: 0005, Wola Kalinowska Działki ewid.: 727
PROJEKTANT branża drogowa	**mgr inż. Artur Kurdziel** upr. bud. nr MAP/0010/PBO/18 do projektowania w specjalności inżynieryjnej drogowej bez ograniczeń
PROJEKTANT branża drogowa	**mgr inż. Szymon Tokarz** upr. bud. nr MAP/0139/PBO/22 do projektowania w specjalności inżynieryjnej drogowej bez ograniczeń
STADIUM:	KONCEPCJA
BRANŻA:	WIELOBRANŻOWY
OPRACOWAŁ:	**mgr inż. Szymon Tokarz**
SKALA:	1:500
DATA:	12.2023
TEMAT RYSUNKU:	TRÓJKĄTY WIDOCZNOŚCI PIESZEGO NA PRZEJŚCIACH DLA PIESZYCH
NR RYS.	D-04.3
NR STR.	