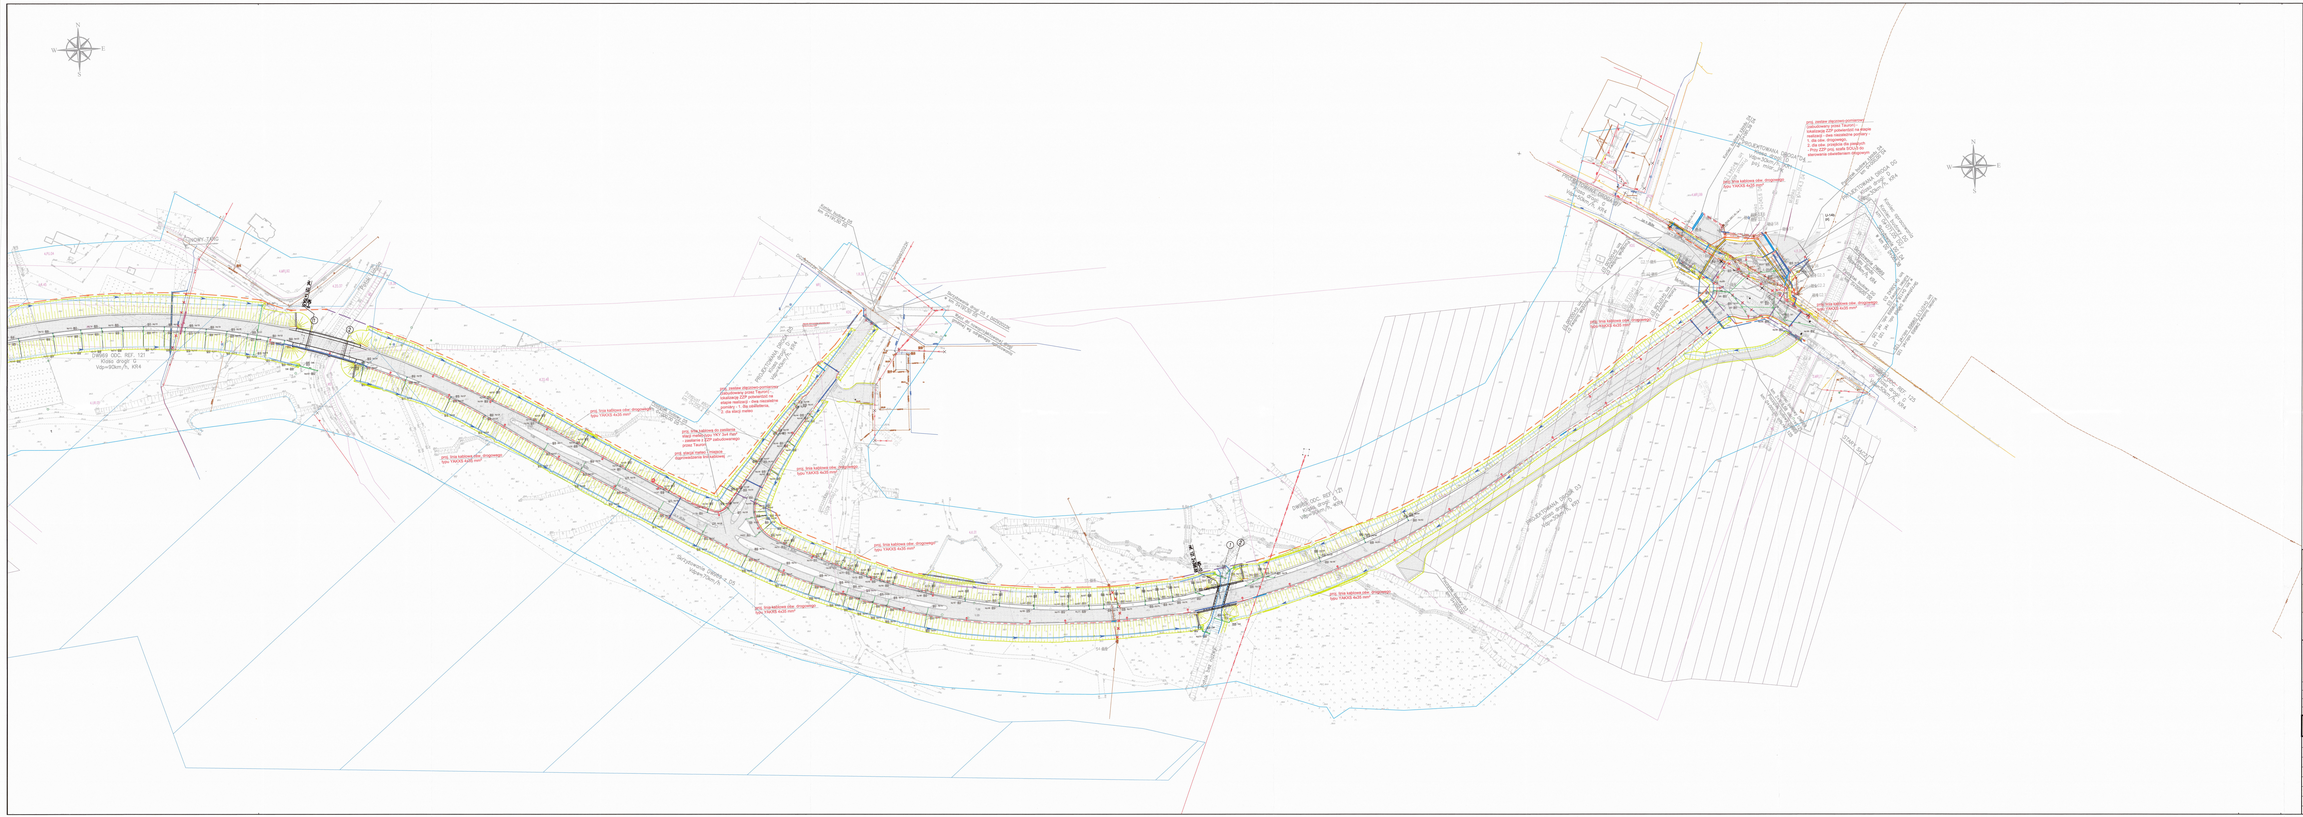
DW 969 KD - KST 1/2
Klasa drogi: G
Vdp=60km/h, Vd=
DW 969 KD - KST 1/2
Klasa drogi: G
Vdp=60km/h, Vd=60km/h
Skrzyżowanie z DP 1
Skrzyżowanie z DP 2
Skrzyżowanie z DP