
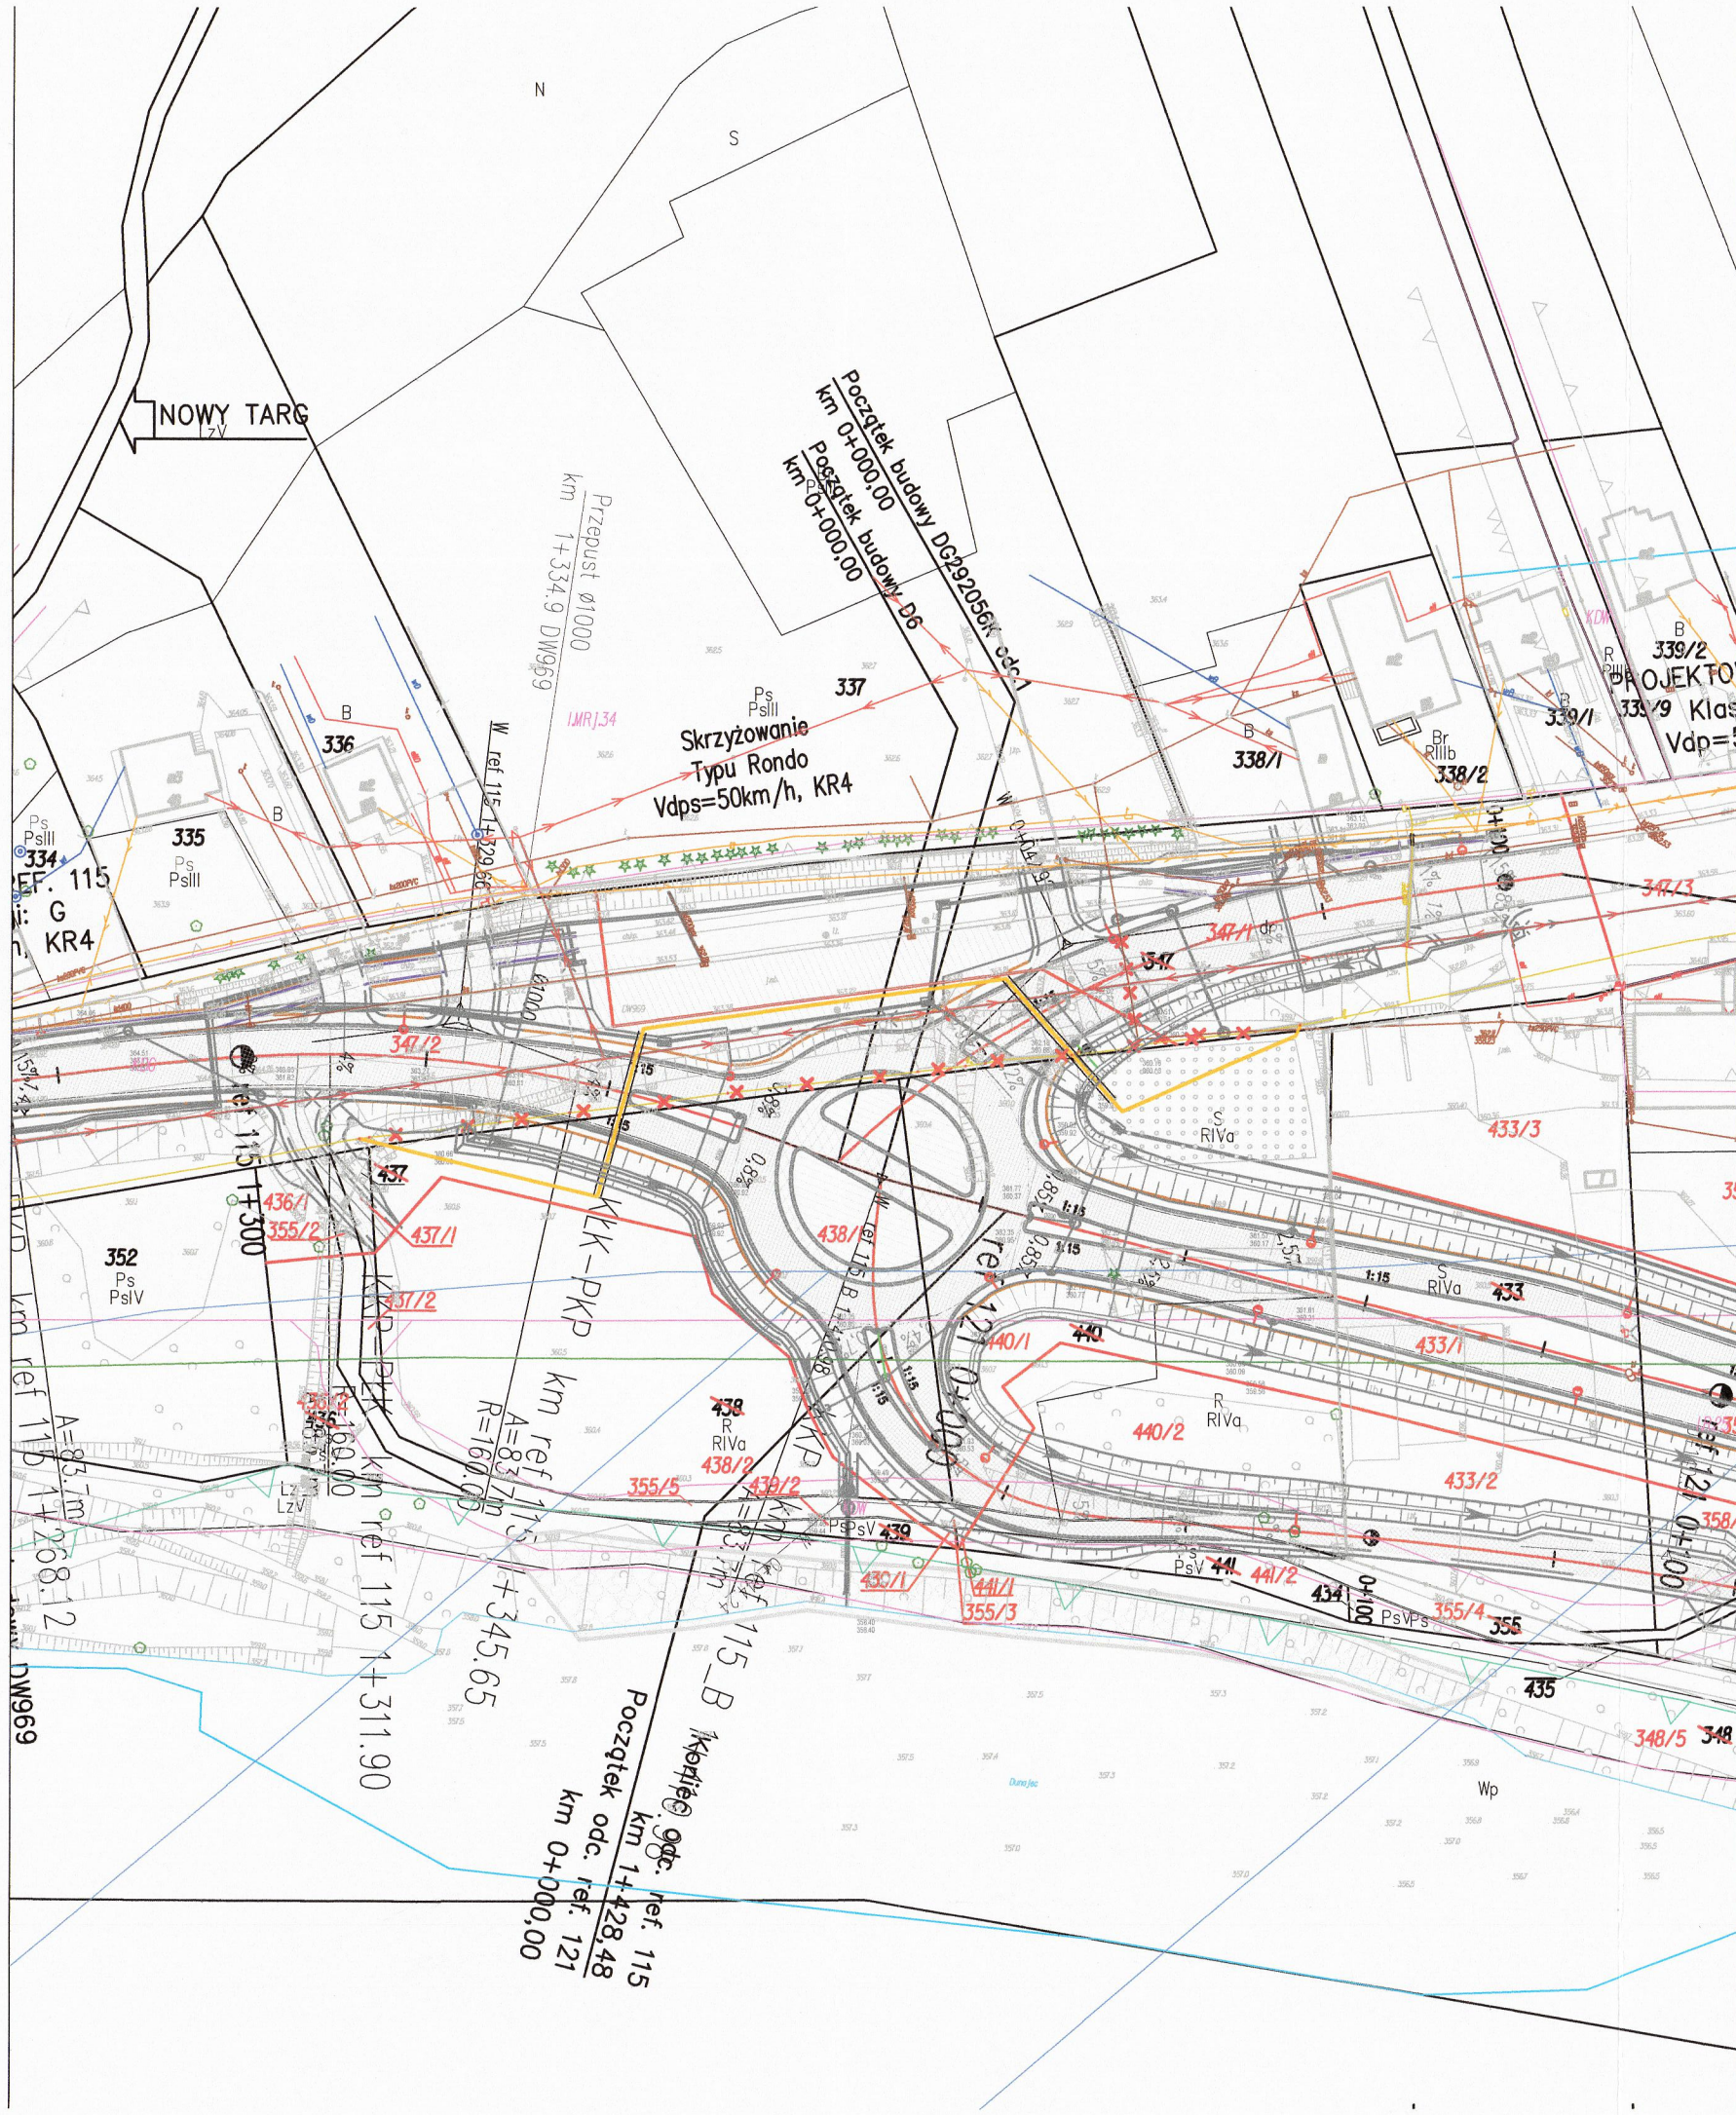
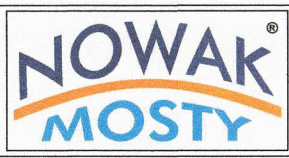


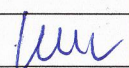

1. Integralną częścią dokumentacji jest Opis techniczny.
2. Niniejszy rysunek rozpatrywać łącznie z całą dokumentacją.

WOJEWODA MAŁOPOLSKI

INWESTOR:		 Zarząd Województwa Małopolskiego ul. Basztowa 31-156 Kraków		
WYKONAWCA:		 Nowak-Mosty sp. z o.o. ul. Srokowskiego 27 41-300 Dąbrowa Górnicza		
BIURO PROJEKTOWE:		AUTOSTRADA II Spółka z o.o. 40-467 Katowice, ul. 73 Pułku Piechoty 1 tel./fax. (32) 735-20-55; 735-21-41 e-mail: biuro@autostradaii.pl		
ZADANIE: Budowa nowego przebiegu drogi wojewódzkiej nr 969 klasy G o długości 3,03km w województwie małopolskim, powiecie nowosądeckim, na terenie gminy Łącko w ramach zadania: „Obwodnica Łącka – zaprojektowanie i wykonanie robót budowlanych.”				
OBIEKT:	PRZEBUDOWA SIECI GAZOWEJ	NR ZADANIA	0147	
STADIUM:	PB	DATA:	05.2025	
SKALA:	1:1000	DATA AKTUALIZACJI	05.2026	
BRANŻA:	INSTALACYJNA	NR RYSUNKU:	0147/PB/SG/ 02.01	
TYTUŁ RYSUNKU: PLAN SYTUACYJNY				
ARKUSZ 1/2				
FUNKCJA:	TYTUŁ, IMIĘ, NAZWISKO:	SPECJALNOŚĆ:	NR UPRAWNIENI:	PODPIS:
PROJEKTANT	mgr inż. Mariusz Kleszcz	instalacyjna	SLK/8912/PWBS/19	
PROJEKTANT	—	—	—	—
PROJEKTANT	—	—	—	—
PROJEKTANT	—	—	—	—
ASYSTENT PROJ.	—	—	—	—
SPRAWDZAJĄCY	mgr inż. Daria Łanoszka	instalacyjna	SLK/9223/PWBS/21	