


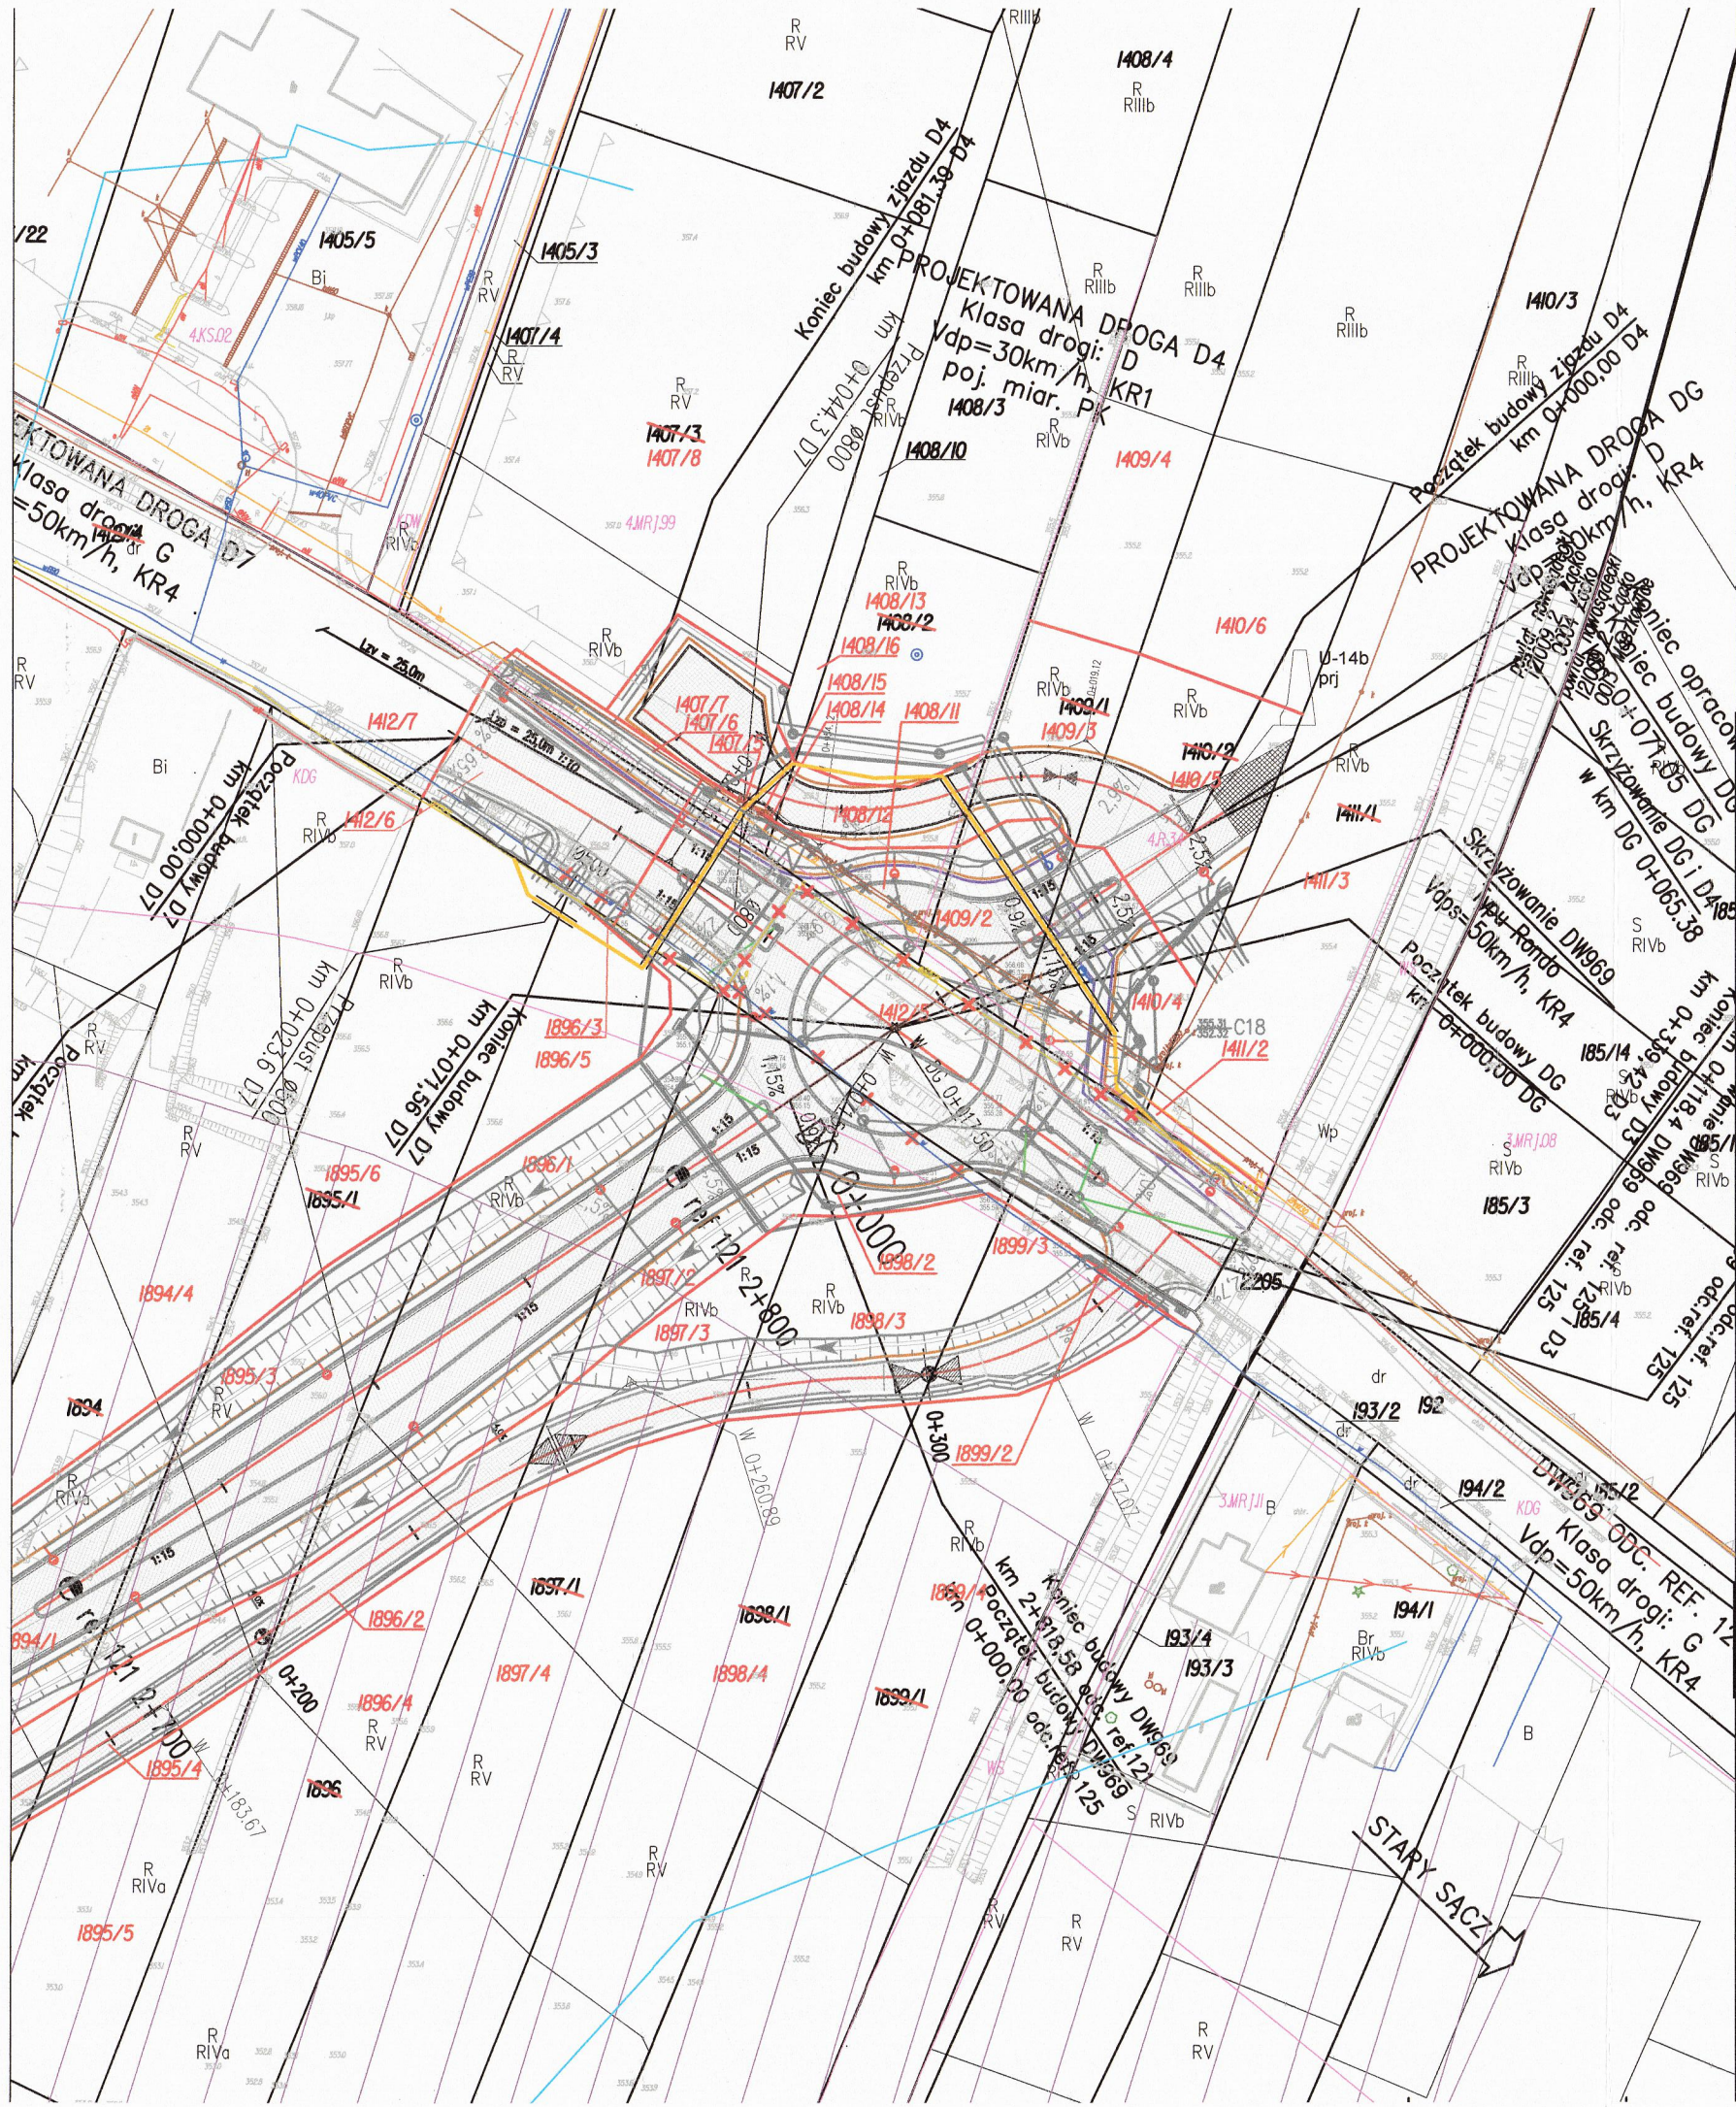

- 1. Integralną częścią dokumentacji jest Opis techniczny.
- 2. Niniejszy rysunek rozpatrywać łącznie z całą dokumentacją.

WOJEWODA MAŁOPOLSKI

Zarząd Województwa Małopolskiego
ul. Basztowa
31-156 Kraków

INWESTOR:

WYKONAWCA:

Nowak-Mosty sp. z o.o.
ul. Srokowskiego 27
41-300 Dąbrowa Górnicza

BIURO PROJEKTOWE:

BIURO PROJEKTÓW

BIURO PROJEKTOWE:

AUTOSTRADA II sp. z o.o.
40-467 Katowice, ul. 73 Pułku Piechoty 1
tel./fax. (32) 735-20-55; 735-21-41
e-mail: biuro@autostradaii.pl

ZADANIE:

Budowa nowego przebiegu drogi wojewódzkiej nr 969 klasy G o długości 3,03km w województwie małopolskim, powiecie nowosądeckim, na terenie gminy Łącko w ramach zadania: „Obwodnica Łącka – zaprojektowanie i wykonanie robót budowlanych.”

OBIEKT:	PRZEBUDOWA SIECI GAZOWEJ	NR ZADANIA	0147
STADIUM:	PB	DATA:	05.2025
SKALA:	1:1000	DATA AKTUALIZACJI	05.2026
BRANŻA:	INSTALACYJNA	NR RYSUNKU:	0147/PB/SG/02.02
TYTUŁ RYSUNKU:			
PLAN SYTUACYJNY			
ARKUSZ 2/2			

FUNKCJA:	TYTUŁ, IMIĘ, NAZWISKO:	SPECJALNOŚĆ:	NR UPRAWNIEŃ:	PODPIS:
PROJEKTANT	mgr inż. Mariusz Kleszcz	instalacyjna	SLK/8912/PWBS/19	
PROJEKTANT	—	—	—	—
PROJEKTANT	—	—	—	—
PROJEKTANT	—	—	—	—
ASYSTENT PROJ.	—	—	—	—
SPRAWDZAJĄCY	mgr inż. Daria Łanoszka	instalacyjna	SLK/9223/PWBS/21	