


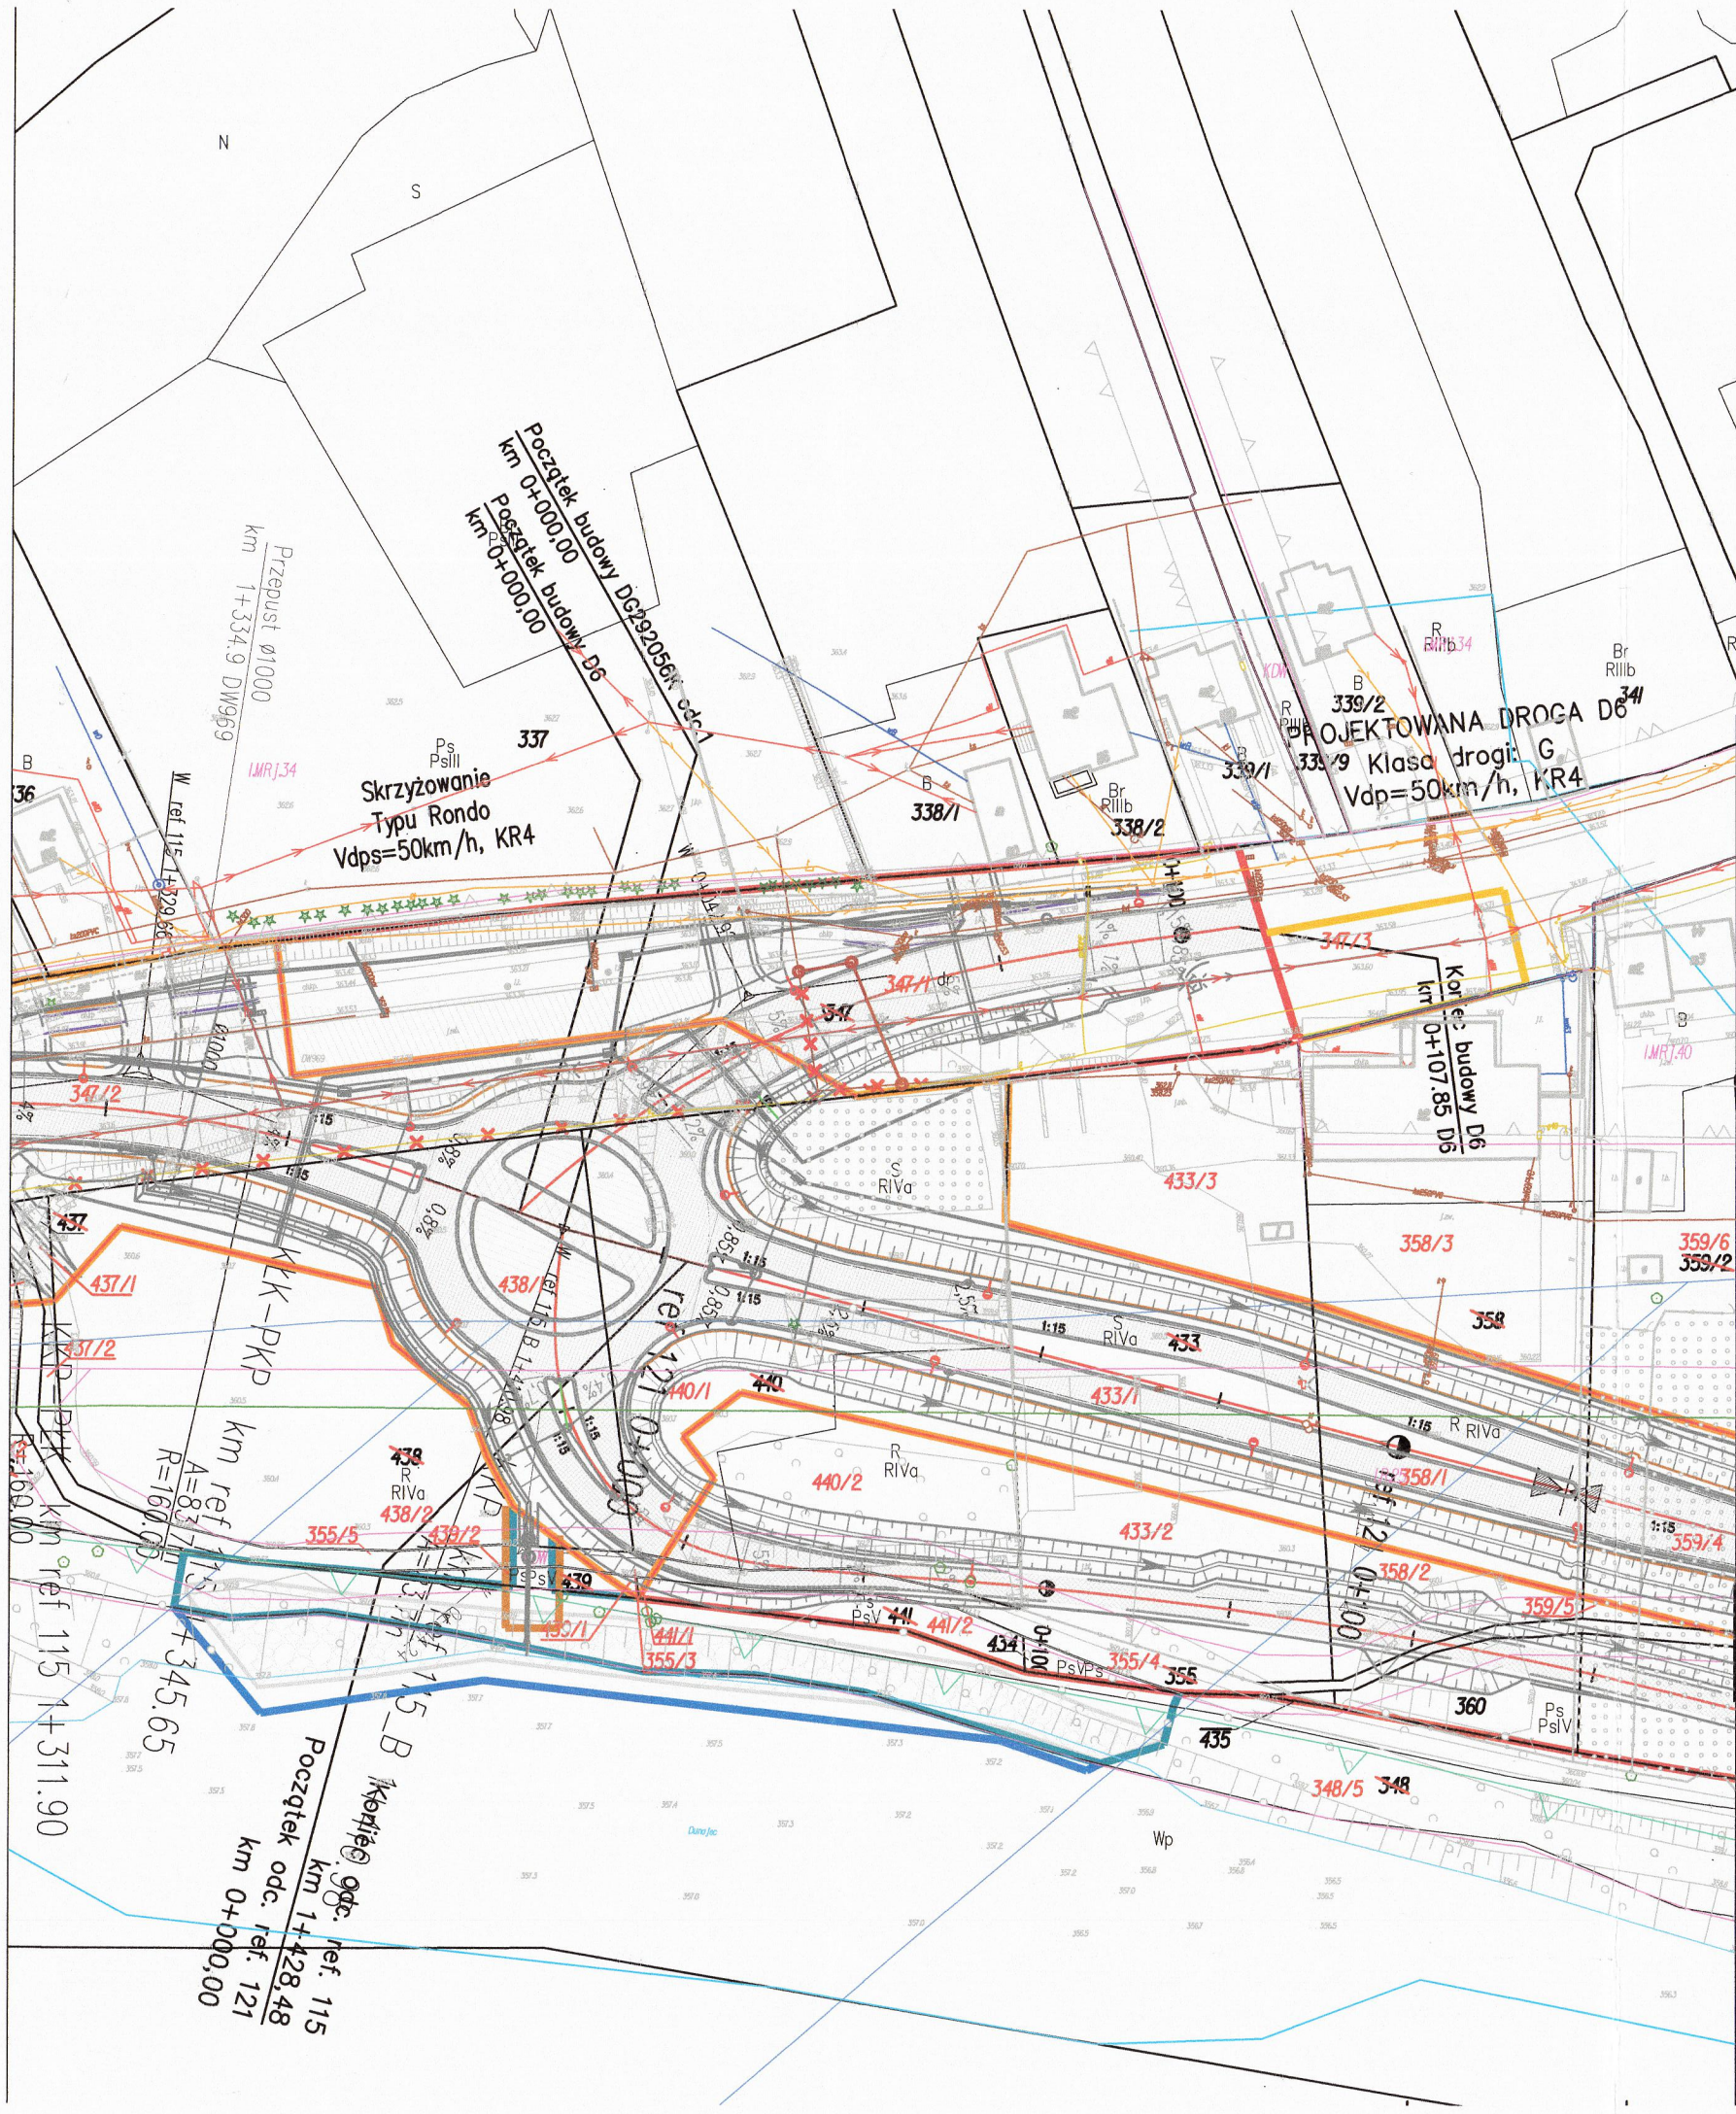

- 1. Integralną częścią dokumentacji jest Opis techniczny.
- 2. Niniejszy rysunek rozpatrywać łącznie z całą dokumentacją.

WOJEWODA MAŁOPOLSKI

Zarząd Województwa Małopolskiego
ul. Basztowa
31-156 Kraków

Nowak-Mosty sp. z o.o.
ul. Srokowskiego 27
41-300 Dąbrowa Górnicza

AUTOSTRADA II
Spółka z o.o.
BIURO PROJEKTÓW

INWESTOR:

WYKONAWCA:

BIURO PROJEKTOWE:

ZADANIE:

Budowa nowego przebiegu drogi wojewódzkiej nr 969 klasy G o długości 3,03km w województwie małopolskim, powiecie nowosądeckim, na terenie gminy Łącko w ramach zadania: „Obwodnica Łącka – zaprojektowanie i wykonanie robót budowlanych.”

OBIEKT:	PRZEBUDOWA SIECI WOD-KAN	NR ZADANIA	0147		
STADIUM:	PB	DATA:	05.2025	DATA AKTUALIZACJI	05.2026
SKALA:	1:1000	NR RYSUNKU:	0147/PB/SWK/02.01		
BRANŻA:	INSTALACYJNA				
TYTUŁ RYSUNKU:					
PLAN SYTUACYJNY					
ARKUSZ 1/4					
FUNKCJA:	TYTUŁ, IMIĘ, NAZWISKO:	SPECJALNOŚĆ:	NR UPRAWNIEN:	PODPIS:	
PROJEKTANT	mgr inż. Mariusz Kleszcz	instalacyjna	SLK/8912/PWBS/19		
PROJEKTANT	—	—	—	—	
PROJEKTANT	—	—	—	—	
PROJEKTANT	—	—	—	—	
ASYSTENT PROJ.	—	—	—	—	
SPRAWDZAJĄCY	mgr inż. Daria Łanoszka	instalacyjna	SLK/9223/PWBS/21		