
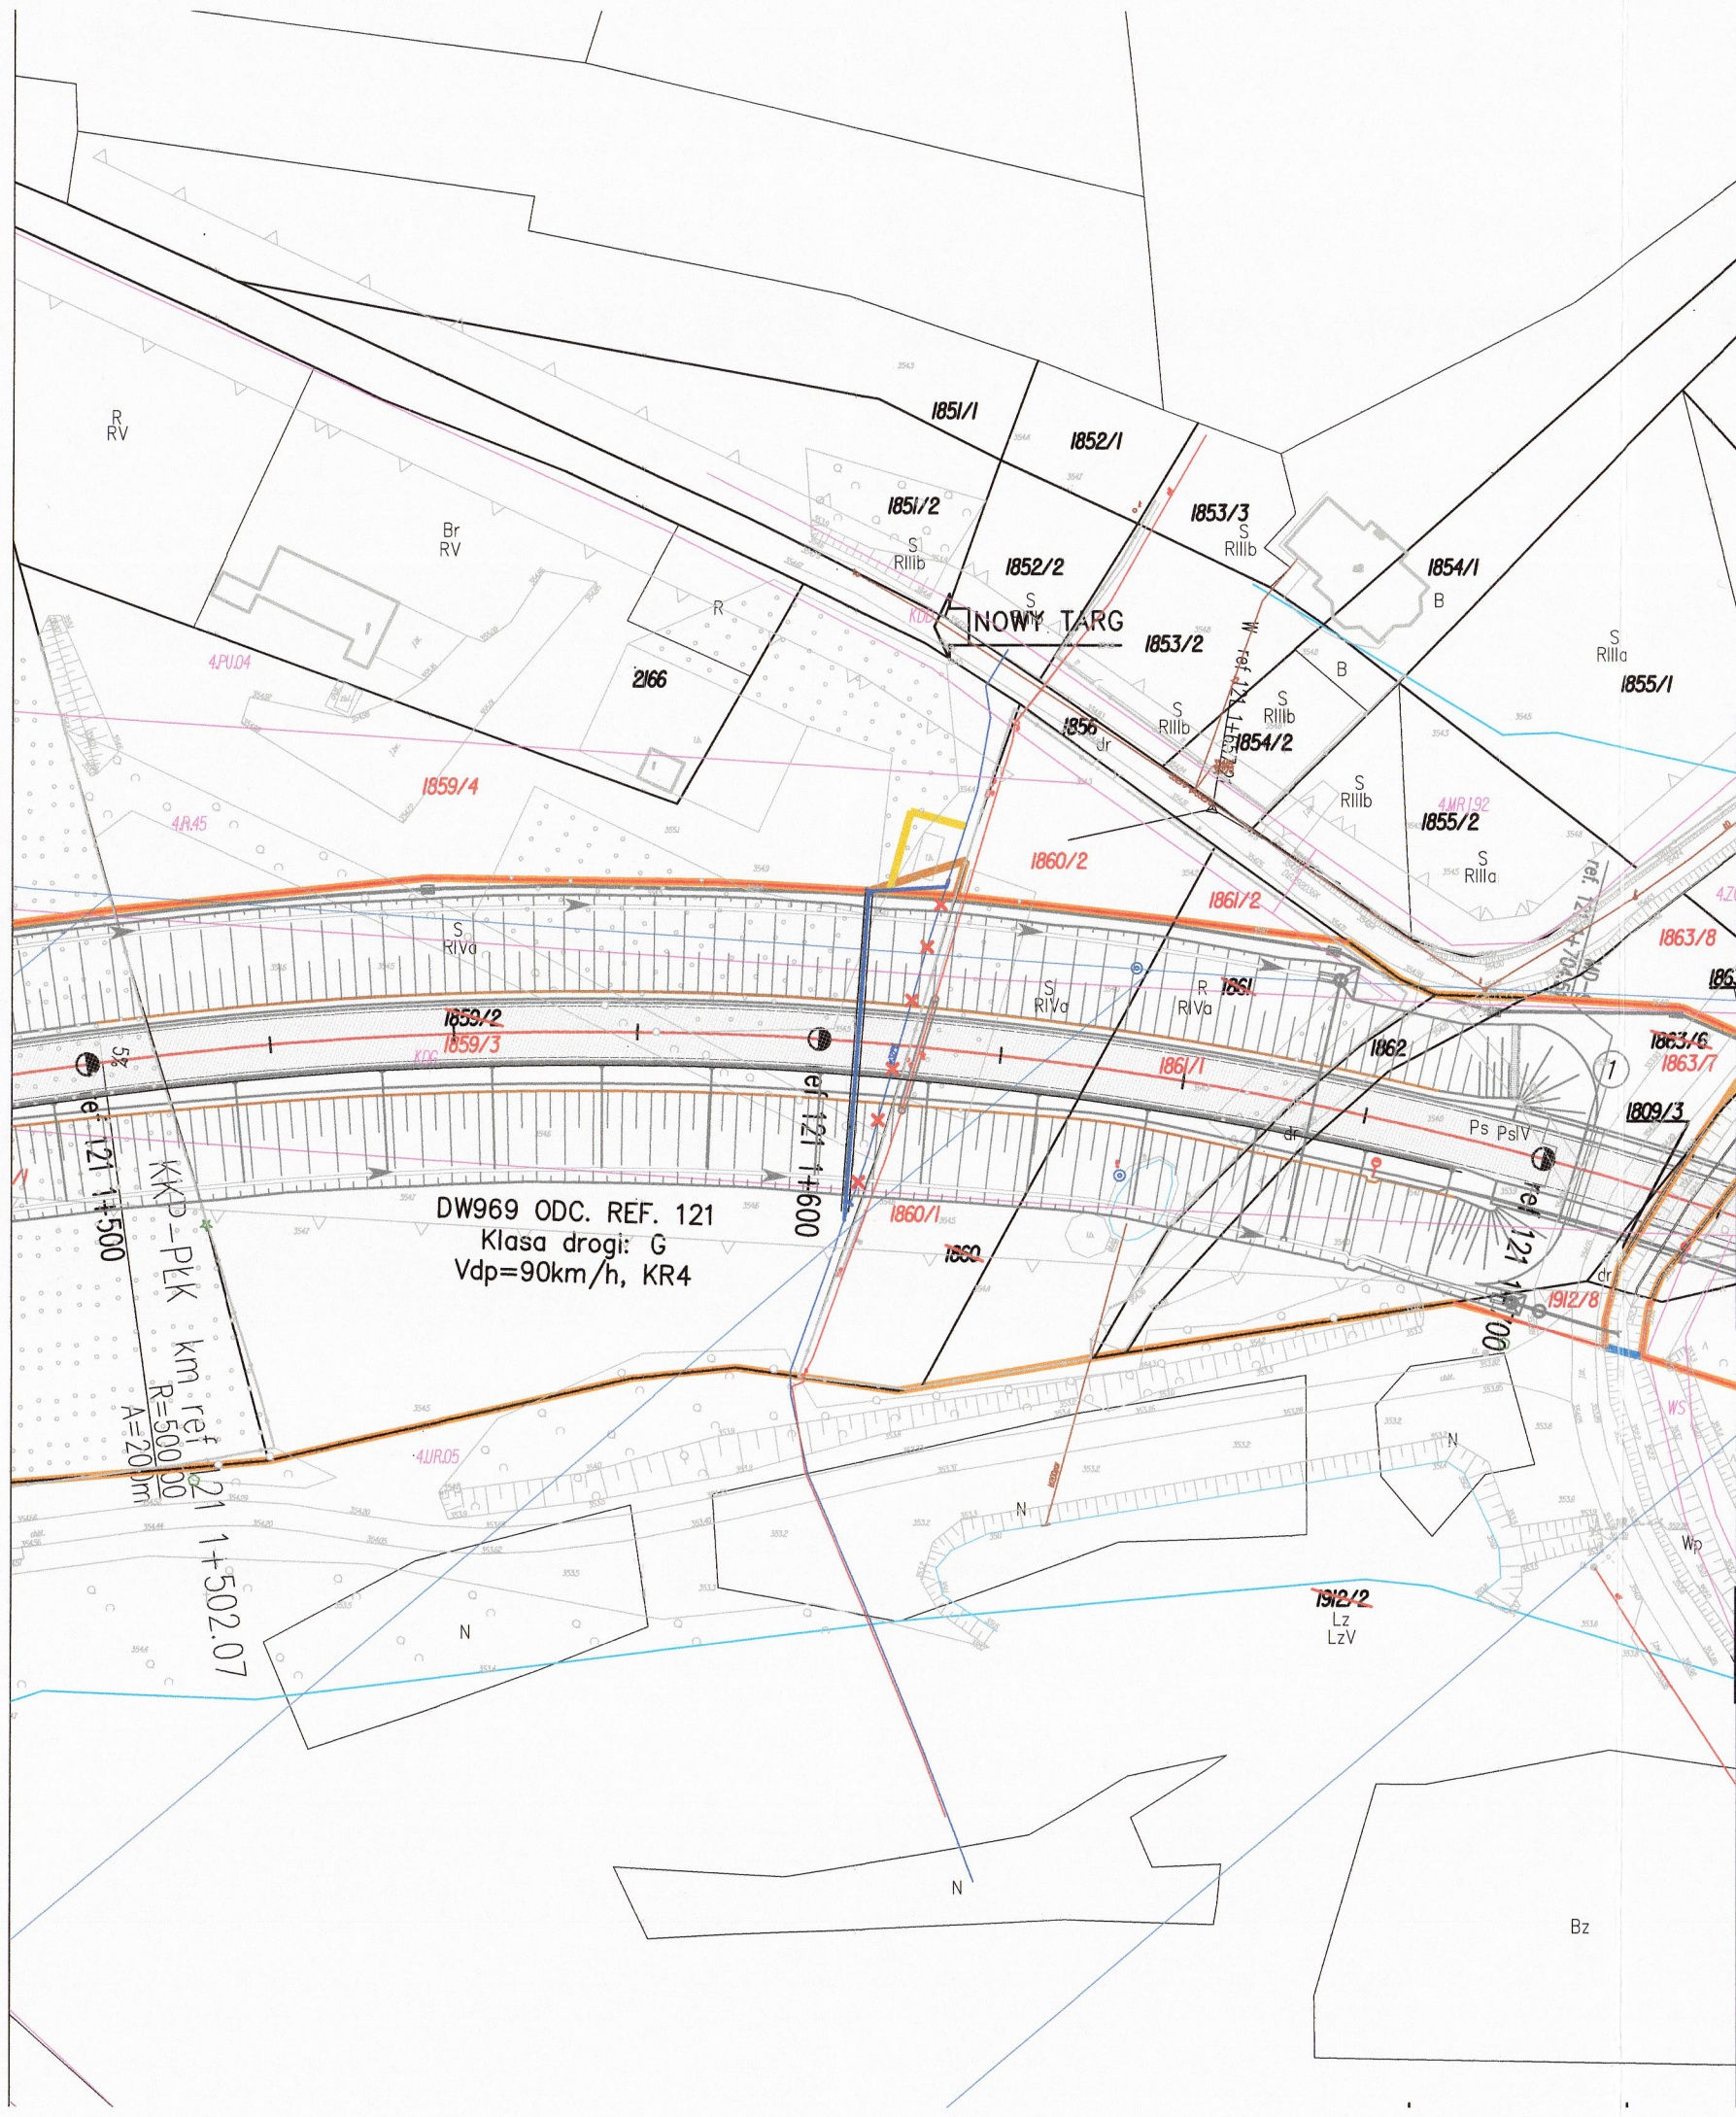
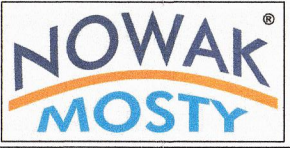


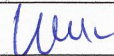

1. Integralną częścią dokumentacji jest Opis techniczny.
2. Niniejszy rysunek rozpatrywać łącznie z całą dokumentacją.

WOJEWODA MAŁOPOLSKI

INWESTOR:	 Zarząd Województwa Małopolskiego ul. Basztowa 31-156 Kraków				
WYKONAWCA:	 Nowak-Mosty sp. z o.o. ul. Srokowskiego 27 41-300 Dąbrowa Górnicza				
BIURO PROJEKTOWE:	 AUTOSTRADA II Spółka z o.o. 40-467 Katowice, ul. 73 Pułku Piechoty 1 tel./fax. (32) 735-20-55; 735-21-41 e-mail: biuro@autostradaii.pl				
ZADANIE:	Budowa nowego przebiegu drogi wojewódzkiej nr 969 klasy G o długości 3,03km w województwie małopolskim, powiecie nowosądeckim, na terenie gminy Łącko w ramach zadania: „Obwodnica Łącka – zaprojektowanie i wykonanie robót budowlanych.”				
OBIEKT:	PRZEBUDOWA SIECI WOD-KAN		NR ZADANIA	0147	
STADIUM:	PB	DATA:	05.2025	DATA AKTUALIZACJI	05.2026
SKALA:	1:1000	NR RYSUNKU:			0147/PB/SWK/02.02
BRANŻA:	INSTALACYJNA				
TYTUŁ RYSUNKU:		PLAN SYTUACYJNY			ARKUSZ 2/4
FUNKCJA:	TYTUŁ, IMIĘ, NAZWISKO:	SPECJALNOŚĆ:	NR UPRAWNIEŃ:	PODPIS:	
PROJEKTANT	mgr inż. Mariusz Kleszcz	instalacyjna	SLK/8912/PWBS/19		
PROJEKTANT	—	—	—	—	
PROJEKTANT	—	—	—	—	
PROJEKTANT	—	—	—	—	
ASYSTENT PROJ.	—	—	—	—	
SPRAWDZAJĄCY	mgr inż. Daria Łanoszka	instalacyjna	SLK/9223/PWBS/21		