
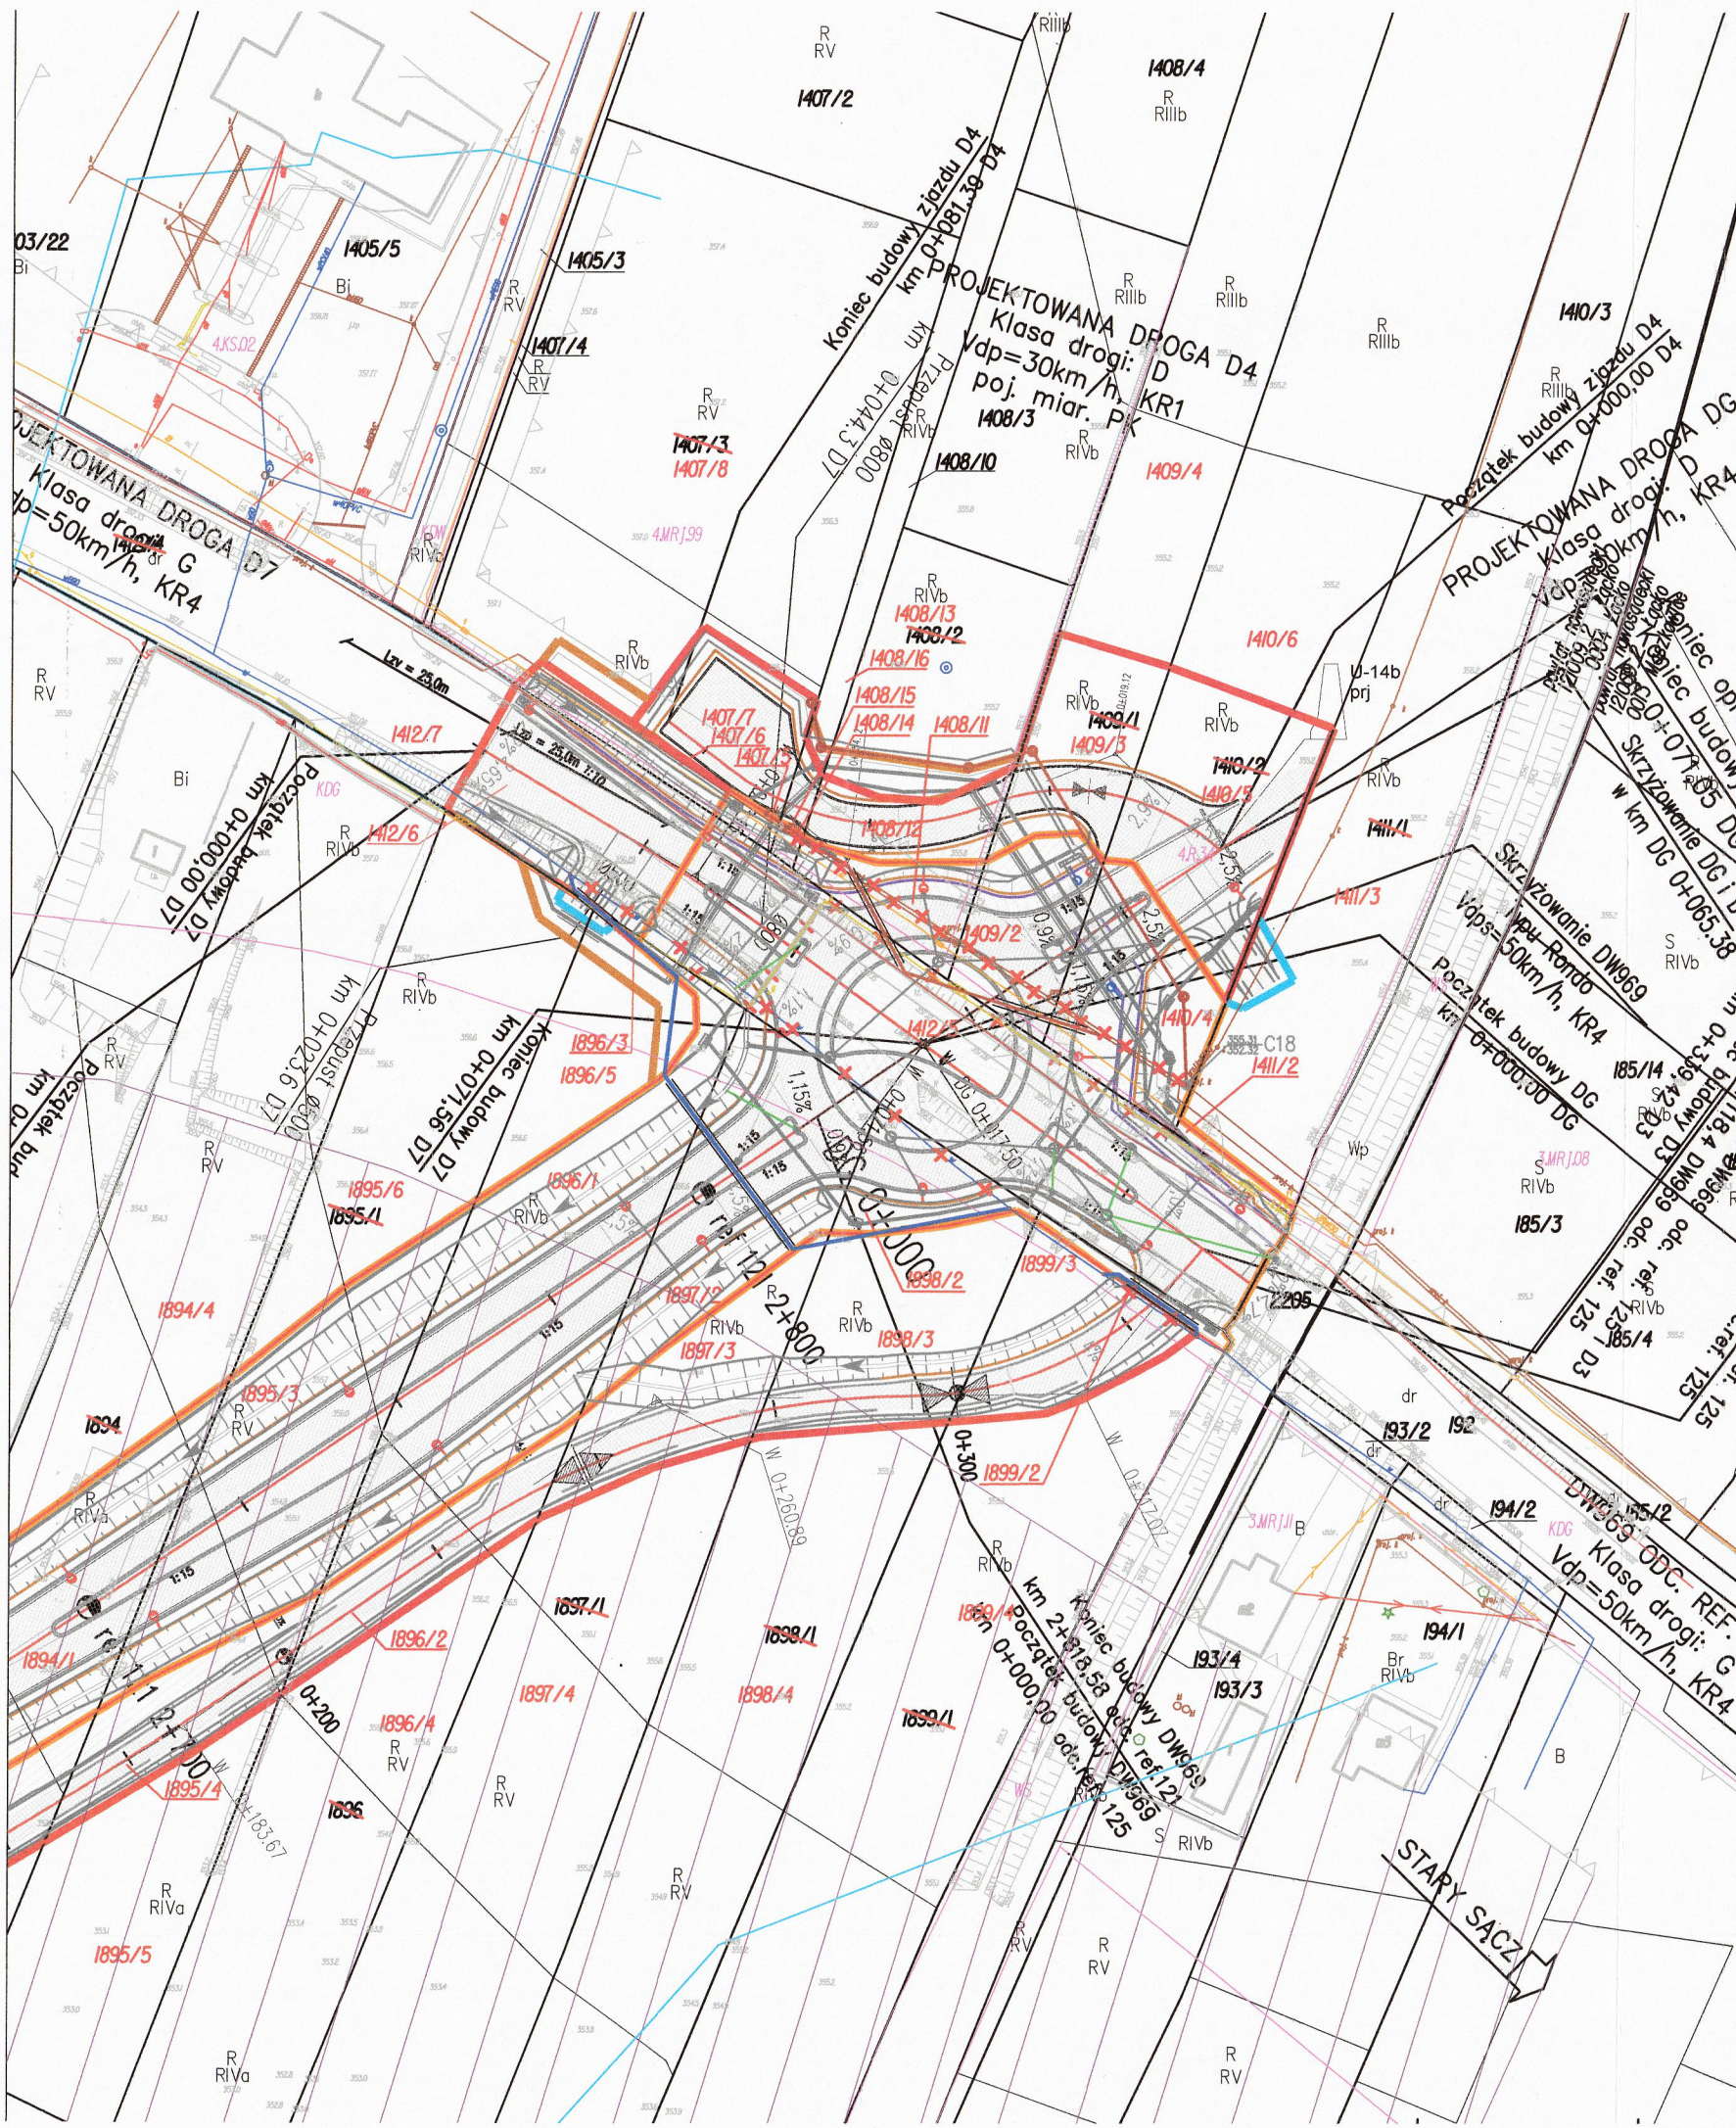


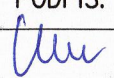

1. Integralną częścią dokumentacji jest Opis techniczny.
2. Niniejszy rysunek rozpatrywać łącznie z całą dokumentacją.

WOJEWODA MAŁOPOLSKI

INWESTOR:	 Zarząd Województwa Małopolskiego ul. Basztowa 31-156 Kraków			
WYKONAWCA:	 Nowak-Mosty sp. z o.o. ul. Srokowskiego 27 41-300 Dąbrowa Górnicza			
BIURO PROJEKTOWE:	 AUTOSTRADA II sp. z o.o. 40-467 Katowice, ul. 73 Pułku Piechoty 1 tel./fax. (32) 735-20-55; 735-21-41 e-mail: biuro@autostradaii.pl			
ZADANIE:	Budowa nowego przebiegu drogi wojewódzkiej nr 969 klasy G o długości 3,03km w województwie małopolskim, powiecie nowosądeckim, na terenie gminy Łącko w ramach zadania: „Obwodnica Łącka – zaprojektowanie i wykonanie robót budowlanych.”			
OBIEKT:	PRZEBUDOWA SIECI WOD-KAN	NR ZADANIA	0147	
STADIUM:	PB	DATA:	05.2025	DATA AKTUALIZACJI 05.2026
SKALA:	1:1000	NR RYSUNKU:	0147/PB/SWK/02.04	
BRANŻA:	INSTALACYJNA			
TYTUŁ RYSUNKU:	PLAN SYTUACYJNY ARKUSZ 4/4			
FUNKCJA:	TYTUŁ, IMIĘ, NAZWISKO:	SPECJALNOŚĆ:	NR UPRAWNIEŃ:	PODPIS:
PROJEKTANT	mgr inż. Mariusz Kleszcz	instalacyjna	SLK/8912/PWBS/19	
PROJEKTANT	—	—	—	—
PROJEKTANT	—	—	—	—
PROJEKTANT	—	—	—	—
ASYSTENT PROJ.	—	—	—	—
SPRAWDZAJĄCY	mgr inż. Daria Łanoszka	instalacyjna	SLK/9223/PWBS/21	