


JNI 07240004	Nazwa Zarządcy Drogi / Zarządu Drogi Zarząd Dróg Wojewódzkich w Krakowie	Województwo małopolskie	Powiat tarnowski	Gmina Radłów	Miejscowość Biskupice Radłowskie	Nazwa drogi i km 975 km 11+603	Przeszkoda i jej km Dunajec km 19+630	Dł. mostu 322 m
--------------	---	----------------------------	---------------------	-----------------	-------------------------------------	-----------------------------------	--	--------------------

KARTA OBIEKTU MOSTOWEGO


PRZEKRÓJ PODŁUŻNY

Skala 1:500

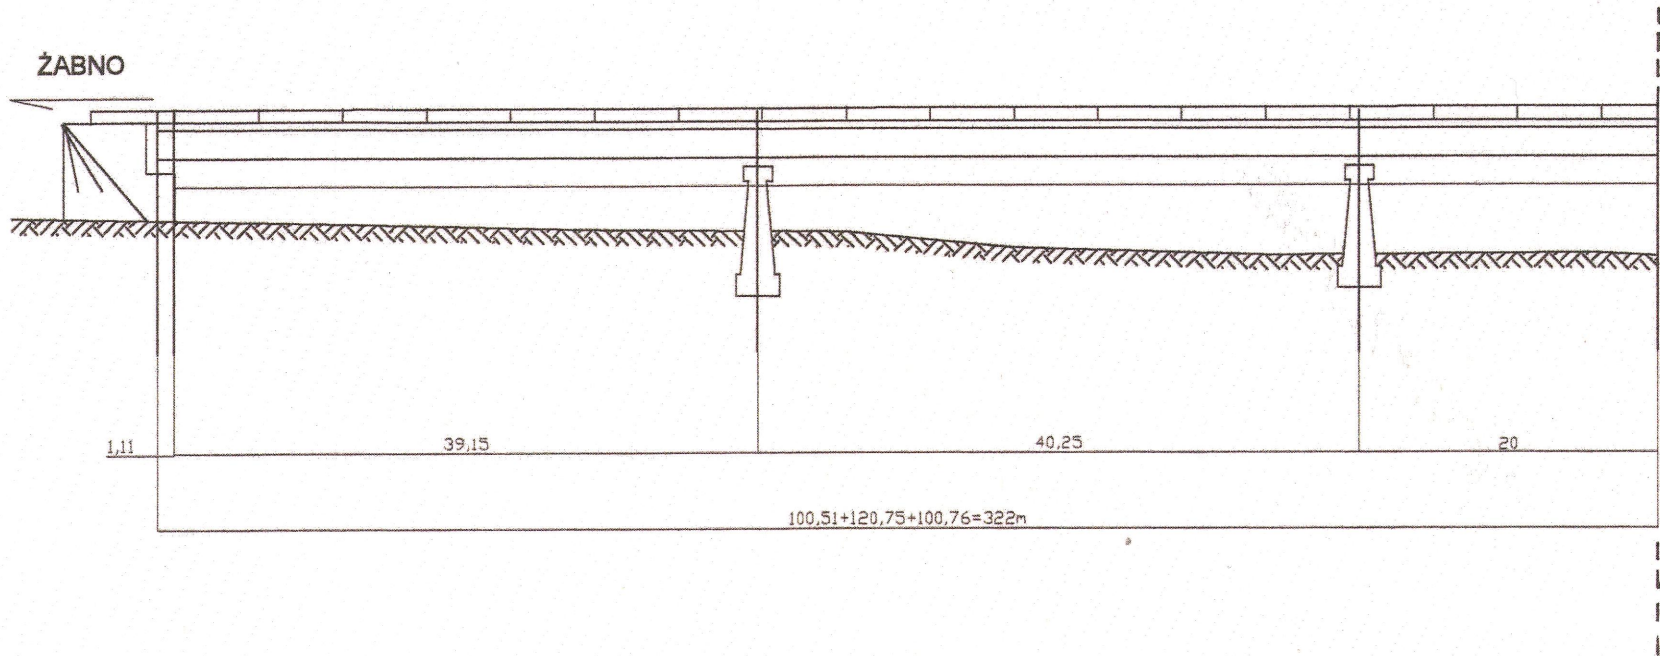

PRZEKROJE POPRZECZNE

Skala 1:200

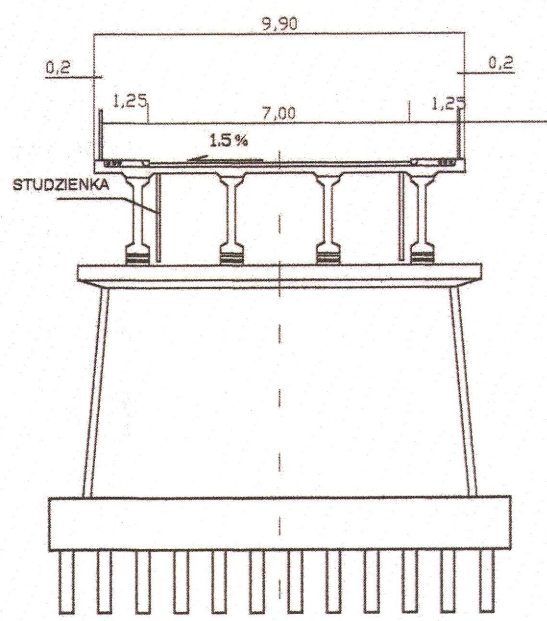

CHARAKTERYSTYKA OBIEKTU


1.	Rodzaj konstrukcji ustroju niosącego	Belki prefabrykowane kablobetonowe
2.	Rodzaj konstrukcji przyczółków i filarów	Filary i przyczółki masywne
3.	Sposób posadowienia podpór	Pośrednie na studniach i bezpośrednie
4.	Rodzaj nawierzchni na moście	Bitumiczna
5.	Rodzaj nawierzchni na dojazdach	Bitumiczna
6.	Klasa obciążeń	I
7.	Podstawa określenia klasy obciążenia (numer normy)	PN - 66/B-02015
8.	Nośność użytkowa	30 ton
9.	Numer klasyfikacji obciążenia wojskowego wg standardów NATO	MLC 59/55
10.	Miejsce przechowywania dokumentacji	RDW Tarnów
11.	Rok budowy / rok modernizacji	1968
12.	Asortyment zlokalizowanych rezerw	Brak

CHARAKTERYSTYKA PRZESZKODY

Stan rzeki przy średniej wodzie	Szerokość lustra	150 m
	Głębokość największa	4 m
	Prędkość wody	2,5 m/s
Rodzaj i wysokość brzegów	Lewy	wysoki, porośnięty
	Prawy	plaski, żwirowy
Rodzaj gruntu na dnie rzeki	Żwir	
Możliwość urządzania brodu (przejazdu w poziomie szyn) i odległość od mostu (wiaduktu), długość objazdu	Brak	
Charakterystyka terenu w rejonie obiektu	Płaski	
Linia kolejowa	Ilość torów	

PLAN SYTUACYJNY

Skala 1:25 000

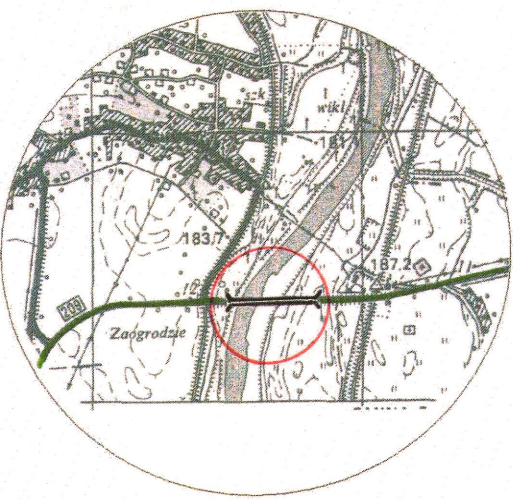

1. Do albumu kart obiektów mostowych należy dołączyć:
wykaz obiektów z podaniem JNI obiektu, jego lokalizację (rzeka, miejscowość), ilość arkuszy kart i zdjęć, stronę, adnotację o włączeniu i wyłączeniu karty z albumu;
mapę sieci dróg obejmującą obszar zarządzania z lokalizacją obiektów mostowych wyszczególnionych w wykazie.
2. Karta obiektu mostowego powinna być wykonana na sztywnym kartonie w formacie A-3 (420x297 mm) z dodaniem z lewej strony marginesu na wysycie do albumu (razem 460x307 mm), na odwrocie karty należy nakleić zdjęcie obiektu mostowego.