


PRZEKRÓJ C-C


SKALA 1:50

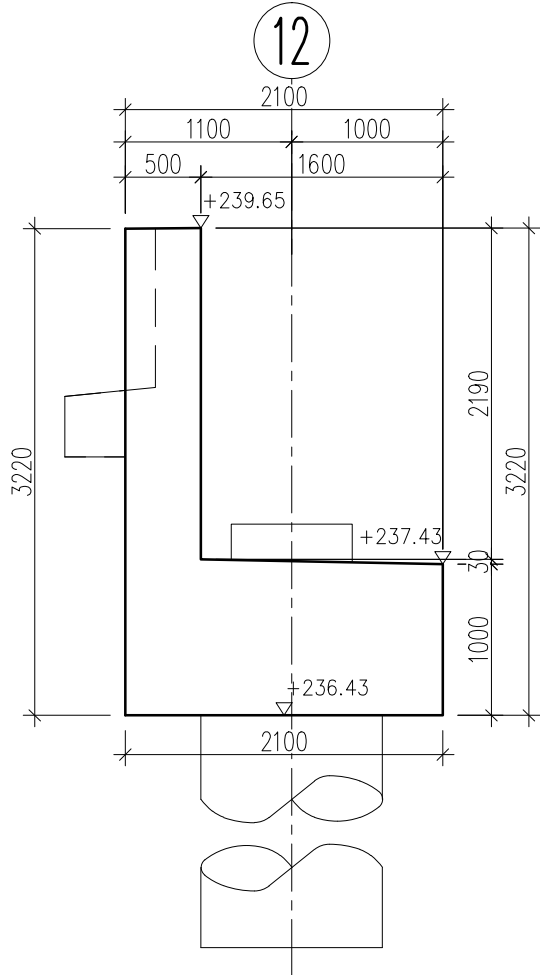

PODPORA W OSI 12

WIDOK Z PRZODU


SKALA 1:50

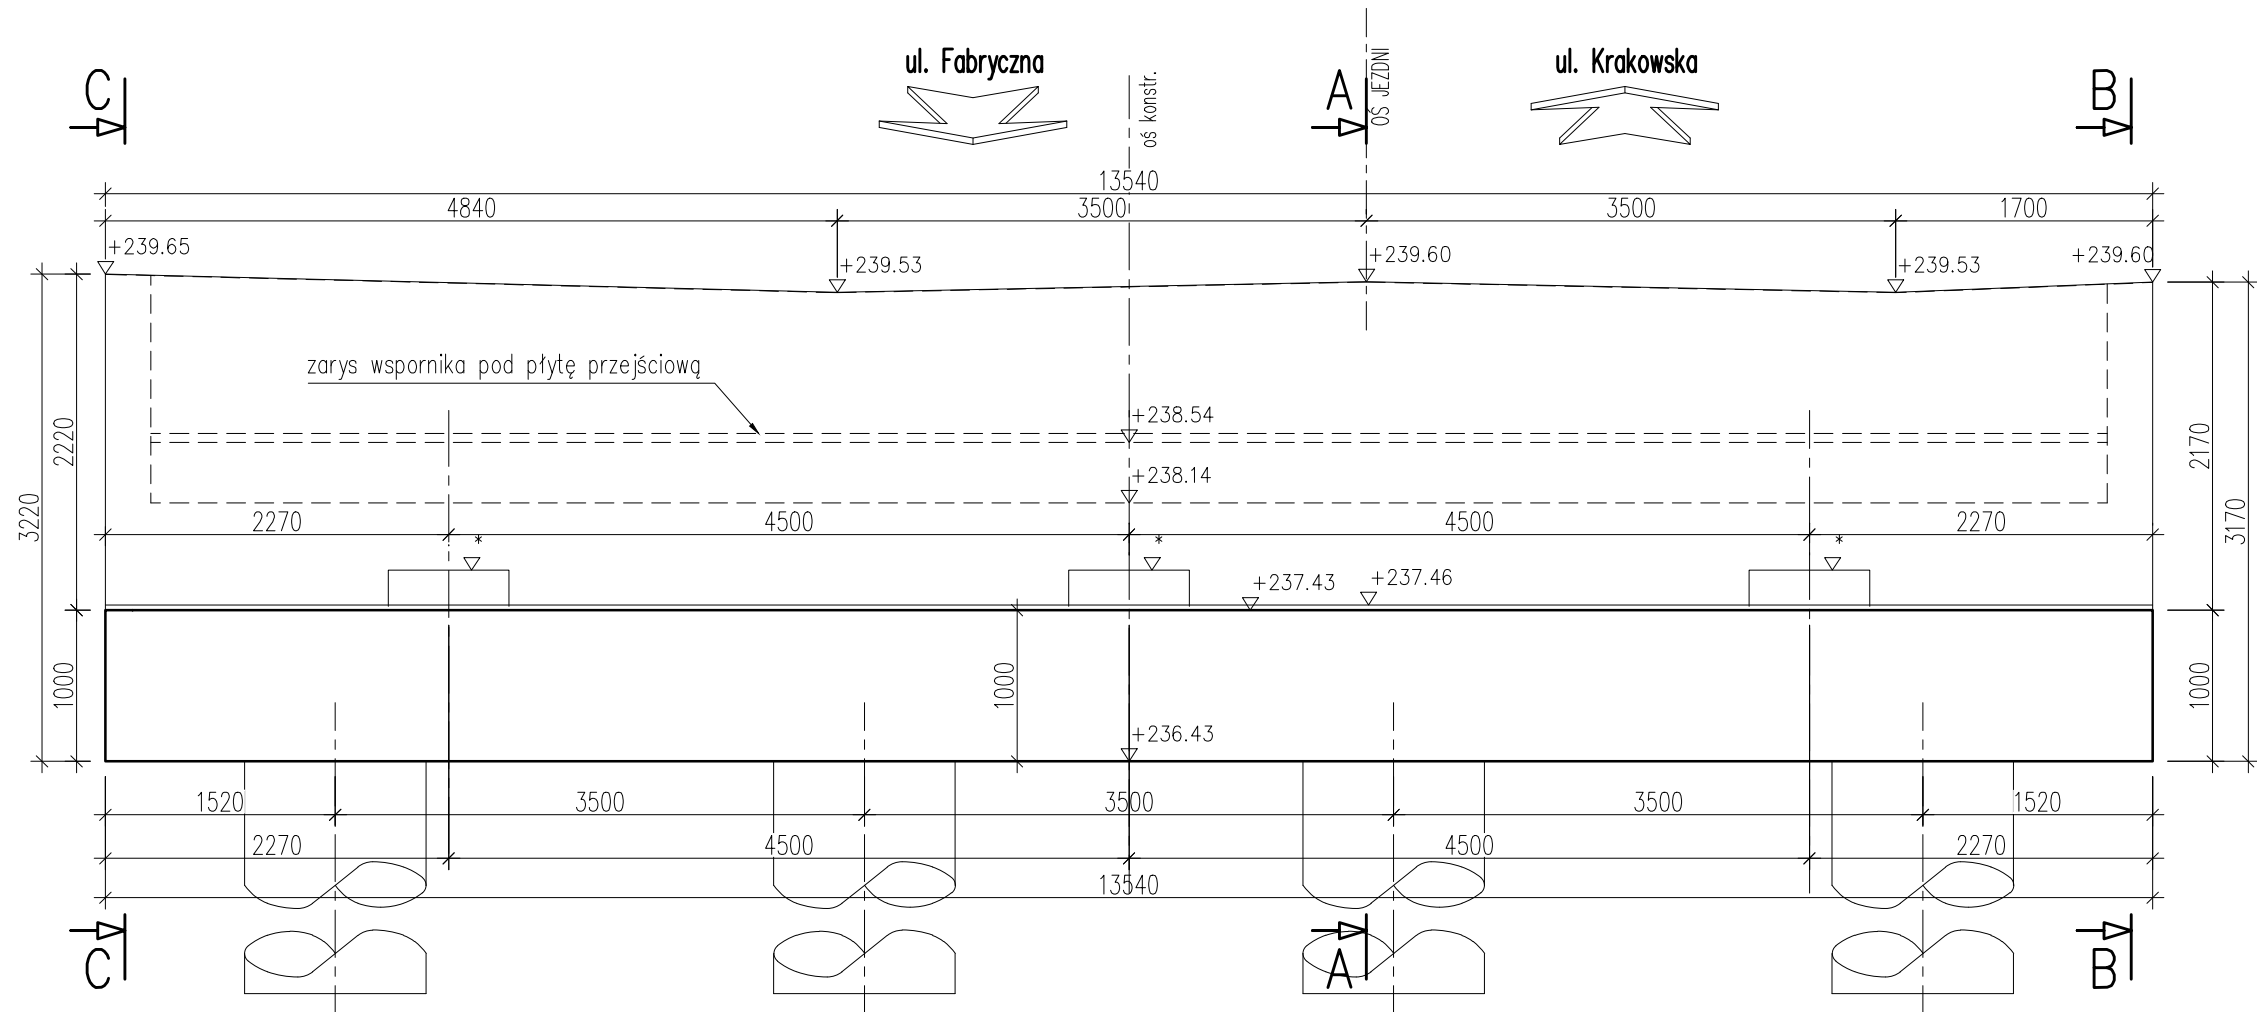

*- rzędną ciosu podłożyskowego dostosować do rzeczywistych wymiarów łozyska


RZUT

SKALA 1:50

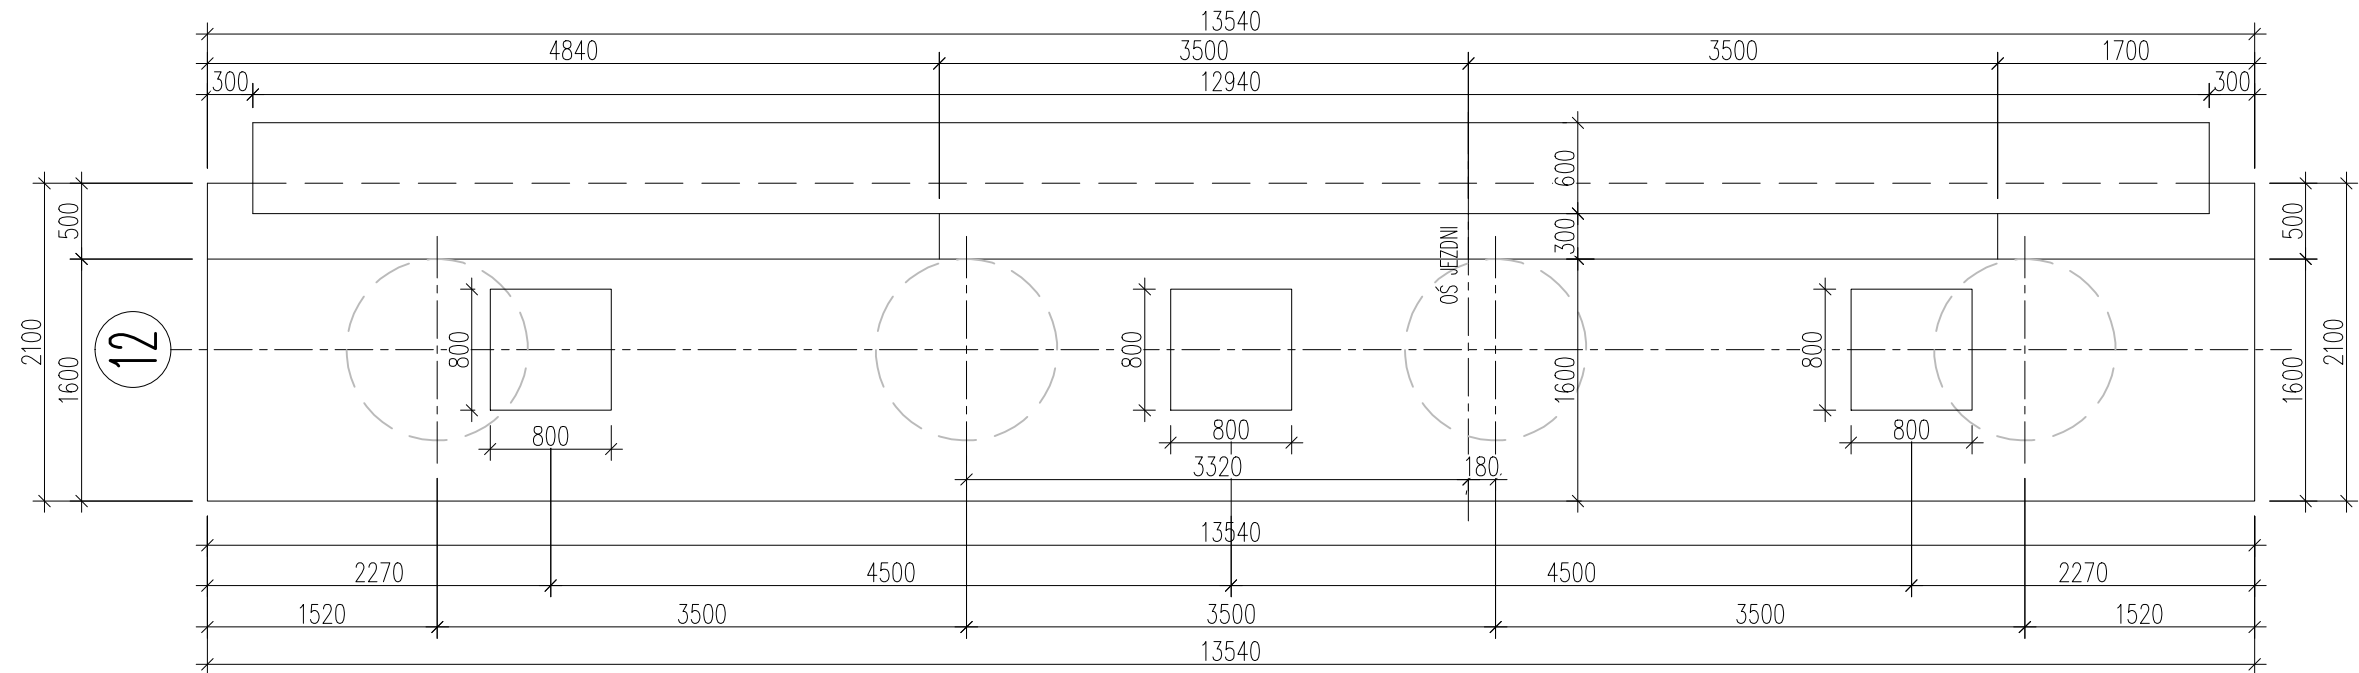


PRZEKRÓJ A-A

SKALA 1:50

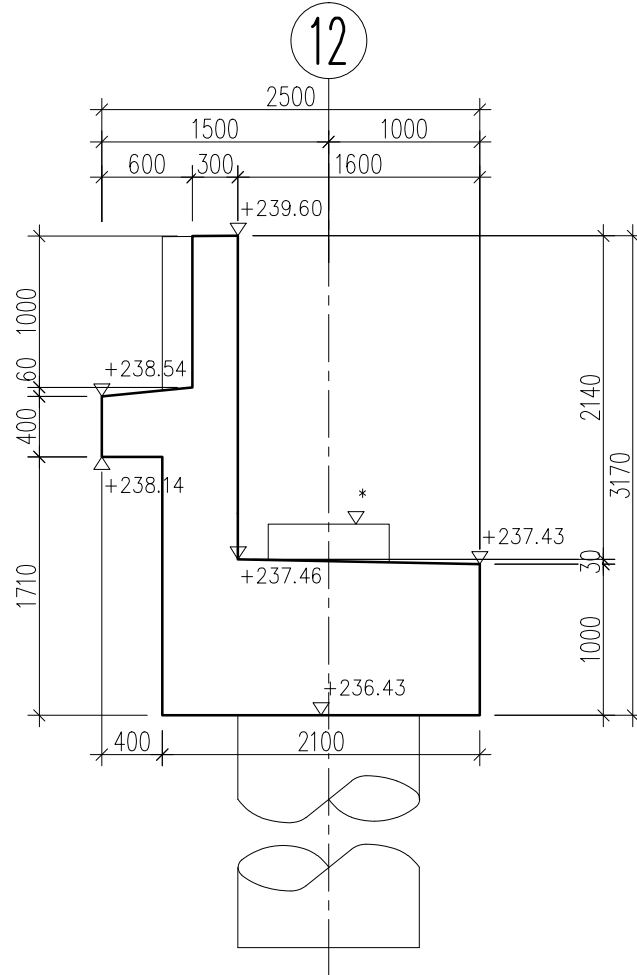

PRZEKRÓJ B-B

SKALA 1:50

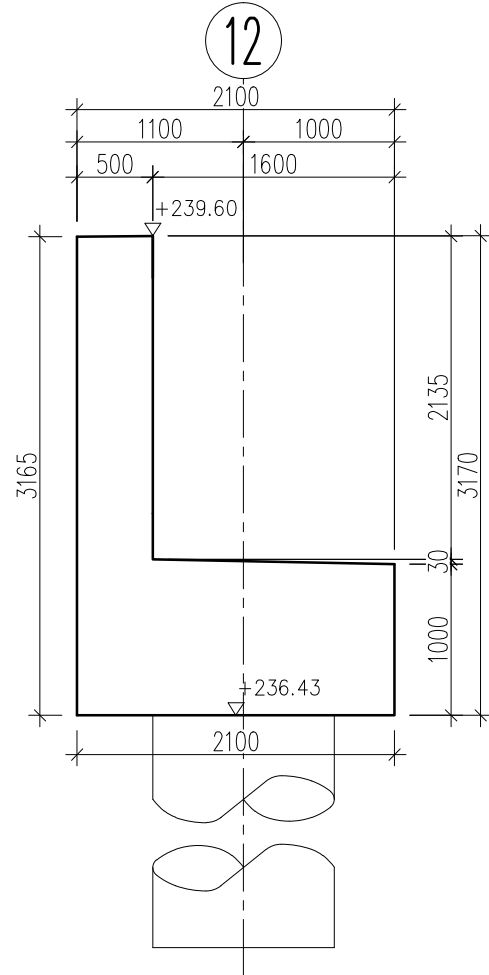

UWAGI:

- Integralną częścią dokumentacji jest opis techniczny oraz Szczegółowe Specyfikacje Techniczne Wykonania i Odbioru Robót Budowlanych.
- Niniejszy rysunek rozpatrywać łącznie z pozostałymi rysunkami projektu wykonawczego obiektu.
- Zabezpieczenia antykorozyjne powierzchni betonu wg opisu technicznego.
- Wszystkie ostre krawędzie należy fazować 20x20mm.

WYKONAWCA:



Przedsiębiorstwo Wielobranżowe
BANIMEX SP. z o.o.
ul. Energetyczna 10, 42-504 Będzin
www.banimex.pl

BIURO PROJEKTOWE:



40-467 Katowice, ul. 73 Pułku Piechoty 1
tel./fax. (32) 735-20-55; 735-21-41
e-mail: biuro@autostradaii.pl

INWESTOR:



Zarząd Województwa Małopolskiego
ul. Basztowa 22
31-156 Kraków

ZADANIE:

„Budowa obwodnicy Oświęcimia ETAP III odcinek od km 2+144,10 do km 4+972,10 w ramach nowego przebiegu drogi wojewódzkiej nr 933 klasy technicznej G, w miejscowości Bobrek i mieście Oświęcim, gmina Chęłmek oraz gmina miejska Oświęcim, powiat oświęcimski, województwo małopolskie.”

OBIEKT:	ESTAKADA			NR ZADANIA	0113
STADIUM:	PW	DATA:	12.2015	NR KOMPL.	
SKALA:	1:50	NR RYSUNKU:			
BRANŻA:	MOSTOWA	M/0113/PW/EST/3.12			

TYTUŁ RYSUNKU:

GABARYTY PODPÓR
PODPORA W OSI 12

FUNKCJA:	TYTUŁ, IMIĘ, NAZWISKO:	SPECJALNOŚĆ:	NR UPRAWNIENI:	PODPIS:
PROJEKTANT GŁ.	mgr inż. Dariusz Mączka	mostowa	SLK/1381/P00M/06	<i>[Signature]</i>
PROJEKTANT	mgr inż. Krzysztof Solarz	mostowa	SLK/2211/P00M/09	<i>[Signature]</i>
PROJEKTANT	mgr inż. Renata Tomaszko	mostowa	SLK/5012/P00M/13	<i>[Signature]</i>
ASYSTENT PROJ.	mgr inż. Łukasz Słomiany	mostowa	-	<i>[Signature]</i>
ASYSTENT PROJ.	-	-	-	
SPRAWDZIŁ	mgr inż. Rafał Gendek	mostowa	SLK/2003/P00M/07	<i>[Signature]</i>

Niniejsza dokumentacja stanowi własność firmy AUTOSTRADA II Sp. z o.o. Wszelkie prawa zastrzeżone. Udostępnianie osobom trzecim lub kopiowanie metodami mechanicznymi i elektronicznymi wymaga pisemnej zgody biura AUTOSTRADA II Sp. z o.o.