
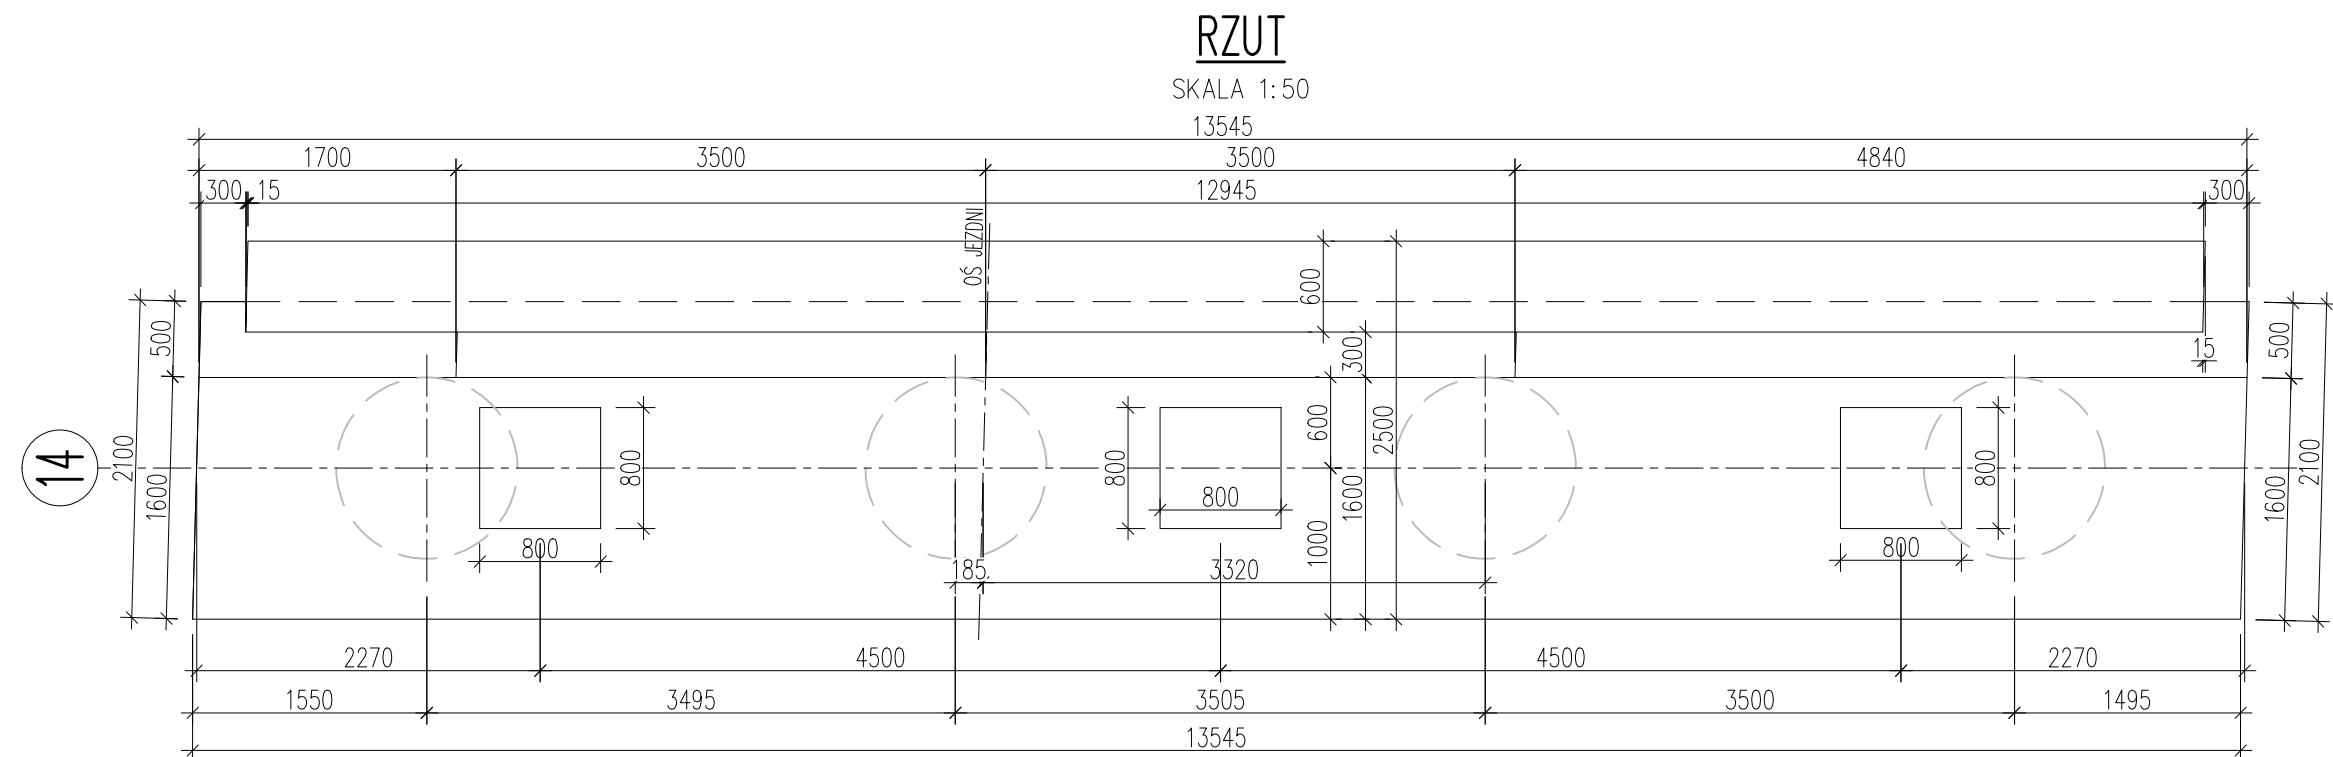
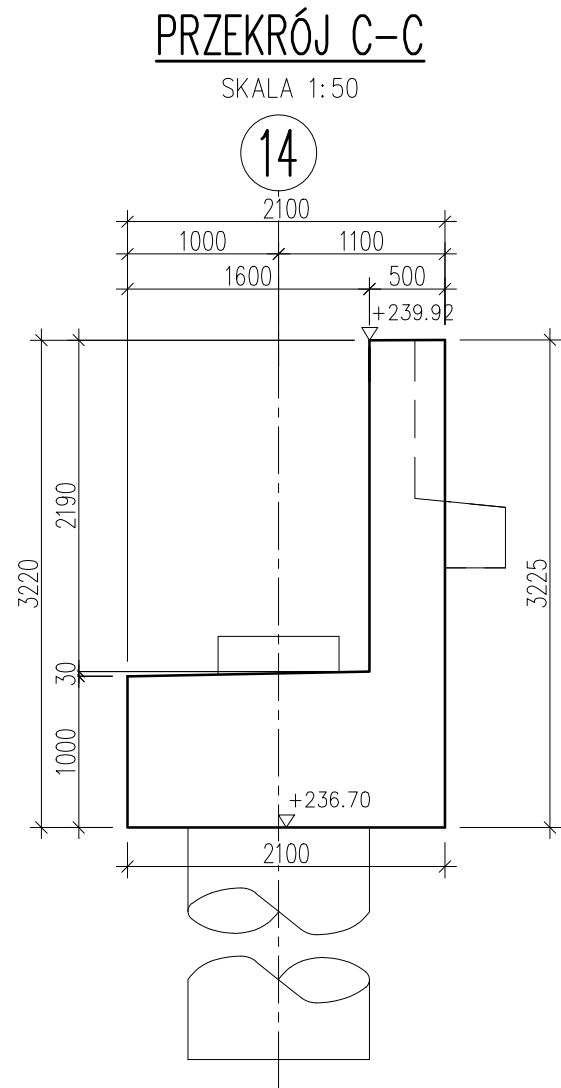
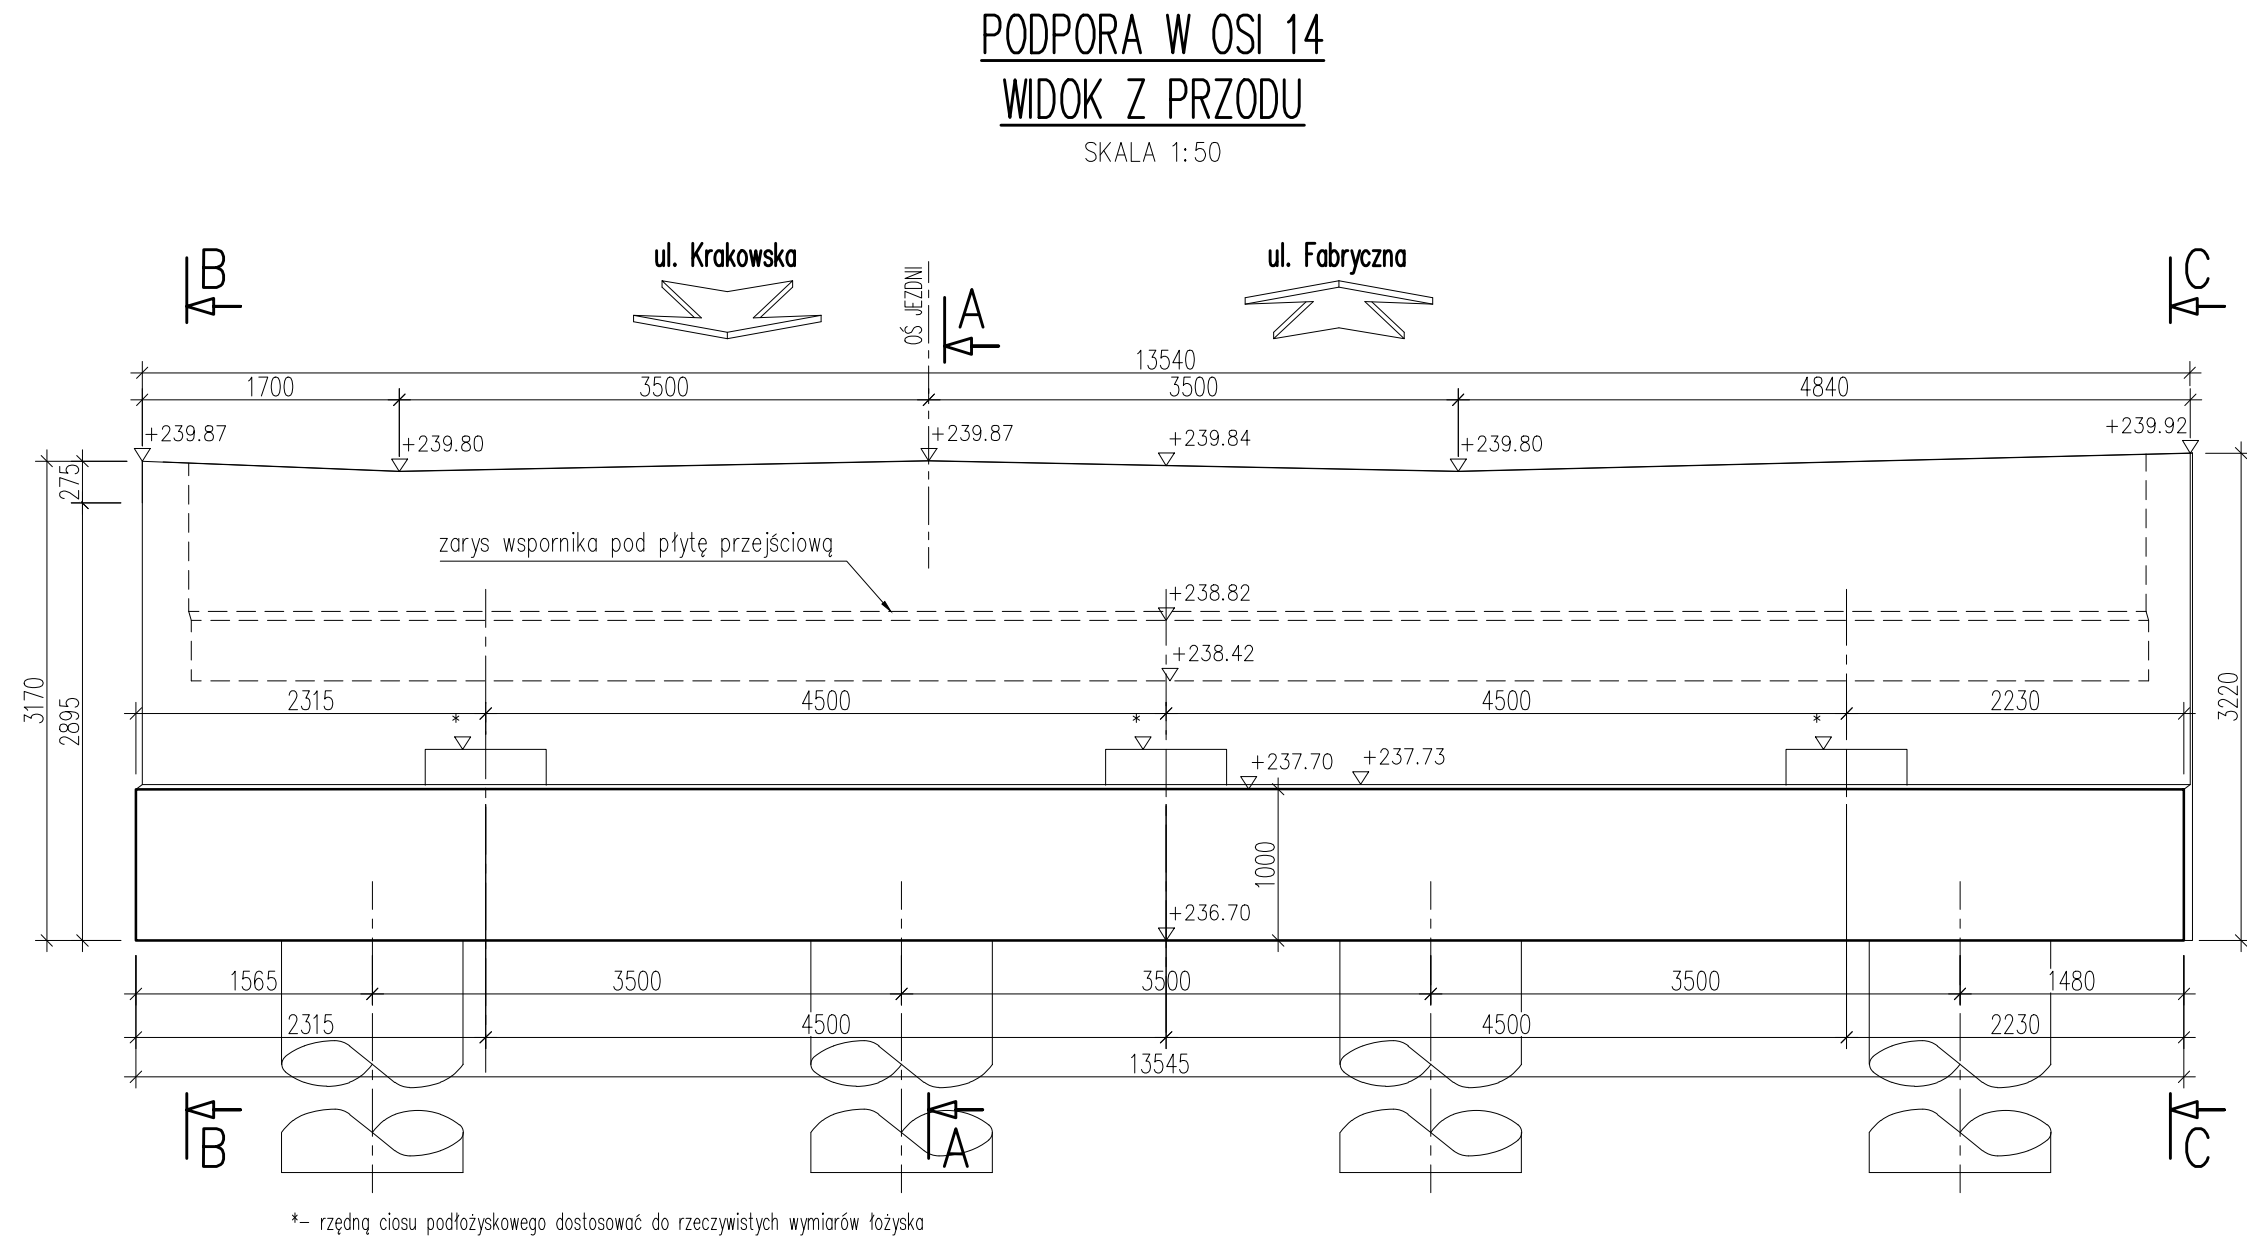
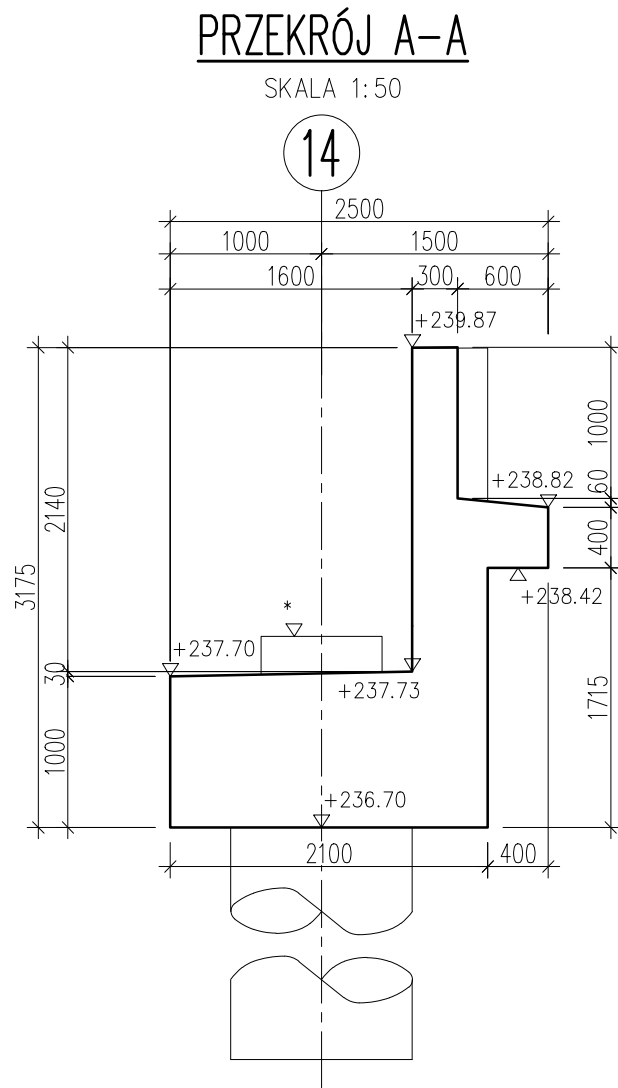


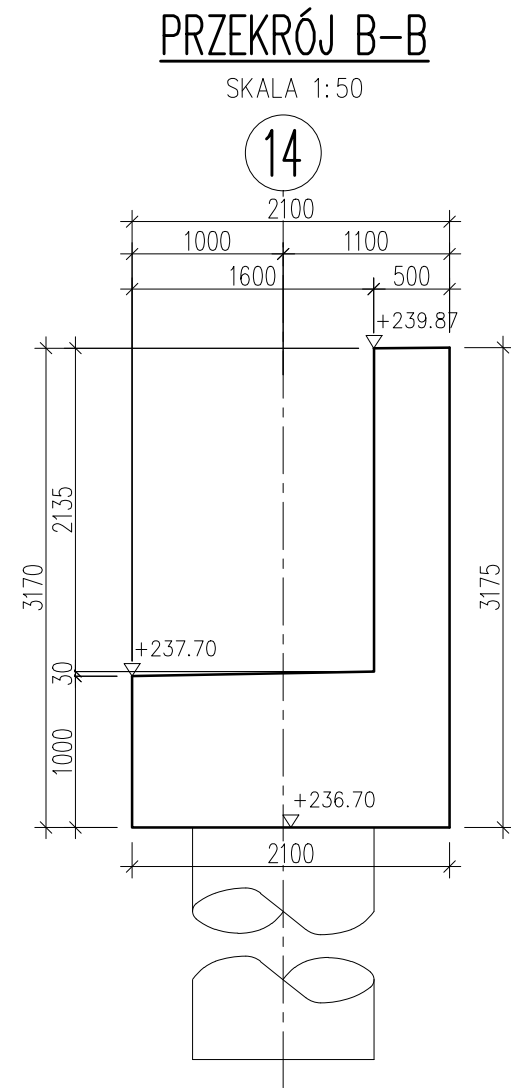

UWAGI:

- Integralną częścią dokumentacji jest opis techniczny oraz Szczegółowe Specyfikacje Techniczne Wykonania i Odbioru Robót Budowlanych.
- Niniejszy rysunek rozpatrywać łącznie z pozostałymi rysunkami projektu wykonawczego obiektu.
- Zabezpieczenia antykorozyjne powierzchni betonu wg opisu technicznego.
- Wszystkie ostre krawędzie należy fazować 20x20mm.

WYKONAWCA:  Przedsiębiorstwo Wielobranżowe **BANIMEX SP. z o.o.**
ul. Energetyczna 10, 42-504 Będzin
www.banimex.pl





BIURO PROJEKTOWE: **AUTOSTRADA II** Spółka z o.o. **BIURO PROJEKTÓW**
40-467 Katowice, ul. 73 Pułku Piechoty 1
tel./fax. (32) 735-20-55; 735-21-41
e-mail: biuro@autostradaii.pl

INWESTOR:  Zarząd Województwa Małopolskiego
ul. Basztowa 22
31-156 Kraków

ZADANIE: „Budowa obwodnicy Oświęcimia ETAP III odcinek od km 2+144,10 do km 4+972,10 w ramach nowego przebiegu drogi wojewódzkiej nr 933 klasy technicznej G, w miejscowości Bobrek i mieście Oświęcim, gmina Chełmek oraz gmina miejska Oświęcim, powiat oświęcimski, województwo małopolskie.”

OBIEKT:	ESTAKADA		NR ZADANIA	0113
STADIUM:	PW	DATA:	12.2015	NR KOMPL.
SKALA:	1:50	NR RYSUNKU:		
BRANŻA:	MOSTOWA			

TYTUŁ RYSUNKU: **GABARYTY PODPÓR**
PODPORA W OSI 14

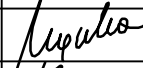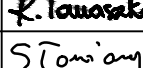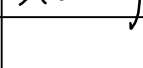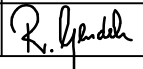FUNKCJA:	TYTUŁ, IMIĘ, NAZWISKO:	SPECJALNOŚĆ:	NR UPRAWNIENI:	PODPIS:
PROJEKTANT GŁ.	mgr inż. Dariusz Mączka	mostowa	SLK/1381/P00M/06	
PROJEKTANT	mgr inż. Krzysztof Solarz	mostowa	SLK/2211/P00M/09	
PROJEKTANT	mgr inż. Renata Tomaszko	mostowa	SLK/5012/P00M/13	
ASYSTENT PROJ.	mgr inż. Łukasz Słomiany	mostowa	-	
ASYSTENT PROJ.	-	-	-	
SPRAWDZIŁ	mgr inż. Rafał Gendek	mostowa	SLK/2003/P00M/07	

Niniejsza dokumentacja stanowi własność firmy AUTOSTRADA II Sp. z o.o. Wszelkie prawa zastrzeżone. Udostępnienie osobom trzecim lub kopiowanie metodami mechanicznymi i elektronicznymi wymaga pisemnej zgody biura AUTOSTRADA II Sp. z o.o.