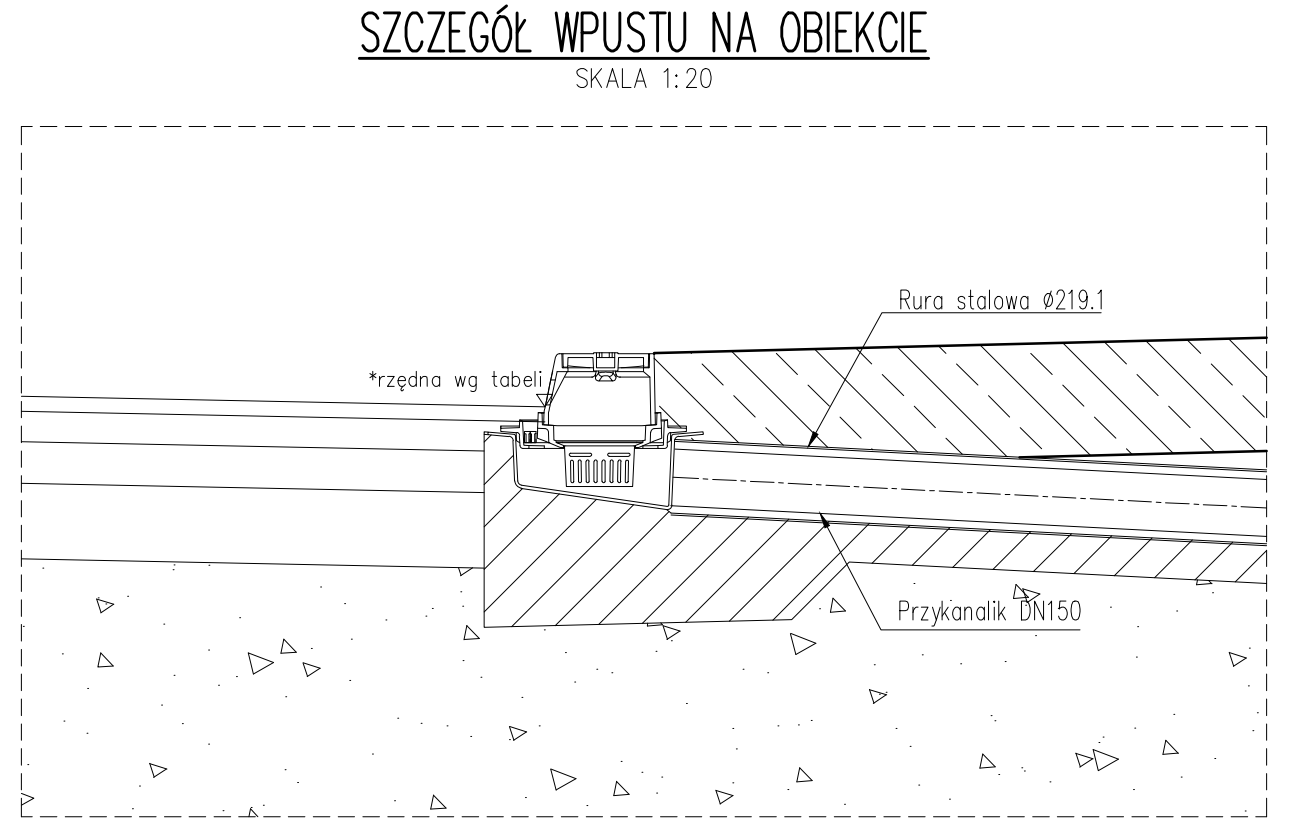
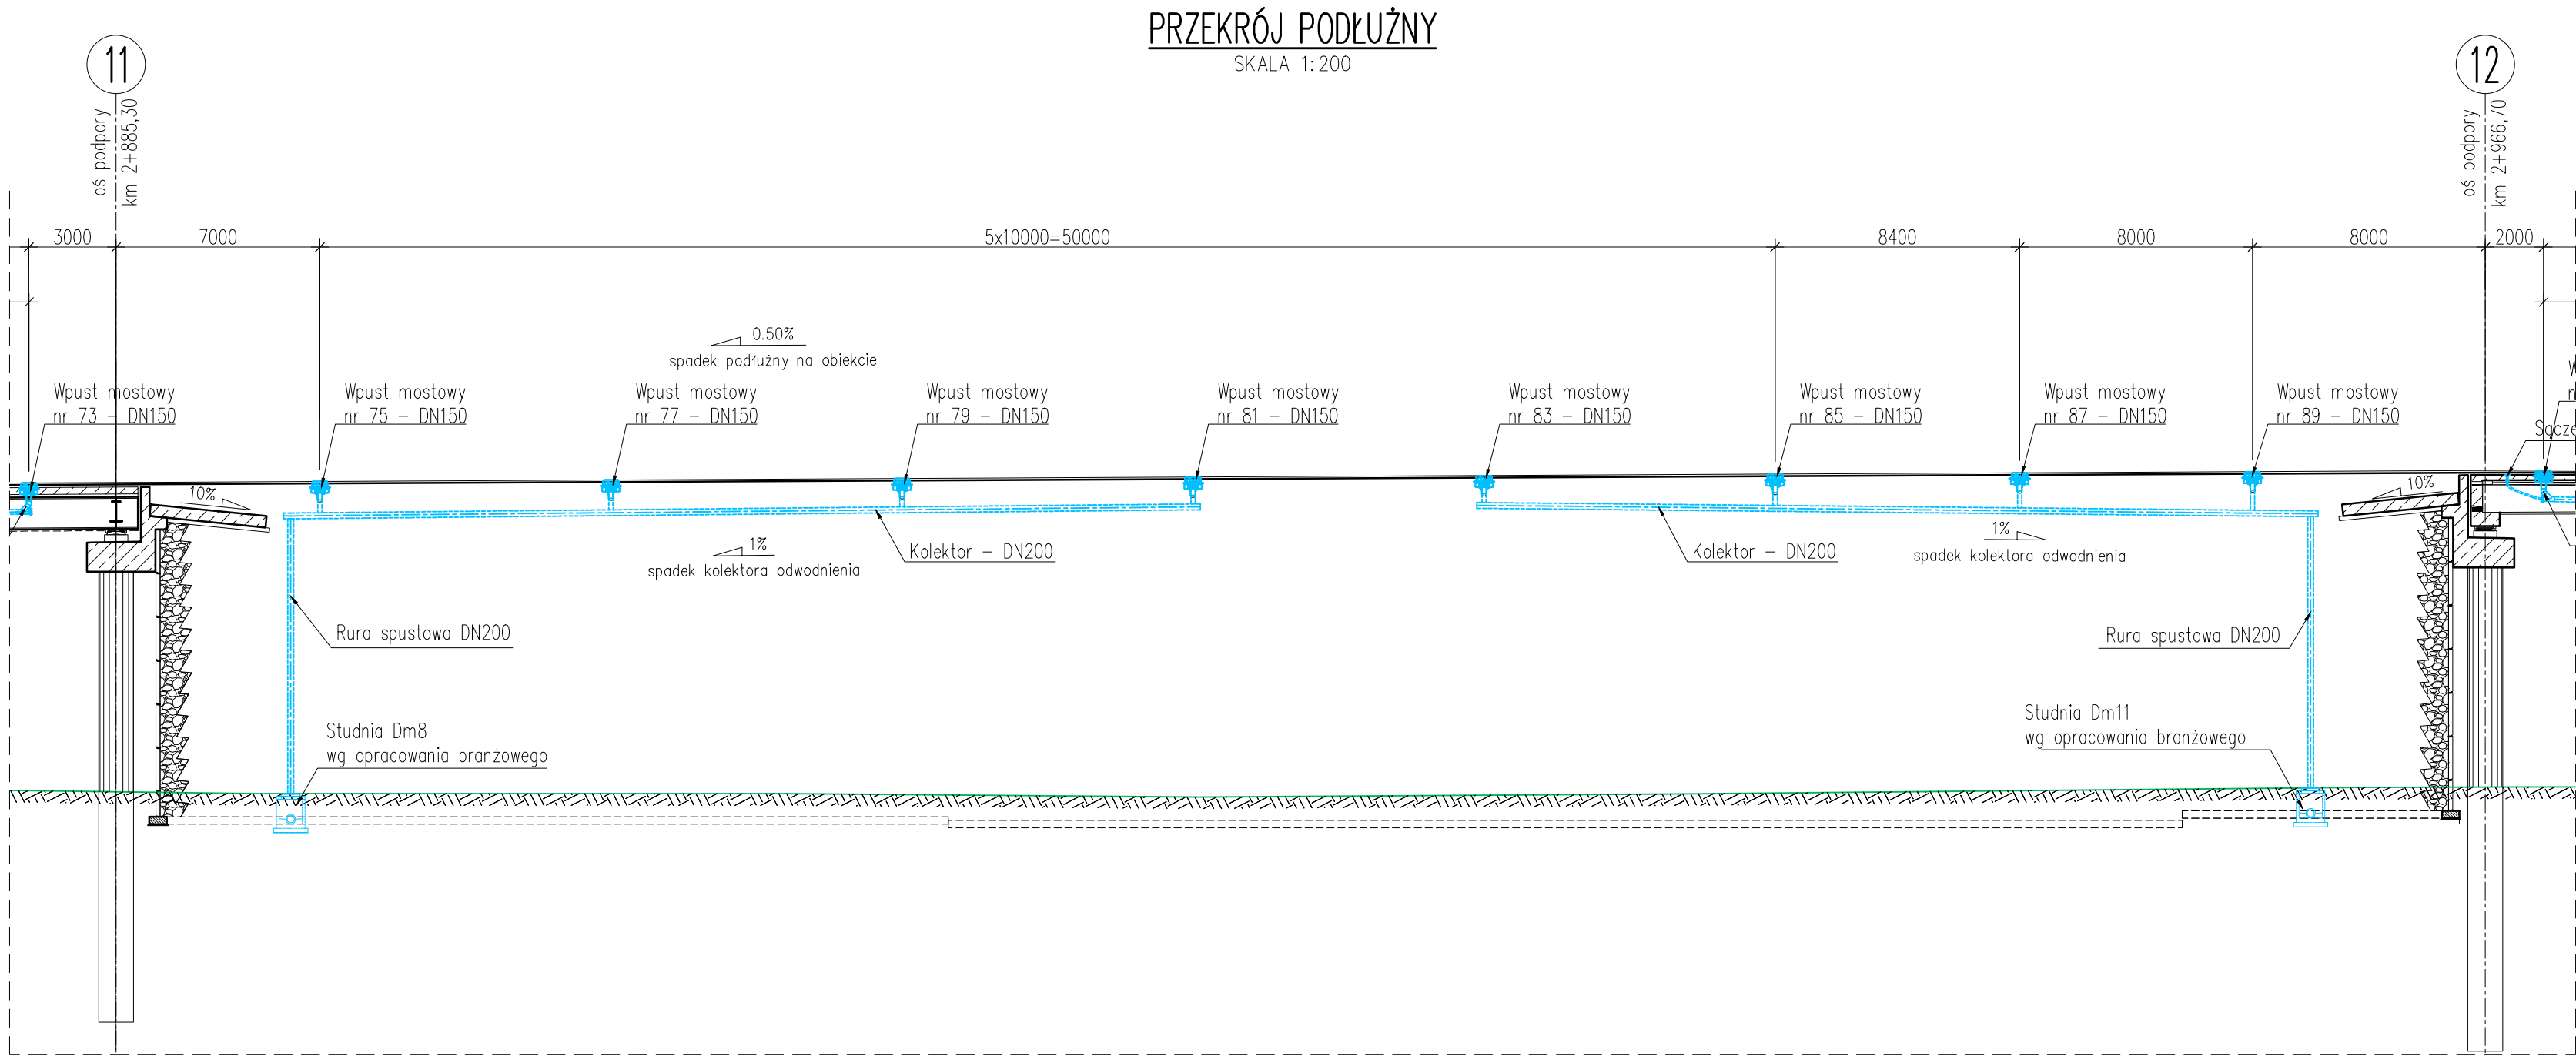
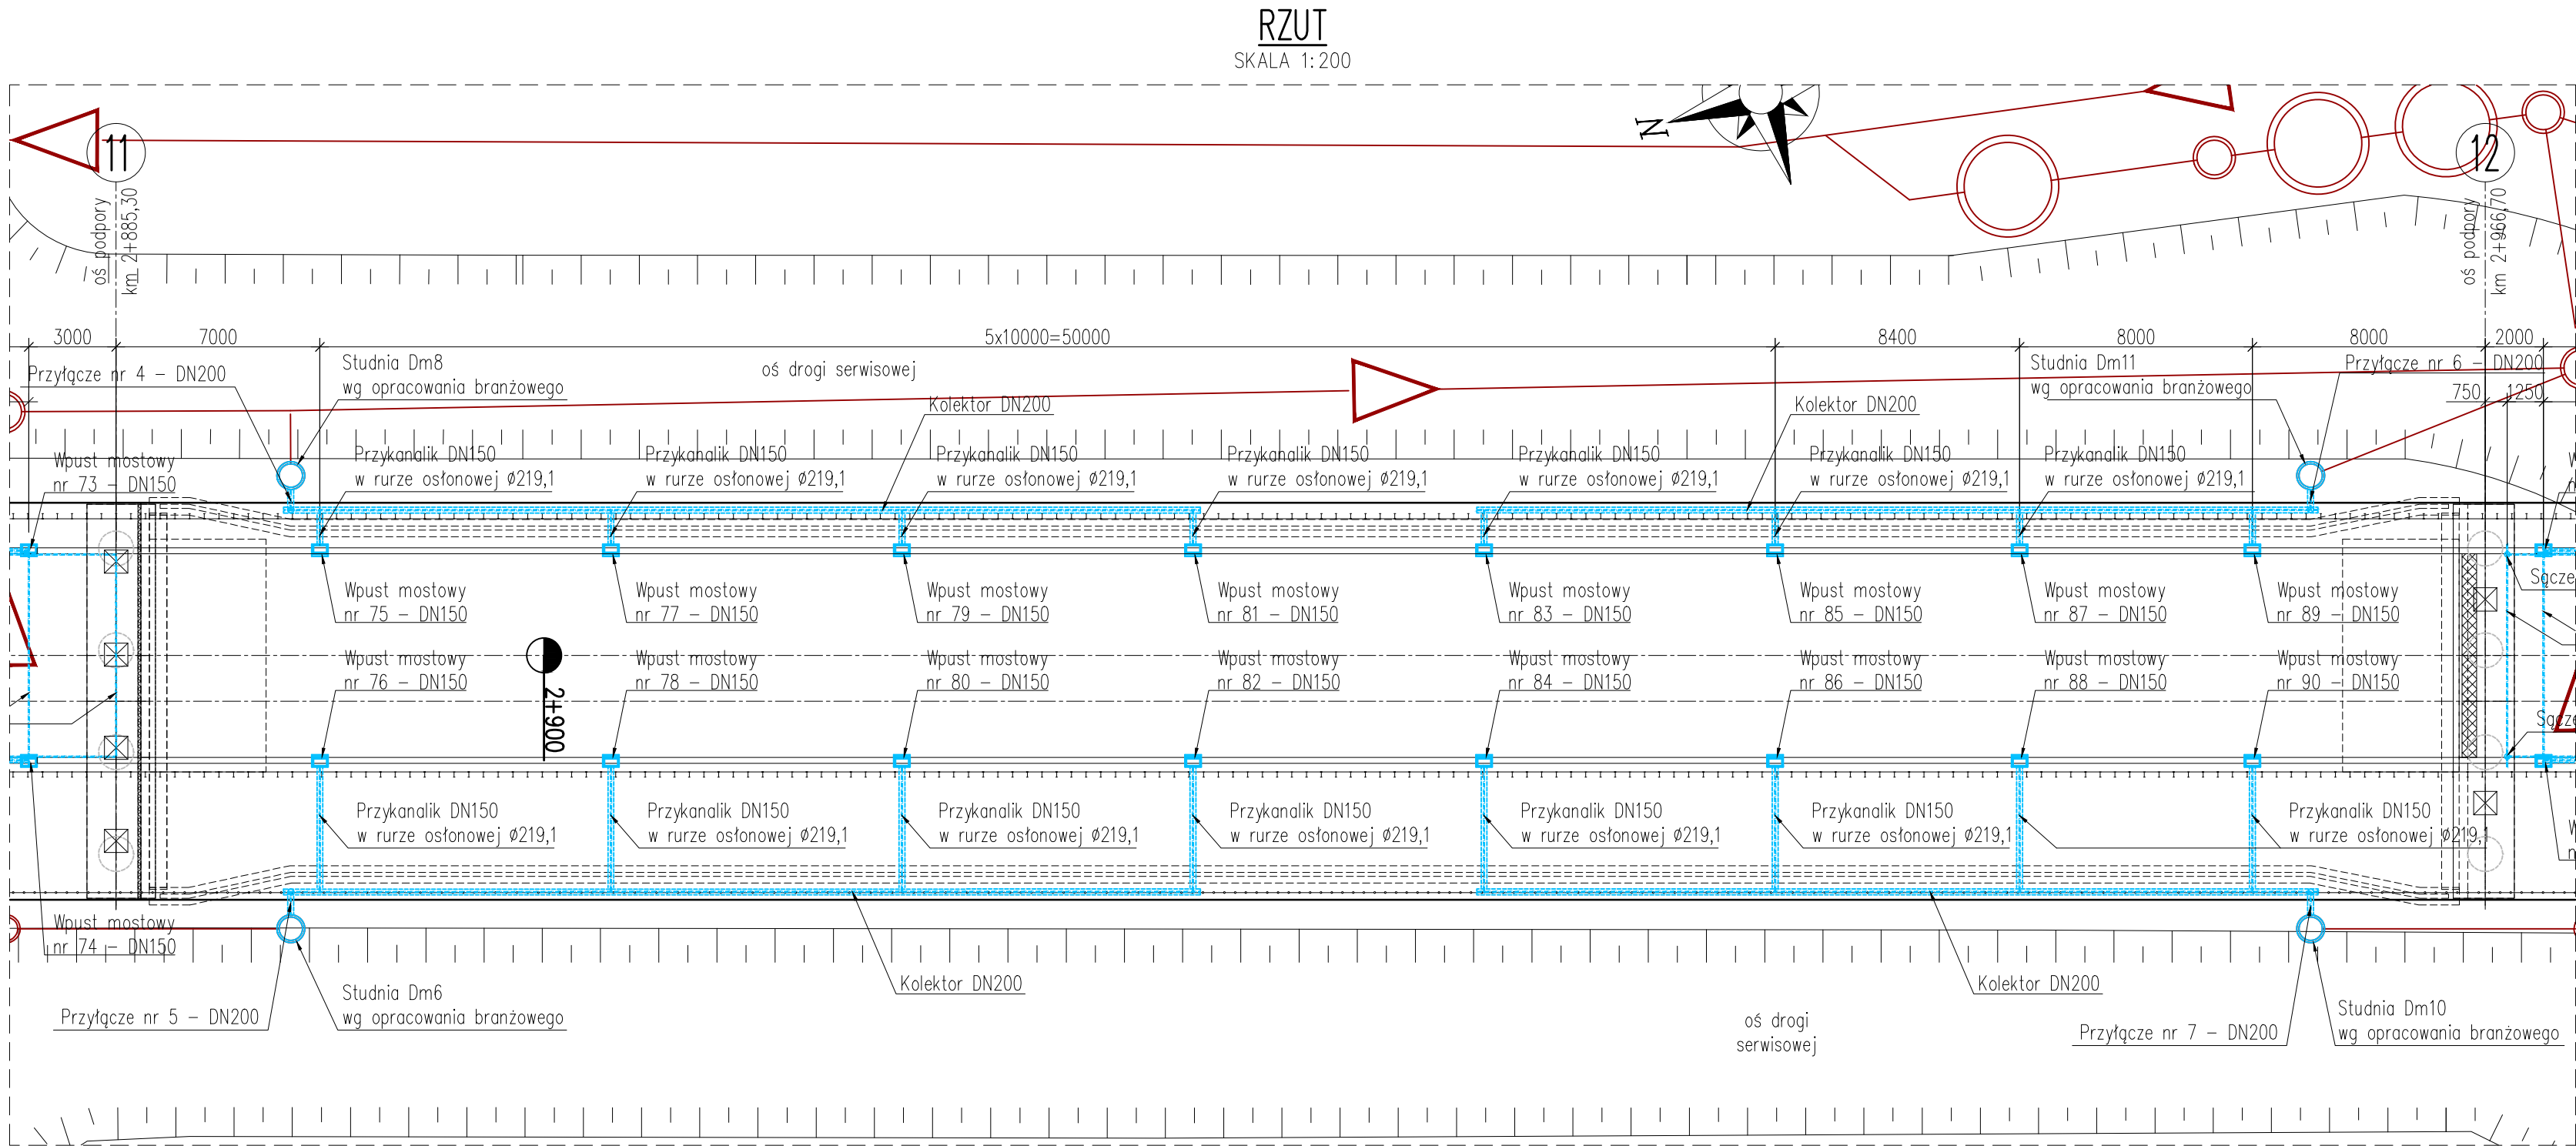




Lp	Element	Ilość	Jedn.
1	Wpust mostowy krawężnikowy DN 150 z odprowadzeniem bocznym	16	[szt]
2	Przykanalik DN 150	68	[mb]
3	Kolektor odwodnienia DN 200	122	[mb]
4	Rura spustowa DN200	42	[mb]
5	Przyłącze DN 200	4	[mb]
6	Rura osłonowa stalowa Ø219,1	68	[mb]

Wpust nr	Rzędna wpustu
75,76	239,25
77,78	239,30
79,80	239,35
81,82	239,40
83,84	239,45
85,86	239,50
87,88	239,54
89,90	239,58

RZĘDNE WLOTU PRZYŁĄCZA DO STUDNI

Przyłącze nr	Oznaczenie studni wg projektu kd	Rzędna wlotu
4	Dm8	227,83
5	Dm6	227,83
6	Dm11	227,97
7	Dm10	228,02

Uwaga: Rzędne podano w dnie kolektora odwodnienia na włączeniu do studni.

- UWAGI:
- Integracją części dokumentacji jest opis techniczny oraz Szczegółowe Specyfikacje Techniczne Wykonania i Odbioru Robót Budowlanych.
 - Niniejszy rysunek rozpatrywać łącznie z pozostałymi rysunkami projektu wykonawczego obiektu.
 - Szczegół drenazu izolacji pomostu wg Katalogu Detali Mostowych.
 - W oparciu o niniejszy rysunek wykonawca robót zobowiązany jest do opracowania szczegółowego projektu technologicznego odwodnienia.
 - Po wyborze systemu odwodnienia należy zweryfikować rzędne przejścia kolektora przez trzon przyczółka i poprzecznice.

WYKONAWCA: **Przedsiębiorstwo Wielobranżowe BANIMEX** BĘDZIN www.banimex.pl
Przedsiębiorstwo Wielobranżowe BANIMEX SP. z o.o.
ul. Energetyczna 10, 42-504 Będzin
www.banimex.pl

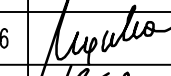
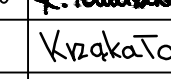
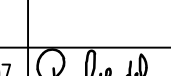
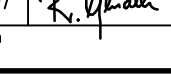
BIURO PROJEKTOWE: **AUTOSTRADA II** Spółka z o.o.
BIURO PROJEKTÓW
40-467 Katowice, ul. 73 Pułku Piechoty 1
tel./fax. (32) 735-20-55; 735-21-41
e-mail: biuro@autostradaii.pl

INWESTOR: 
Zarząd Województwa Małopolskiego
ul. Baszтова 22
31-156 Kraków

ZADANIE: Budowa obwodnicy Oświęcimia ETAP III odcinek od km 2+144,10 do km 4+972,10 w ramach nowego przebiegu drogi wojewódzkiej nr 933 klasy technicznej G, w miejscowości Bobrek i mieście Oświęcim, gmina Chelmek oraz gmina miejska Oświęcim, powiat oświęcimski, województwo małopolskie.

OBIEKT:	ESTAKADA	NR ZADANIA:	0113
STADIUM:	PW	DATA:	12.2015
SKALA:	1:200 1:20	NR RYSUNKU:	
BRANŻA:	MOSTOWA		M/0113/PW/EST/8.03

TYTUŁ RYSUNKU: RYSUNEK DYSPOZYCYJNY ODWODNIENIA USTRÓJ W OSIACH 11-12

FUNKCJA:	TYTUŁ, IMIĘ, NAZWISKO:	SPECJALNOŚĆ:	NR UPRAWNIENI:	PODPIS:
PROJEKTANT GŁ.	mgr inż. Dariusz Mączka	mostowa	SLK/1381/P00M/06	
PROJEKTANT	mgr inż. Krzysztof Salarz	mostowa	SLK/2211/P00M/09	
PROJEKTANT	mgr inż. Renata Tomaszko	mostowa	SLK/5012/P00M/13	
ASYSTENT PROJ.	inż. Jakub Krząkała	mostowa	-	
ASYSTENT PROJ.	-	-	-	
SPRAWDZIŁ	mgr inż. Rafał Gendek	mostowa	SLK/2003/P00M/07	

Niniejsza dokumentacja stanowi własność firmy AUTOSTRADA II Sp. z o.o. Wszelkie prawa zastrzeżone. Ustępowanie osobom trzecim lub kopiowanie metodami mechanicznymi i elektronicznymi wymaga pisemnej zgody Biura AUTOSTRADA II Sp. z o.o.