
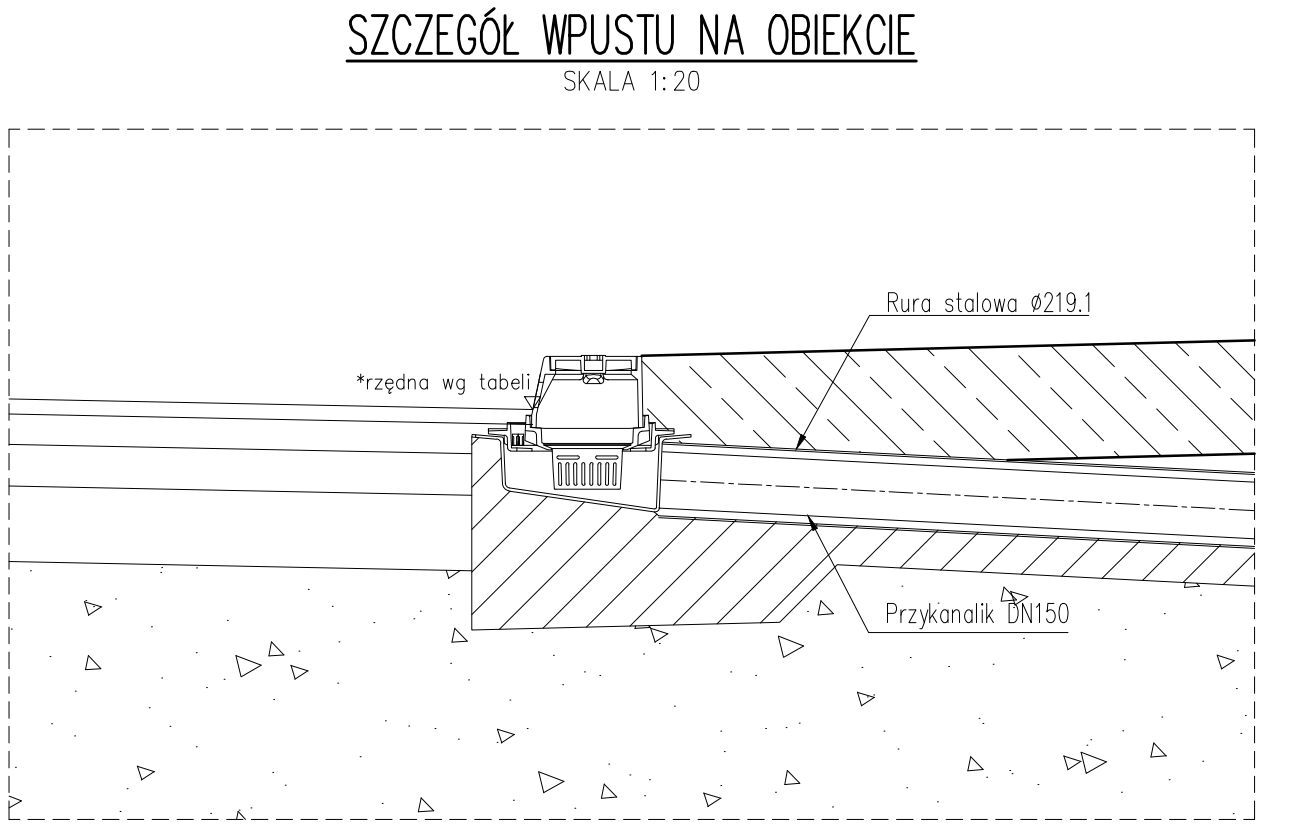
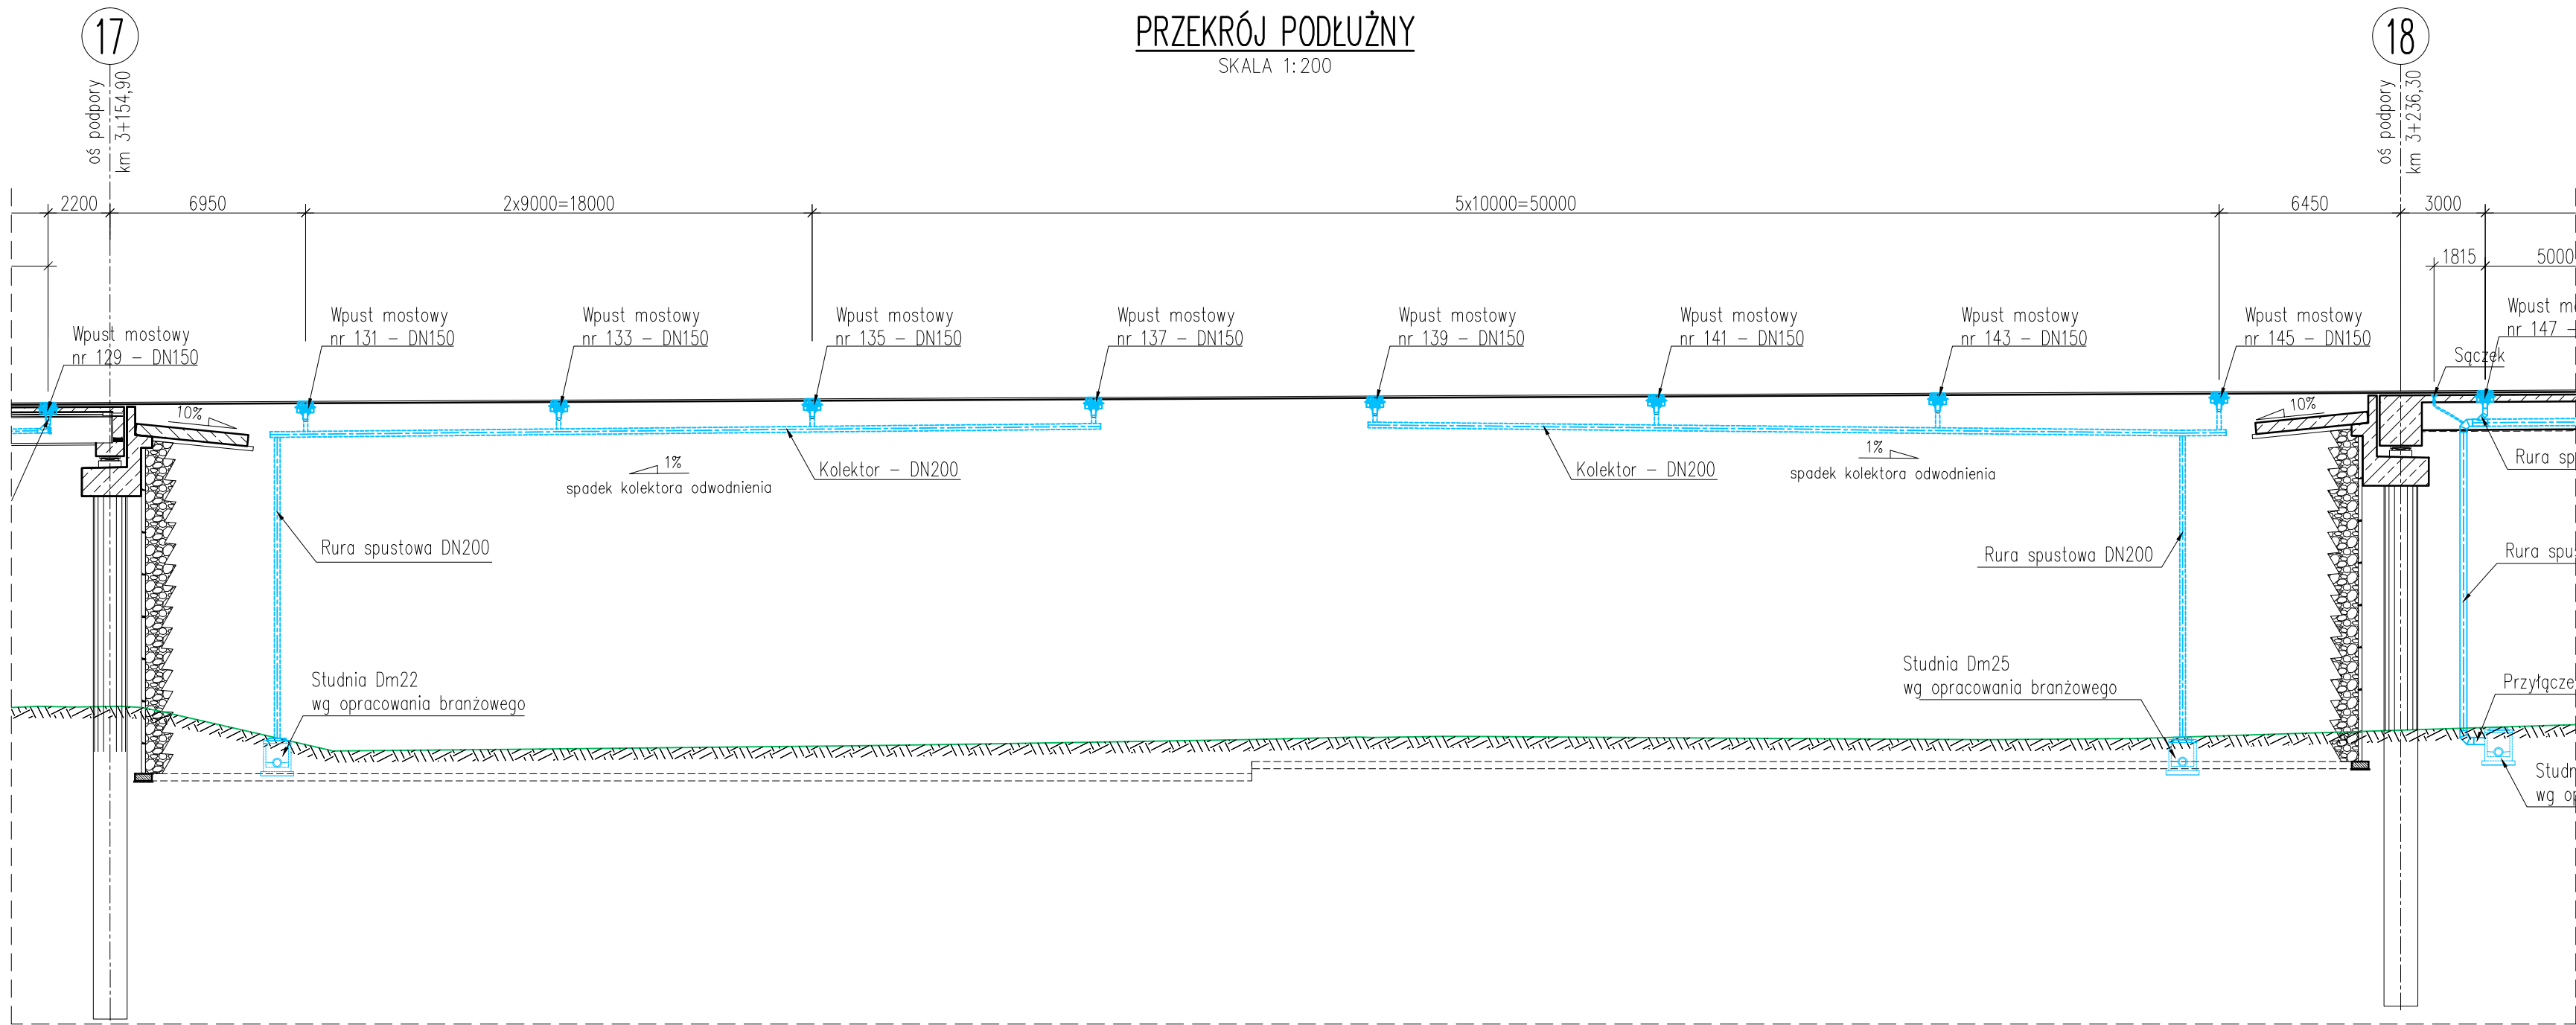


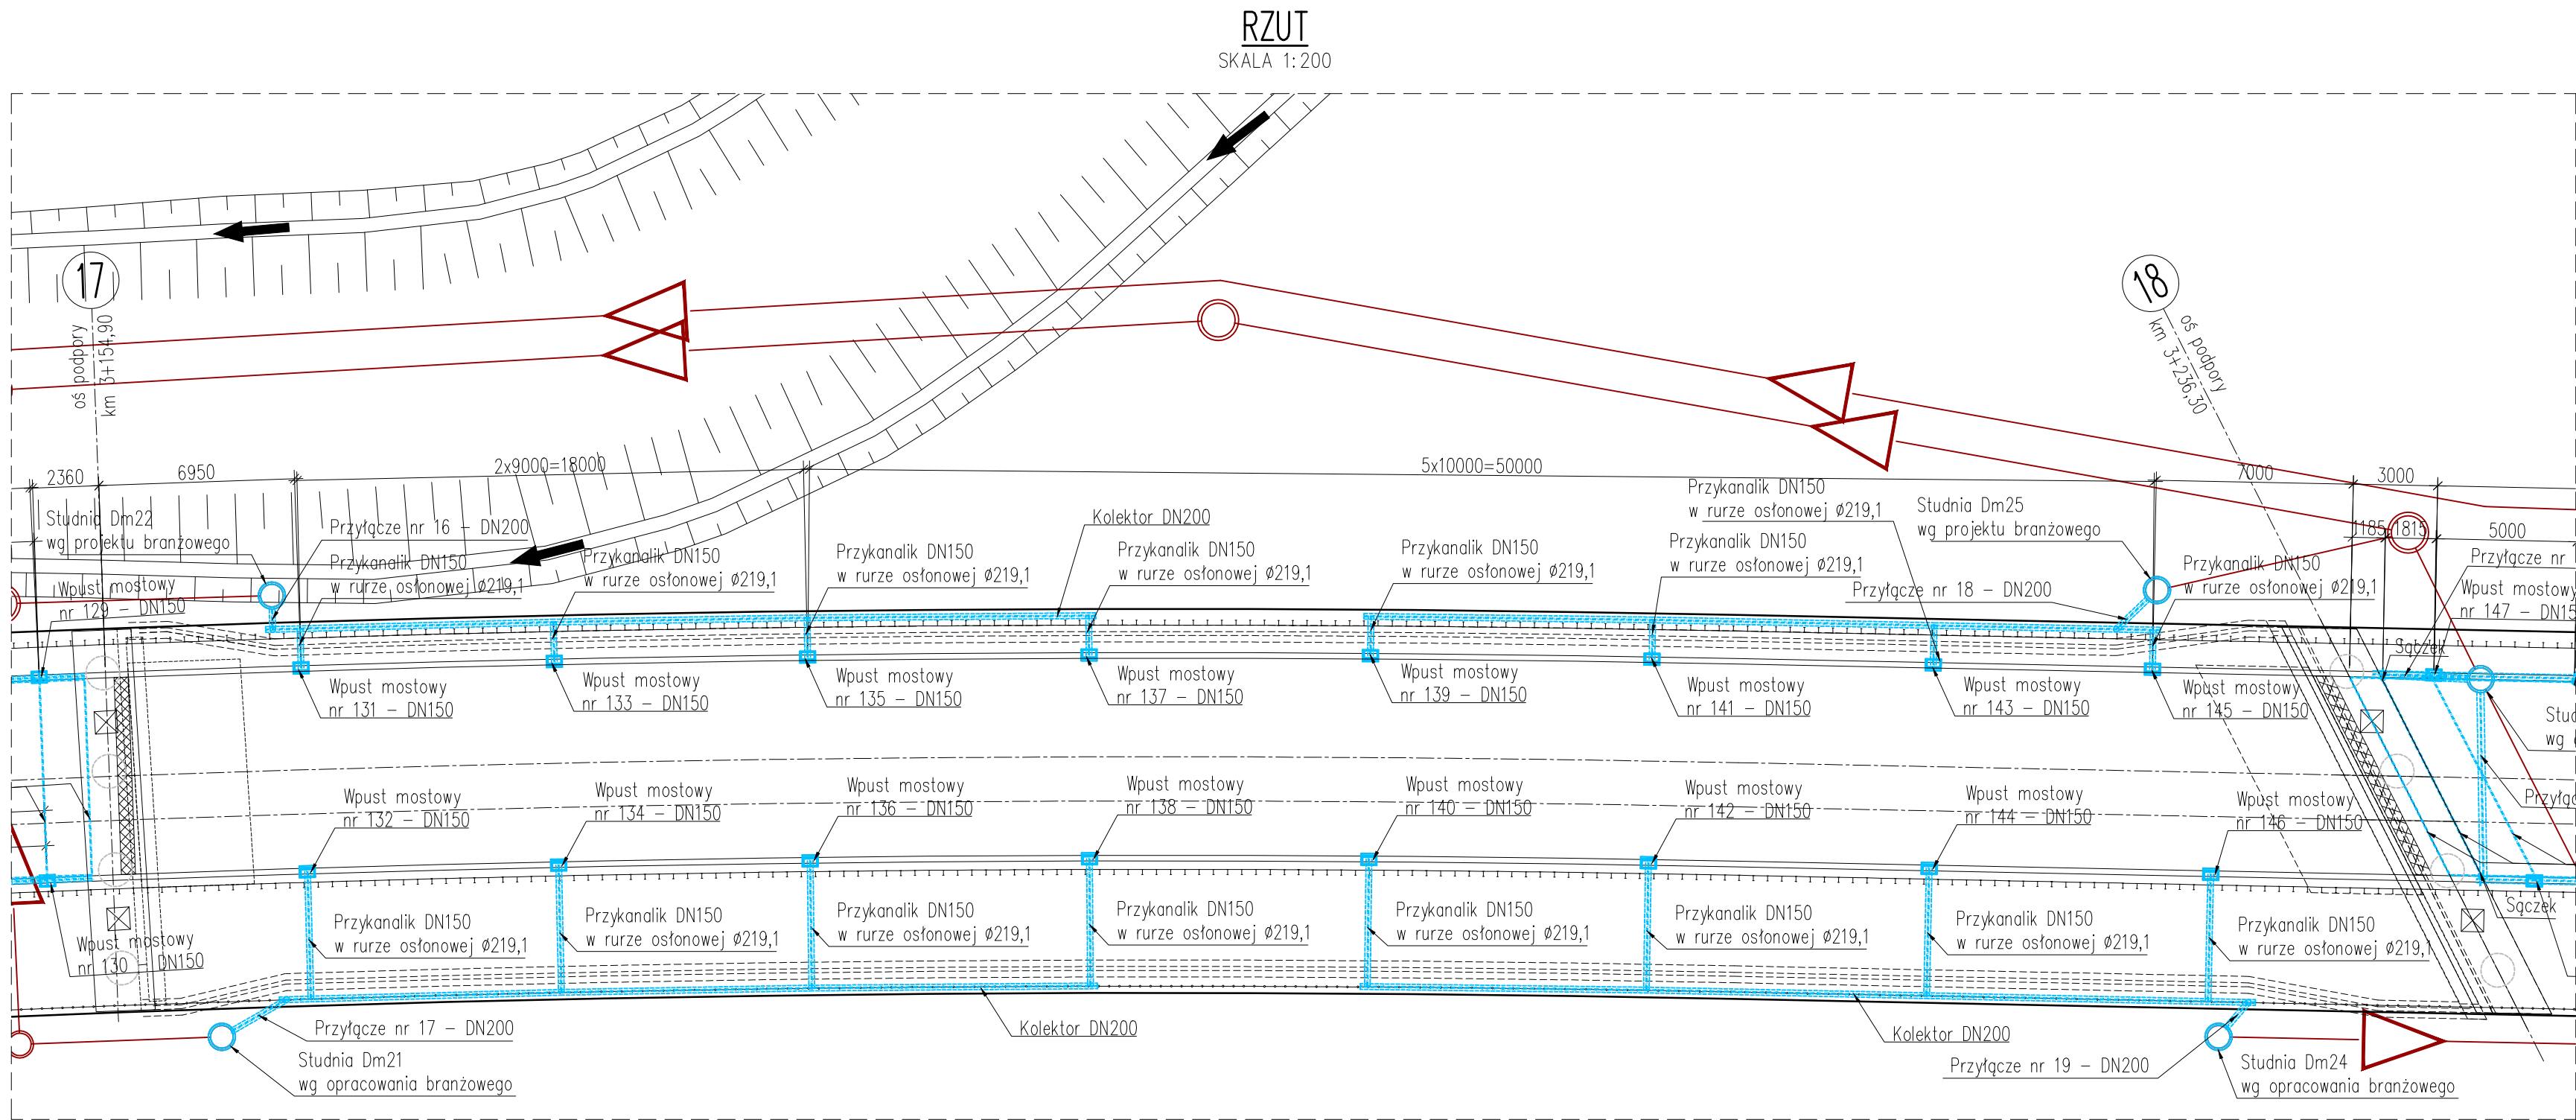

ZESTAWIENIE MATERIAŁÓW

Lp	Element	Ilość	Jedn.
1	Wpust mostowy krawężnikowy DN 150 z odprowadzeniem bocznym	16	[szt]
2	Przykanalik DN 150	48	[mb]
3	Kolektor odwodnienia DN 200	119	[mb]
4	Rura spustowa DN200	46	[mb]
5	Przyłącze DN 200	6	[mb]
6	Rura osłonowa stalowa Ø219,1	48	[mb]

RZĘDNE WPUSTÓW

Wpust nr	Rzędna wpustu
131,132	240,60
133,134	240,65
135,136	240,70
137,138	240,75
139,140	240,80
141,142	240,85
143,144	240,90
145	240,94
146	240,95

RZĘDNE WLOTU PRZYŁĄCZA DO STUDNI

Przyłącze nr	Oznaczenie studni wg projektu kd	Rzędna wlotu
16	Dm22	227,89
17	Dm21	227,89
18	Dm25	227,96
19	Dm24	228,04

Uwaga: Rzędne podane w dnie kolektora odwodnienia na włączeniu do studni.

UWAGI:

- Integralną częścią dokumentacji jest opis techniczny oraz Szczegółowe Specyfikacje Techniczne Wykonania i Odbioru Robót Budowlanych.
- Niniejszy rysunek rozpatrywać łącznie z pozostałymi rysunkami projektu wykonawczego obiektu.
- Szczegół drenazu izolacji pomostu wg Katalogu Detali Mostowych.
- W oparciu o niniejszy rysunek wykonawca robót zobowiązany jest do opracowania szczegółowego projektu technologicznego odwodnienia.
- Po wyborze systemu odwodnienia należy zweryfikować rzędne przejścia kolektora przez trzon przyczółka i poprzecznicę.

WYKONAWCA:



Przedsiębiorstwo Wielobranżowe
BANYMEX SP. z o.o.
ul. Energetyczna 10, 42-504 Będzin
www.banimex.pl

BIURO PROJEKTOWE:

AUTOSTRADA II
Spółka z o.o.
BIURO PROJEKTÓW

40-467 Katowice, ul. 73 Pułku Piechoty 1
tel./fax. (32) 735-20-55; 735-21-41
e-mail: biuro@autostradaii.pl

INWESTOR:



Zarząd Województwa Małopolskiego
ul. Basztowa 22
31-156 Kraków

ZADANIE:

"Budowa obwodnicy Oświęcimia ETAP III odcinek od km 2+144,10 do km 4+972,10 w ramach nowego przebiegu drogi wojewódzkiej nr 933 klasy technicznej G, w miejscowości Bobrek i mieście Oświęcim, gmina Chęłmek oraz gmina miejska Oświęcim, powiat oświęcimski, województwo małopolskie."

OBIEKT:	ESTAKADA	NR ZADANIA	0113
STADIUM:	PW	DATA:	12.2015
SKALA:	1:200 1:20	NR RYSUNKU:	M/0113/PW/EST/8.07
BRANŻA:	MOSTOWA		

RYSUNEK DYSPOZYCYJNY ODWODNIENIA USTRÓJ W OSIACH 17-18

FUNKCJA:	TYTUŁ, IMIĘ, NAZWISKO:	SPECJALNOŚĆ:	NR UPRAWNIENI:	PODPIS:
PROJEKTANT GŁ.	mgr inż. Dariusz Mączka	mostowa	SLK/1381/POOM/06	<i>[Signature]</i>
PROJEKTANT	mgr inż. Krzysztof Solarz	mostowa	SLK/2211/POOM/09	<i>[Signature]</i>
PROJEKTANT	mgr inż. Renata Tomaszko	mostowa	SLK/5012/POOM/13	<i>[Signature]</i>
ASYSTENT PROJ.	inż. Jakub Krząkała	mostowa	-	<i>[Signature]</i>
ASYSTENT PROJ.	-	-	-	
SPRAWDZIŁ	mgr inż. Rafał Gendek	mostowa	SLK/2003/POOM/07	<i>[Signature]</i>

Niniejsza dokumentacja stanowi własność firmy AUTOSTRADA II Sp. z o.o. Wszelkie prawa zastrzeżone. Udostępnianie osobom trzecim lub kopiowanie metodami mechanicznymi i elektronicznymi wymaga pisemnej zgody biura AUTOSTRADA II Sp. z o.o.