
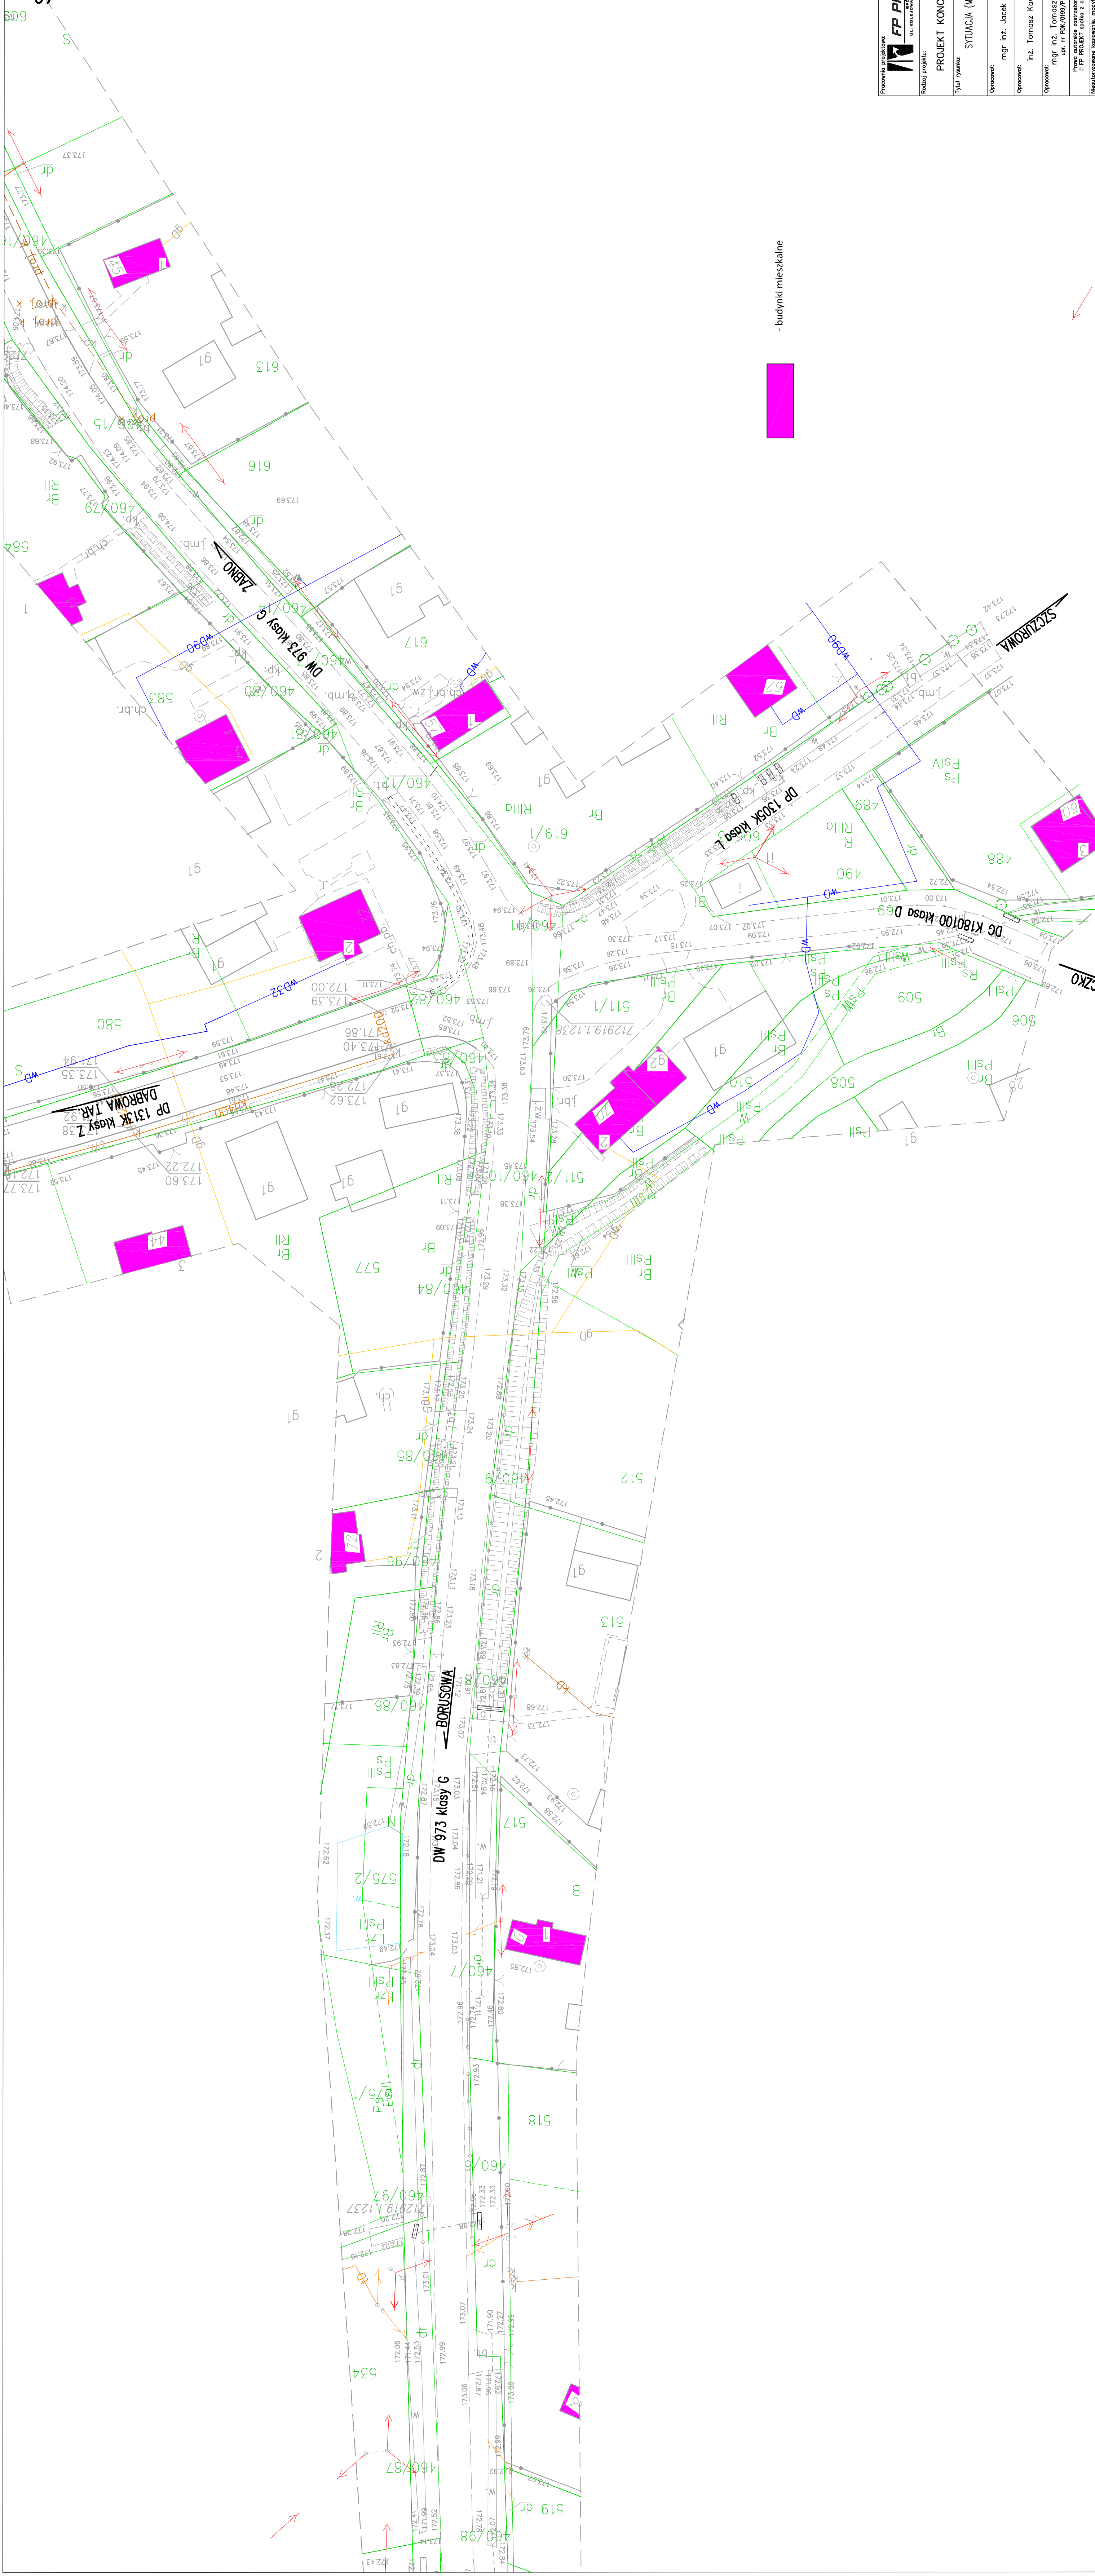


SKALA 1:500

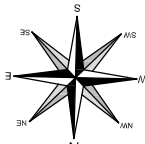

budynek mieszkalny

[illegible]