MAPA TERENOWO PRAWNA
ZAJĘTOŚĆ TERENU
WARIANT II
SKALA 1:500

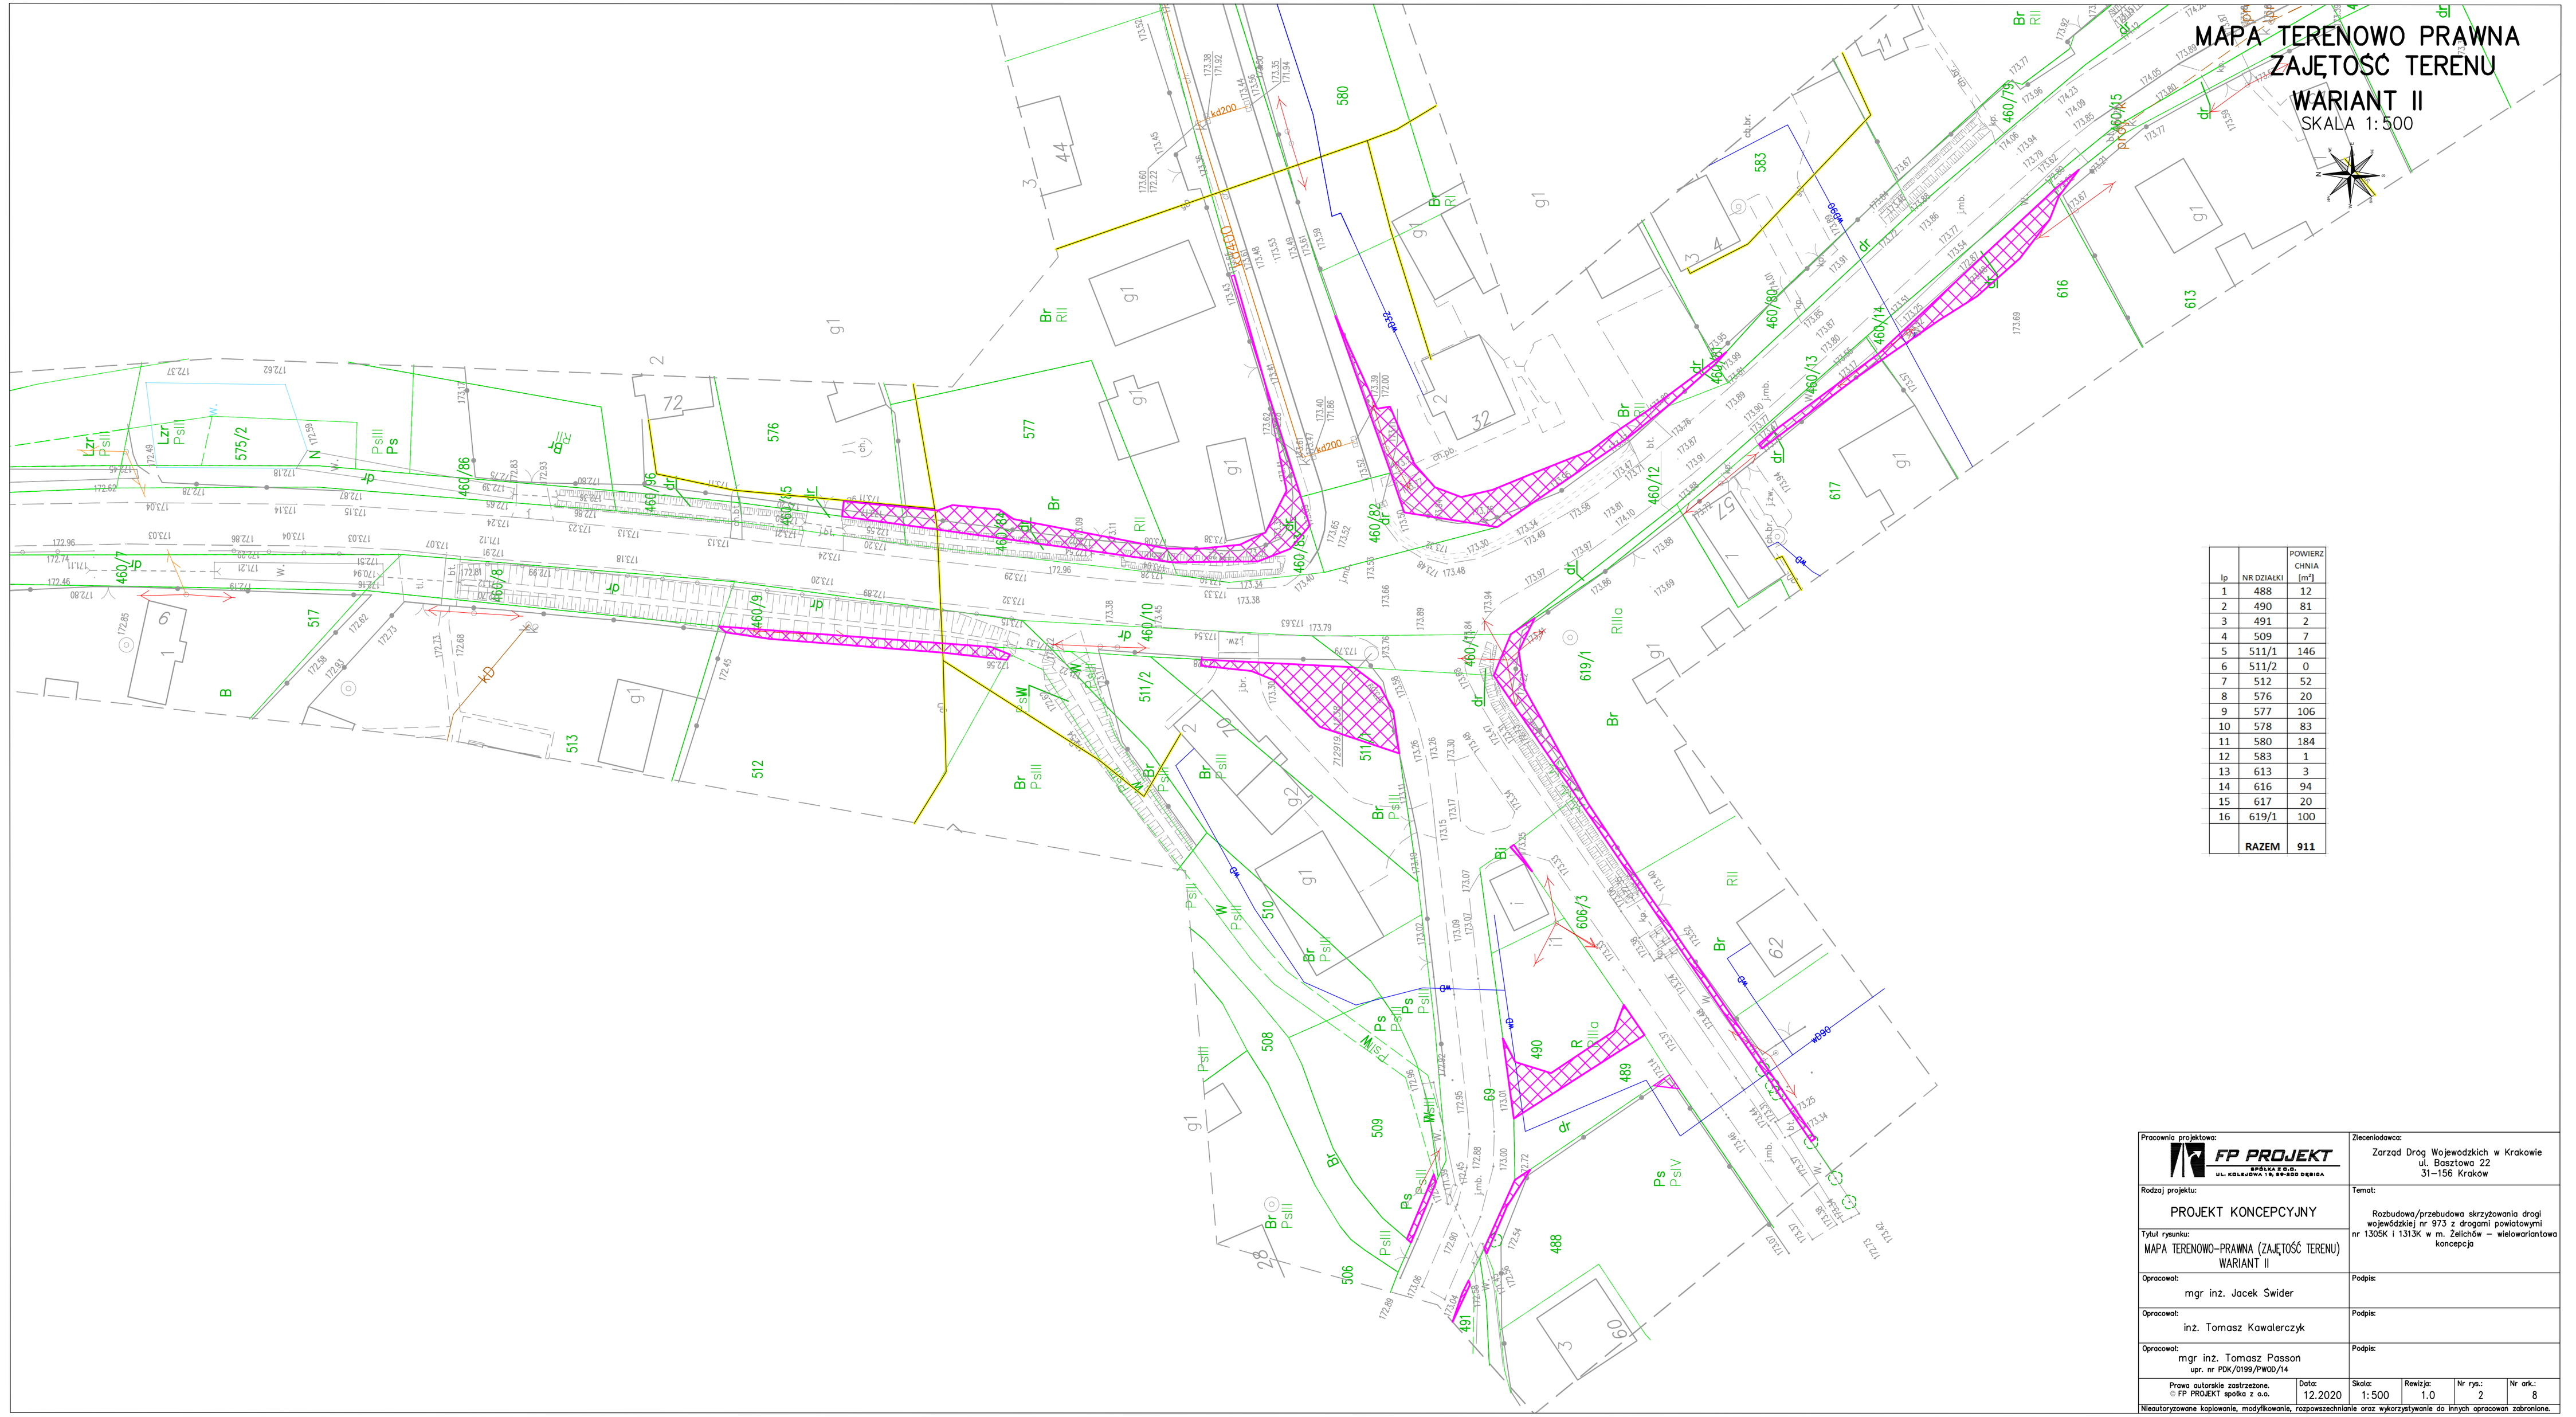

lp	NR DZIAŁKI	POWIERZCHNIA [m²]
1	488	12
2	490	81
3	491	2
4	509	7
5	511/1	146
6	511/2	0
7	512	52
8	576	20
9	577	106
10	578	83
11	580	184
12	583	1
13	613	3
14	616	94
15	617	20
16	619/1	100
	RAZEM	**911**

Pracownia projektowa: FP PROJEKT SPÓŁKA Z O.O. UL. KOLEJOWA 19, 39-200 DĘBICA	Zleceniodawca: Zarząd Dróg Wojewódzkich w Krakowie ul. Basztowa 22 31-156 Kraków
Rodzaj projektu: PROJEKT KONCEPCYJNY	Temat: Rozbudowa/przebudowa skrzyżowania drogi wojewódzkiej nr 973 z drogami powiatowymi nr 1305K i 1313K w m. Żelichów – wielowariantowa koncepcja
Tytuł rysunku: MAPA TERENOWO-PRAWNA (ZAJĘTOŚĆ TERENU) WARIANT II	
Opracował: mgr inż. Jacek Świder	Podpis:
Opracował: inż. Tomasz Kawalerczyk	Podpis:
Opracował: mgr inż. Tomasz Passoń upr. nr PDK/0199/PWOD/14	Podpis:

Prawa autorskie zastrzeżone. © FP PROJEKT spółka z o.o.	Data: 12.2020	Skala: 1:500	Rewizja: 1.0	Nr rys.: 2	Nr ark.: 8

Nieautoryzowane kopiowanie, modyfikowanie, rozpowszechnianie oraz wykorzystywanie do innych opracowań zabronione.