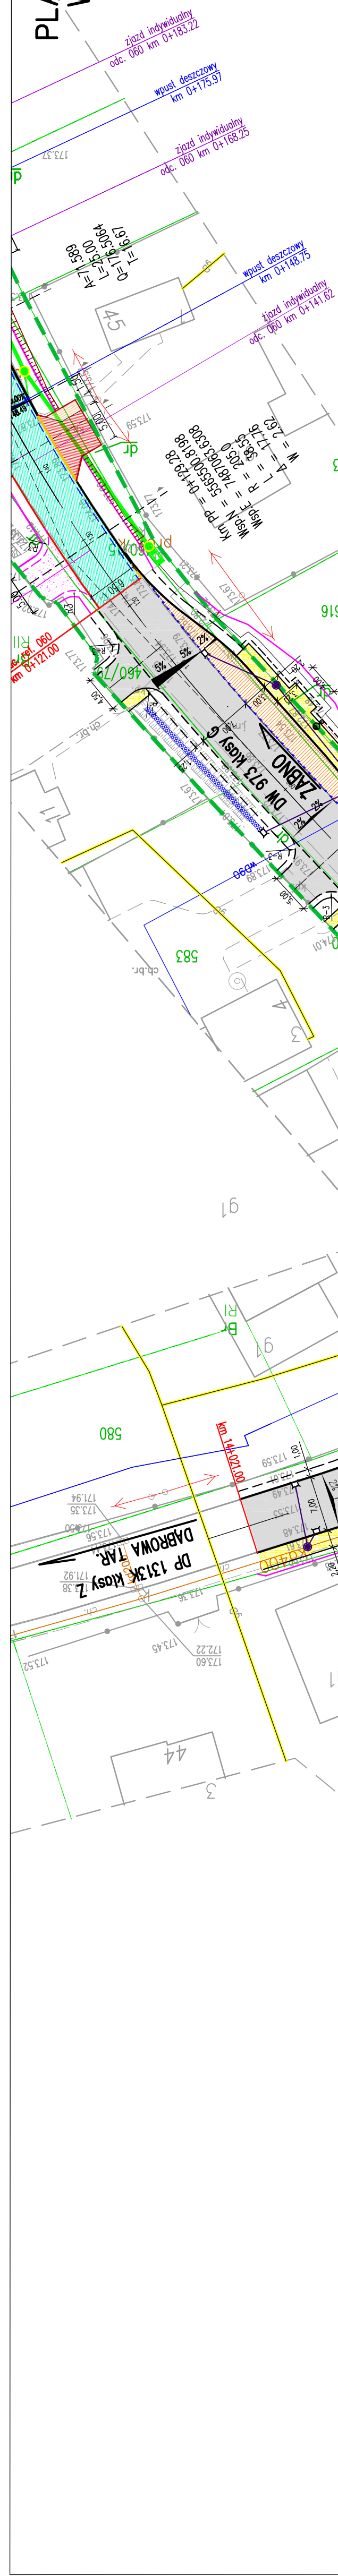



do budynku
km 0+224.01

SKALA 1:500

05 CZYWOY
m 0+200.44

[illegible]

 <p>FP PROJEKT UL. KOSZAROWA 15, 52-100 WROCLAW</p>	Pracownia projektowa:		Zlecienniodawca:	
	Rodzaj projektu:		Temat:	
	Tytuł rysunku:		Opis obiektu:	
Opracował:		mgr inż. Jacek Świder		
Opracował:		inż. Tomasz Kawalerzyk		
Opracował:		mgr inż. Tomasz Passon mgr inż. Paweł Między/PMD/14		<p>Data: 12.2020</p> <p>Przebieg autorskiej zastrzeżonej © FP PROJEKT spółka z o.o.</p> <p>Niezwolnione kopiowanie, modyfikowanie, rozpowszechnianie oraz wykorzystywanie bez innych uprawnień zabronione.</p>
		<p>Strona: 1-500</p> <p>Rewizja: 1.0</p> <p>Nr rys.: 4</p> <p>Nr ark.: 1</p>		