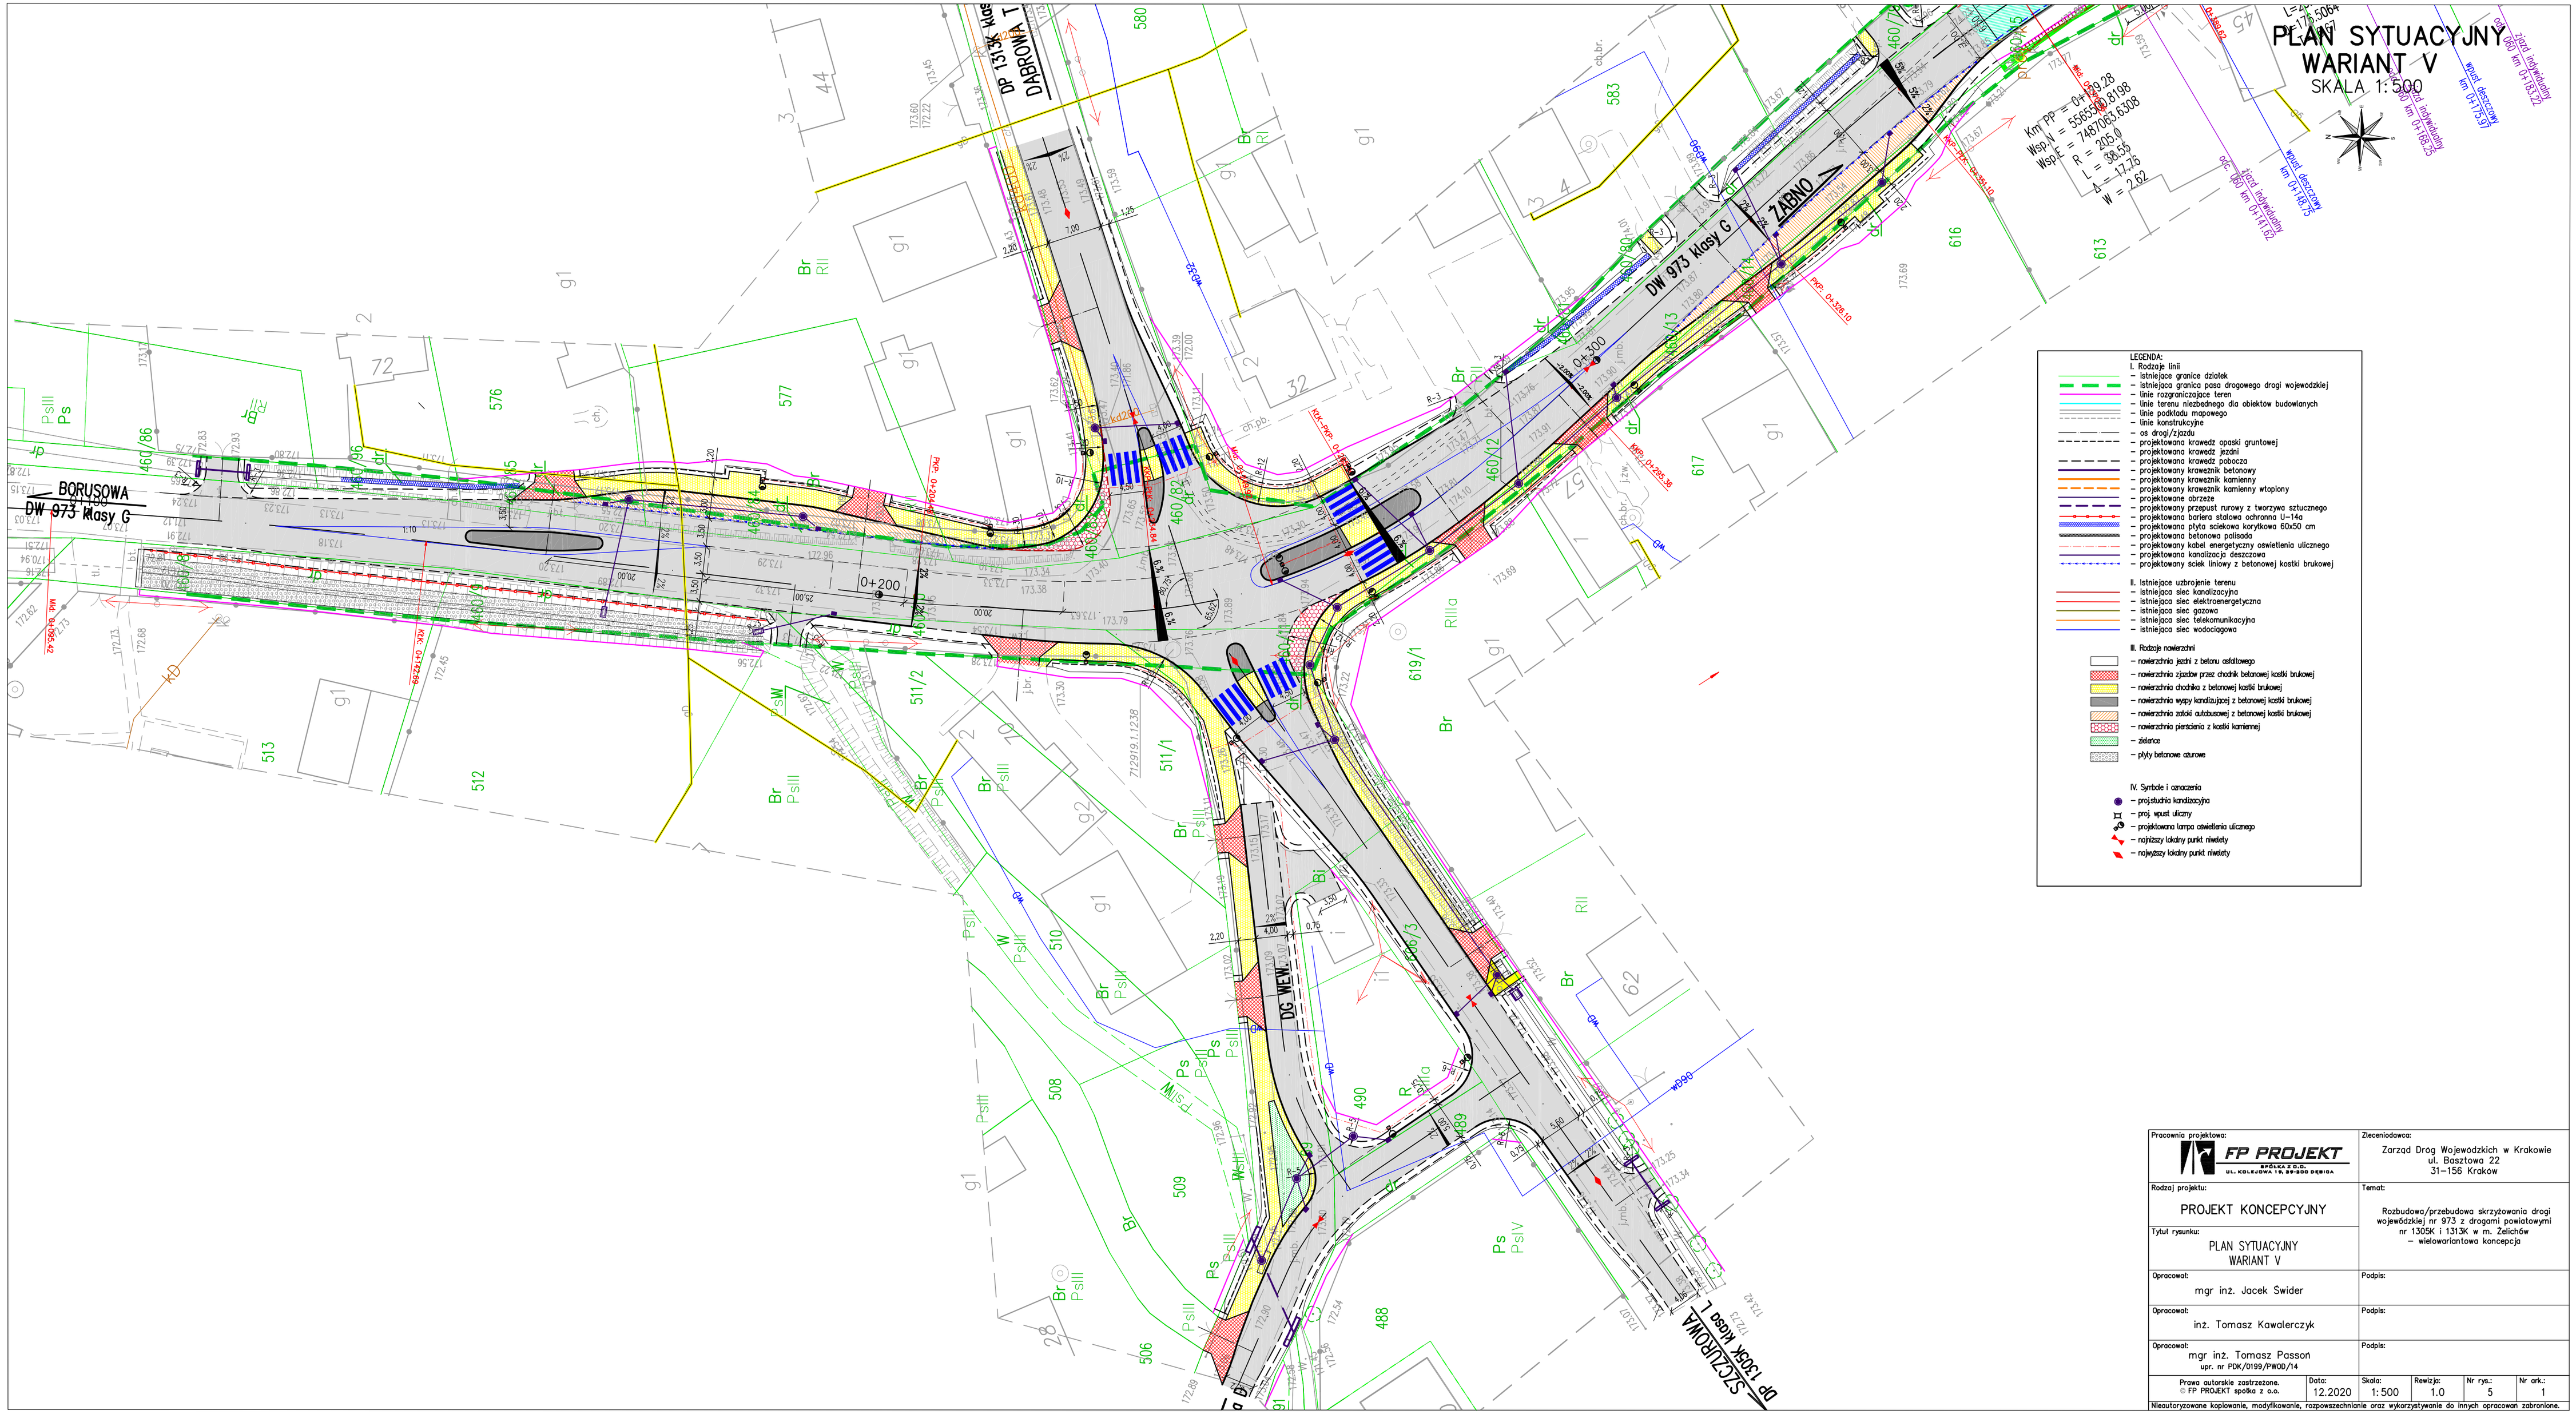

Pracownia projektowa: FP PROJEKT SPÓŁKA Z O.O. UL. KOLEJOWA 19, 88-200 ŻNIN	Zleceniodawca: Zarząd Dróg Wojewódzkich w Krakowie ul. Basztowa 22 31–156 Kraków
Rodzaj projektu: PROJEKT KONCEPCYJNY	Temat: Rozbudowa/przebudowa skrzyżowania drogi wojewódzkiej nr 973 z drogami powiatowymi nr 1305K i 1313K w m. Zelichów – wielowariantowa koncepcja
Tytuł rysunku: PLAN SYTUACYJNY WARIANT V	
Opracował: mgr inż. Jacek Swider	Podpis:
Opracował: inż. Tomasz Kawalerczyk	Podpis:
Opracował: mgr inż. Tomasz Passon upr. nr PDK/0199/PWOD/14	Podpis:

Prawa autorskie zastrzeżone. © FP PROJEKT spółka z o.o.

Data:	Skala:	Rewizja:	Nr rys.:	Nr ark.:
12.2020	1:500	1.0	5	1

Nieautoryzowane kopiowanie, modyfikowanie, rozpowszechnianie oraz wykorzystywanie do innych opracowań zabronione.