PLAN WARSTWICOWY
WARIANT VII
SKALA 1:500

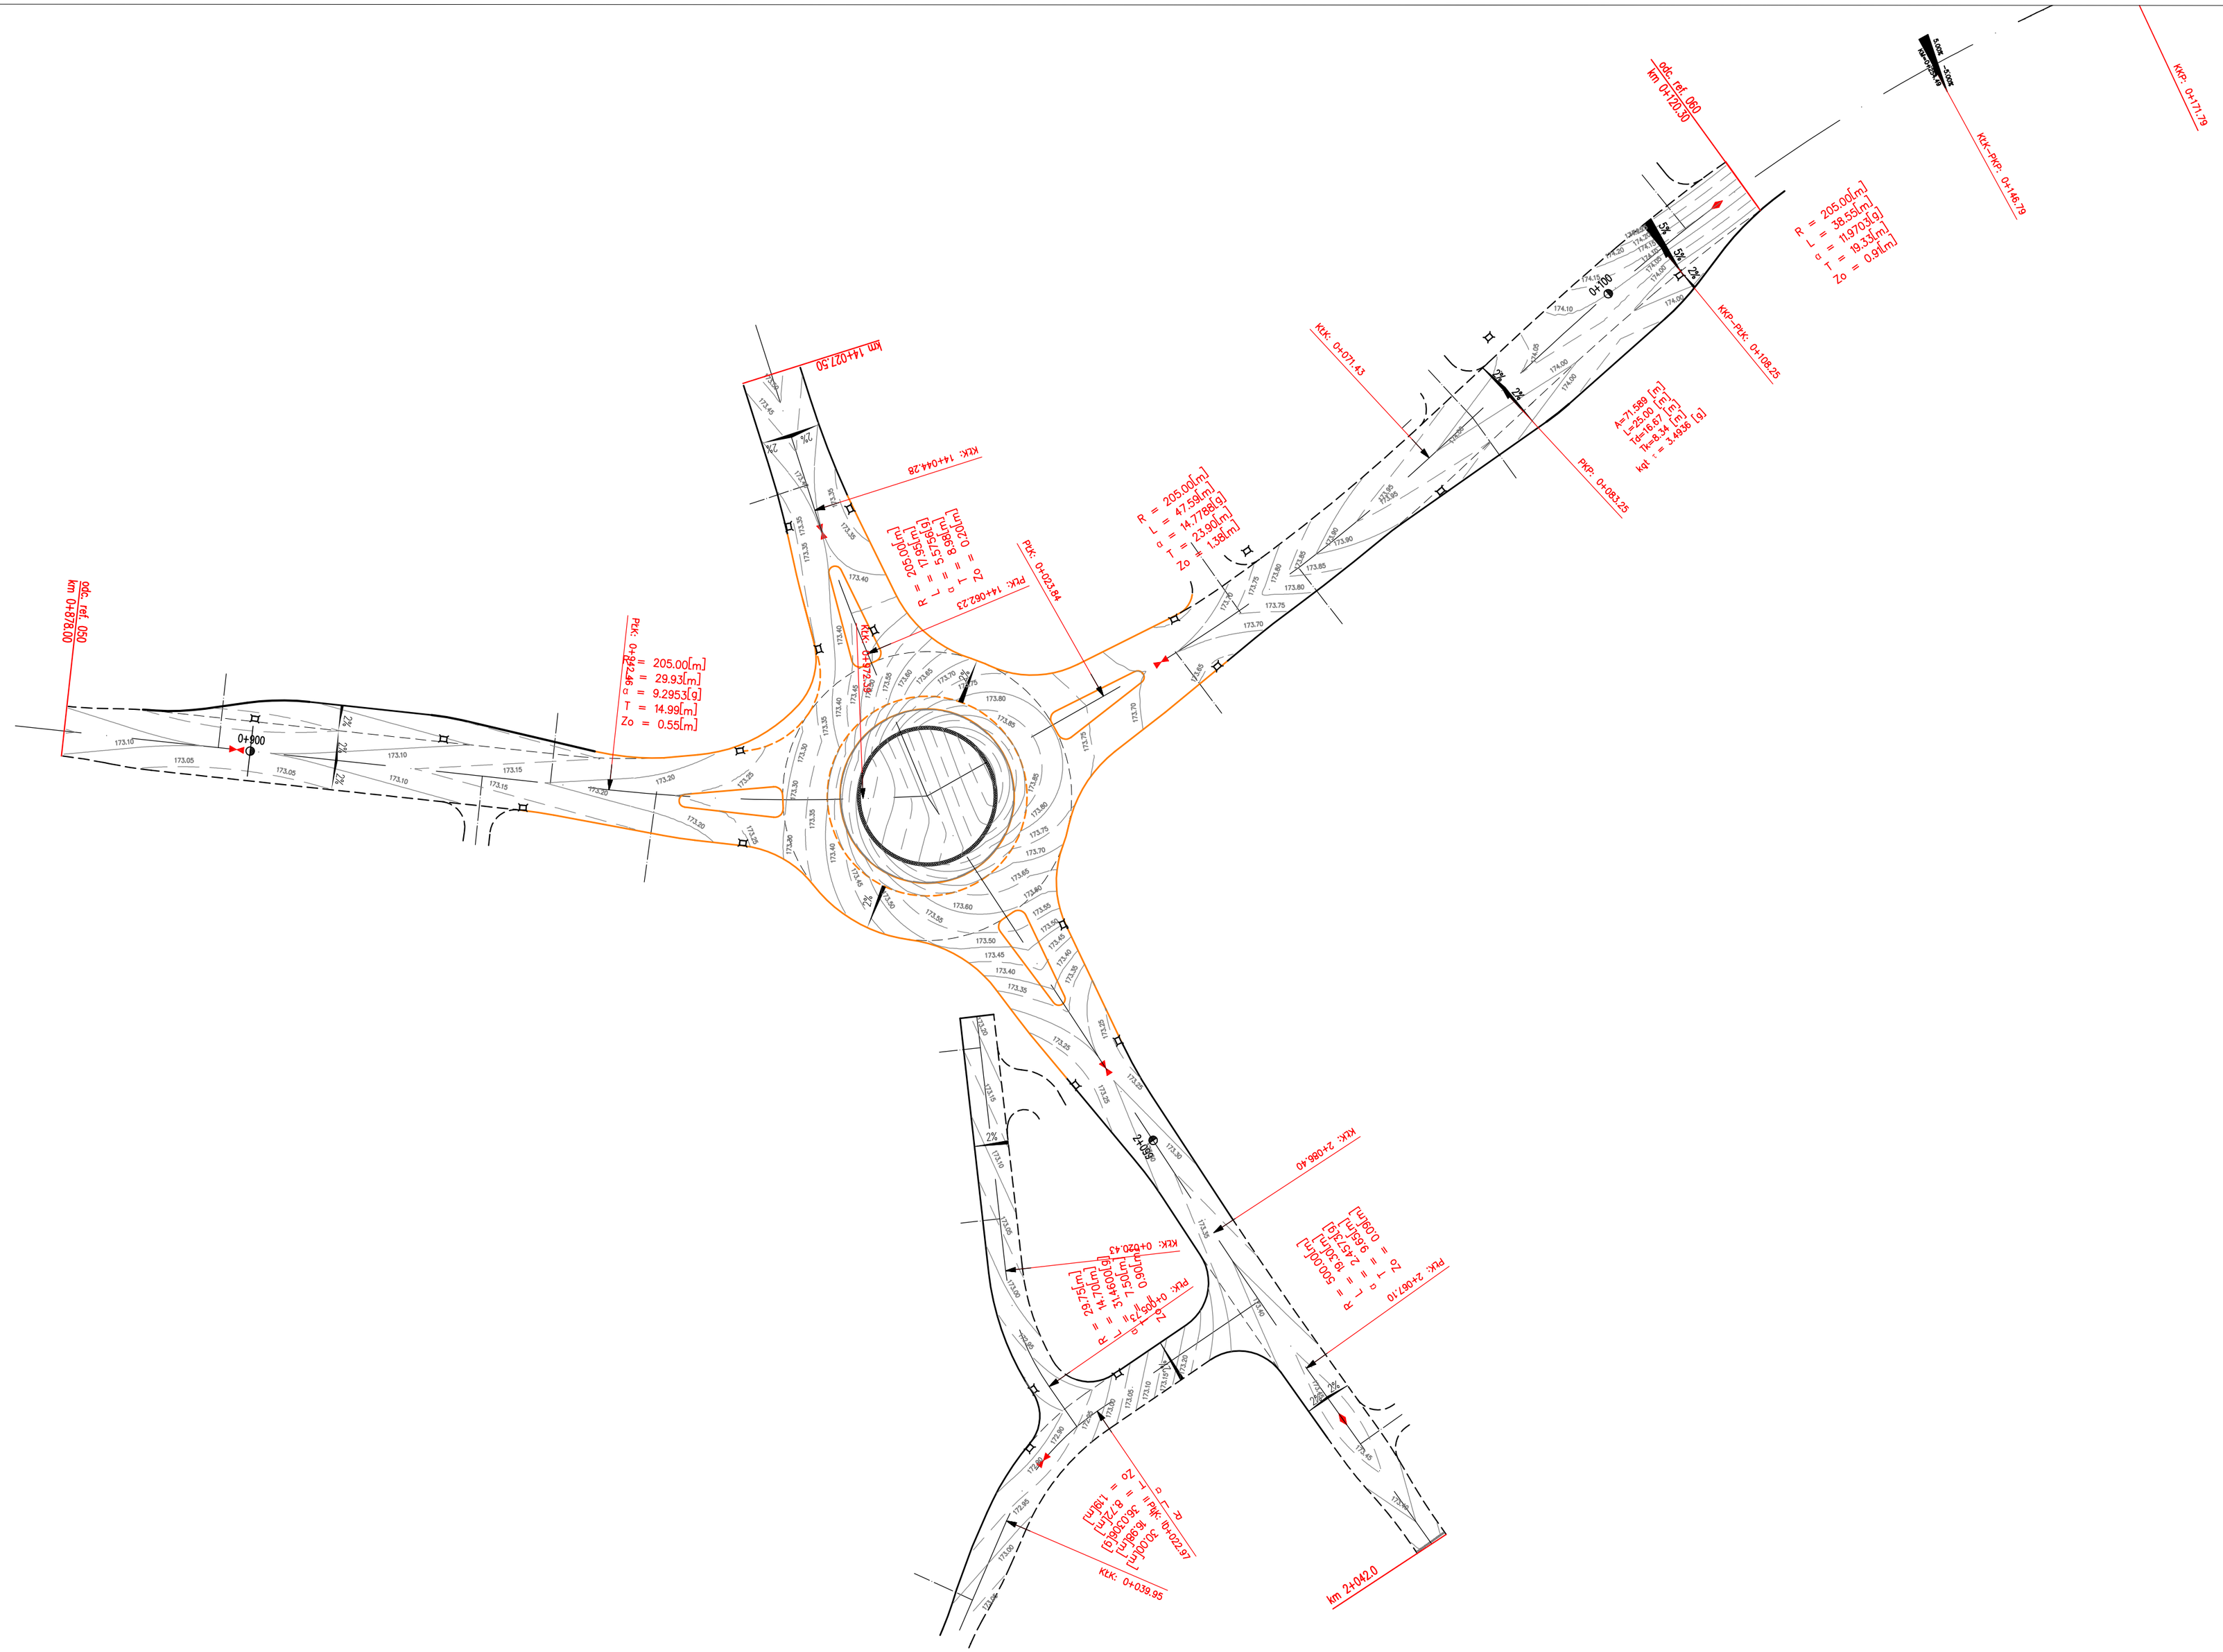

Pracownia projektowa: FP PROJEKT SPÓŁKA Z O.O. UL. KOLEJOWA 19, 89-500 BĘDZIN					Zleceniodawca: Zarząd Dróg Wojewódzkich w Krakowie ul. Basztowa 22 31–156 Kraków
Rodzaj projektu: PROJEKT KONCEPCYJNY					Temat: Rozbudowa/przebudowa skrzyżowania drogi wojewódzkiej nr 973 z drogami powiatowymi nr 1305K i 1313K w m. Zelichów – wielowariantowa koncepcja
Tytuł rysunku: PLAN WARSTWICOWY WARIANT VII					
Opracował: mgr inż. Jacek Swider					Podpis:
Opracował: inż. Tomasz Kawalerczyk					Podpis:
Opracował: mgr inż. Tomasz Passon upr. nr PDK/0199/PWOD/14					Podpis:
Prawa autorskie zastrzeżone. © FP PROJEKT spółka z o.o.	Data: 12.2020	Skala: 1:500	Rewizja: 1.0	Nr rys.: 7	Nr ark.: 2
Nieautoryzowane kopiowanie, modyfikowanie, rozpowszechnianie oraz wykorzystywanie do innych opracowań zabronione.					