MAPA TERENOWO PRAWNA ZAJĘTOŚĆ TERENU WARIANT VII

SKALA 1:500

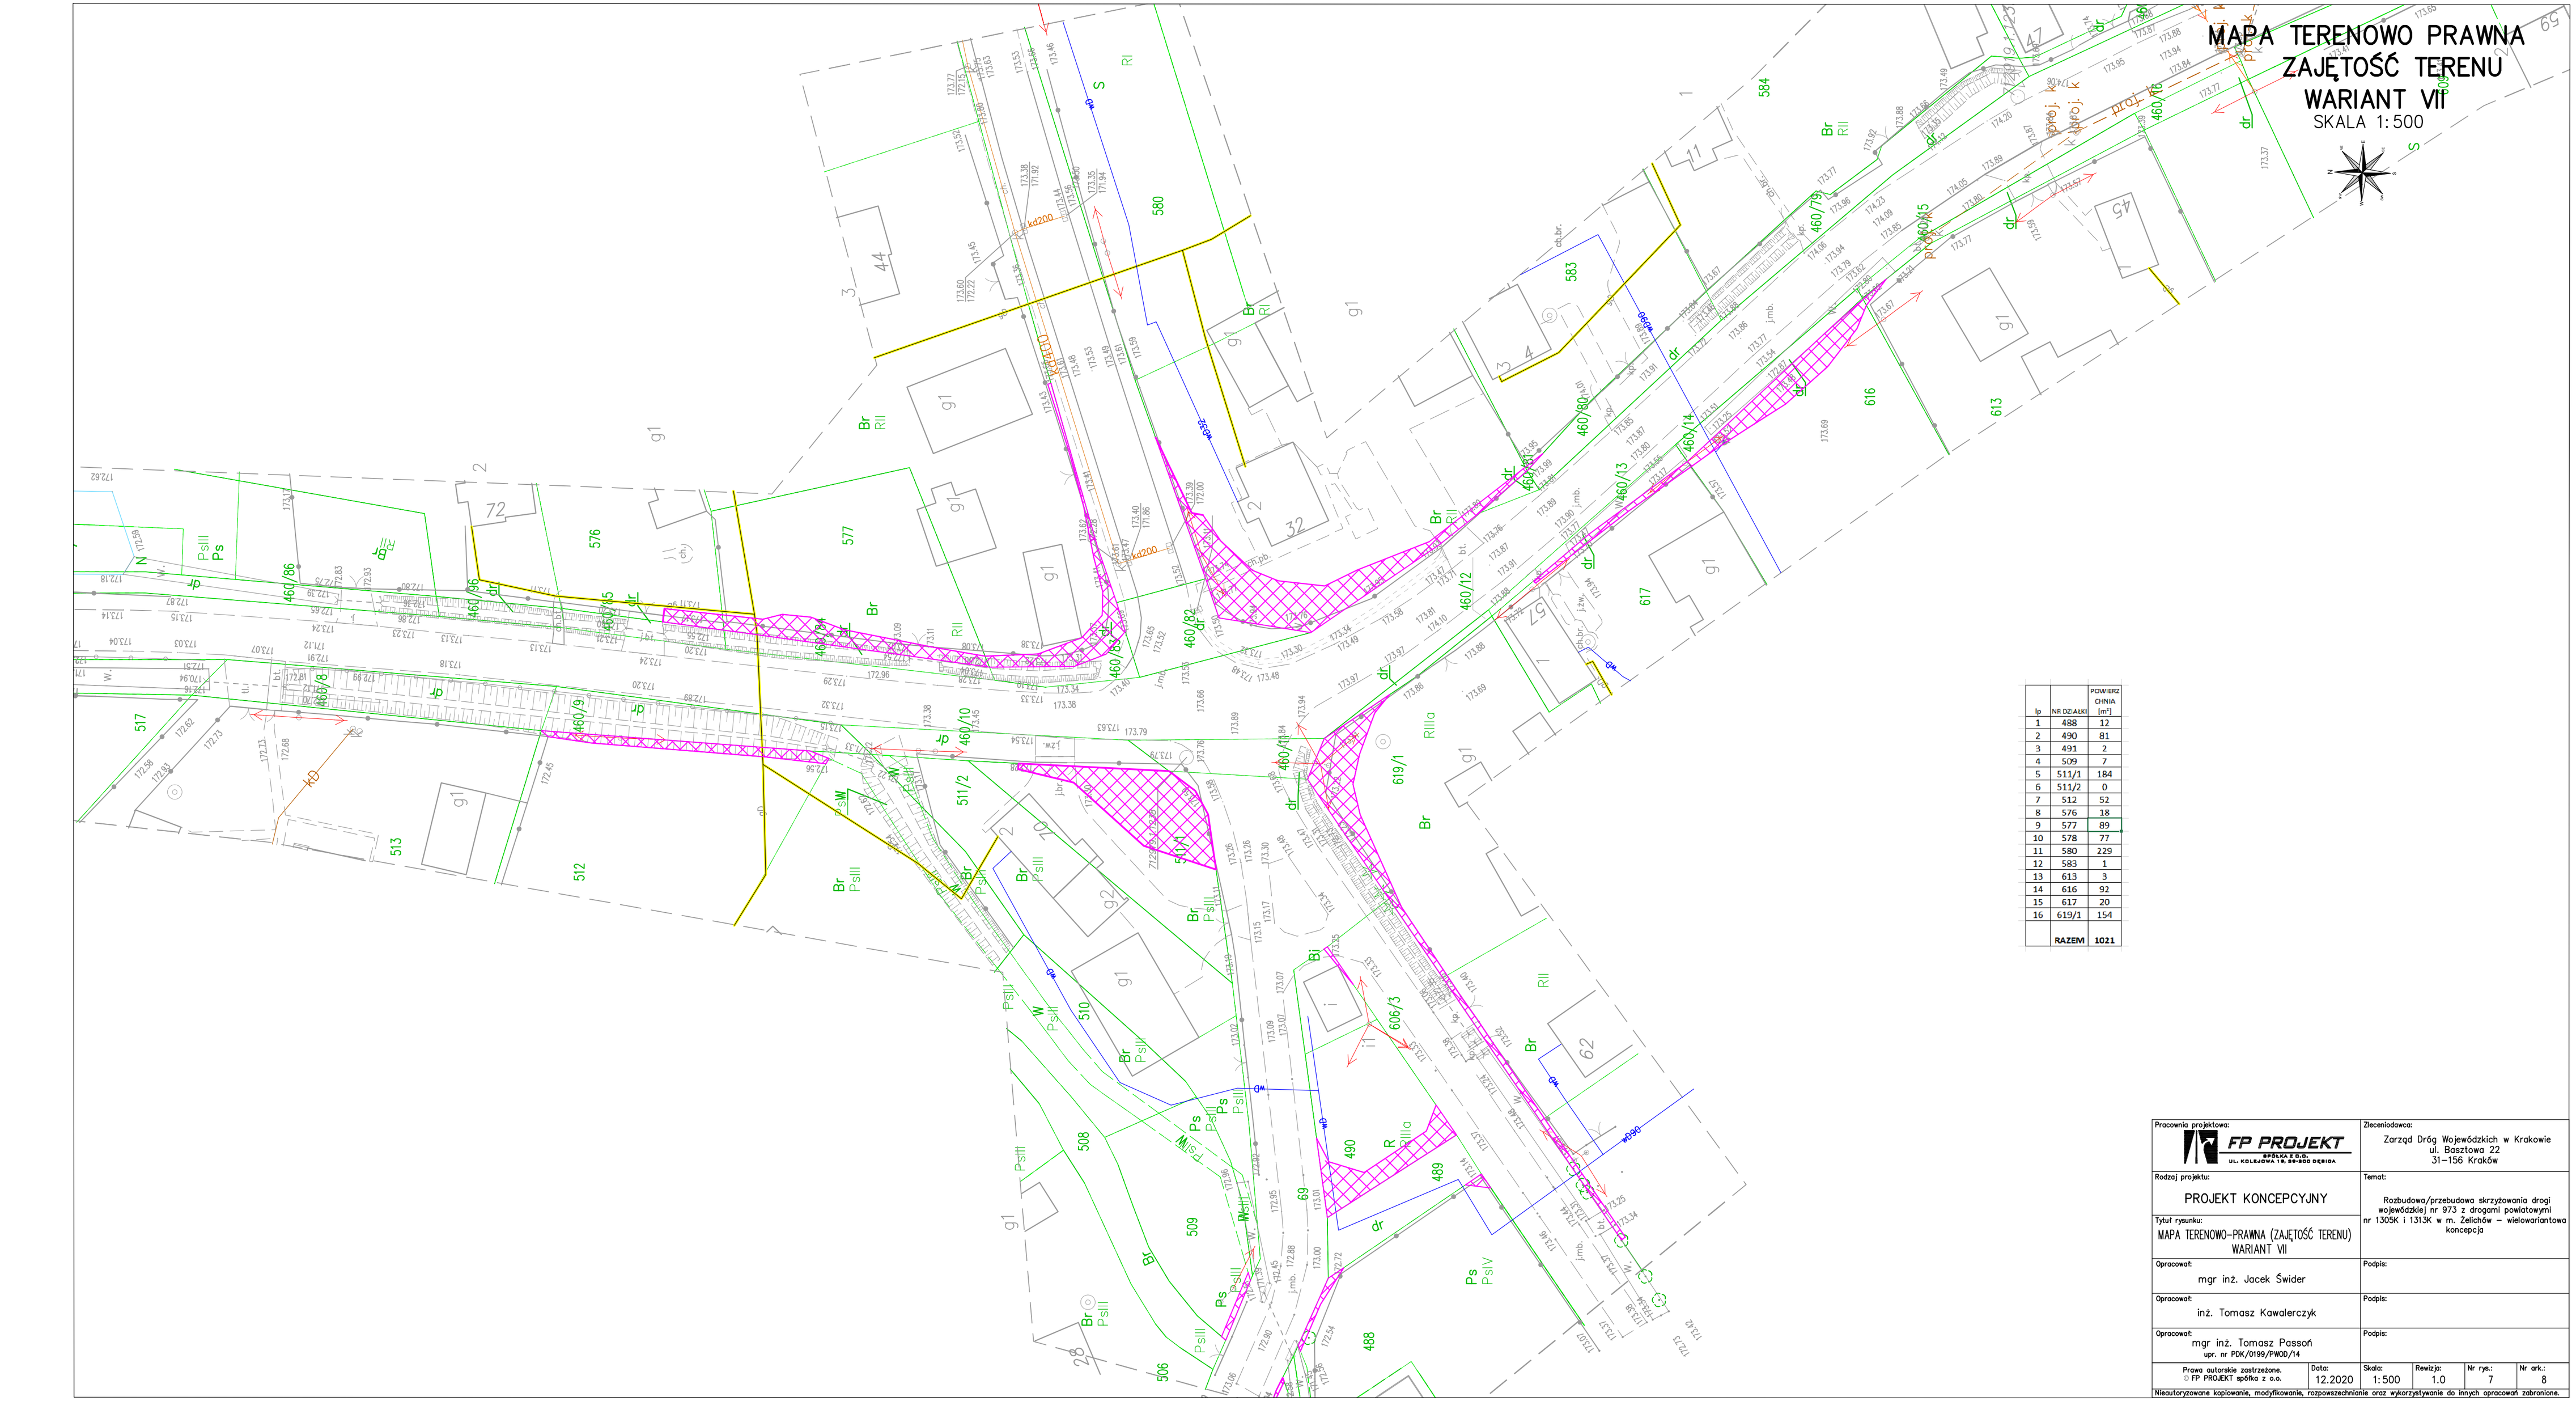

lp	NR DZIAŁKI	POWIERZCHNIA [m²]
1	488	12
2	490	81
3	491	2
4	509	7
5	511/1	184
6	511/2	0
7	512	52
8	576	18
9	577	89
10	578	77
11	580	229
12	583	1
13	613	3
14	616	92
15	617	20
16	619/1	154
	RAZEM	**1021**

Pracownia projektowa:
FP PROJEKT SPÓŁKA Z O.O. UL. KOLEJOWA 19, 39-300 DĘBICA

Zleceniodawca:
Zarząd Dróg Wojewódzkich w Krakowie
ul. Basztowa 22
31–156 Kraków

Rodzaj projektu:
PROJEKT KONCEPCYJNY

Temat:
Rozbudowa/przebudowa skrzyżowania drogi wojewódzkiej nr 973 z drogami powiatowymi nr 1305K i 1313K w m. Żelichów – wielowariantowa koncepcja

Tytuł rysunku:
MAPA TERENOWO-PRAWNA (ZAJĘTOŚĆ TERENU) WARIANT VII

Opracował:
mgr inż. Jacek Świder

Podpis:

Opracował:
inż. Tomasz Kawalerczyk

Podpis:

Opracował:
mgr inż. Tomasz Passoń
upr. nr PDK/0199/PWOD/14

Podpis:

Prawa autorskie zastrzeżone.
© FP PROJEKT spółka z o.o.

Data:	Skala:	Rewizja:	Nr rys.:	Nr ark.:
12.2020	1:500	1.0	7	8

Nieautoryzowane kopiowanie, modyfikowanie, rozpowszechnianie oraz wykorzystywanie do innych opracowań zabronione.