



PRZĘKROJ PODŁUŻNY  
A – A

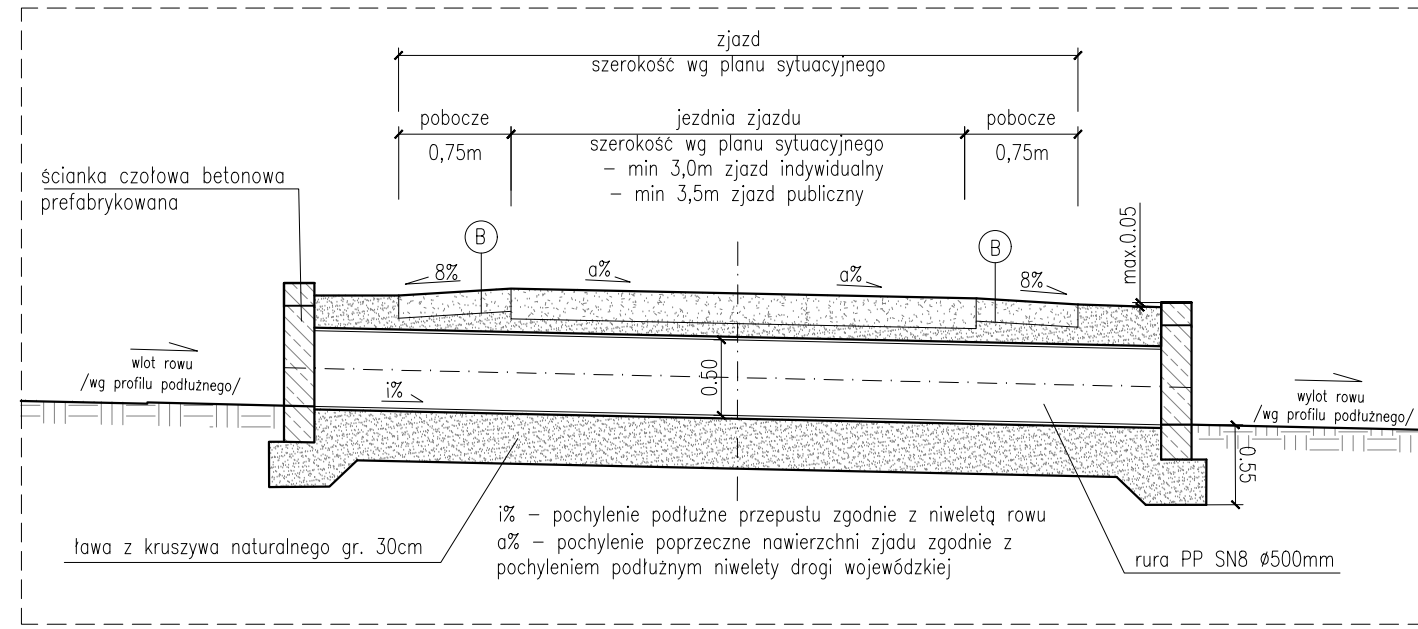

WIDOK Z GÓRY

Szczegół zjazdu indywidualnego w przekroju drogowym

PRZĘKROJ POPRZECZNY  
B – B

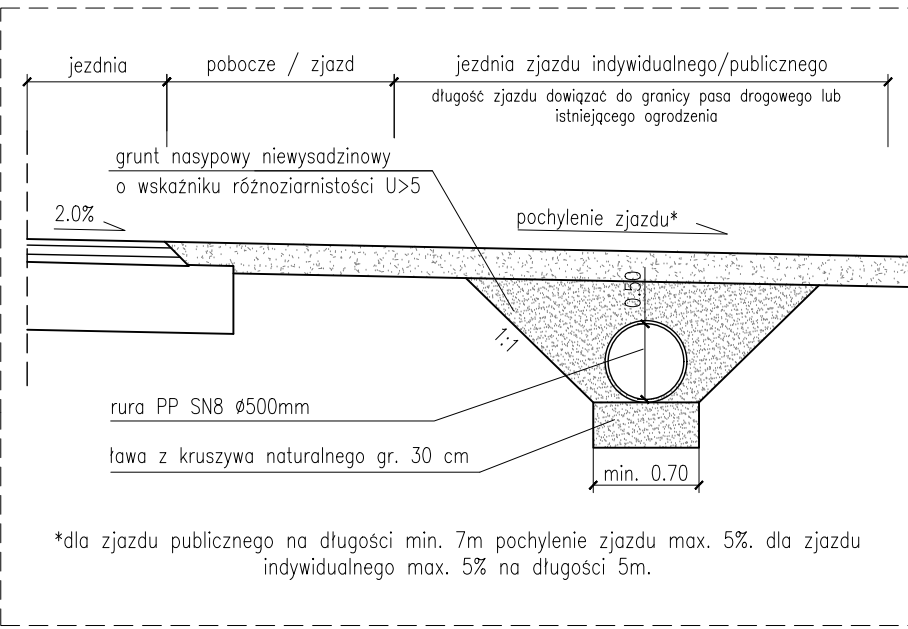


WIDOK Z GÓRY

Szczegół zjazdu indywidualnego w przekroju drogowym



WIDOK Z GÓRY

Szczegół zjazdu indywidualnego w przekroju ulicznym

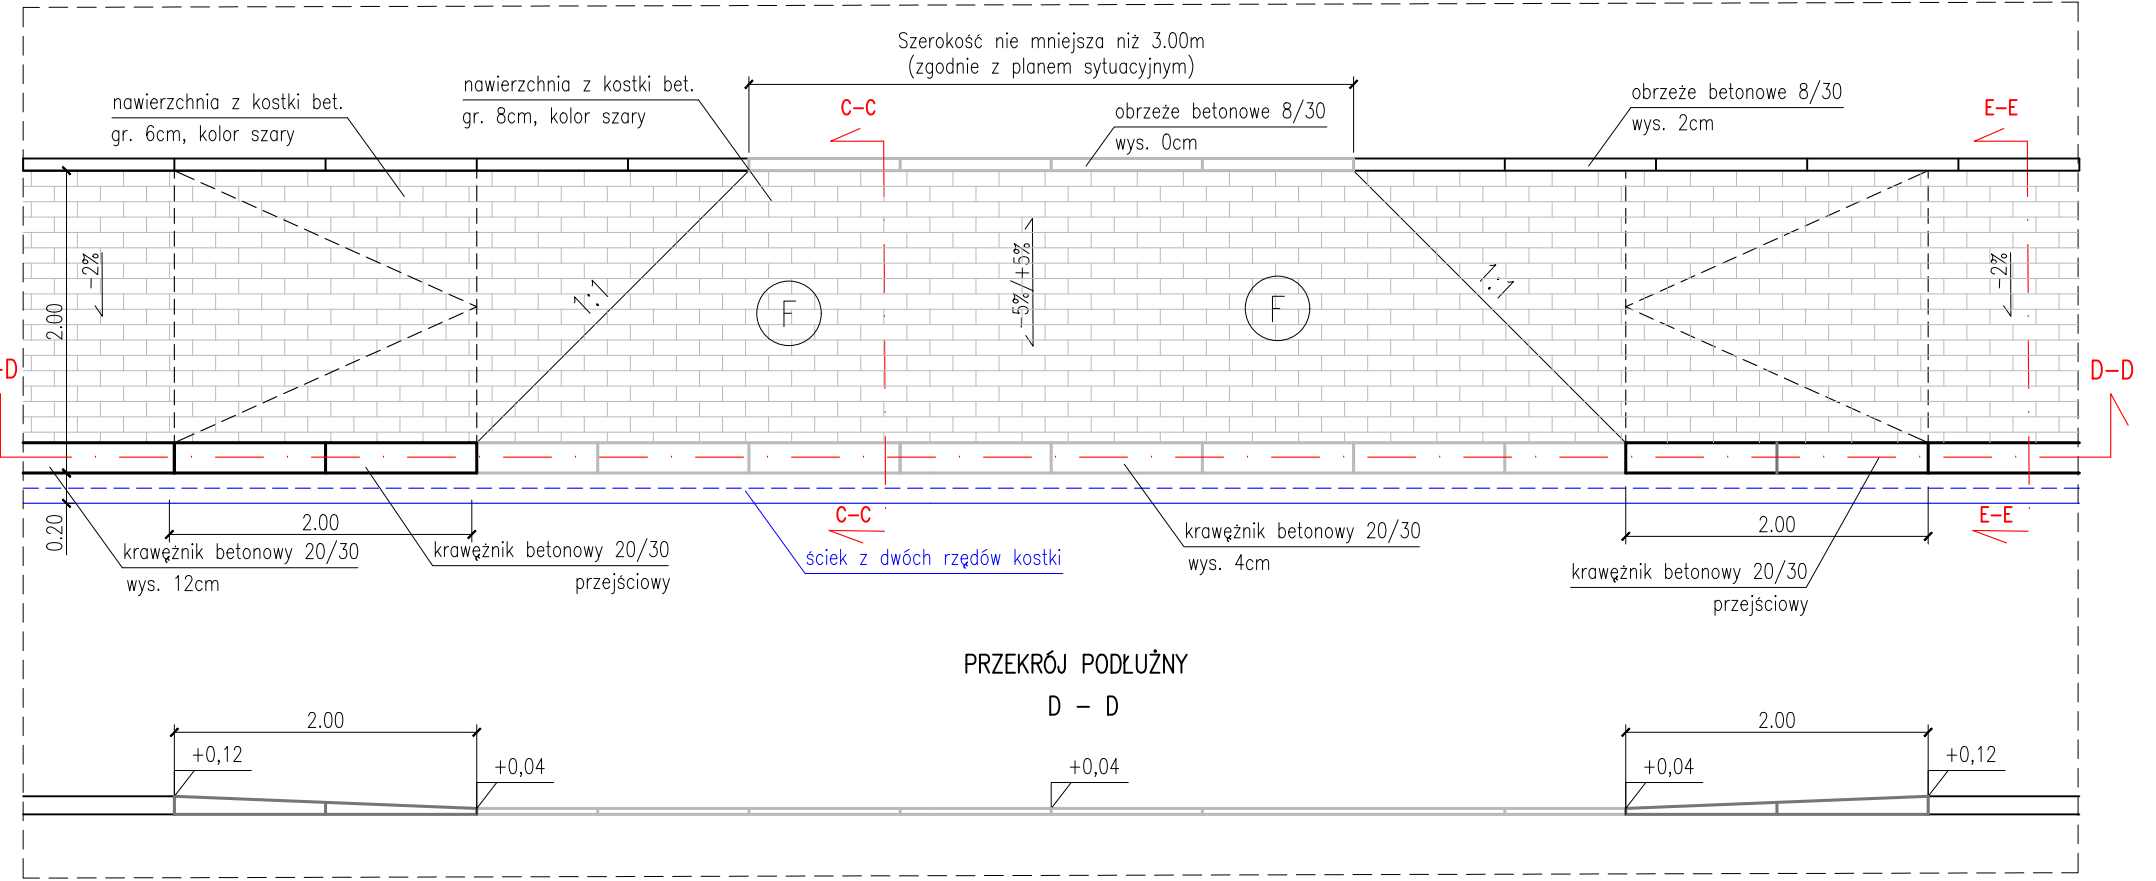


PRZĘKROJ PODŁUŻNY

D – D

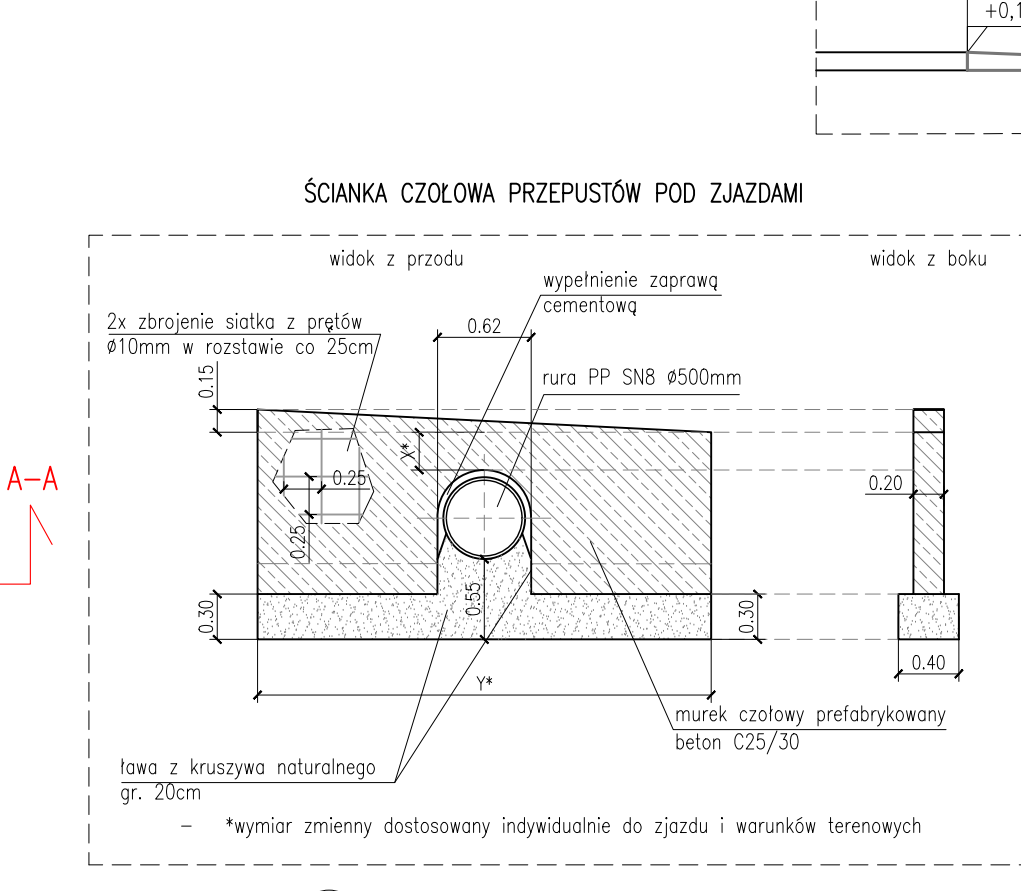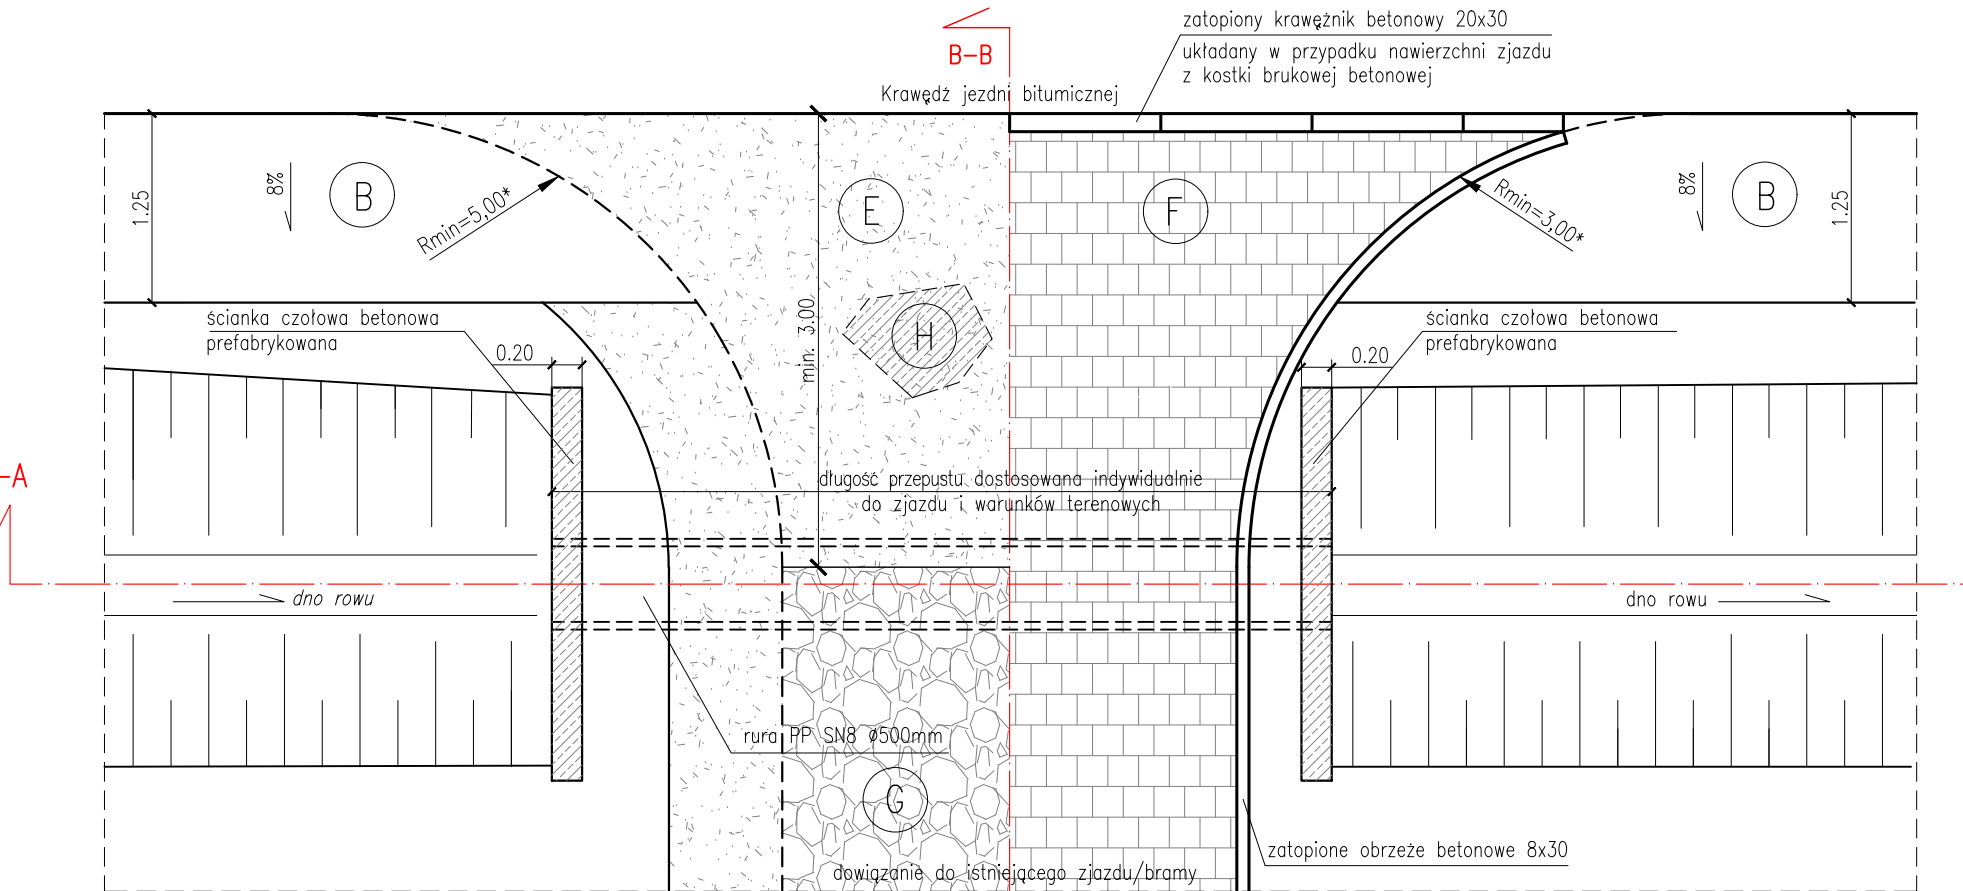


ŚCIANKA CZOŁOWA PRZEPUSTÓW POD ZJAZDAMI

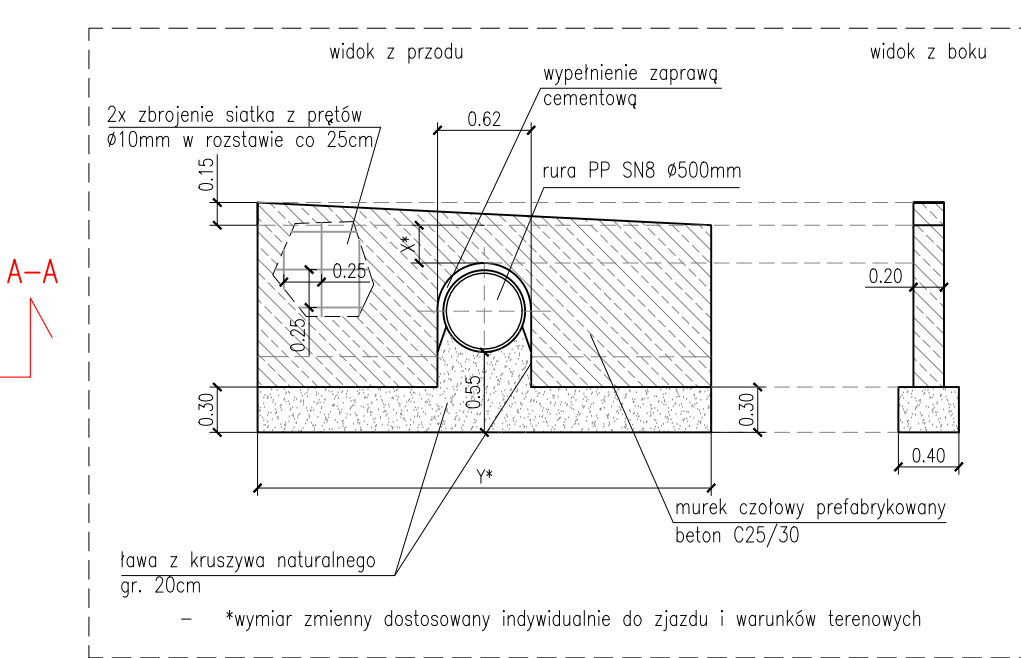


PRZĘKROJ POPRZECZNY

E – E

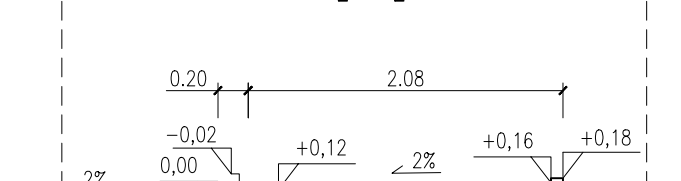

PRZĘKROJ POPRZECZNY

C – C

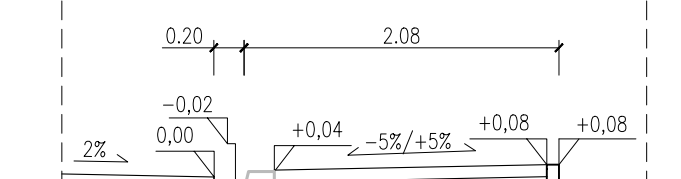

UWAGA.

- Na istniejących zjazdach publicznych i indywidualnych o nawierzchni utwardzonej należy odwrócić nawierzchnię twardą (beton asfaltowy, betonowa kostka brukowa 8cm, beton cementowy itp.).
- Na zjazdach o nawierzchni gruntowej na długości min.3,00m należy wykonać nawierzchnię i pobocze z mieszanki niezwiązanej C90/3.
- Na zjazdach publicznych wskazanych na planie sytuacyjnym wykonac nawierzchnię z betonu asfaltowego dla kategorii ruchu KR1

JEZDNIĄ ZJAZDU

szerokość min. 3,00m

\*dla zjazdu publicznego min. 3,50m

0,75

0,75














