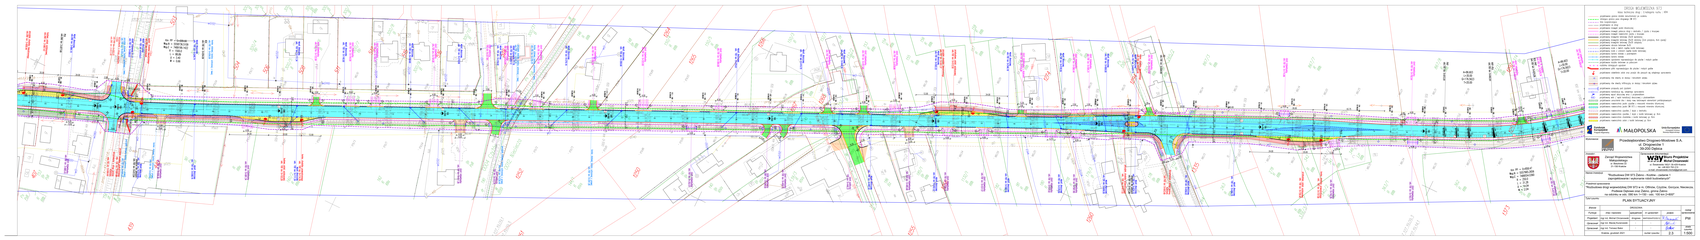

Km PP = 0+009.66
Wsp.N = 5558736.5109
Wsp.E = 7489199.1422
R = 1500.0
L = 88.89
Δ = 3.40
W = 0.66
A=86.603
L=30.00
Q=176.5623
T=20.00
A=86.603
L=30.00
Q=176.5623
T=20.00
Km PP = 0+858.47
Wsp.N = 5557965.2656
Wsp.E = 7489554.0360
R = 250.0
L = 31.28
Δ = 14.04
W = 2.04
0004 Czyżów
0012 Nieciecza

DROGA WOJEWÓDZKA 973

klasa techniczna drogi : G kategoria ruchu : KR4

- projektowane granice działek nieruchomości po scaleniu
- istniejąca granica pasa drogowego DW 973
- linia rozgraniczająca
- projektowana oś drogi
- projektowana krawędź jezdni bitumicznej
- projektowana krawędź pobocza drogi z destruktu / zjazdu z kruszywa
- projektowana krawędź nawierzchni zjazdu z kruszywa
- projektowany krawężnik betonowy 20x30 wyniesiony
- projektowany krawężnik betonowy 20x30 obniżony (2cm przejście, 4cm zjazdy)
- projektowany krawężnik betonowy 20x30 zatopiony
- projektowane obrzeże betonowe 8x30
- projektowany ściek z dwóch rzędów kostki betonowej
- projektowany ściek z czterech rzędów kostki betonowej
- projektowana bariera stalowa z podchwytem
- projektowana bariera stalowa
- projektowane ogrodzenie naprowadzające dla płazów i małych gadów
- projektowane korytko betonowe za poboczem
- rozbiórka istniejących ogrodzeń
- projektowane półki naprowadzające dla płazów i małych gadów
- projektowane oświetlenie zatok oraz przejść dla pieszych wg odrębnego opracowania
- projektowany rów otwarty ze skarpą i kierunkiem spływu
- projektowany rów otwarty infiltracyjny ze skarpą i kierunkiem spływu
- projektowane przepusty pod zjazdami
- projektowana kanalizacja wg. odrębnego opracowania
- projektowany wpust deszczowy wraz z przykanalikiem
- projektowany wlot / wylot kanalizacji deszczowej z piaskownikiem
- projektowane umocnienie dna i skarp rowu betonowymi elementami prefabrykowanymi
- projektowana nawierzchnia jezdni zjazdów z mieszanki mineralno bitumicznej
- projektowana nawierzchnia jezdni DW 973 z mieszanki mineralno bitumicznej
- projektowana nawierzchnia zjazdów / dojść z destruktu
- projektowana nawierzchnia zjazdów / dojść z kostki betonowej gr. 8cm
- projektowana nawierzchnia chodników z kostki betonowej gr. 8cm
- projektowana nawierzchnia zatok z kostki betonowej gr. 8cm

Fundusze Europejskie Program Regionalny
MAŁOPOLSKA
Unia Europejska Europejski Fundusz Rozwoju Regionalnego

Wykonawca:
Przedsiębiorstwo Drogowo-Mostowe S.A.
ul. Drogowców 1
39-200 Dębica

Inwestor:
Zarząd Województwa Małopolskiego
ul. Basztowa 22
31-156 Kraków

Opracowanie dokumentacji:
way Biuro Projektów Michał Chrzanowski
ul. Światowida 16G/1 30-429 Kraków
tel. +48 603 793 210
e-mail: chrzanowski.michal@gmail.com

Nazwa inwestycji:
"Rozbudowa DW 973 Żabno - Kozłów - zadanie 1
zaprojektowanie i wykonanie robót budowlanych"

Przedmiot opracowania:
"Rozbudowa drogi wojewódzkiej DW 973 w m. Otfinów, Czyżów, Gorzyce, Nieciecza, Podlesie Dębowe oraz Żabno, gmina Żabno
na odcinku w odc. 090 km 1+150 - odc. 100 km 2+800"

Tytuł rysunku:
PLAN SYTUACYJNY

Branża	DROGOWA				rodzaj opracowania
Funkcja	imię i nazwisko	specjalność	nr uprawnień	podpis	
Projektant	mgr inż. Michał Chrzanowski	drogowa	MAP/0004/POOD/12	M. Chrzanowski	PW
Opracował	mgr inż. Maciej Kuranowski	-	-		
Opracował	mgr inż. Tomasz Bator	-	-	Bator	skala rysunku
Kraków, grudzień 2021			numer rysunku	2.3	1:500