

964

ul. Basztowa 22, 31-156 Kraków



INSTYTUCJA WOJEWÓDZTWA MAŁOPOLSKIEGO




Verständlich

**Projekt stałej organizacji ruchu
w ciągu drogi wojewódzkiej nr 964
Kasina Wielka - Dobczyce - Wieliczka
km 0+000 (odc.ref.010) do km 0+607 (odc.ref.260)**

Skala:	1:1000	rys.nr:	0
--------	--------	---------	---

Pasy akustyczne przed przejściem dla pieszych

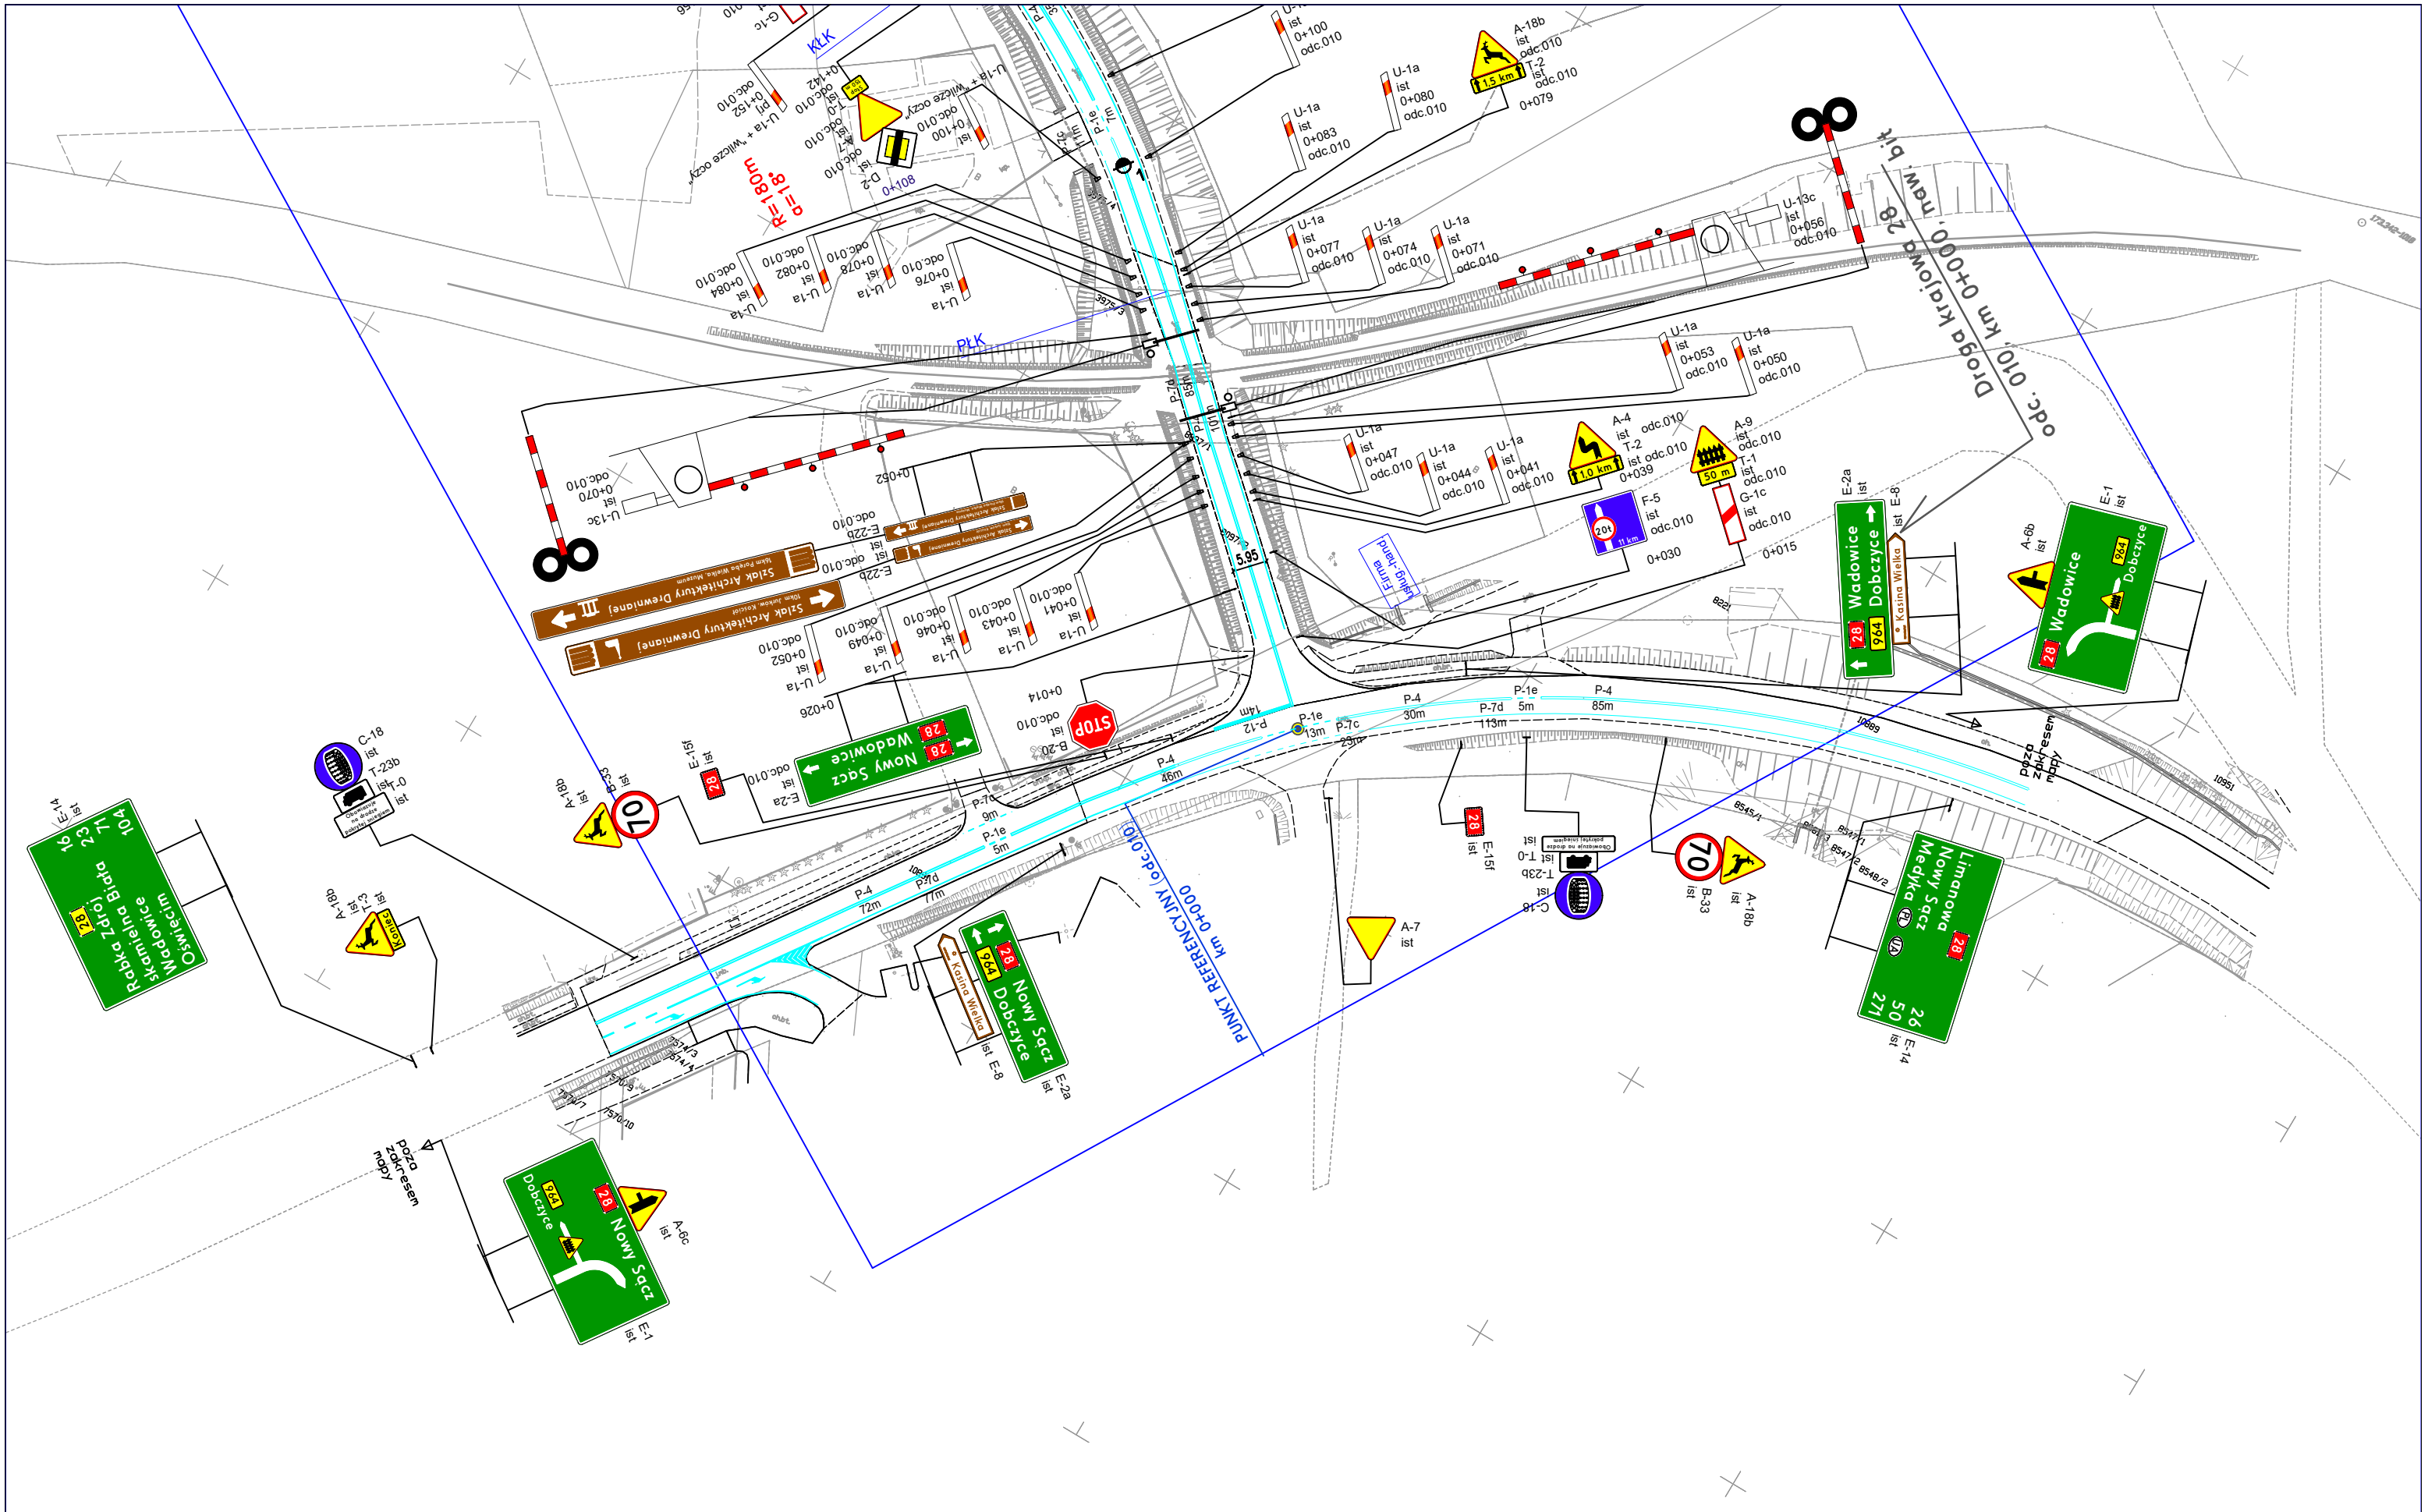

DROGA WOJEWÓDZKA

964

Inwestor:

MAŁOPOLSKA
Zarząd Województwa
Małopolskiego
ul. Basztowa 22, 31-156 Kraków



ZDW

Zarząd Dróg Wojewódzkich w Krakowie
ul. Głowackiego 56, 30-085 Kraków

INSTYTUCJA WOJEWÓDZTWA MAŁOPOLSKIEGO

Projektant:



mgr inż. Wojciech Twardzik

TRAFFIC PROJECT
ul. Siostry Elżbiety Czackiej 25G
32-005 Niepolomice
tel.: +48 513 163 873
e-mail: wojciech@twardzik.pl

Twardzik

Temat:


Projekt stałej organizacji ruchu
w ciągu drogi wojewódzkiej nr 964
Kasina Wielka - Dobczyce - Wieliczka
km 0+000 (odc.ref.010) do km 0+607 (odc.ref.260)

Tytuł rysunku:

Plan sytuacyjny

Data opracowania: czerwiec 2023

Skala: 1:1000 rys.nr: 1a

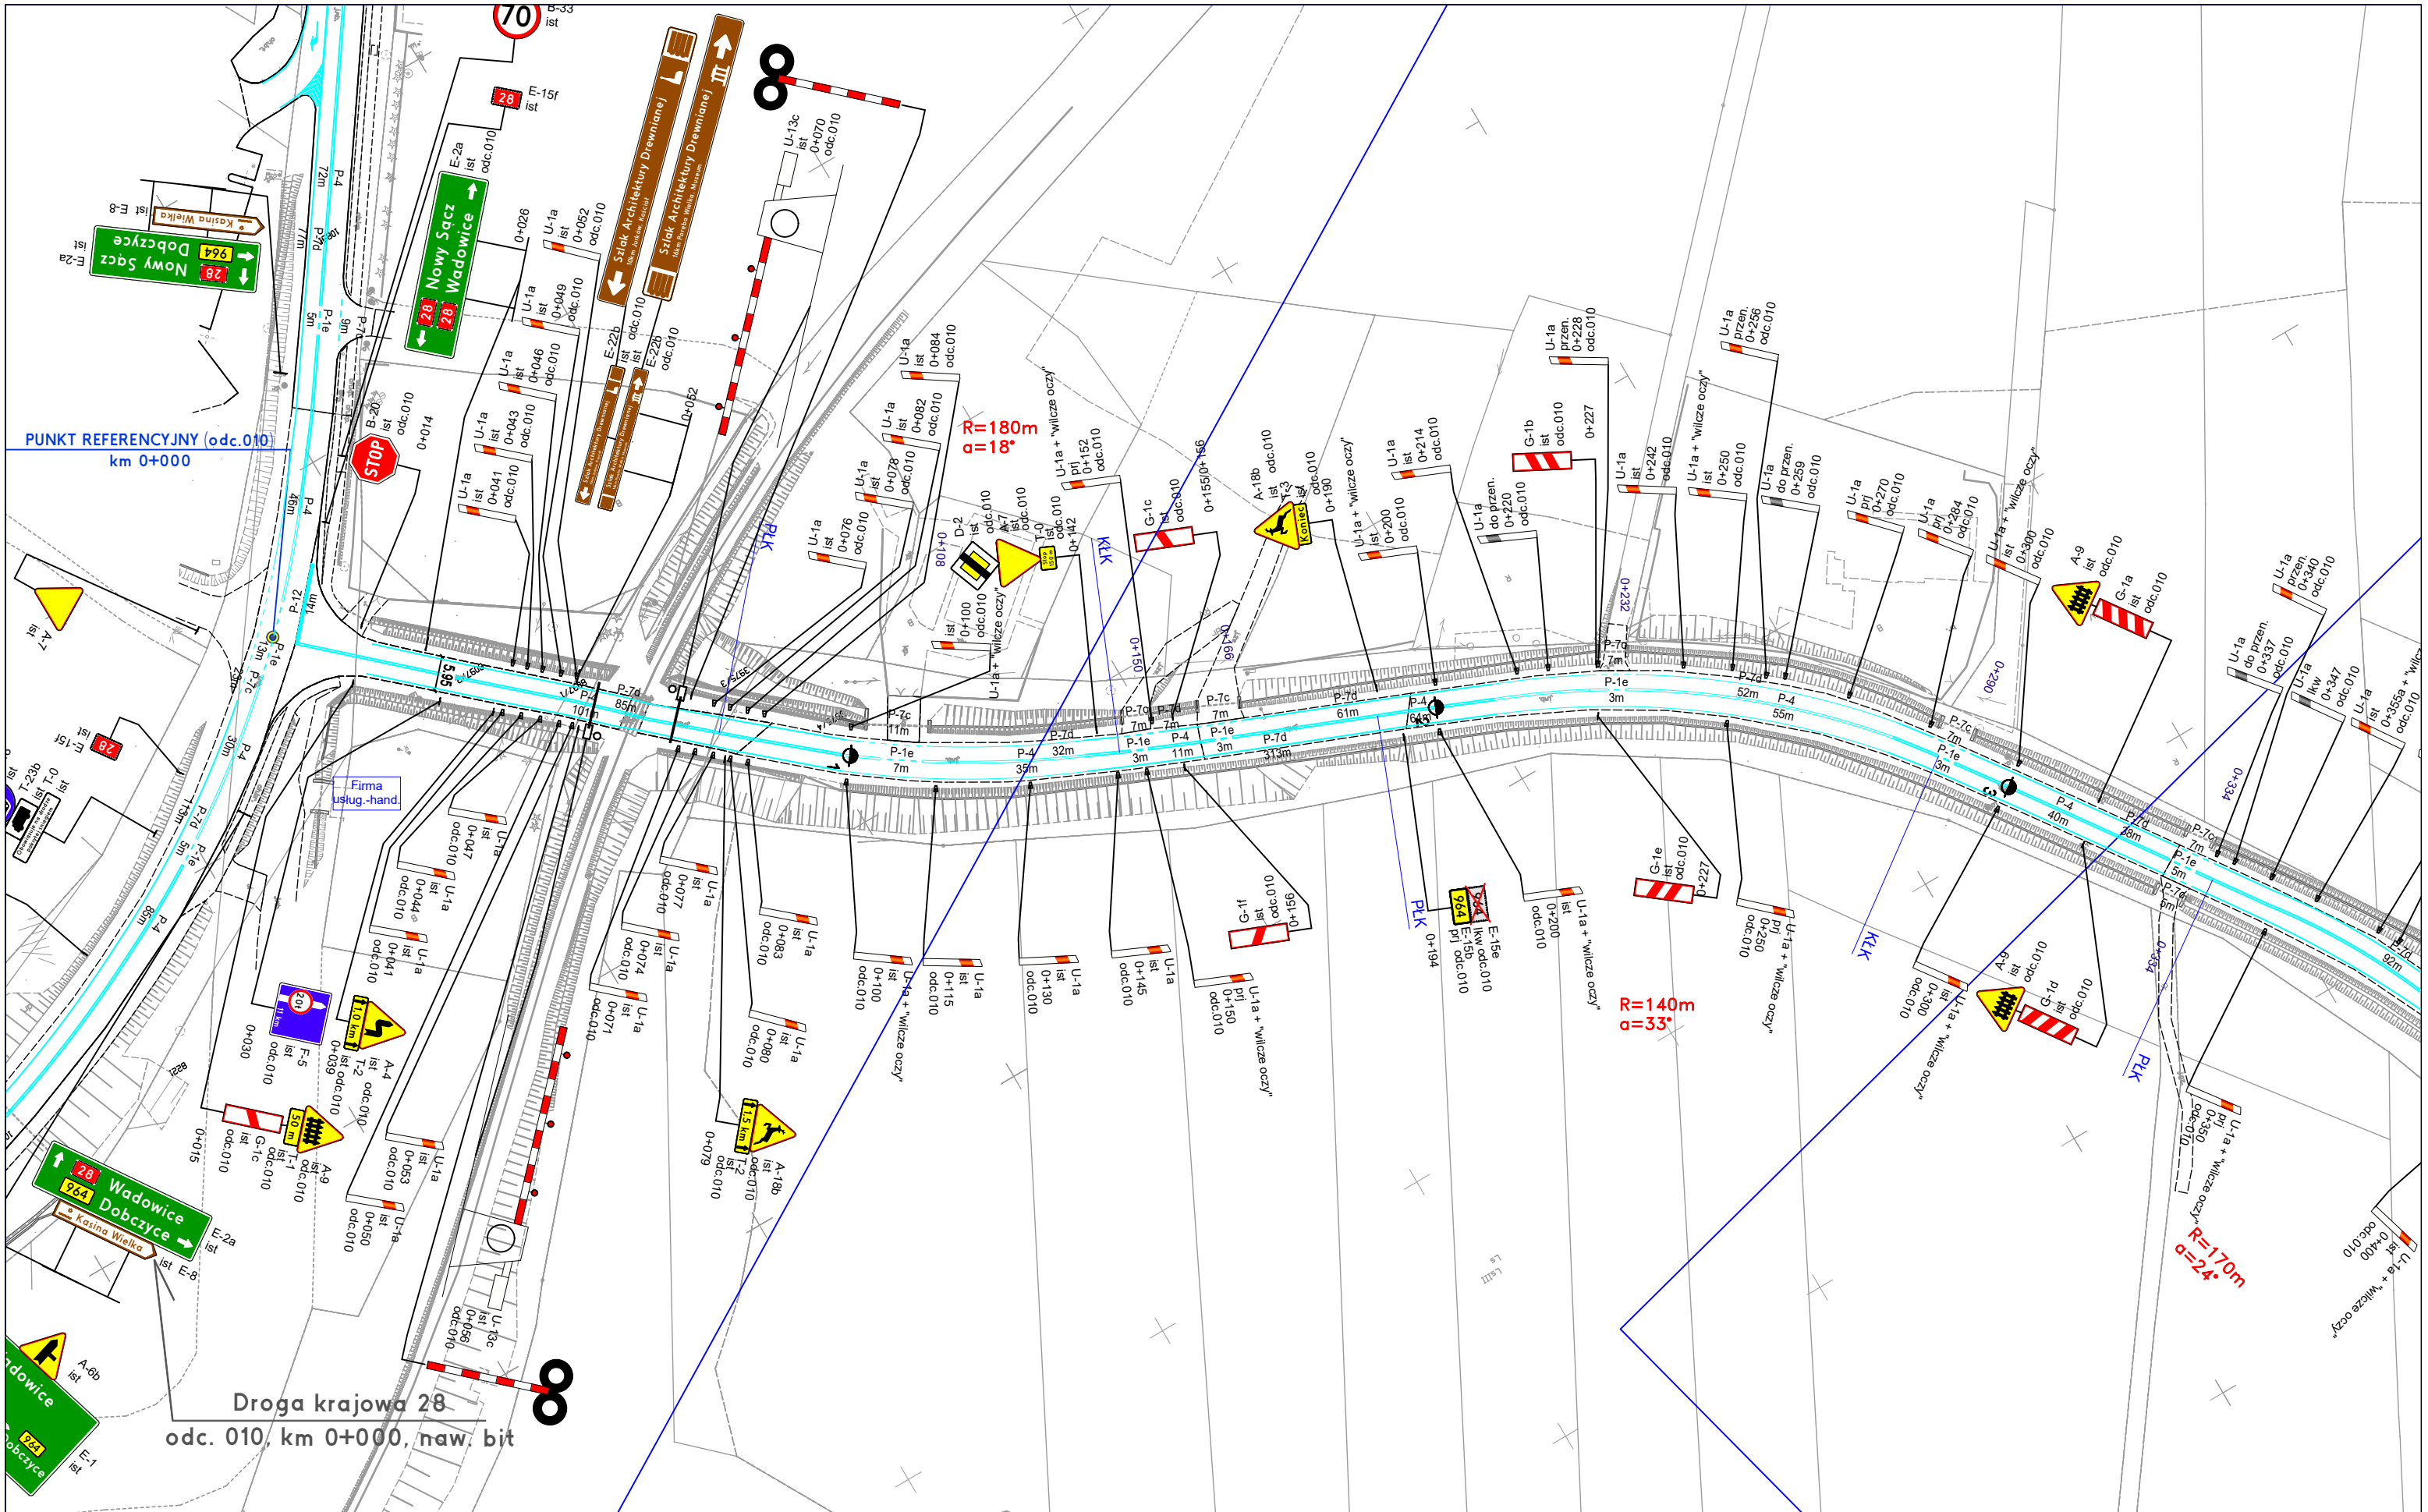

DROGA WOJEWÓDZKA

964

Investor:

MAŁOPOLSKA
Zarząd Województwa
Małopolskiego
ul. Basztowa 22, 31-156 Kraków



ZDW

Zarząd Dróg Wojewódzkich w Krakowie
ul. Głowackiego 56, 30-085 Kraków

INSTYTUCJA WOJEWÓDZTWA MAŁOPOLSKIEGO

Projektant:



mgr inż. Wojciech Twardzik

TRAFFIC PROJECT
ul. Siostry Elżbiety Czackiej 25G
32-005 Niepolomice
tel.: +48 513 163 873
e-mail: wojciech@twardzik.pl

Temat:


Projekt stałej organizacji ruchu
w ciągu drogi wojewódzkiej nr 964
Kasina Wielka - Dobczyce - Wieliczka
km 0+000 (odc.ref.010) do km 0+607 (odc.ref.260)

Tytuł rysunku:

Plan sytuacyjny

Data opracowania: czerwiec 2023

Skala: 1:1000 rys.nr: 1b

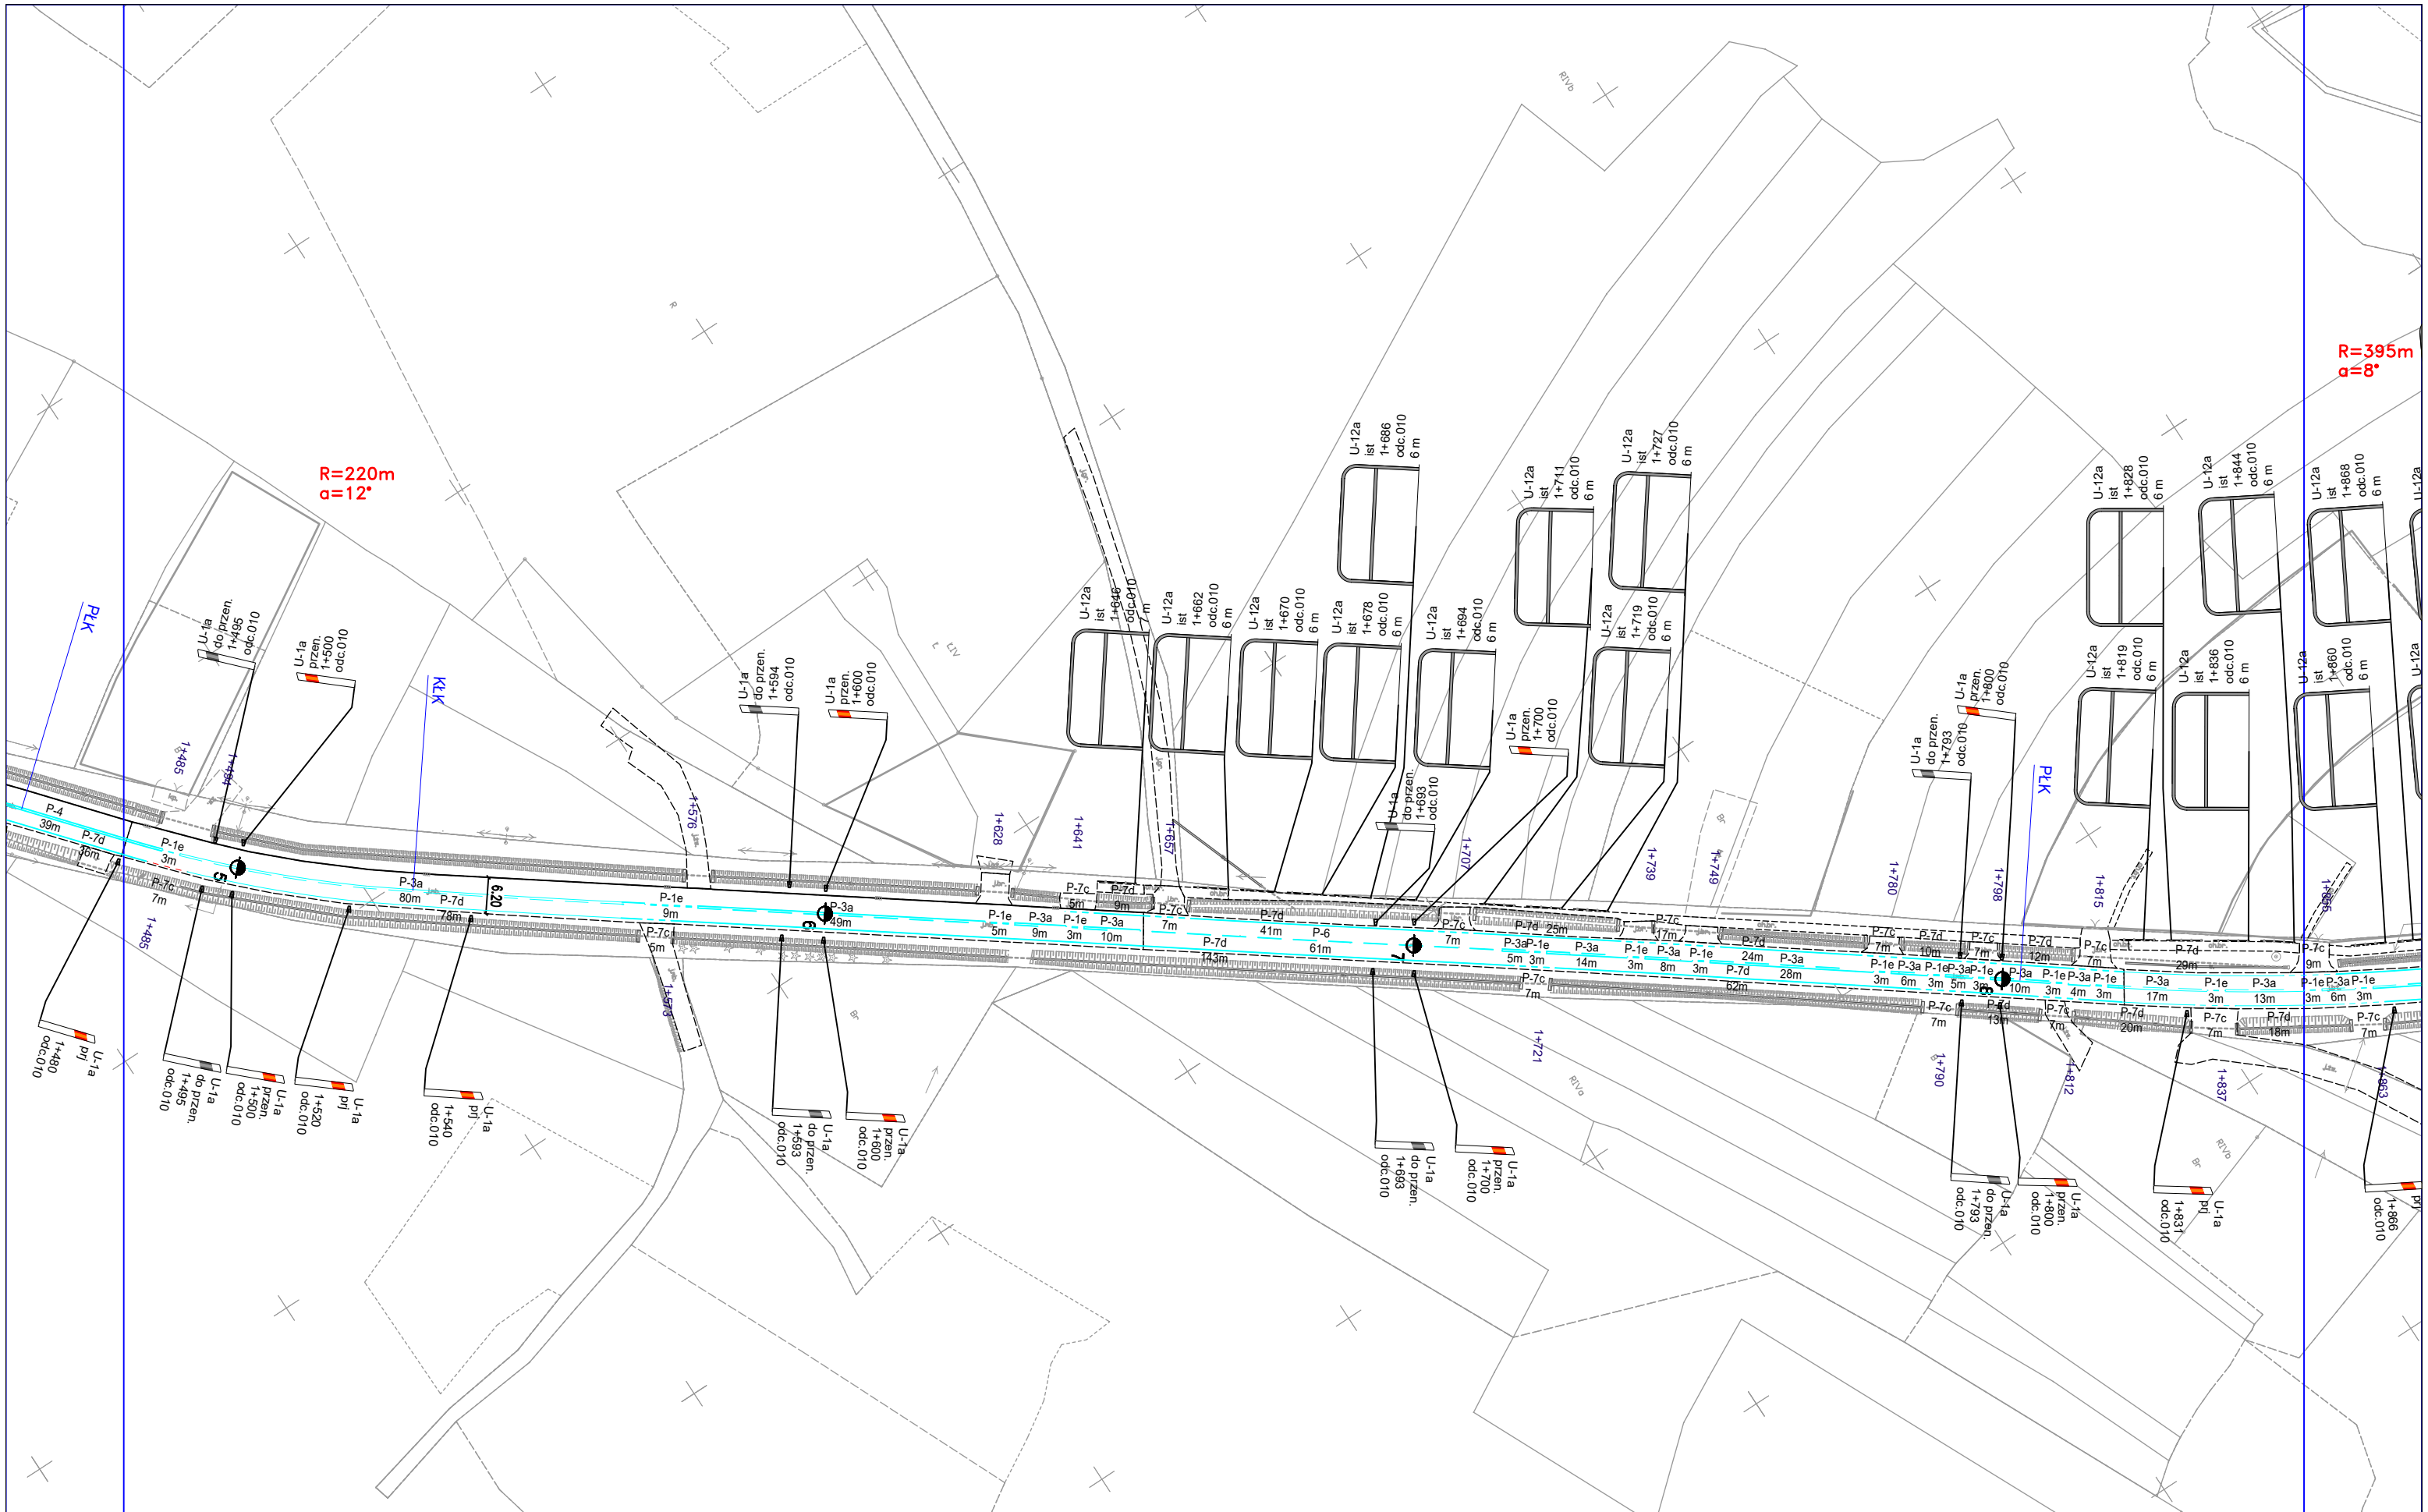

DROGA WOJEWÓDZKA

964

Inwestor:

MAŁOPOLSKA
Zarząd Województwa
Małopolskiego
ul. Basztowa 22, 31-156 Kraków



ZDW

Zarząd Dróg Wojewódzkich w Krakowie
ul. Głowackiego 56, 30-085 Kraków

INSTYTUCJA WOJEWÓDZTWA MAŁOPOLSKIEGO

Projektant:



mgr inż. Wojciech Twardzik

TRAFFIC PROJECT
ul. Siostry Elżbiety Czackiej 25G
32-005 Niepolomice
tel.: +48 513 163 873
e-mail: wojciech@twardzik.pl

Twardzik

Temat:


Projekt stałej organizacji ruchu
w ciągu drogi wojewódzkiej nr 964
Kasina Wielka - Dobczyce - Wieliczka
km 0+000 (odc.ref.010) do km 0+607 (odc.ref.260)

Tytuł rysunku:

Plan sytuacyjny

Data opracowania: czerwiec 2023

Skala: 1:1000 rys.nr: 5

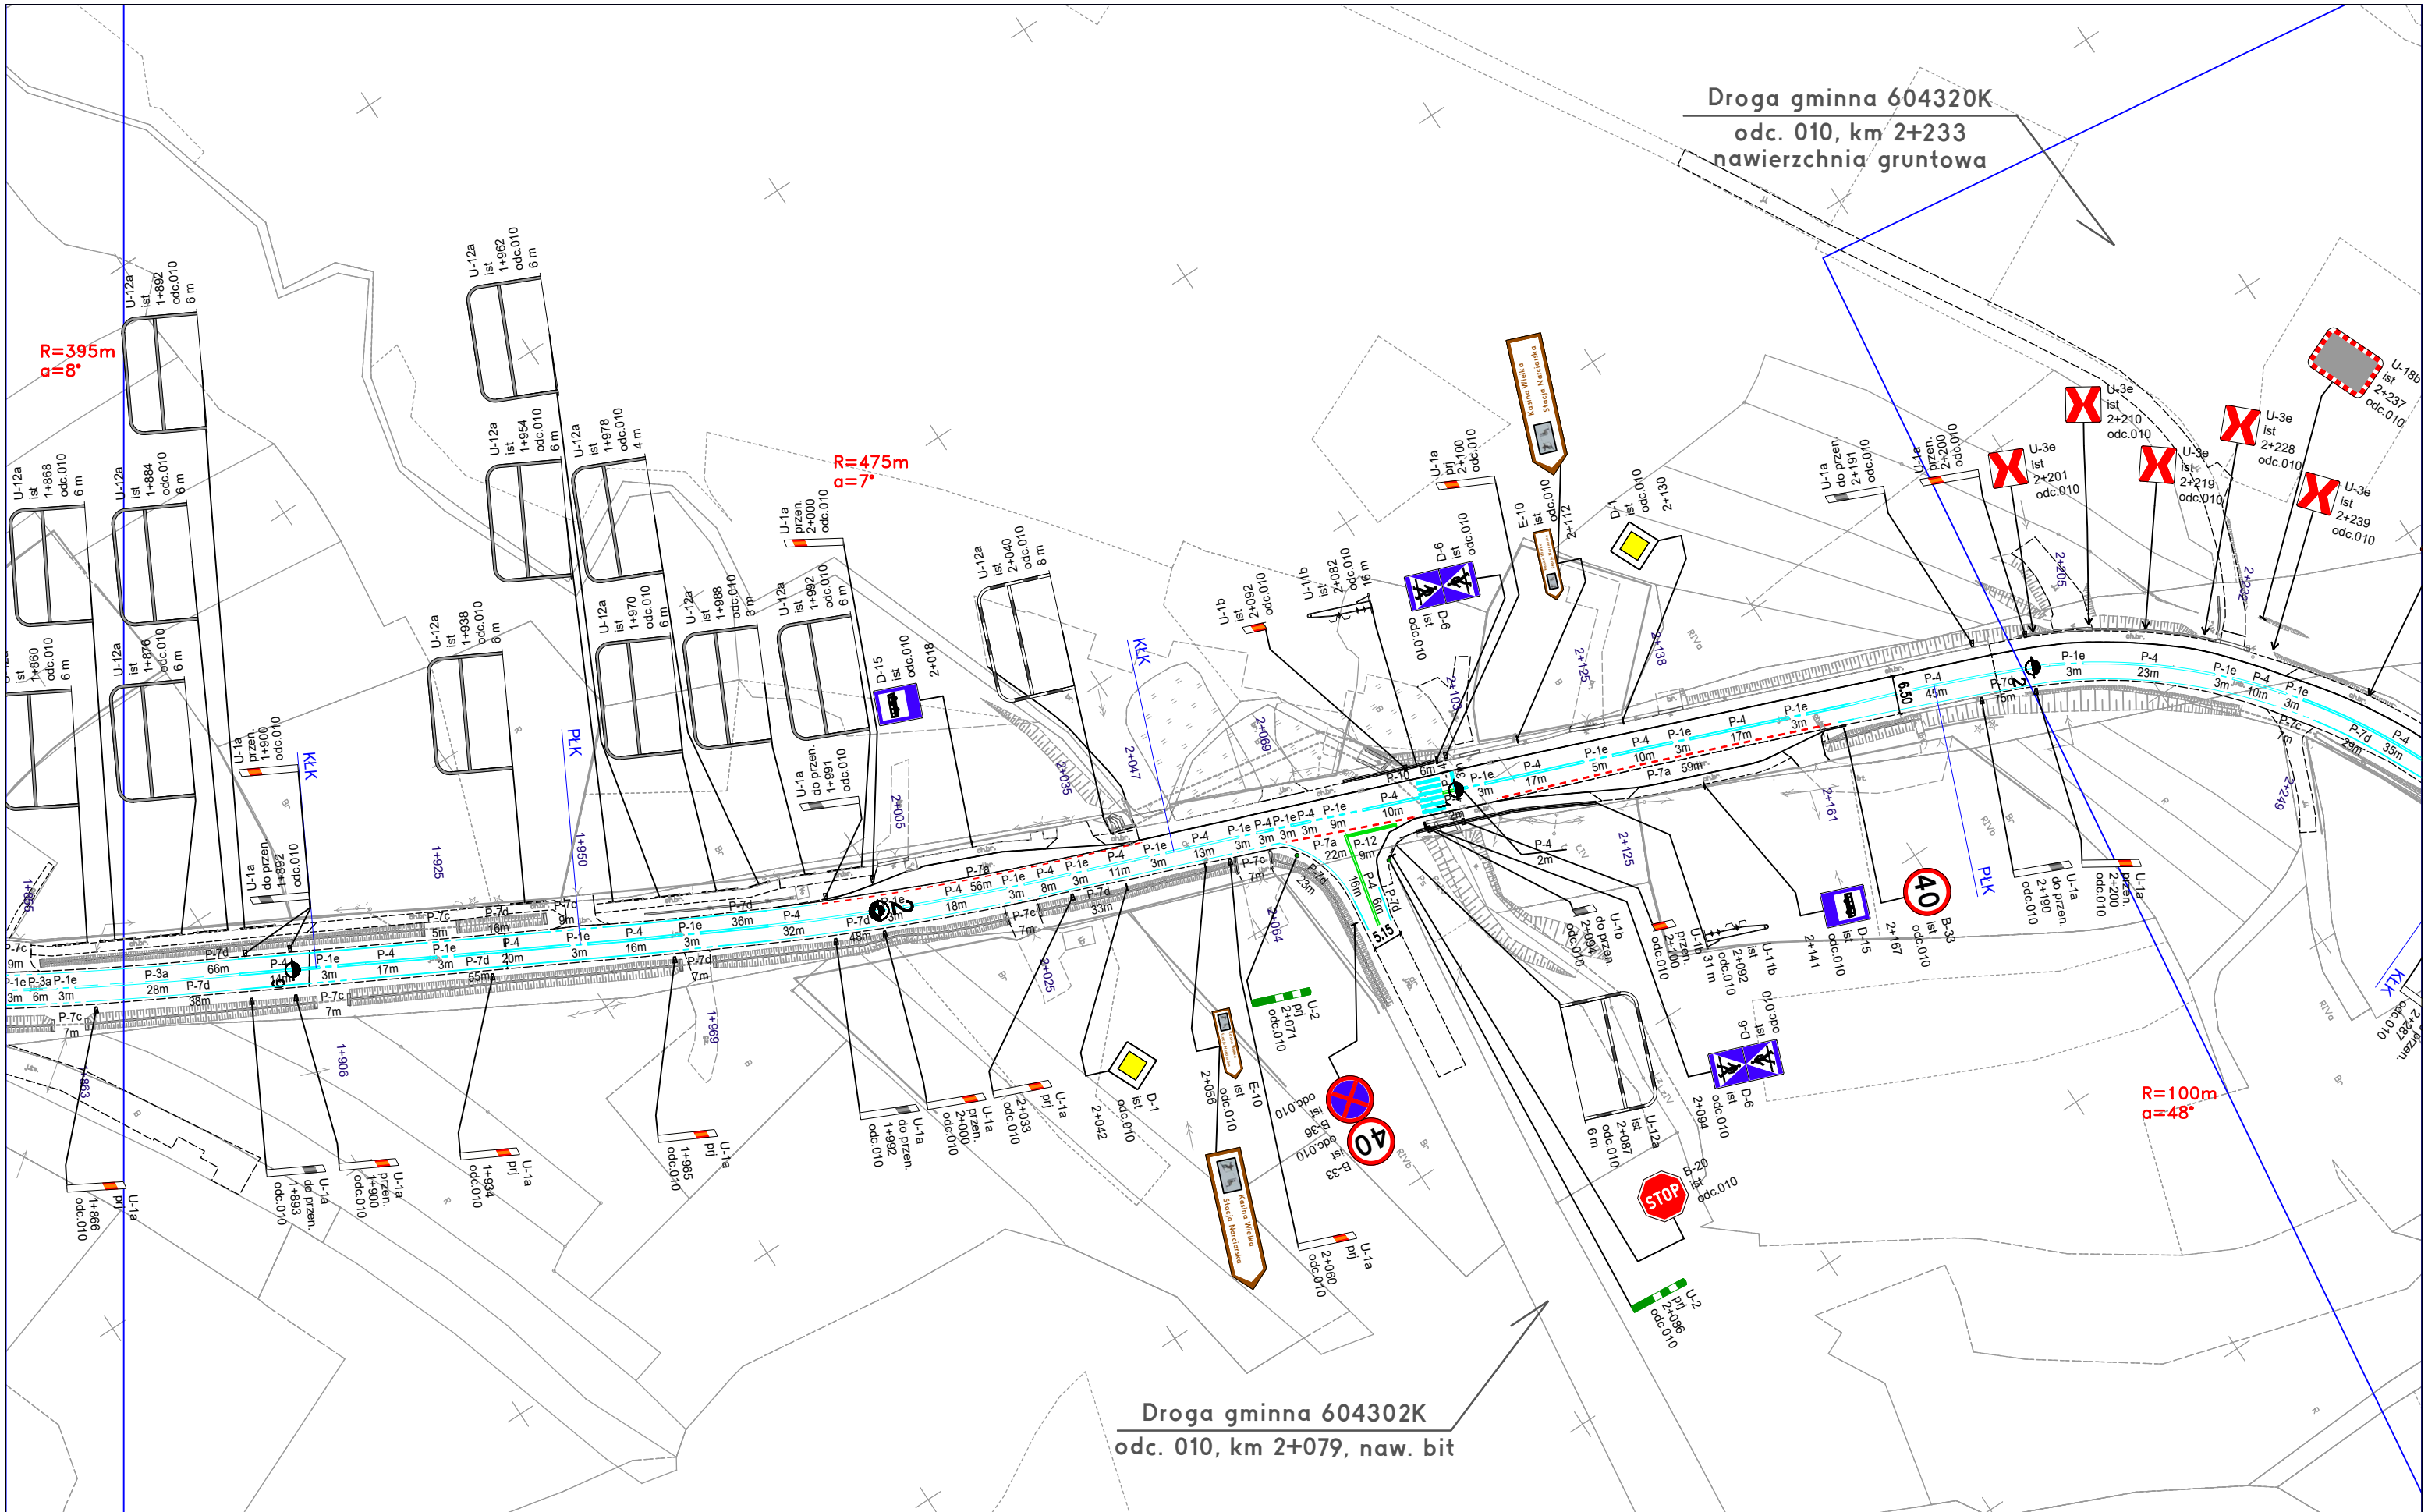

DROGA WOJEWÓDZKA

964

Investor:

MAŁOPOLSKA
Zarząd Województwa
Małopolskiego
ul. Basztowa 22, 31-156 Kraków



ZDW

Zarząd Dróg Wojewódzkich w Krakowie
ul. Głowackiego 56, 30-085 Kraków

INSTYTUCJA WOJEWÓDZTWA MAŁOPOLSKIEGO

Projektant:



mgr inż. **Wojciech Twardzik**

TRAFFIC PROJECT
ul. Siostry Elżbiety Czackiej 25G
32-005 Niepolomice
tel.: +48 513 163 873
e-mail: wojciech@twardzik.pl

Temat:


**Projekt stałej organizacji ruchu
w ciągu drogi wojewódzkiej nr 964
Kasina Wielka - Dobczyce - Wieliczka**
km 0+000 (odc.ref.010) do km 0+607 (odc.ref.260)

Tytuł rysunku:

Plan sytuacyjny

Data opracowania: czerwiec 2023

Skala: 1:1000 rys.nr: 6

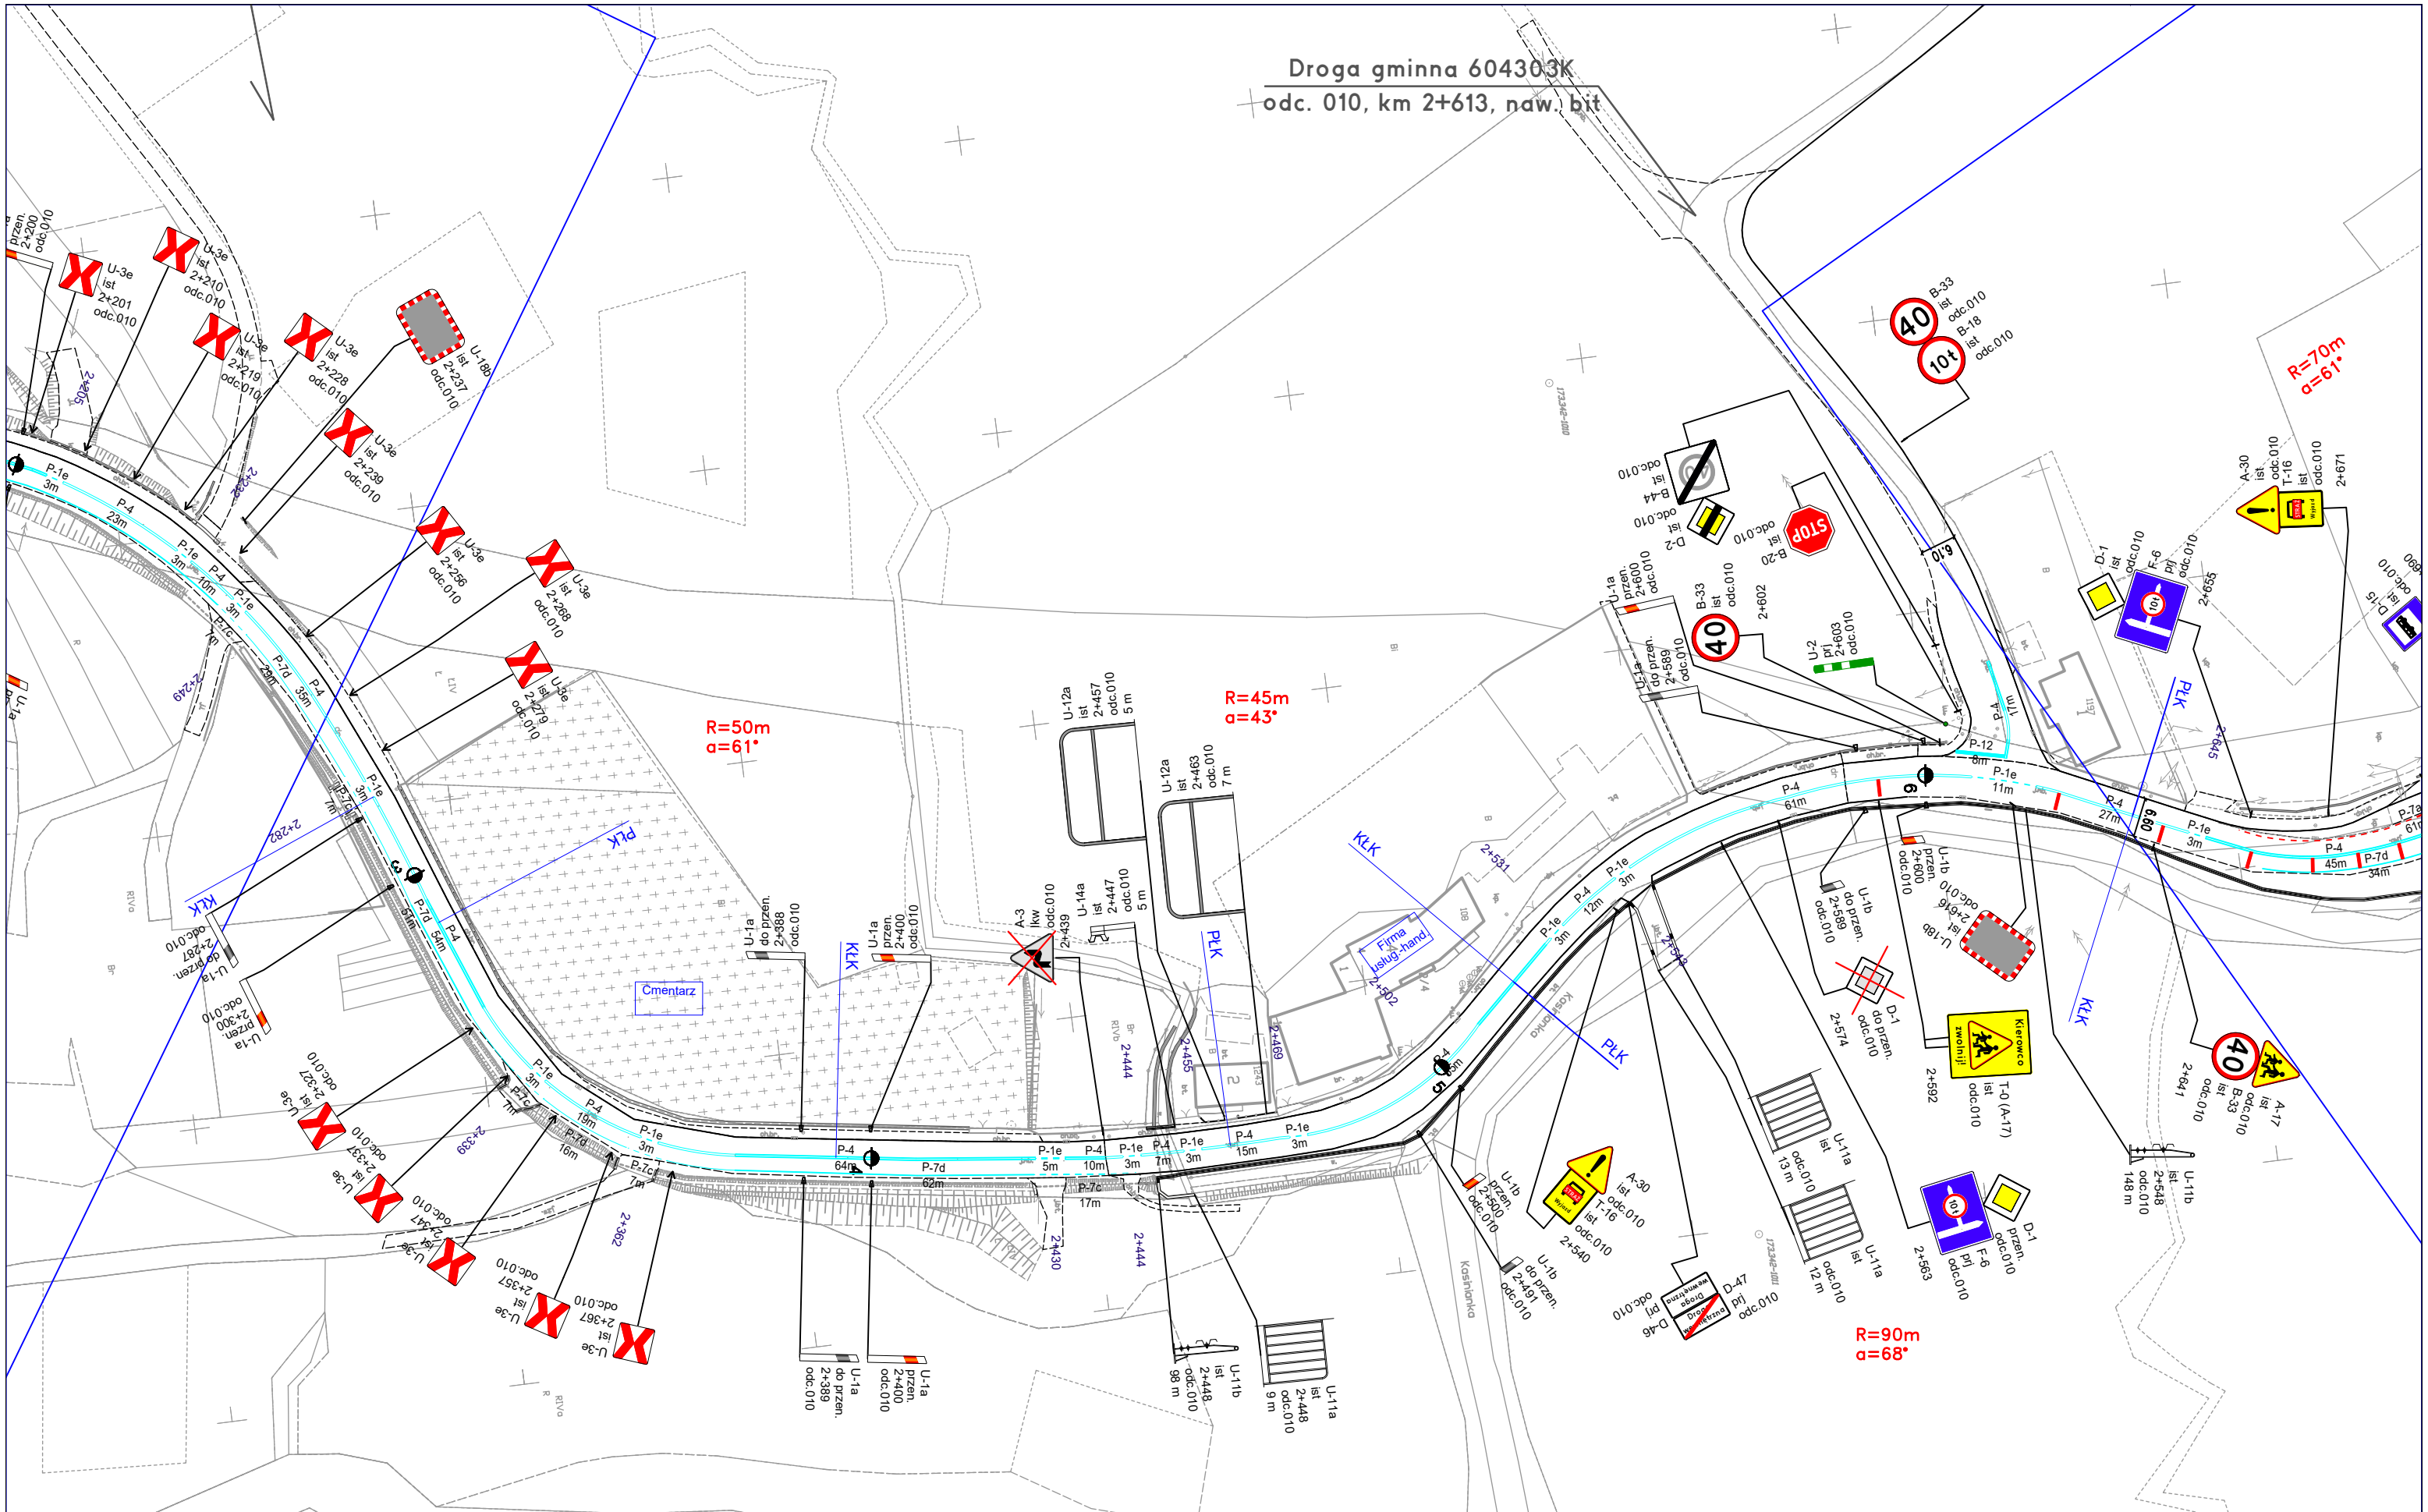

DROGA WOJEWÓDZKA

964

Inwestor:

MAŁOPOLSKA
Zarząd Województwa
Małopolskiego
ul. Basztowa 22, 31-156 Kraków

ZDW
Zarząd Dróg Wojewódzkich w Krakowie
ul. Głowackiego 56, 30-085 Kraków
INSTYTUCJA WOJEWÓDZTWA MAŁOPOLSKIEGO

Projektant:

Traffic Project

mgr inż. **Wojciech Twardzik**

TRAFFIC PROJECT
ul. Siostry Elżbiety Czackiej 25G
32-005 Niepolomice
tel.: +48 513 163 873
e-mail: wojciech@twardzik.pl

Temat:


**Projekt stałej organizacji ruchu
w ciągu drogi wojewódzkiej nr 964
Kasina Wielka - Dobczyce - Wieliczka**
km 0+000 (odc.ref.010) do km 0+607 (odc.ref.260)

Tytuł rysunku:

Plan sytuacyjny

Data opracowania: czerwiec 2023

Skala: 1:1000 rys.nr: 7

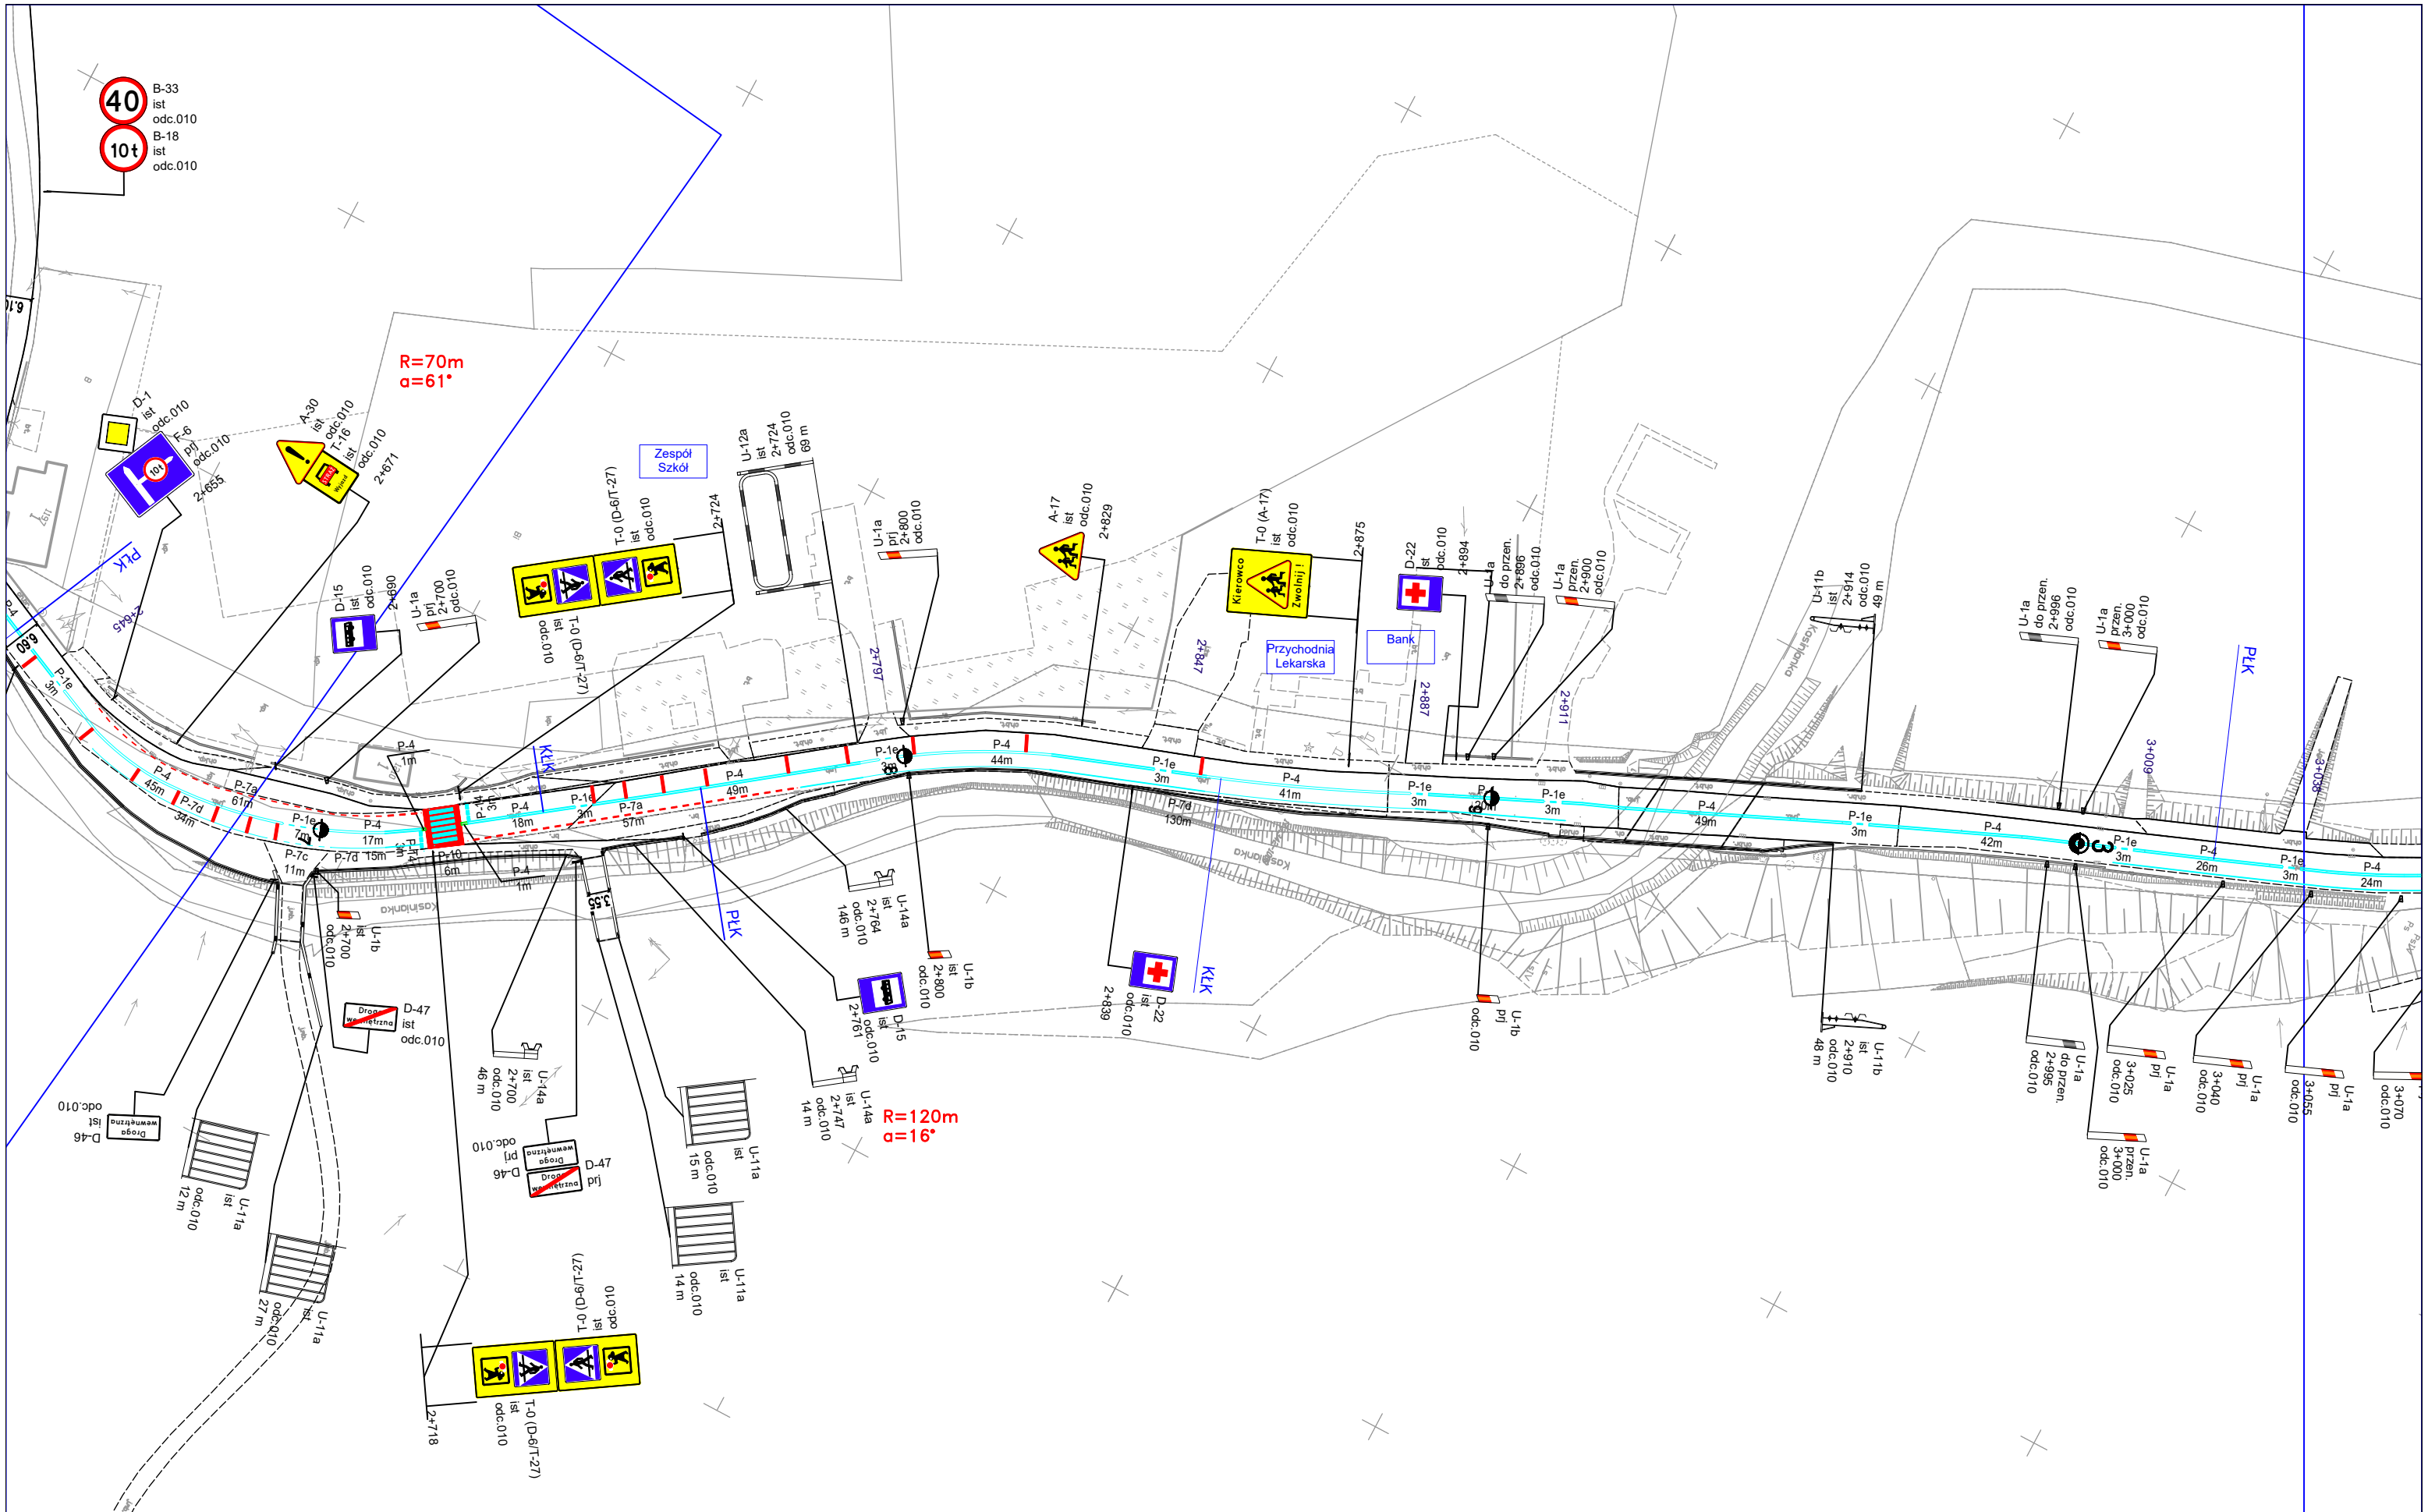

DROGA WOJEWÓDZKA

964

Investor:

MAŁOPOLSKA
Zarząd Województwa
Małopolskiego
ul. Basztowa 22, 31-156 Kraków



ZDW

Zarząd Dróg Wojewódzkich w Krakowie
ul. Głowackiego 56, 30-085 Kraków
INSTYTUCJA WOJEWÓDZTWA MAŁOPOLSKIEGO

Projektant:



mgr inż. Wojciech Twardzik

TRAFFIC PROJECT
ul. Siostry Elżbiety Czackiej 25G
32-005 Niepolomice
tel.: +48 513 163 873
e-mail: wojciech@twardzik.pl

Temat:


Projekt stałej organizacji ruchu
w ciągu drogi wojewódzkiej nr 964
Kasina Wielka - Dobczyce - Wieliczka
km 0+000 (odc.ref.010) do km 0+607 (odc.ref.260)

Tytuł rysunku:

Plan sytuacyjny

Data opracowania: czerwiec 2023

Skala: 1:1000 rys.nr: 8

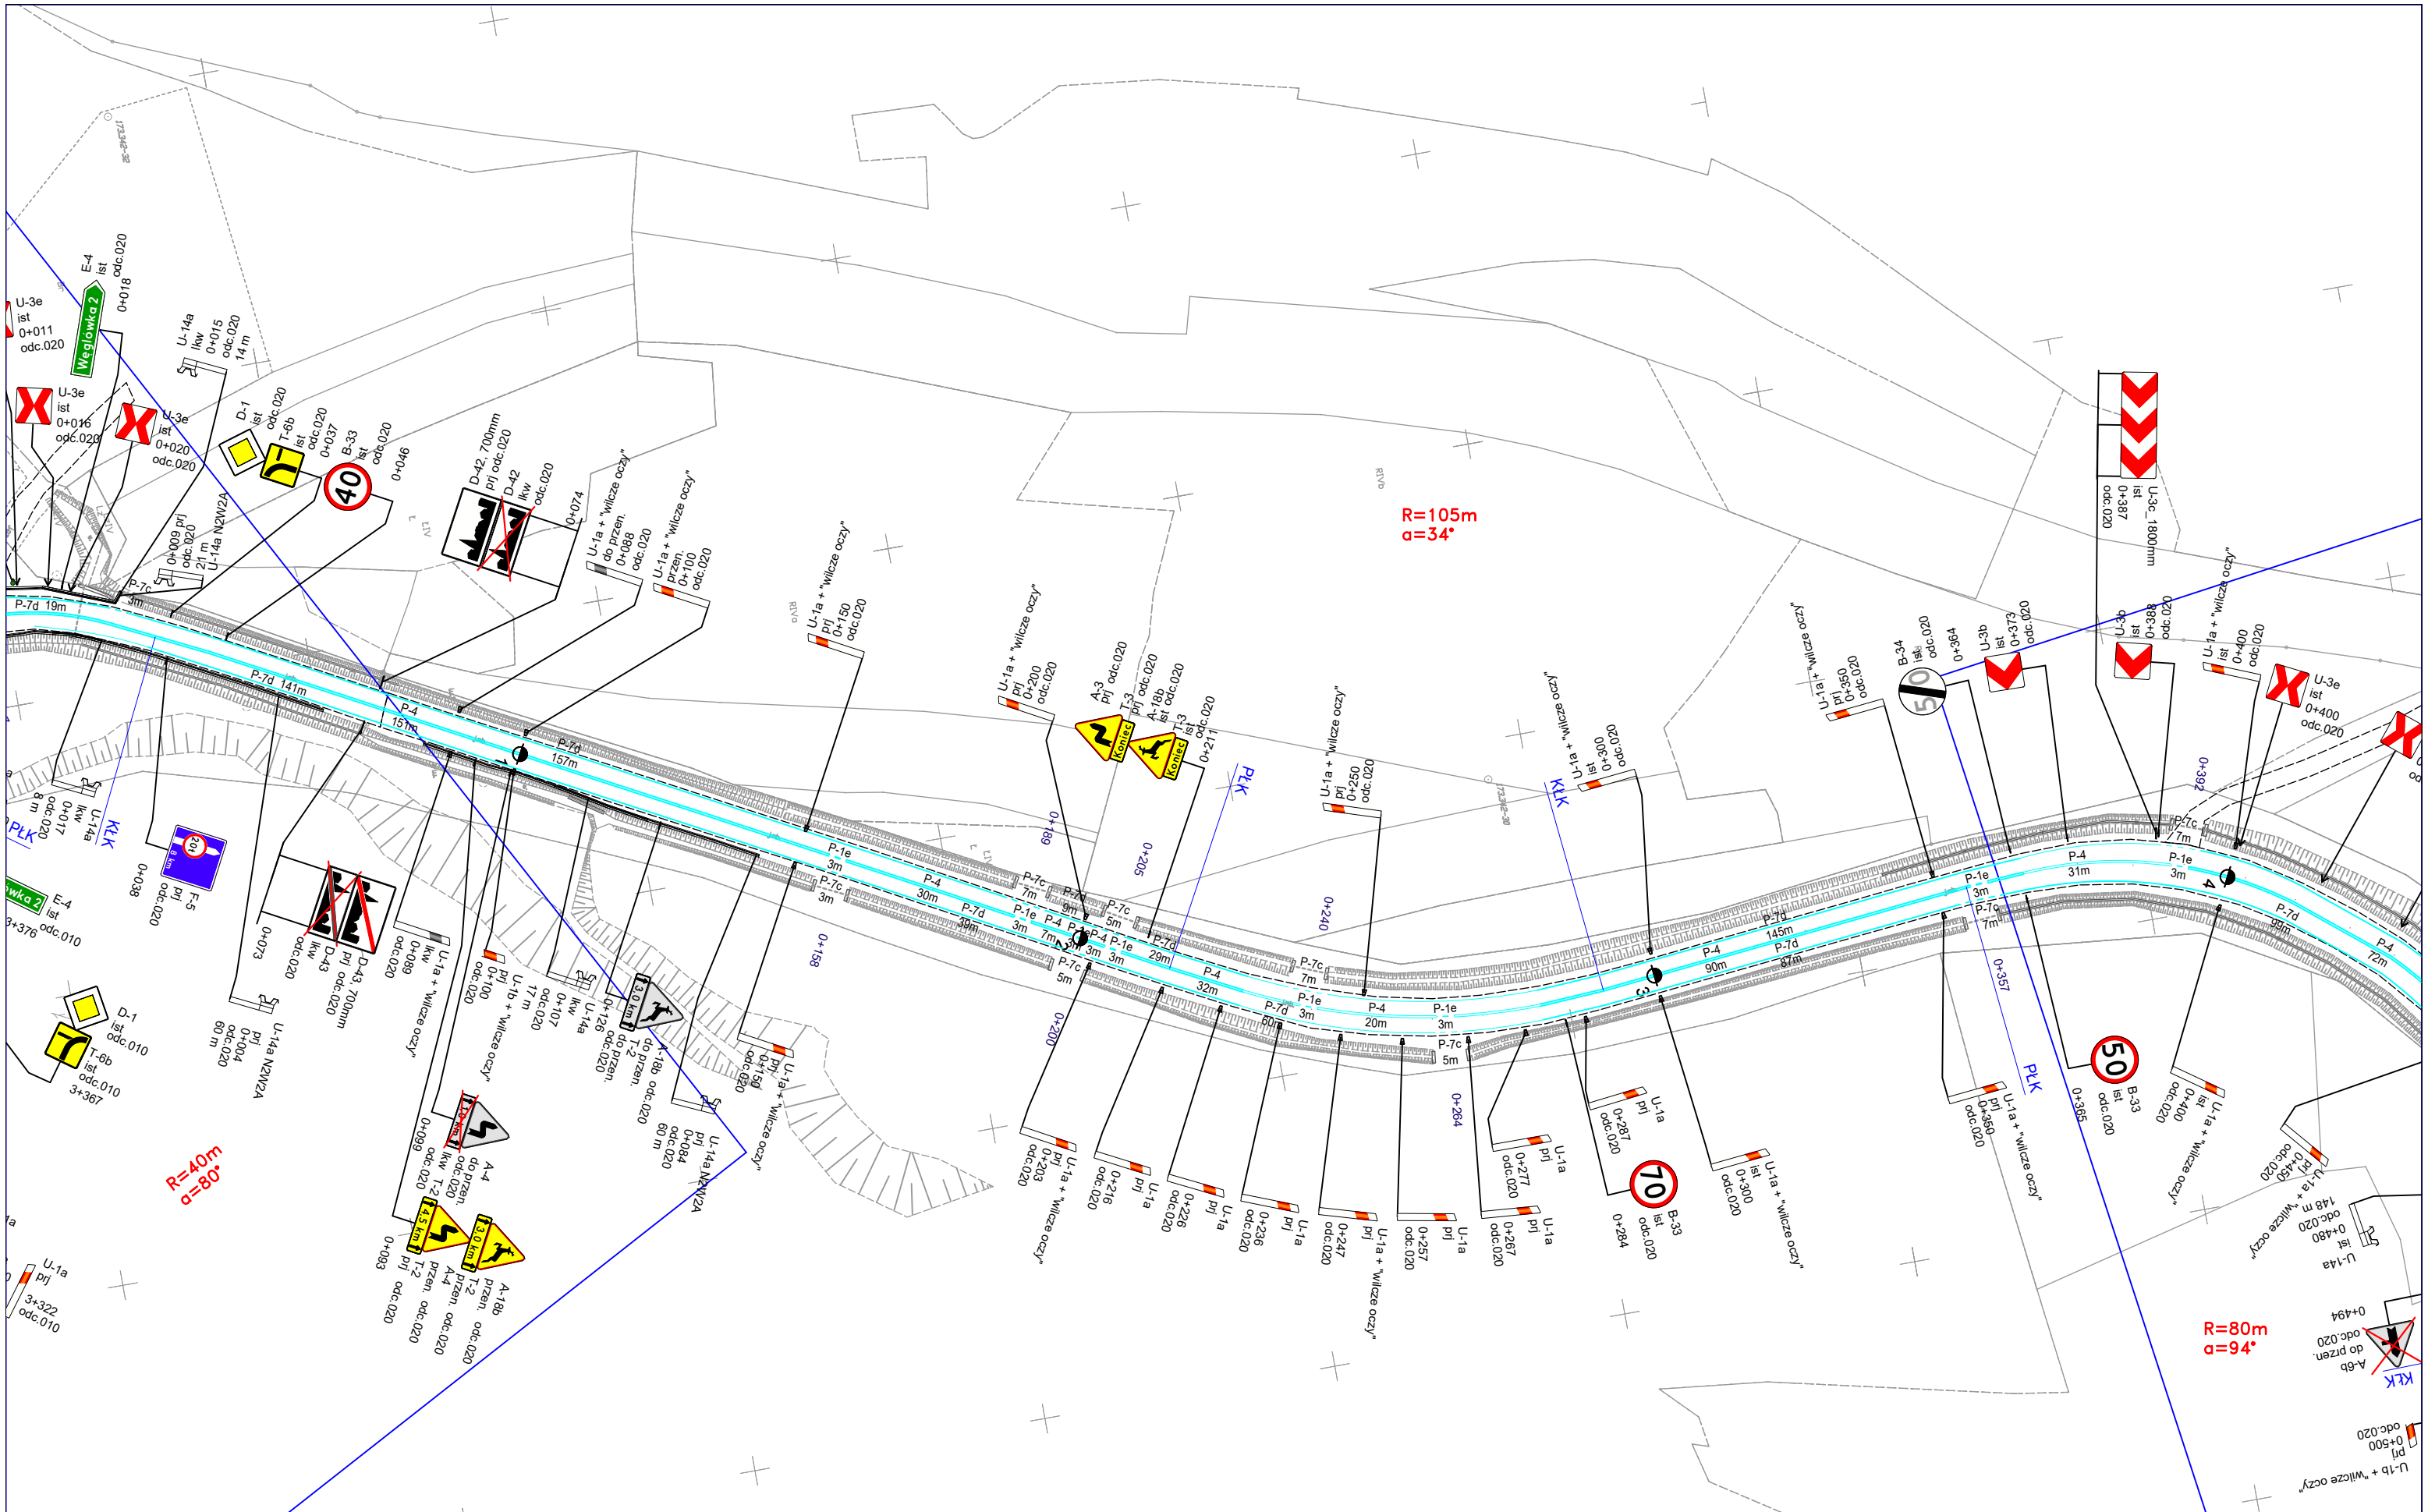

DROGA WOJEWÓDZKA

964

Inwestor:

MAŁOPOLSKA
Zarząd Województwa
Małopolskiego
ul. Basztowa 22, 31-156 Kraków



ZDW
Zarząd Dróg Wojewódzkich w Krakowie
ul. Głowackiego 56, 30-085 Kraków
INSTYTUCJA WOJEWÓDZTWA MAŁOPOLSKIEGO

Projektant:



mgr inż. **Wojciech Twardzik**

TRAFFIC PROJECT
ul. Siostry Elżbiety Czackiej 25G
32-005 Niepolomice
tel.: +48 513 163 873
e-mail: wojciech@twardzik.pl

Temat:


**Projekt stałej organizacji ruchu
w ciągu drogi wojewódzkiej nr 964
Kasina Wielka - Dobczyce - Wieliczka**
km 0+000 (odc.ref.010) do km 0+607 (odc.ref.260)

Tytuł rysunku:

Plan sytuacyjny

Data opracowania: czerwiec 2023

Skala: 1:1000 rys.nr: 10

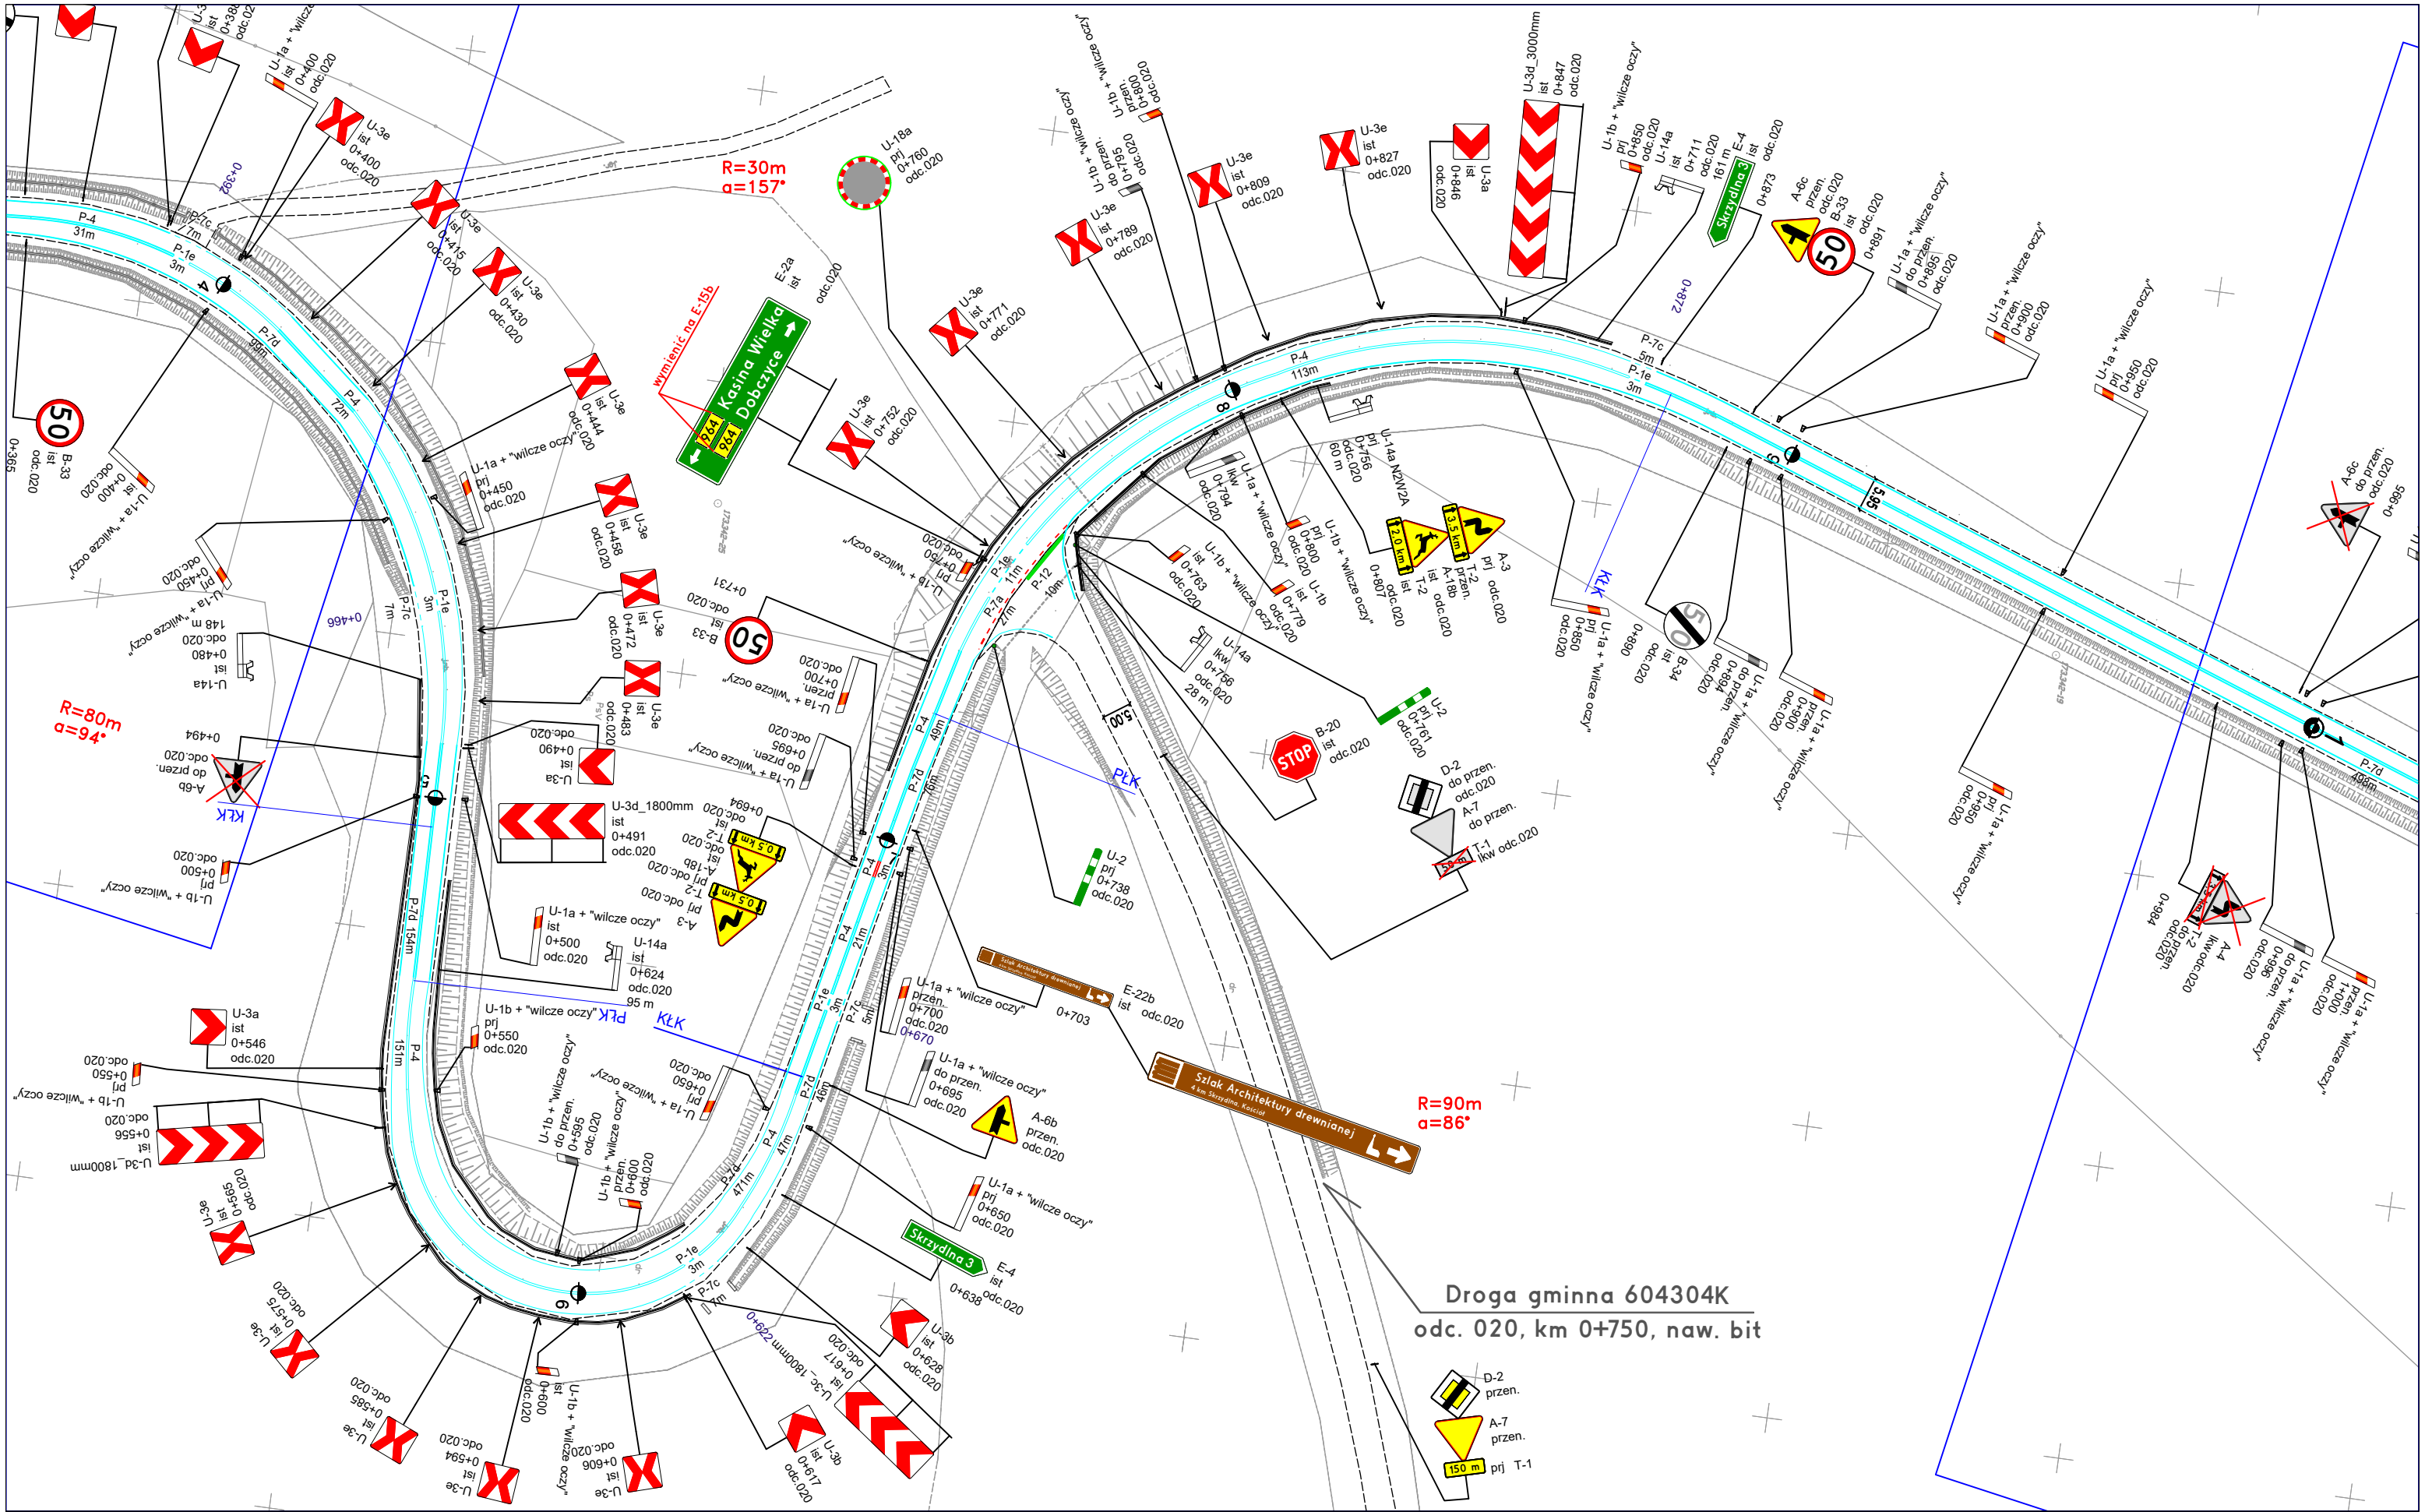

DROGA WOJEWÓDZKA

964

Investor:

MAŁOPOLSKA
Zarząd Województwa
Małopolskiego
ul. Basztowa 22, 31-156 Kraków



Zarząd Dróg Wojewódzkich w Krakowie
ul. Głowiackiego 56, 30-085 Kraków

INSTYTUCJA WOJEWÓDZTWA MAŁOPOLSKIEGO

Projektant:



TRAFFIC PROJECT
ul. Siostry Elżbiety Czackiej 25G
32-005 Niepolomice
tel.: +48 513 163 873
e-mail: wojciech@twardzik.pl

mgr inż. Wojciech Twardzik

Temat:


Projekt stałej organizacji ruchu
w ciągu drogi wojewódzkiej nr 964
Kasina Wielka - Dobczyce - Wieliczka
km 0+000 (odc.ref.010) do km 0+607 (odc.ref.260)

Tytuł rysunku:

Plan sytuacyjny

Data opracowania: czerwiec 2023

Skala: 1:1000 rys.nr: 11

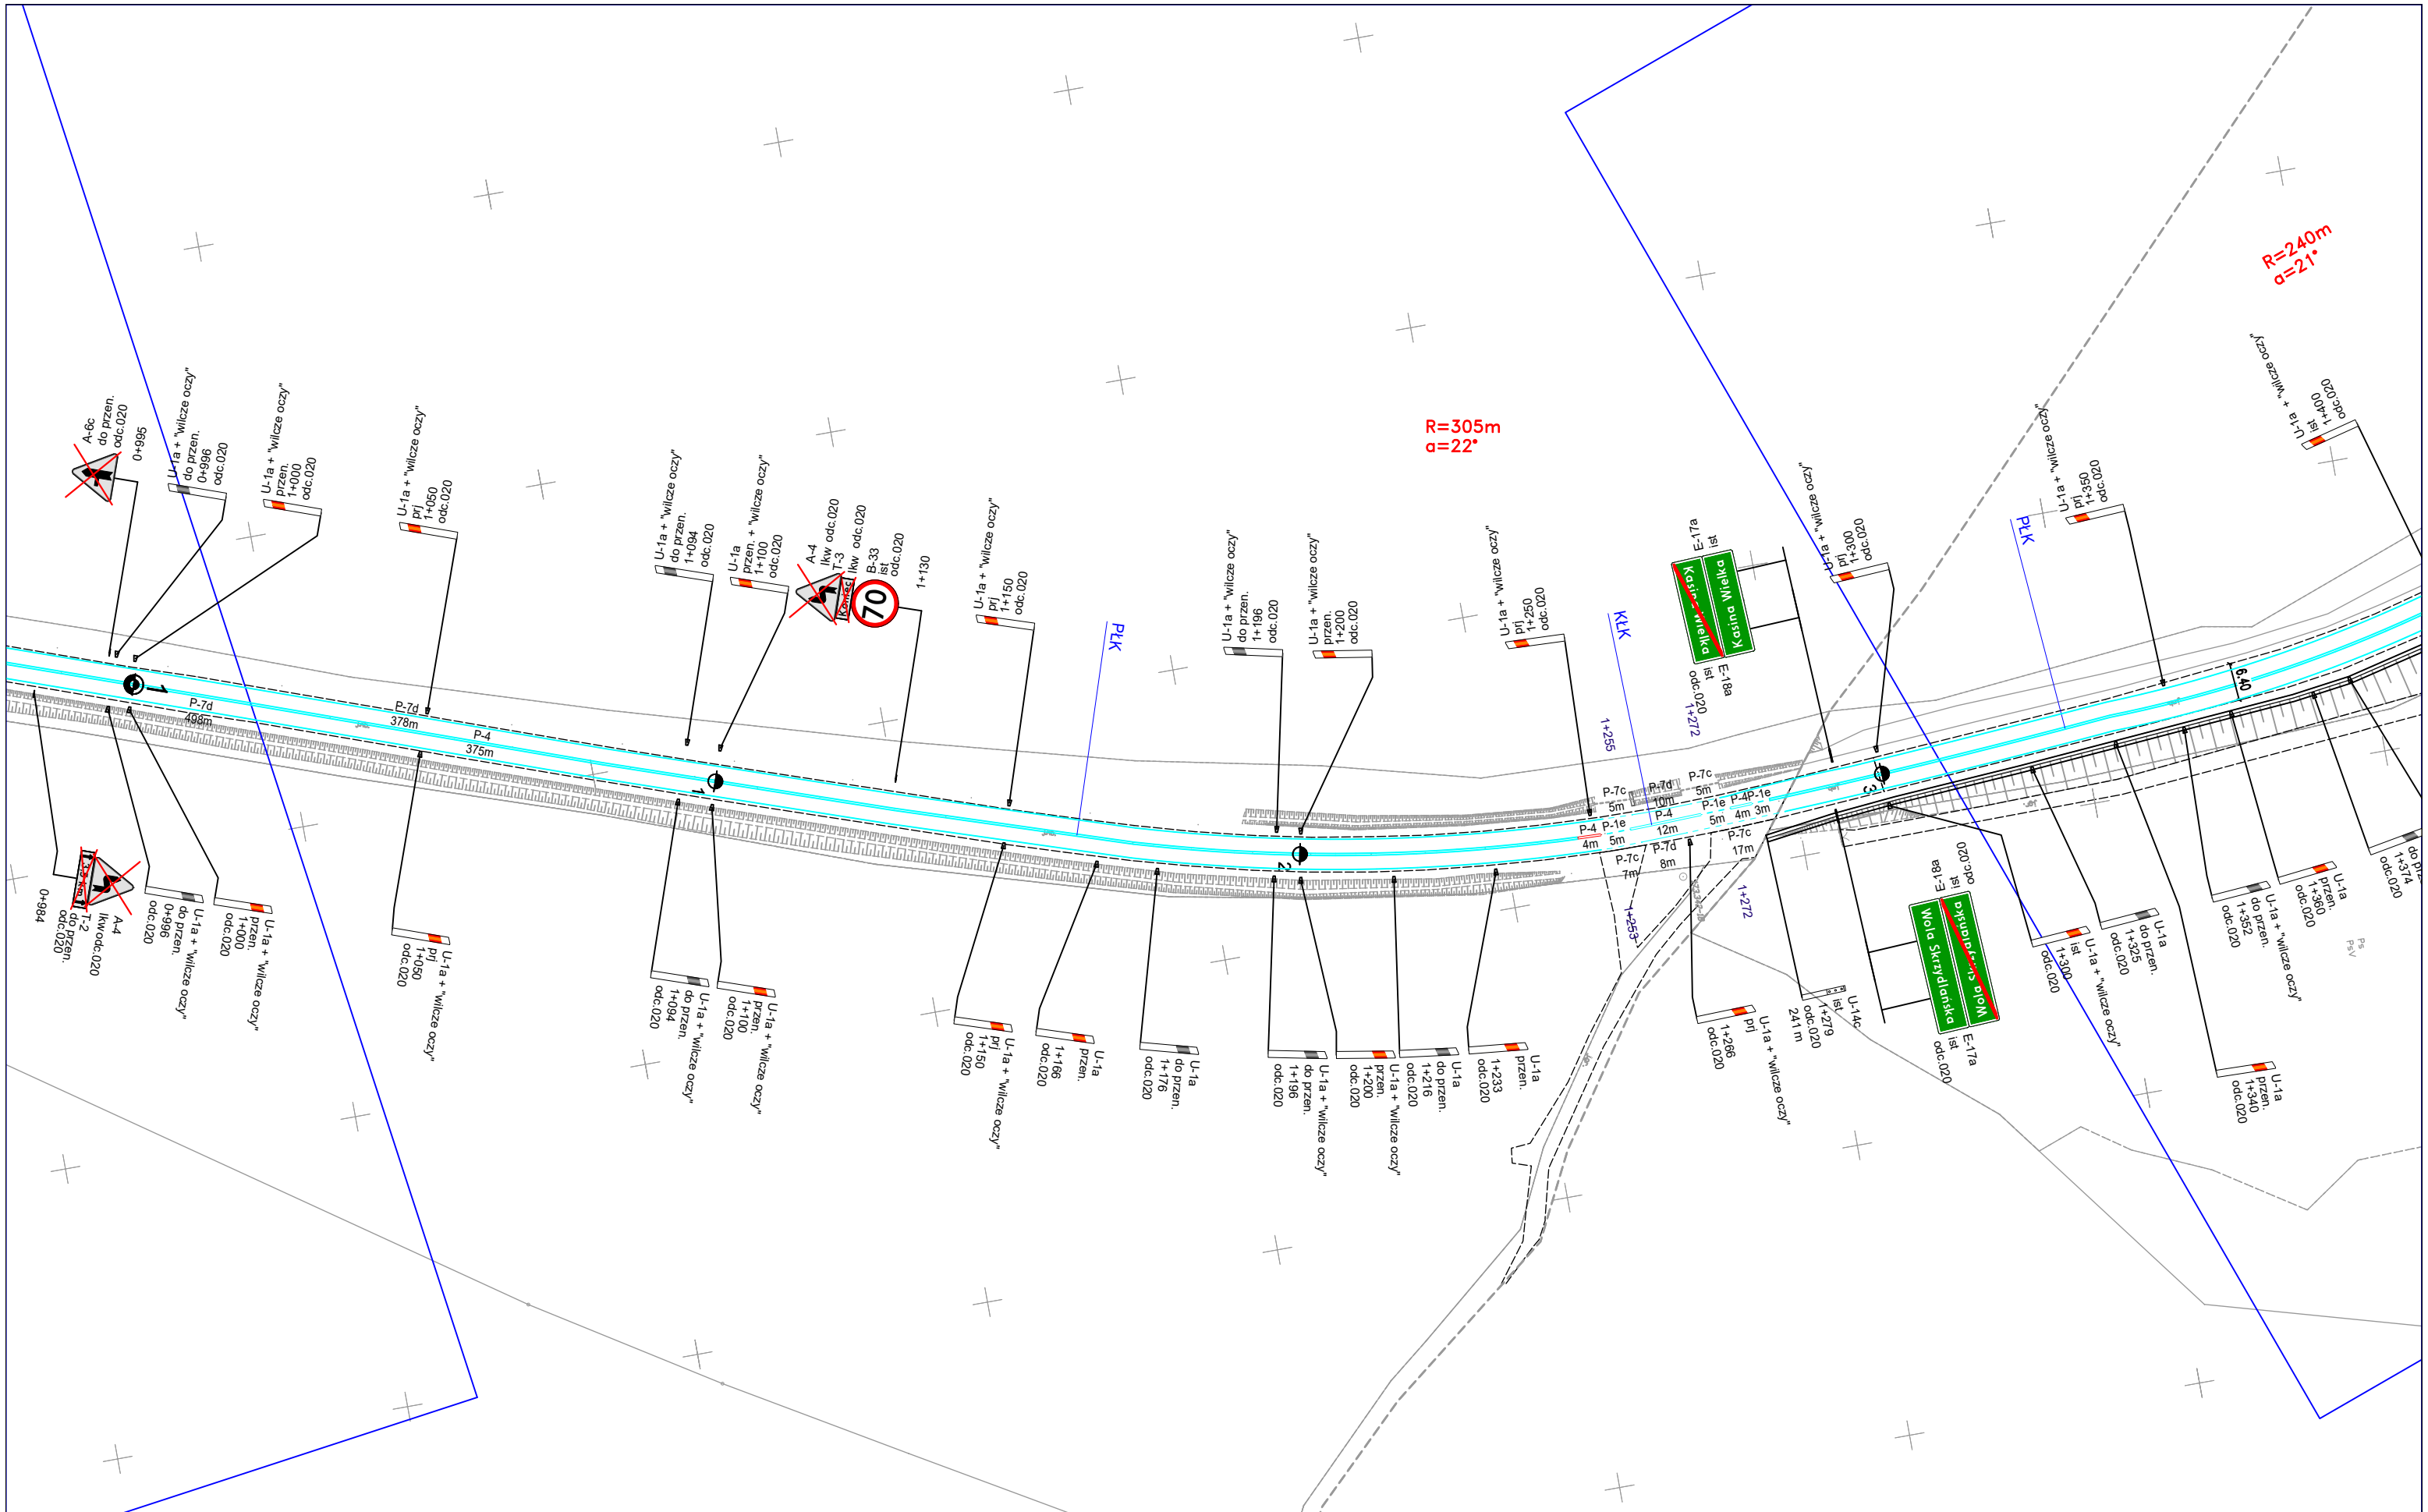

DROGA WOJEWÓDZKA

964

Inwestor:

MAŁOPOLSKA
Zarząd Województwa
Małopolskiego
ul. Basztowa 22, 31-156 Kraków



ZDW Zarząd Dróg Wojewódzkich w Krakowie
ul. Głowackiego 56, 30-085 Kraków

INSTYTUCJA WOJEWÓDZTWA MAŁOPOLSKIEGO

Projektant:



TRAFFIC PROJECT
ul. Siostry Elżbiety Czackiej 25G
32-005 Niepolomice
tel.: +48 513 163 873
e-mail: wojciech@twardzik.pl

mgr inż. Wojciech Twardzik

Twardzik

Temat:


Projekt stałej organizacji ruchu
w ciągu drogi wojewódzkiej nr 964
Kasina Wielka - Dobczyce - Wieliczka
km 0+000 (odc.ref.010) do km 0+607 (odc.ref.260)

Tytuł rysunku:

Plan sytuacyjny

Data opracowania: czerwiec 2023

Skala: 1:1000 rys.nr: 12

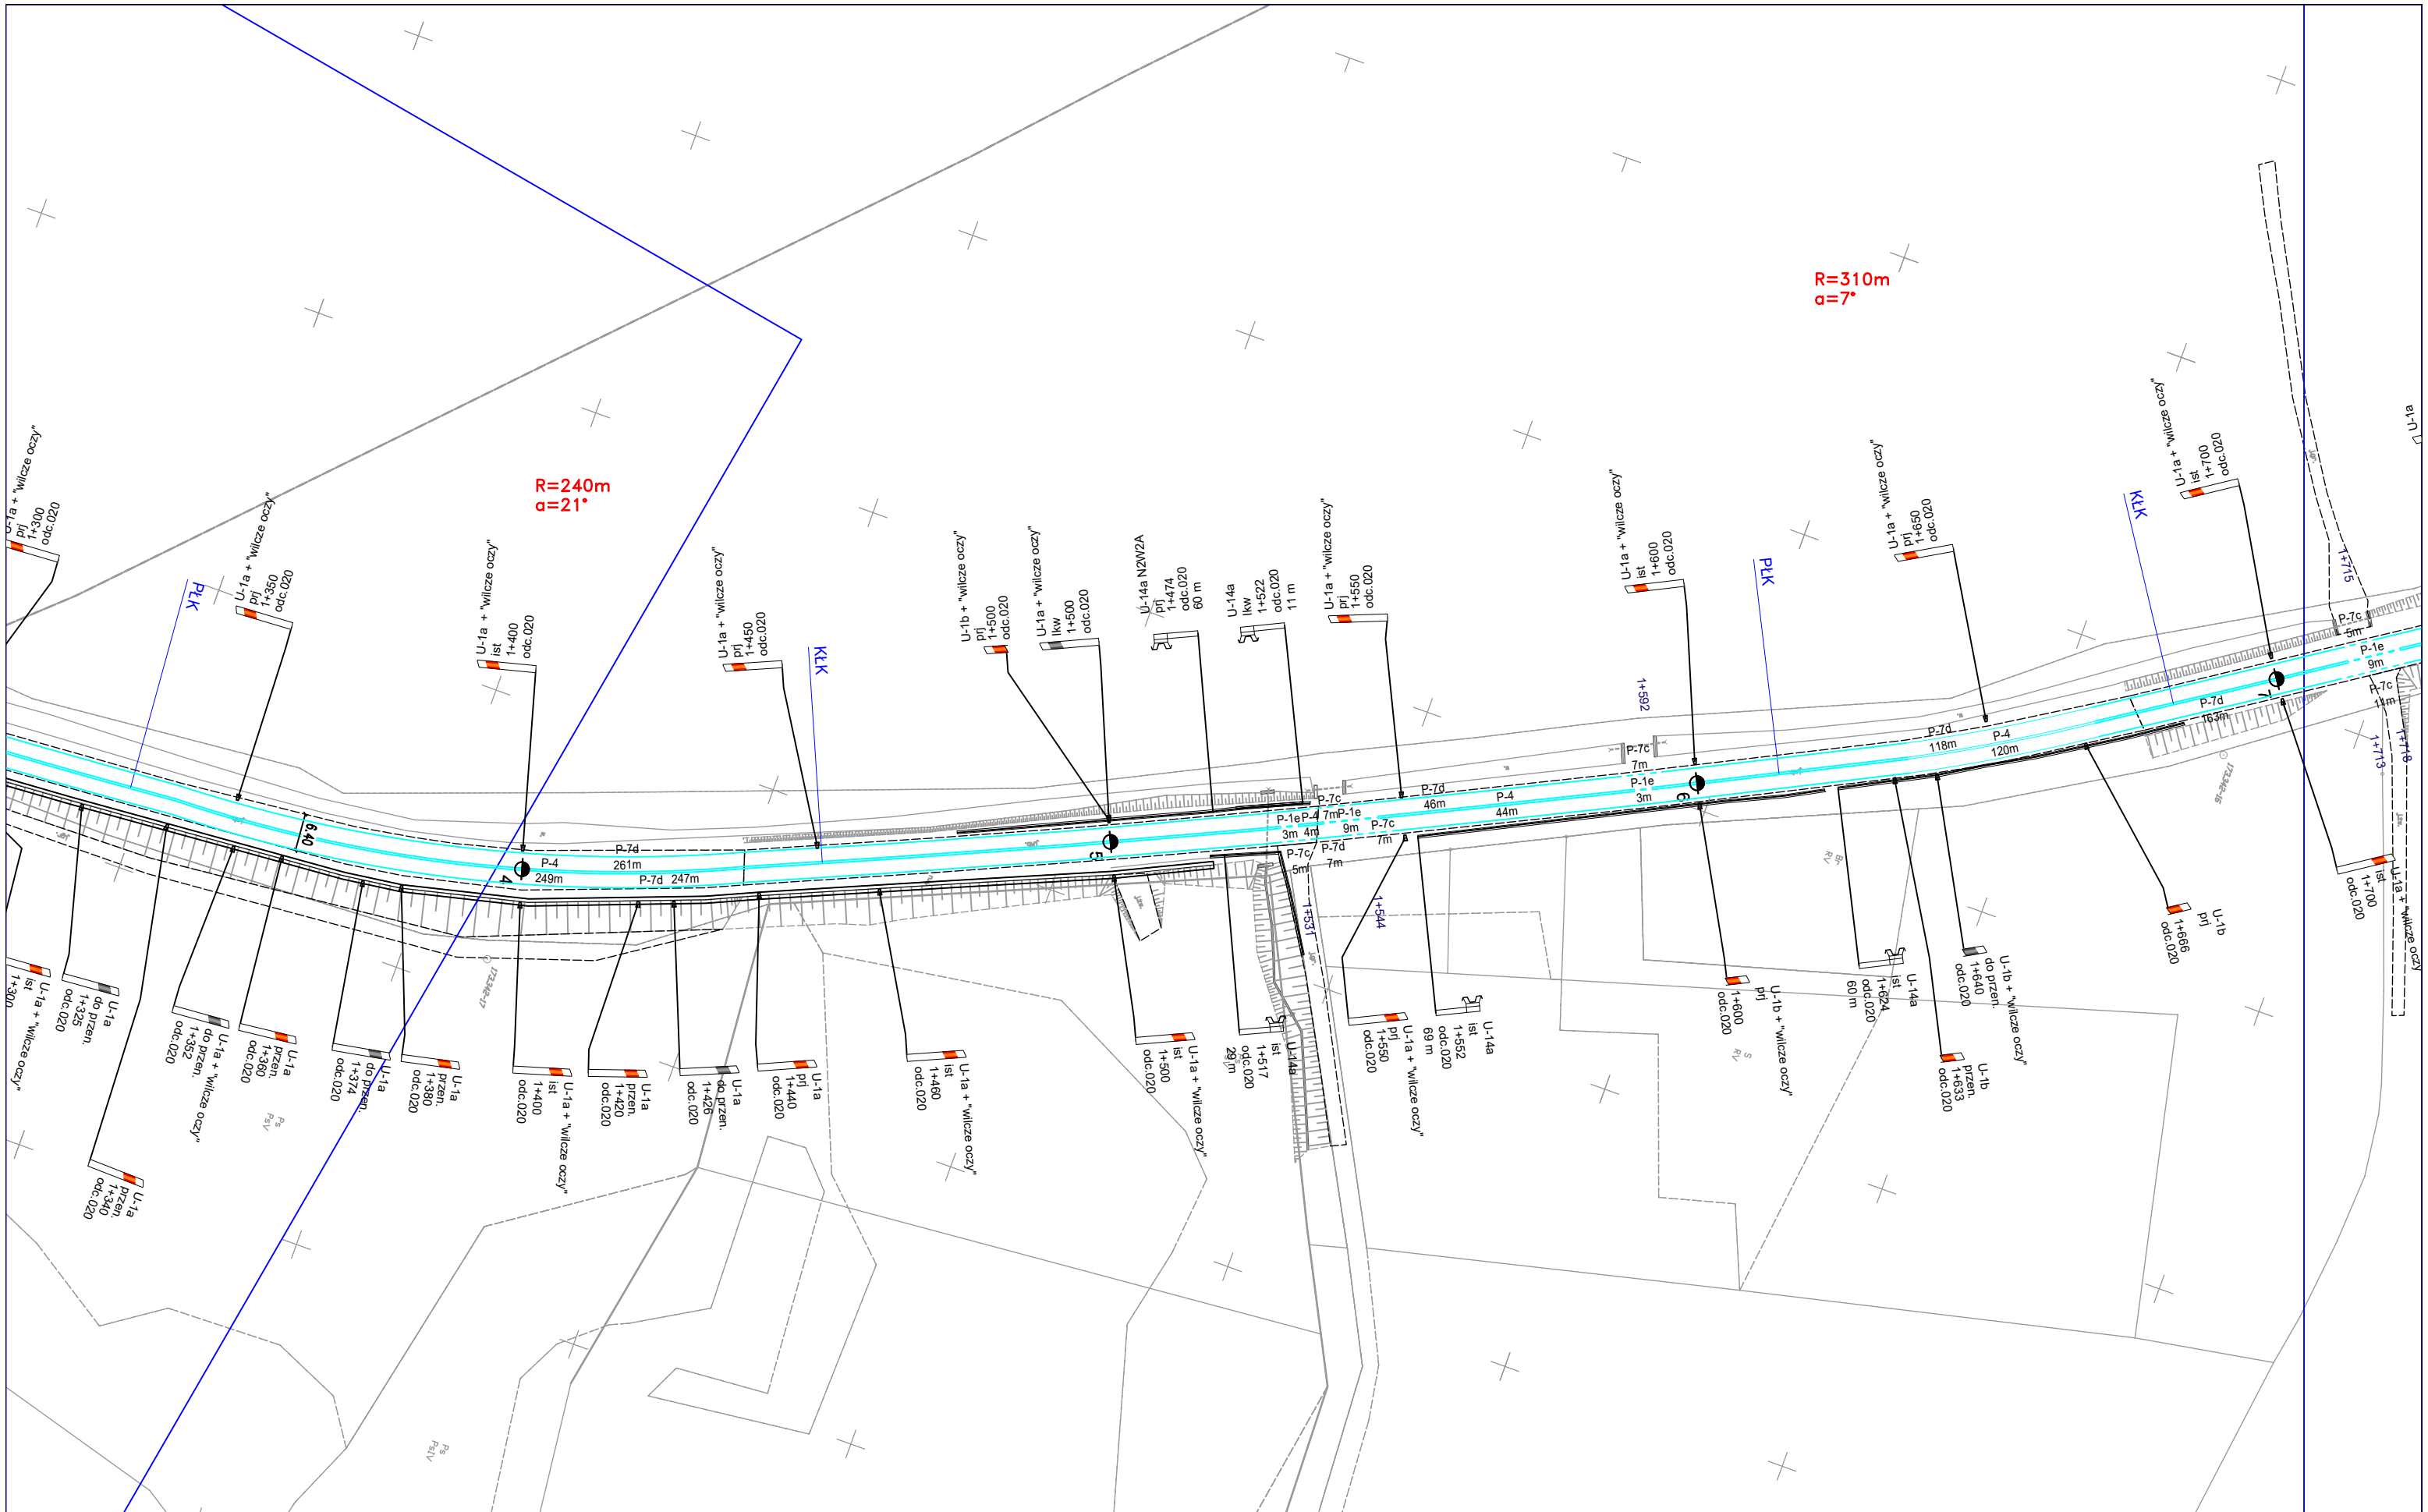

DROGA WOJEWÓDZKA

964

Investor:

MAŁOPOLSKA
Zarząd Województwa
Małopolskiego
ul. Basztowa 22, 31-156 Kraków



ZDW
Zarząd Dróg Wojewódzkich w Krakowie
ul. Główna 56, 30-085 Kraków
INSTYTUCJA WOJEWÓDZTWA MAŁOPOLSKIEGO

Projektant:



mgr inż. Wojciech Twardzik

TRAFFIC PROJECT
ul. Siostry Elżbiety Czackiej 25G
32-005 Niepolomice
tel.: +48 513 163 873
e-mail: wojciech@twardzik.pl

Temat:


Projekt stałej organizacji ruchu
w ciągu drogi wojewódzkiej nr 964
Kasina Wielka - Dobczyce - Wieliczka
km 0+000 (odc.ref.010) do km 0+607 (odc.ref.260)

Tytuł rysunku:

Plan sytuacyjny

Data opracowania: czerwiec 2023

Skala: 1:1000 rys.nr: 13

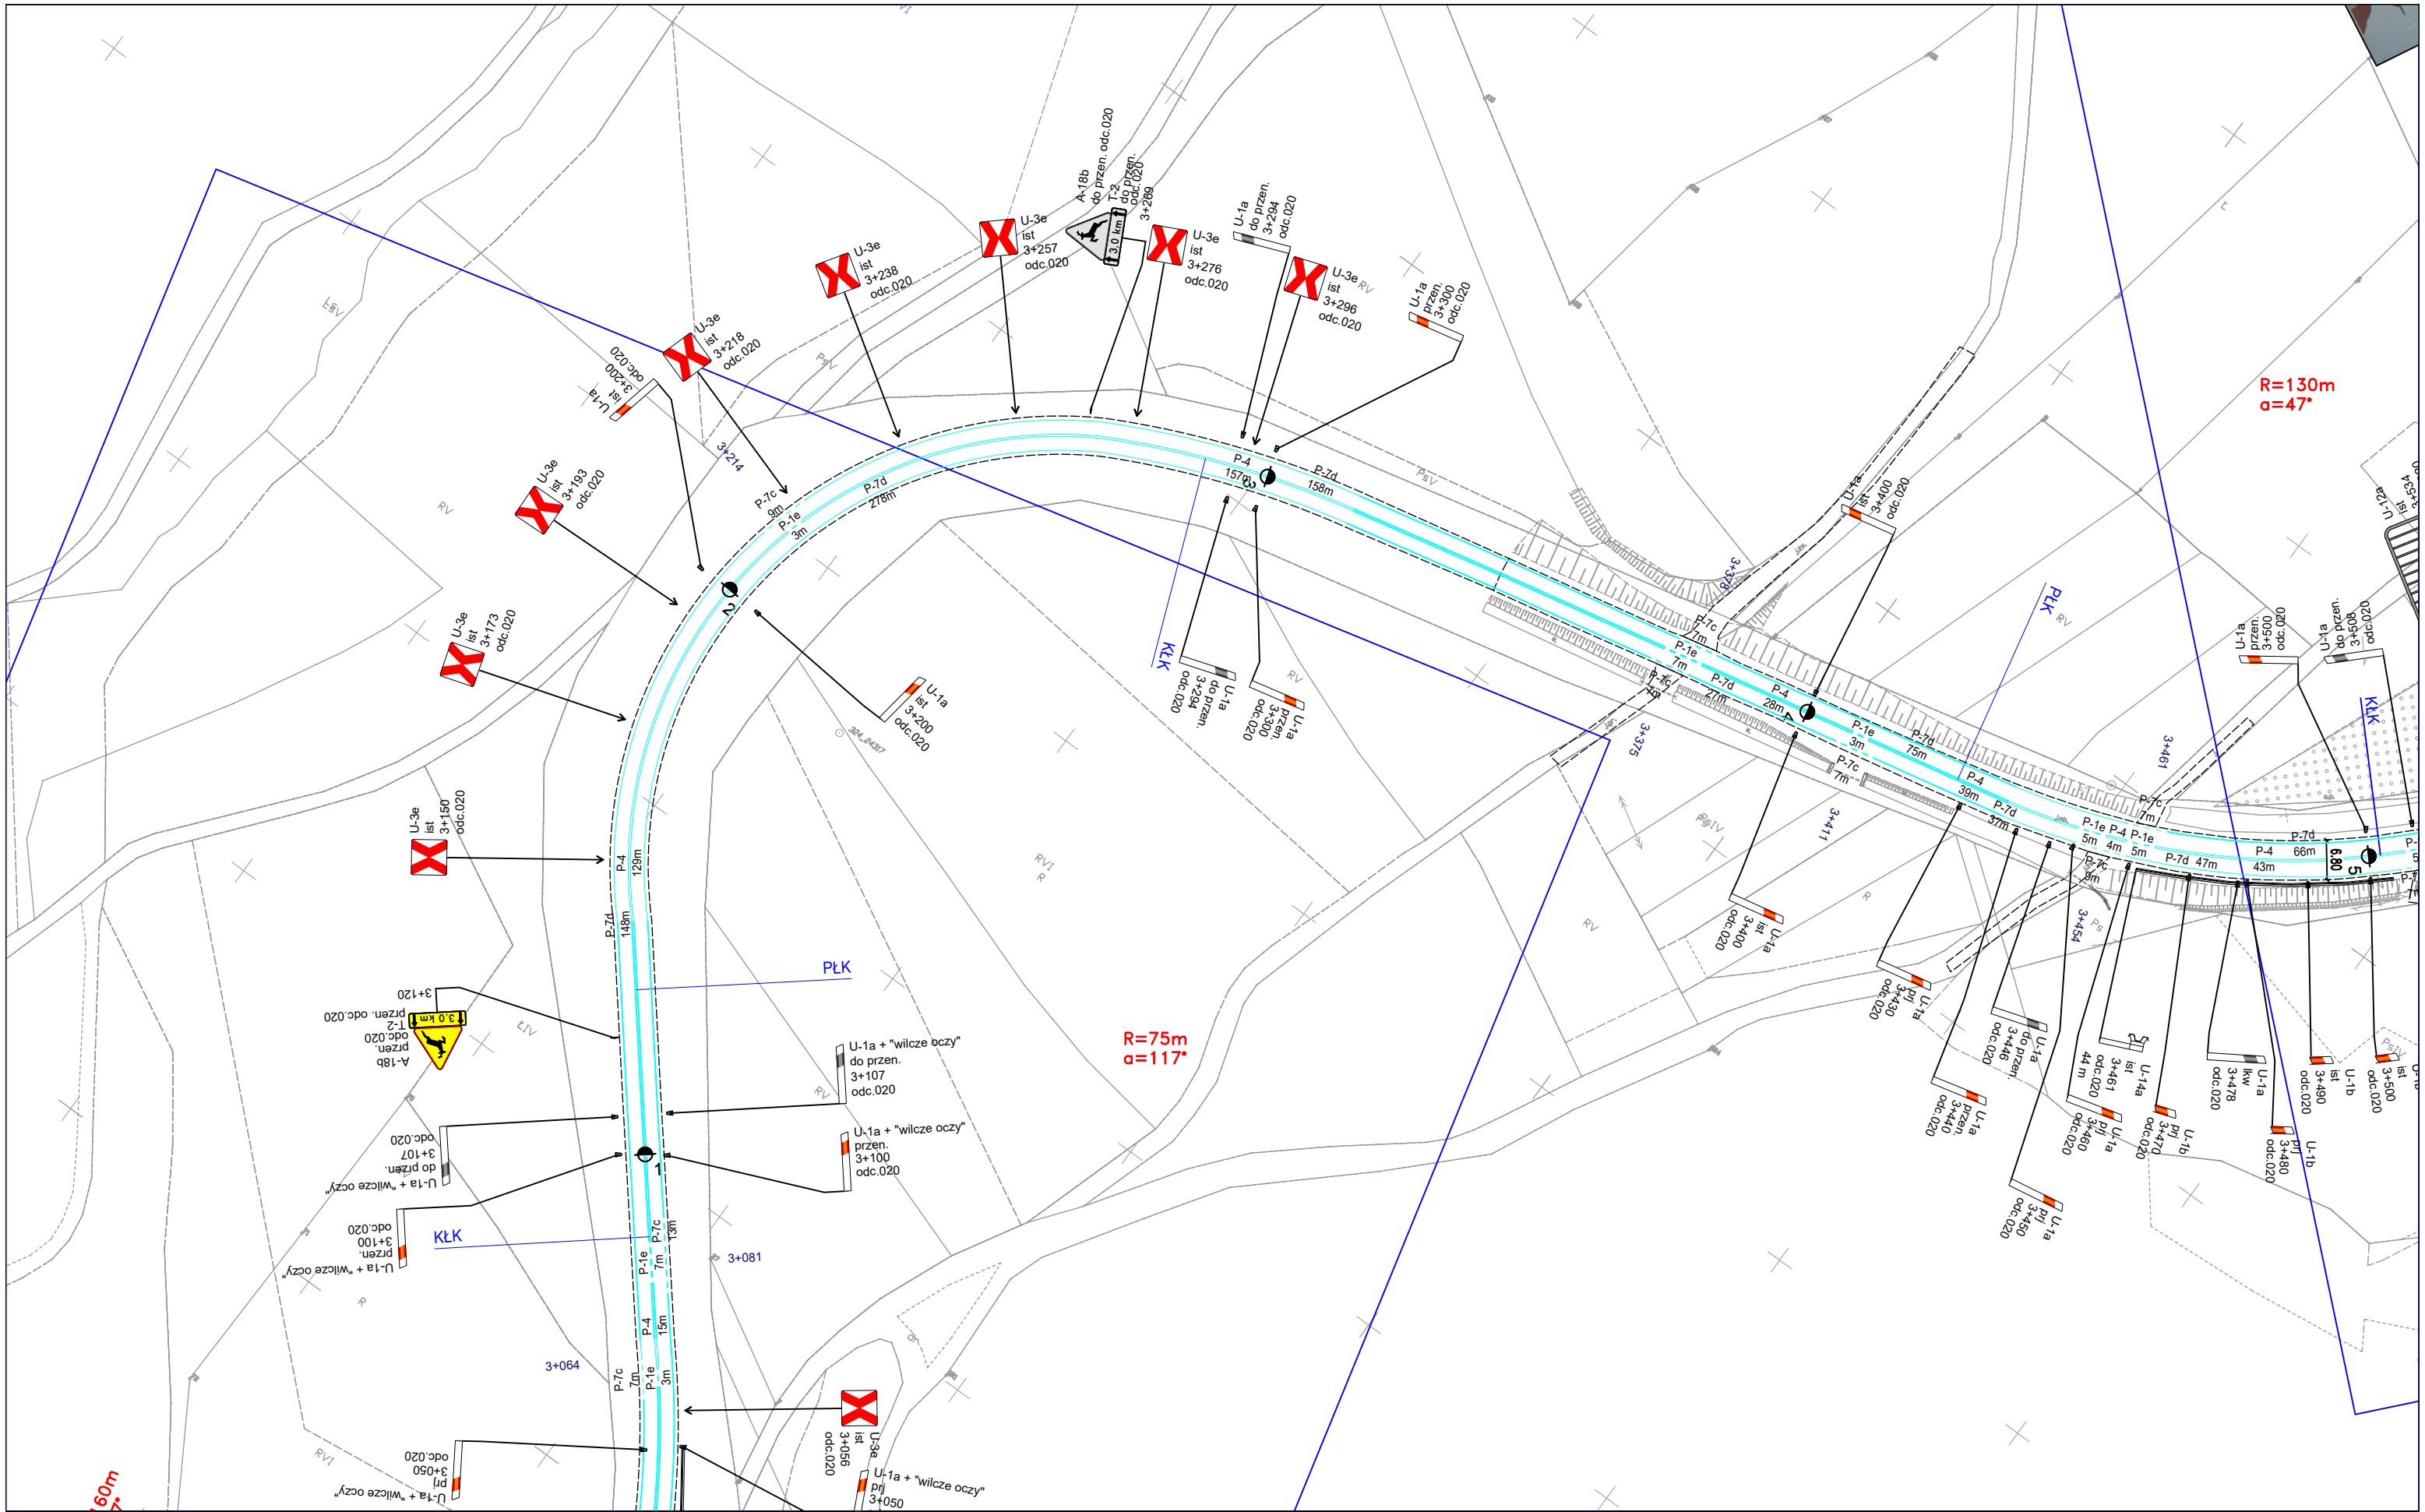

DROGA WOJEWÓDZKA

964

Inwestor:

MAŁOPOLSKA
Zarząd Województwa
Małopolskiego
ul. Basztowa 22, 31-156 Kraków



ZDW

Zarząd Dróg Wojewódzkich w Krakowie
ul. Głowackiego 56, 30-085 Kraków

INSTYTUCJA WOJEWÓDZTWA MAŁOPOLSKIEGO

Projektant:



mgr inż. Wojciech Twardzik

TRAFFIC PROJECT
ul. Siostry Elżbiety Czackiej 25G
32-005 Niepolomice
tel.: +48 513 163 873
e-mail: wojciech@twardzik.pl

Twardzik

Temat:


Projekt stałej organizacji ruchu
w ciągu drogi wojewódzkiej nr 964
Kasina Wielka - Dobczyce - Wieliczka
km 0+000 (odc.ref.010) do km 0+607 (odc.ref.260)

Tytuł rysunku:

Plan sytuacyjny

Data opracowania: czerwiec 2023

Skala: 1:1000 rys.nr: 18

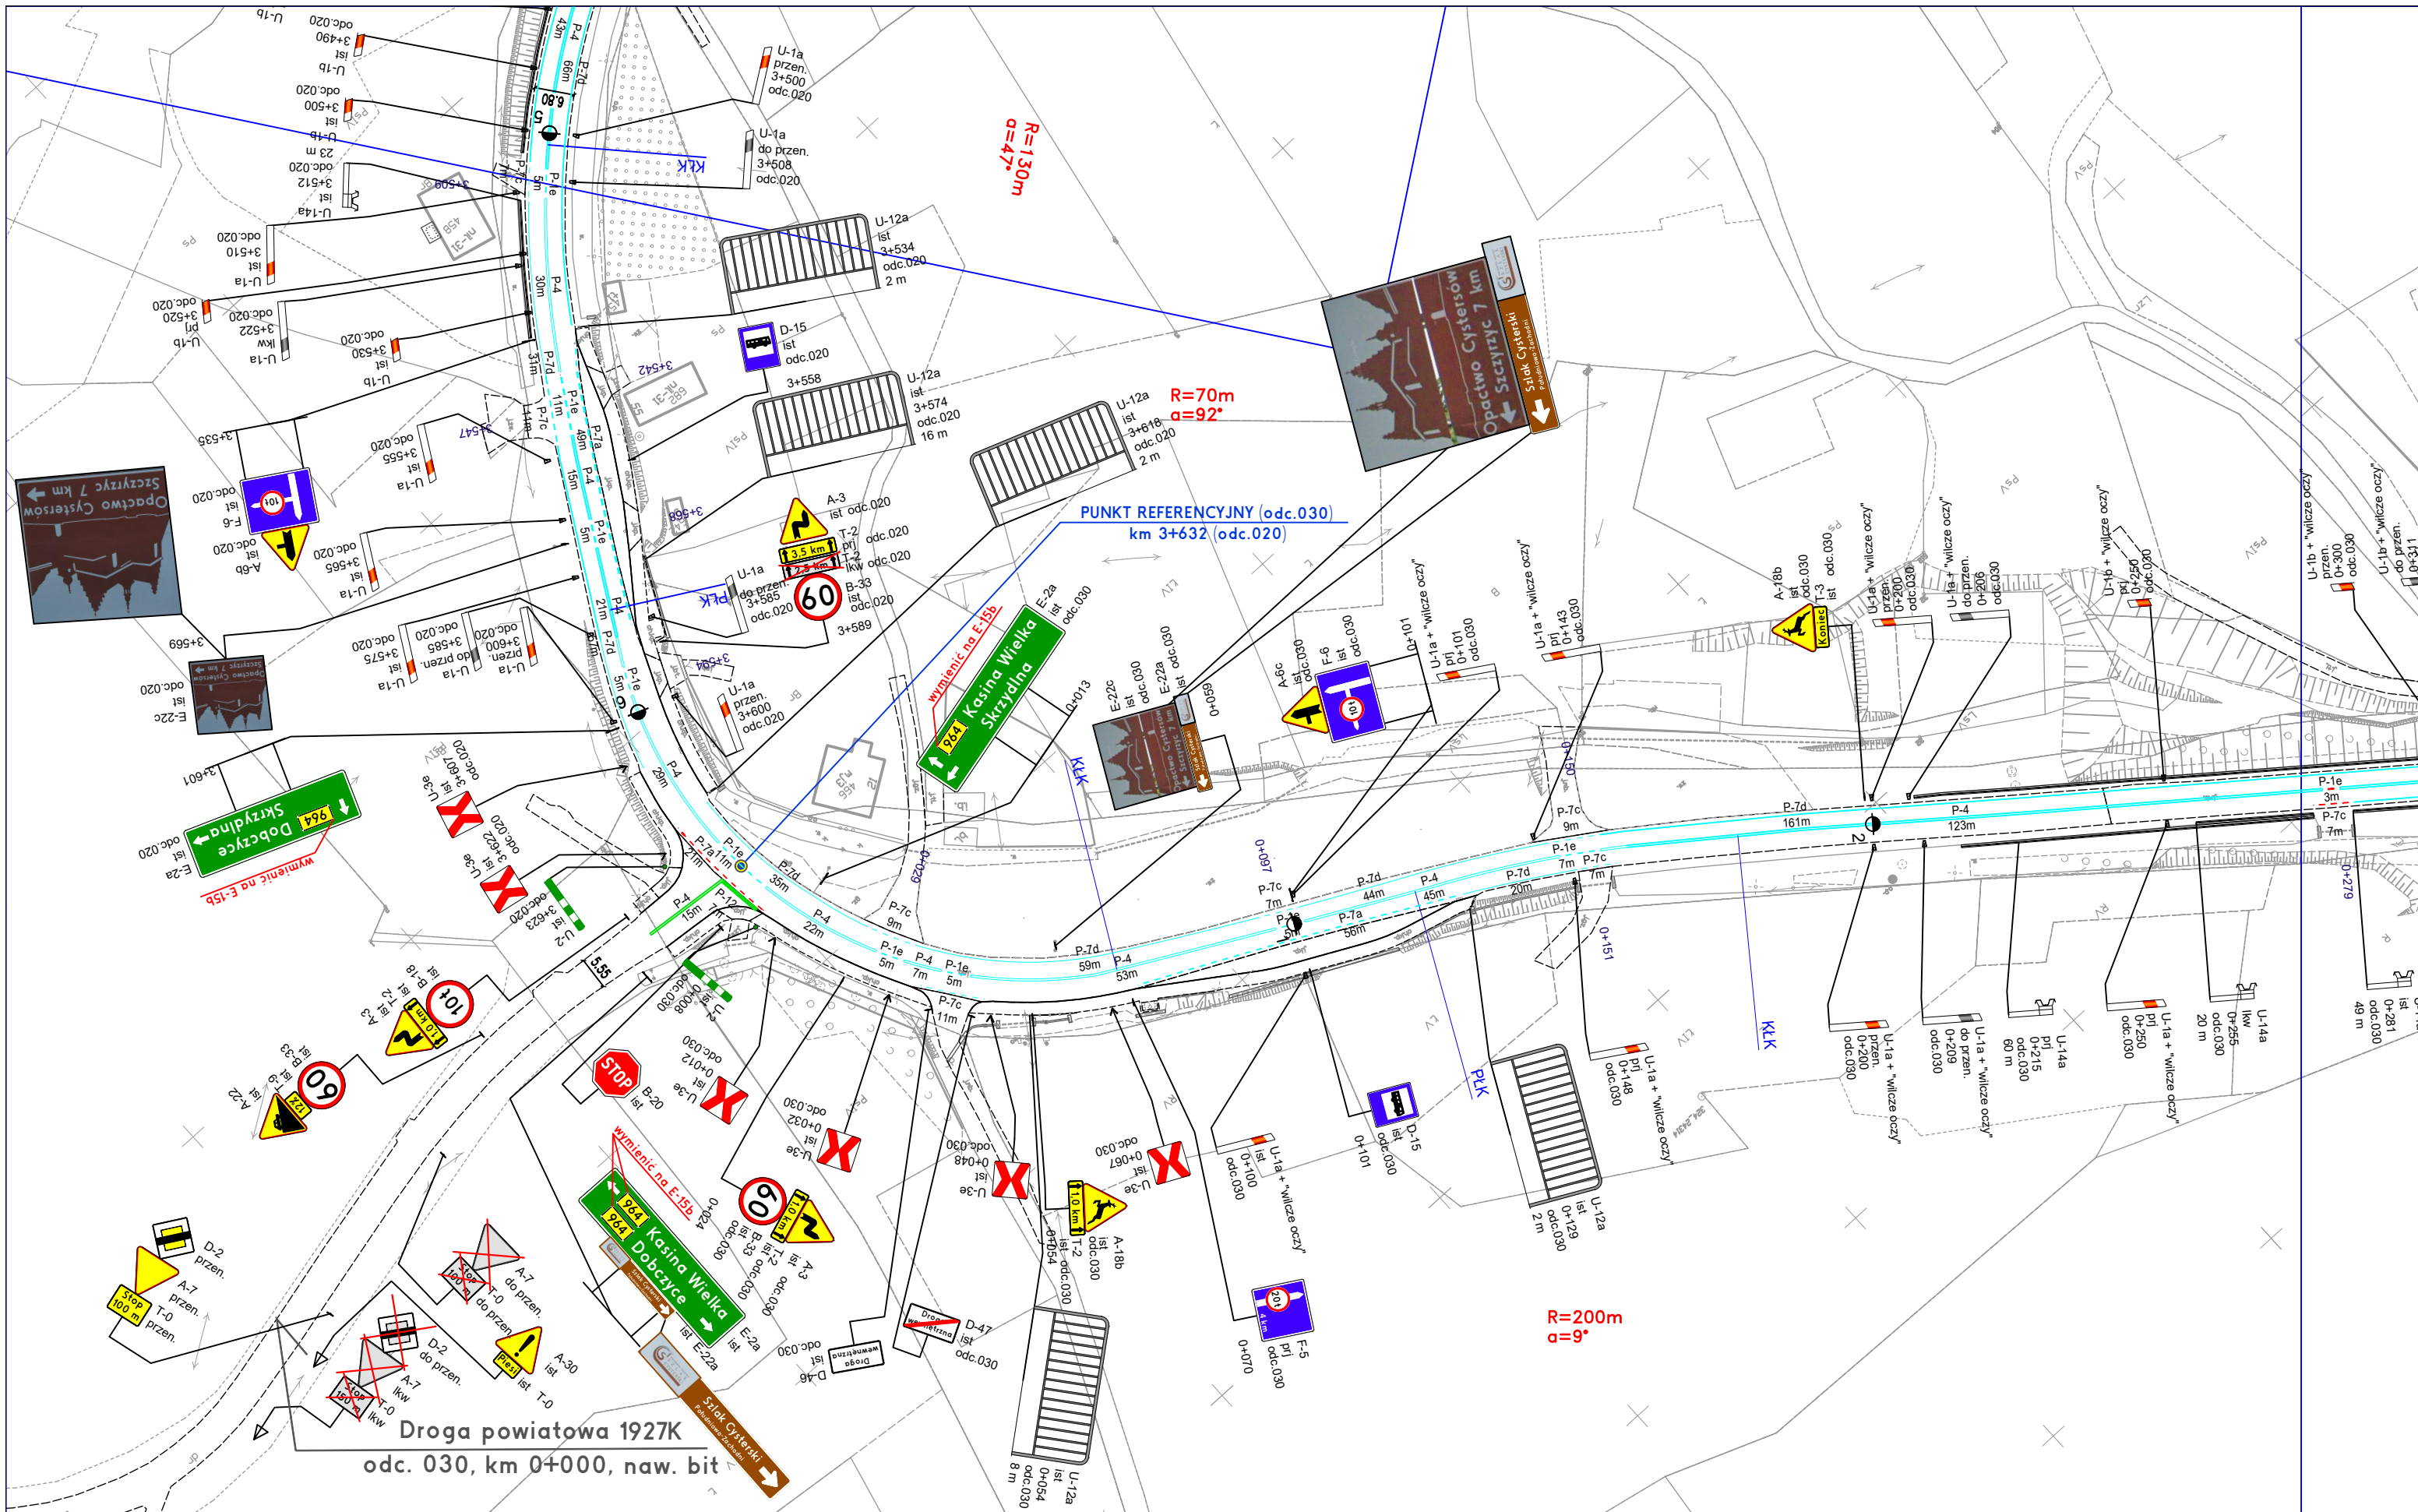

DROGA WOJEWÓDZKA

964

Investor:

MAŁOPOLSKA
Zarząd Województwa
Małopolskiego
ul. Basztowa 22, 31-156 Kraków



Zarząd Dróg Wojewódzkich w Krakowie
ul. Głowackiego 56, 30-085 Kraków
INSTYTUCJA WOJEWÓDZTWA MAŁOPOLSKIEGO

Projektant:



mgr inż. Wojciech Twardzik

TRAFFIC PROJECT
ul. Siostry Elżbiety Czackiej 25G
32-005 Niepolomice
tel.: +48 513 163 873
e-mail: wojciech@twardzik.pl

Temat:


Projekt stałej organizacji ruchu
w ciągu drogi wojewódzkiej nr 964
Kasina Wielka - Dobczyce - Wieliczka
km 0+000 (odc.ref.010) do km 0+607 (odc.ref.260)

Tytuł rysunku:

Plan sytuacyjny

Data opracowania: czerwiec 2023

Skala: 1:1000 rys.nr: 19

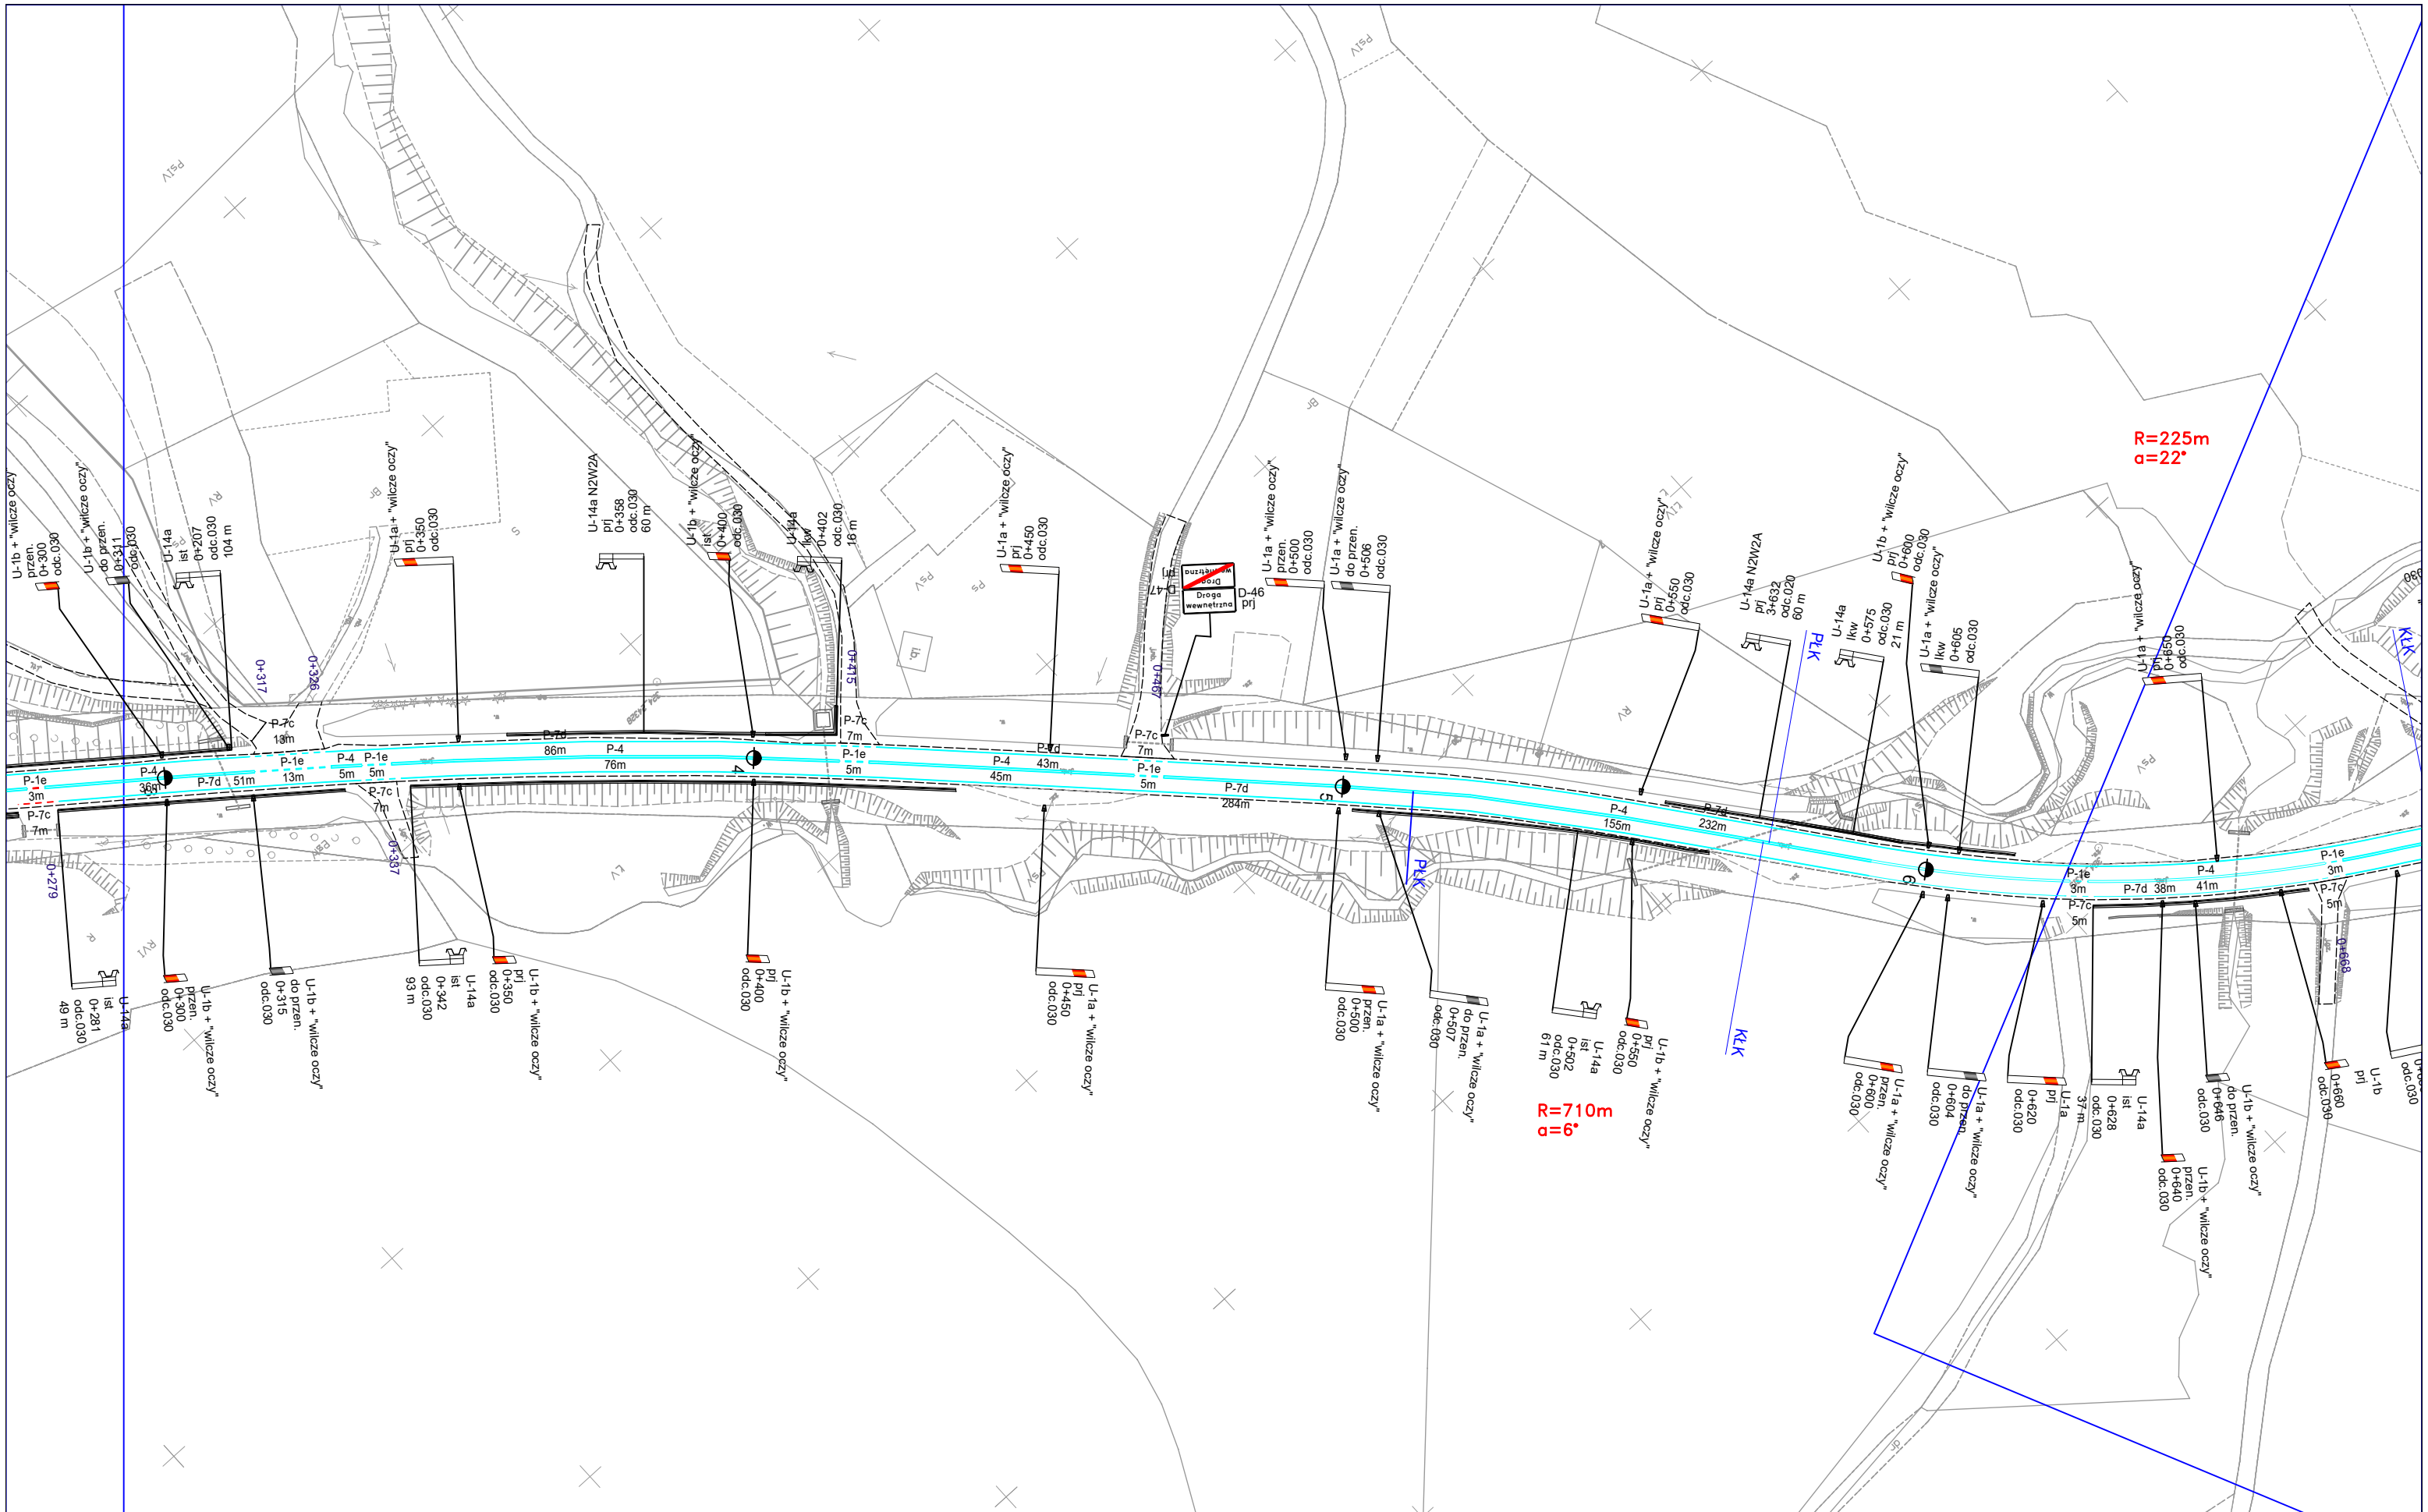

DROGA WOJEWÓDZKA

964

Inwestor:

MAŁOPOLSKA
Zarząd Województwa
Małopolskiego
ul. Basztowa 22, 31-156 Kraków



ZDW
Zarząd Dróg Wojewódzkich w Krakowie
ul. Głowackiego 56, 30-085 Kraków
INSTYTUCJA WOJEWÓDZTWA MAŁOPOLSKIEGO

Projektant:



mgr inż. **Wojciech Twardzik**

TRAFFIC PROJECT
ul. Siostry Elżbiety Czackiej 25G
32-005 Niepolomice
tel.: +48 513 163 873
e-mail: wojciech@twardzik.pl

Temat:

**Projekt stałej organizacji ruchu
w ciągu drogi wojewódzkiej nr 964
Kasina Wielka - Dobczyce - Wieliczka**
km 0+000 (odc.ref.010) do km 0+607 (odc.ref.260)

Tytuł rysunku:

Plan sytuacyjny

Data opracowania: czerwiec 2023

Skala: 1:1000 rys.nr: 20