

DROGA WOJEWÓDZKA

964

Inwestor:

MAŁOPOLSKA
Zarząd Województwa
Małopolskiego
ul. Basztowa 22, 31-156 Kraków



ZDW
Zarząd Dróg Wojewódzkich w Krakowie
ul. Głowackiego 56, 30-085 Kraków
INSTYTUCJA WOJEWÓDZTWA MAŁOPOLSKIEGO

Projektant:



mgr inż. Wojciech Twardzik

TRAFFIC PROJECT
ul. Siostry Elżbiety Czackiej 25G
32-005 Niepolomice
tel.: +48 513 163 873
e-mail: wojciech@twardzik.pl

Temat:


Projekt stałej organizacji ruchu
w ciągu drogi wojewódzkiej nr 964
Kasina Wielka - Dobczyce - Wieliczka
km 0+000 (odc.ref.010) do km 0+607 (odc.ref.260)

Tytuł rysunku:

Plan sytuacyjny

Data opracowania: czerwiec 2023

Skala: 1:1000 rys.nr: 21

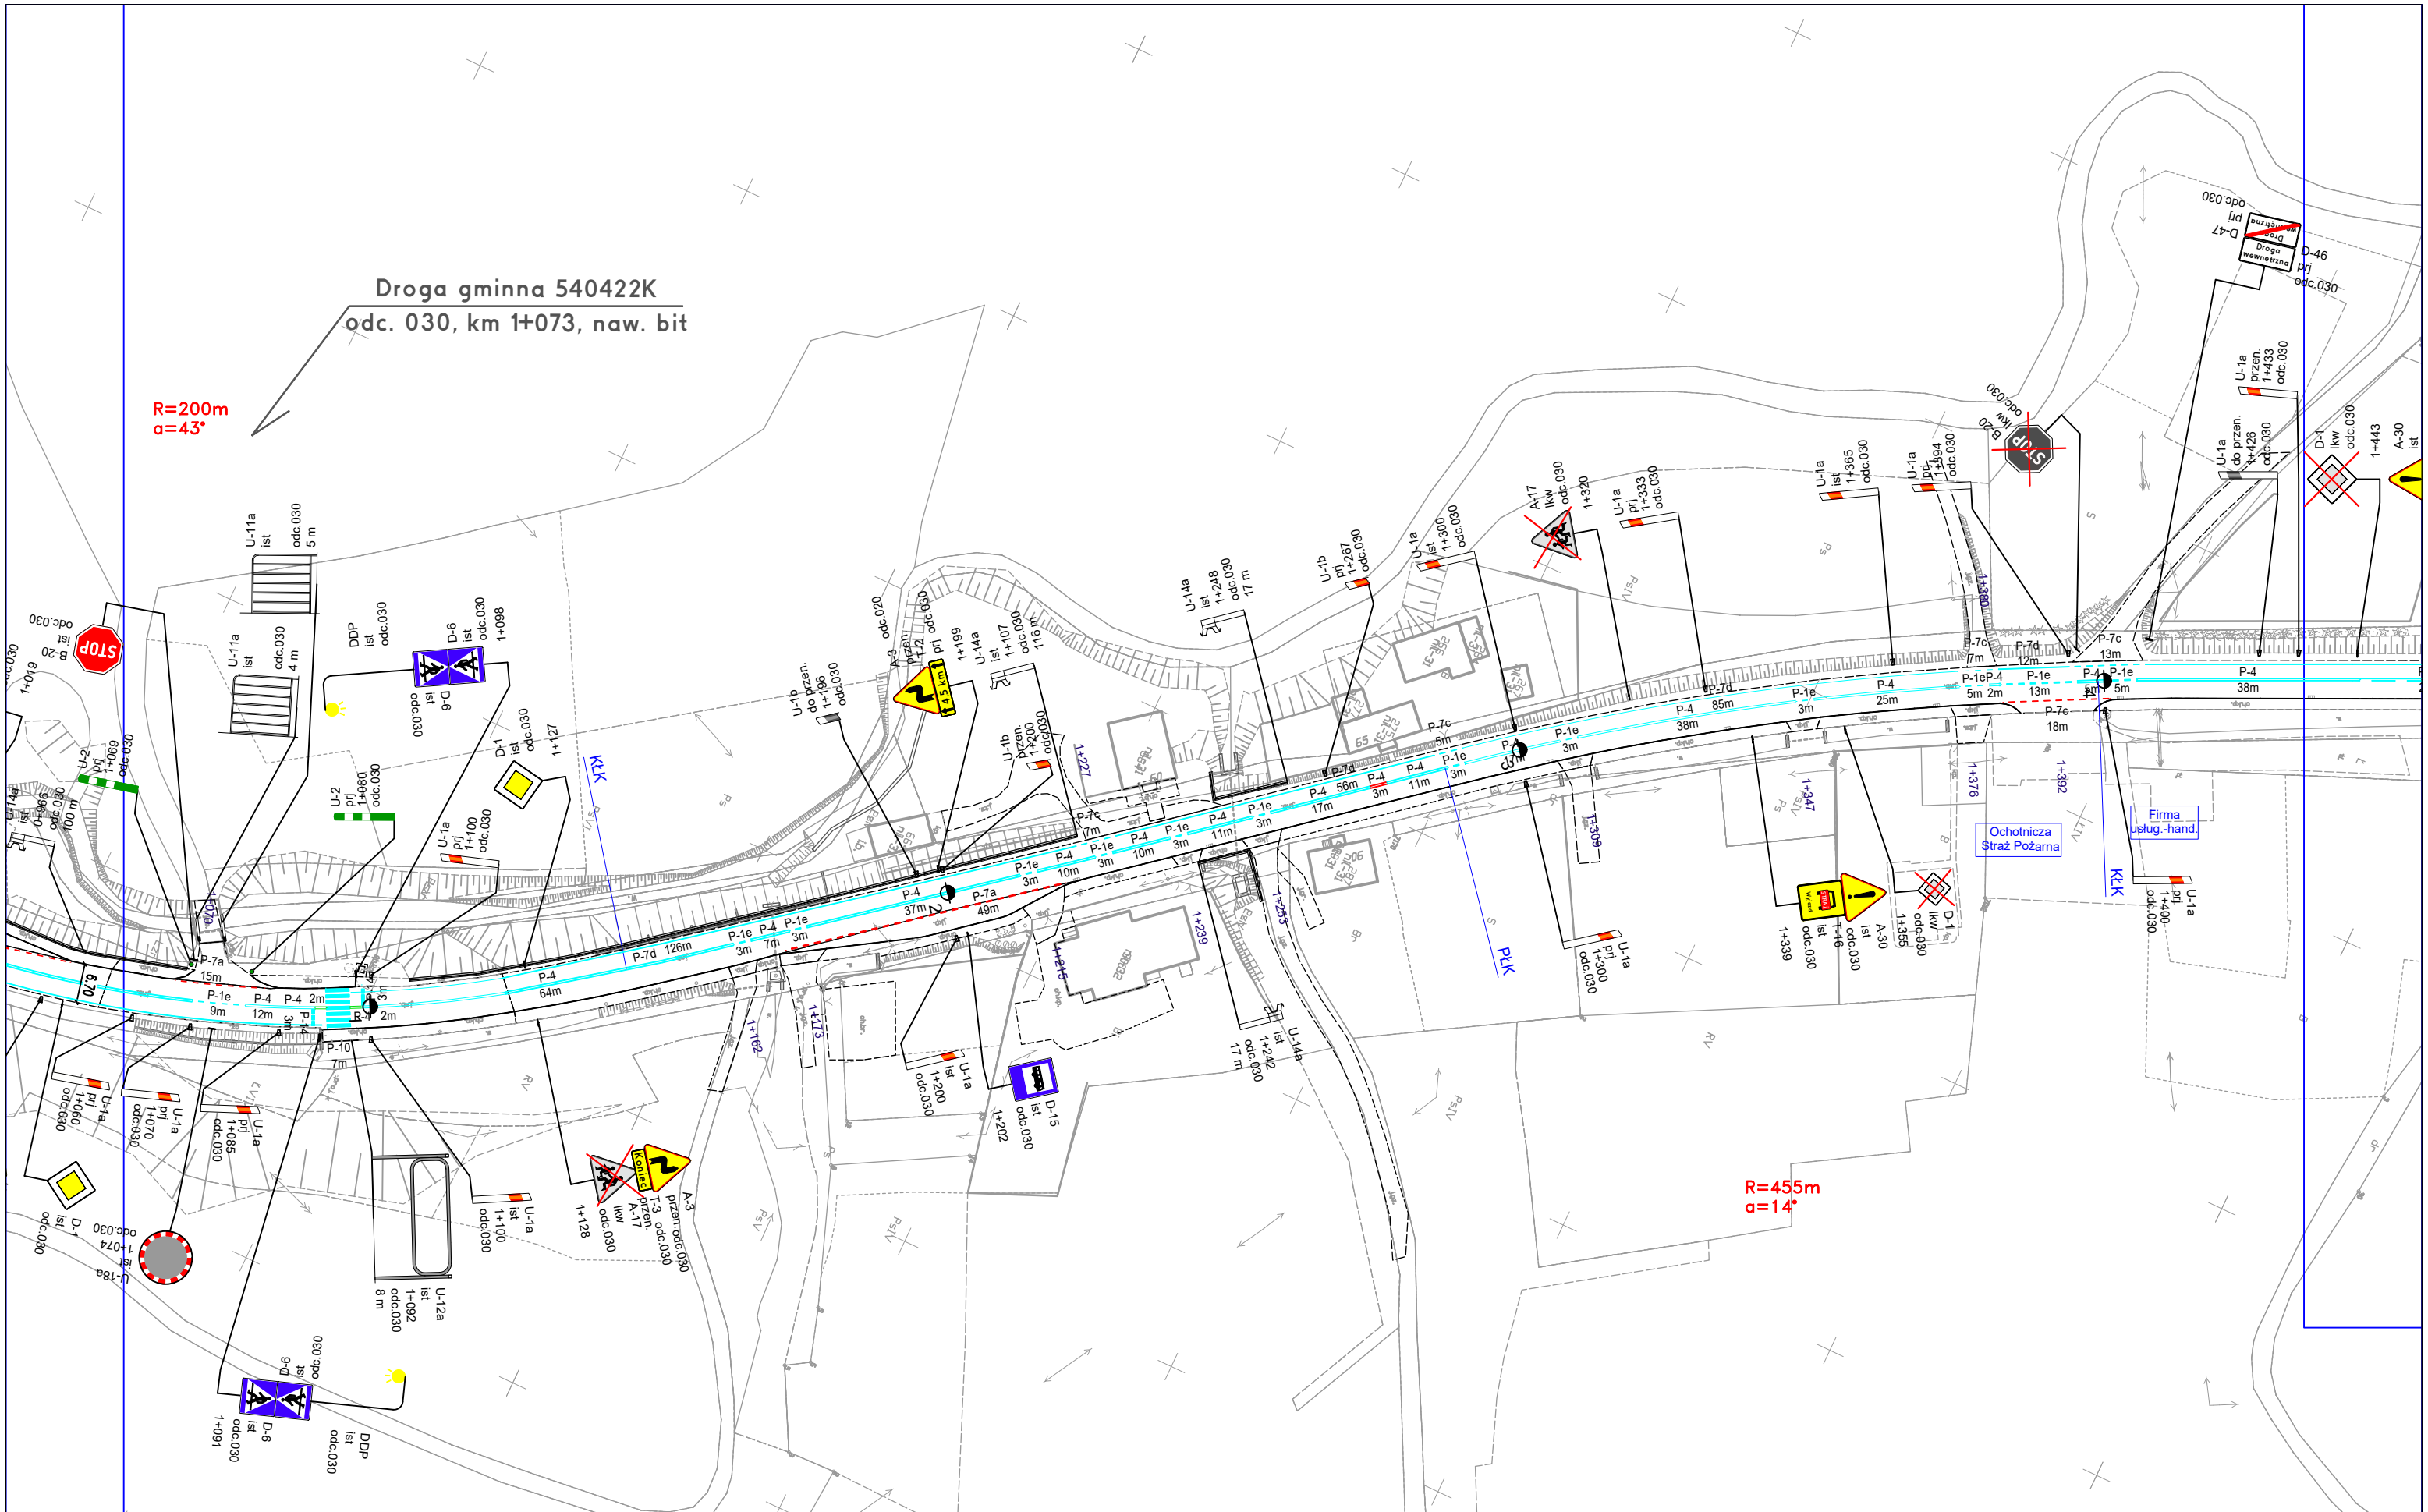

DROGA WOJEWÓDZKA

964

Investor:

MAŁOPOLSKA
Zarząd Województwa
Małopolskiego
ul. Basztowa 22, 31-156 Kraków



ZDW
Zarząd Dróg Wojewódzkich w Krakowie
ul. Głowackiego 56, 30-085 Kraków
INSTYTUCJA WOJEWÓDZTWA MAŁOPOLSKIEGO

Projektant:



mgr inż. **Wojciech Twardzik**

TRAFFIC PROJECT
ul. Siostry Elżbiety Czackiej 25G
32-005 Niepolomice
tel.: +48 513 163 873
e-mail: wojciech@twardzik.pl

Temat:


**Projekt stałej organizacji ruchu
w ciągu drogi wojewódzkiej nr 964
Kasina Wielka - Dobczyce - Wieliczka**
km 0+000 (odc.ref.010) do km 0+607 (odc.ref.260)

Tytuł rysunku:

Plan sytuacyjny

Data opracowania: czerwiec 2023

Skala: 1:1000 rys.nr: 22

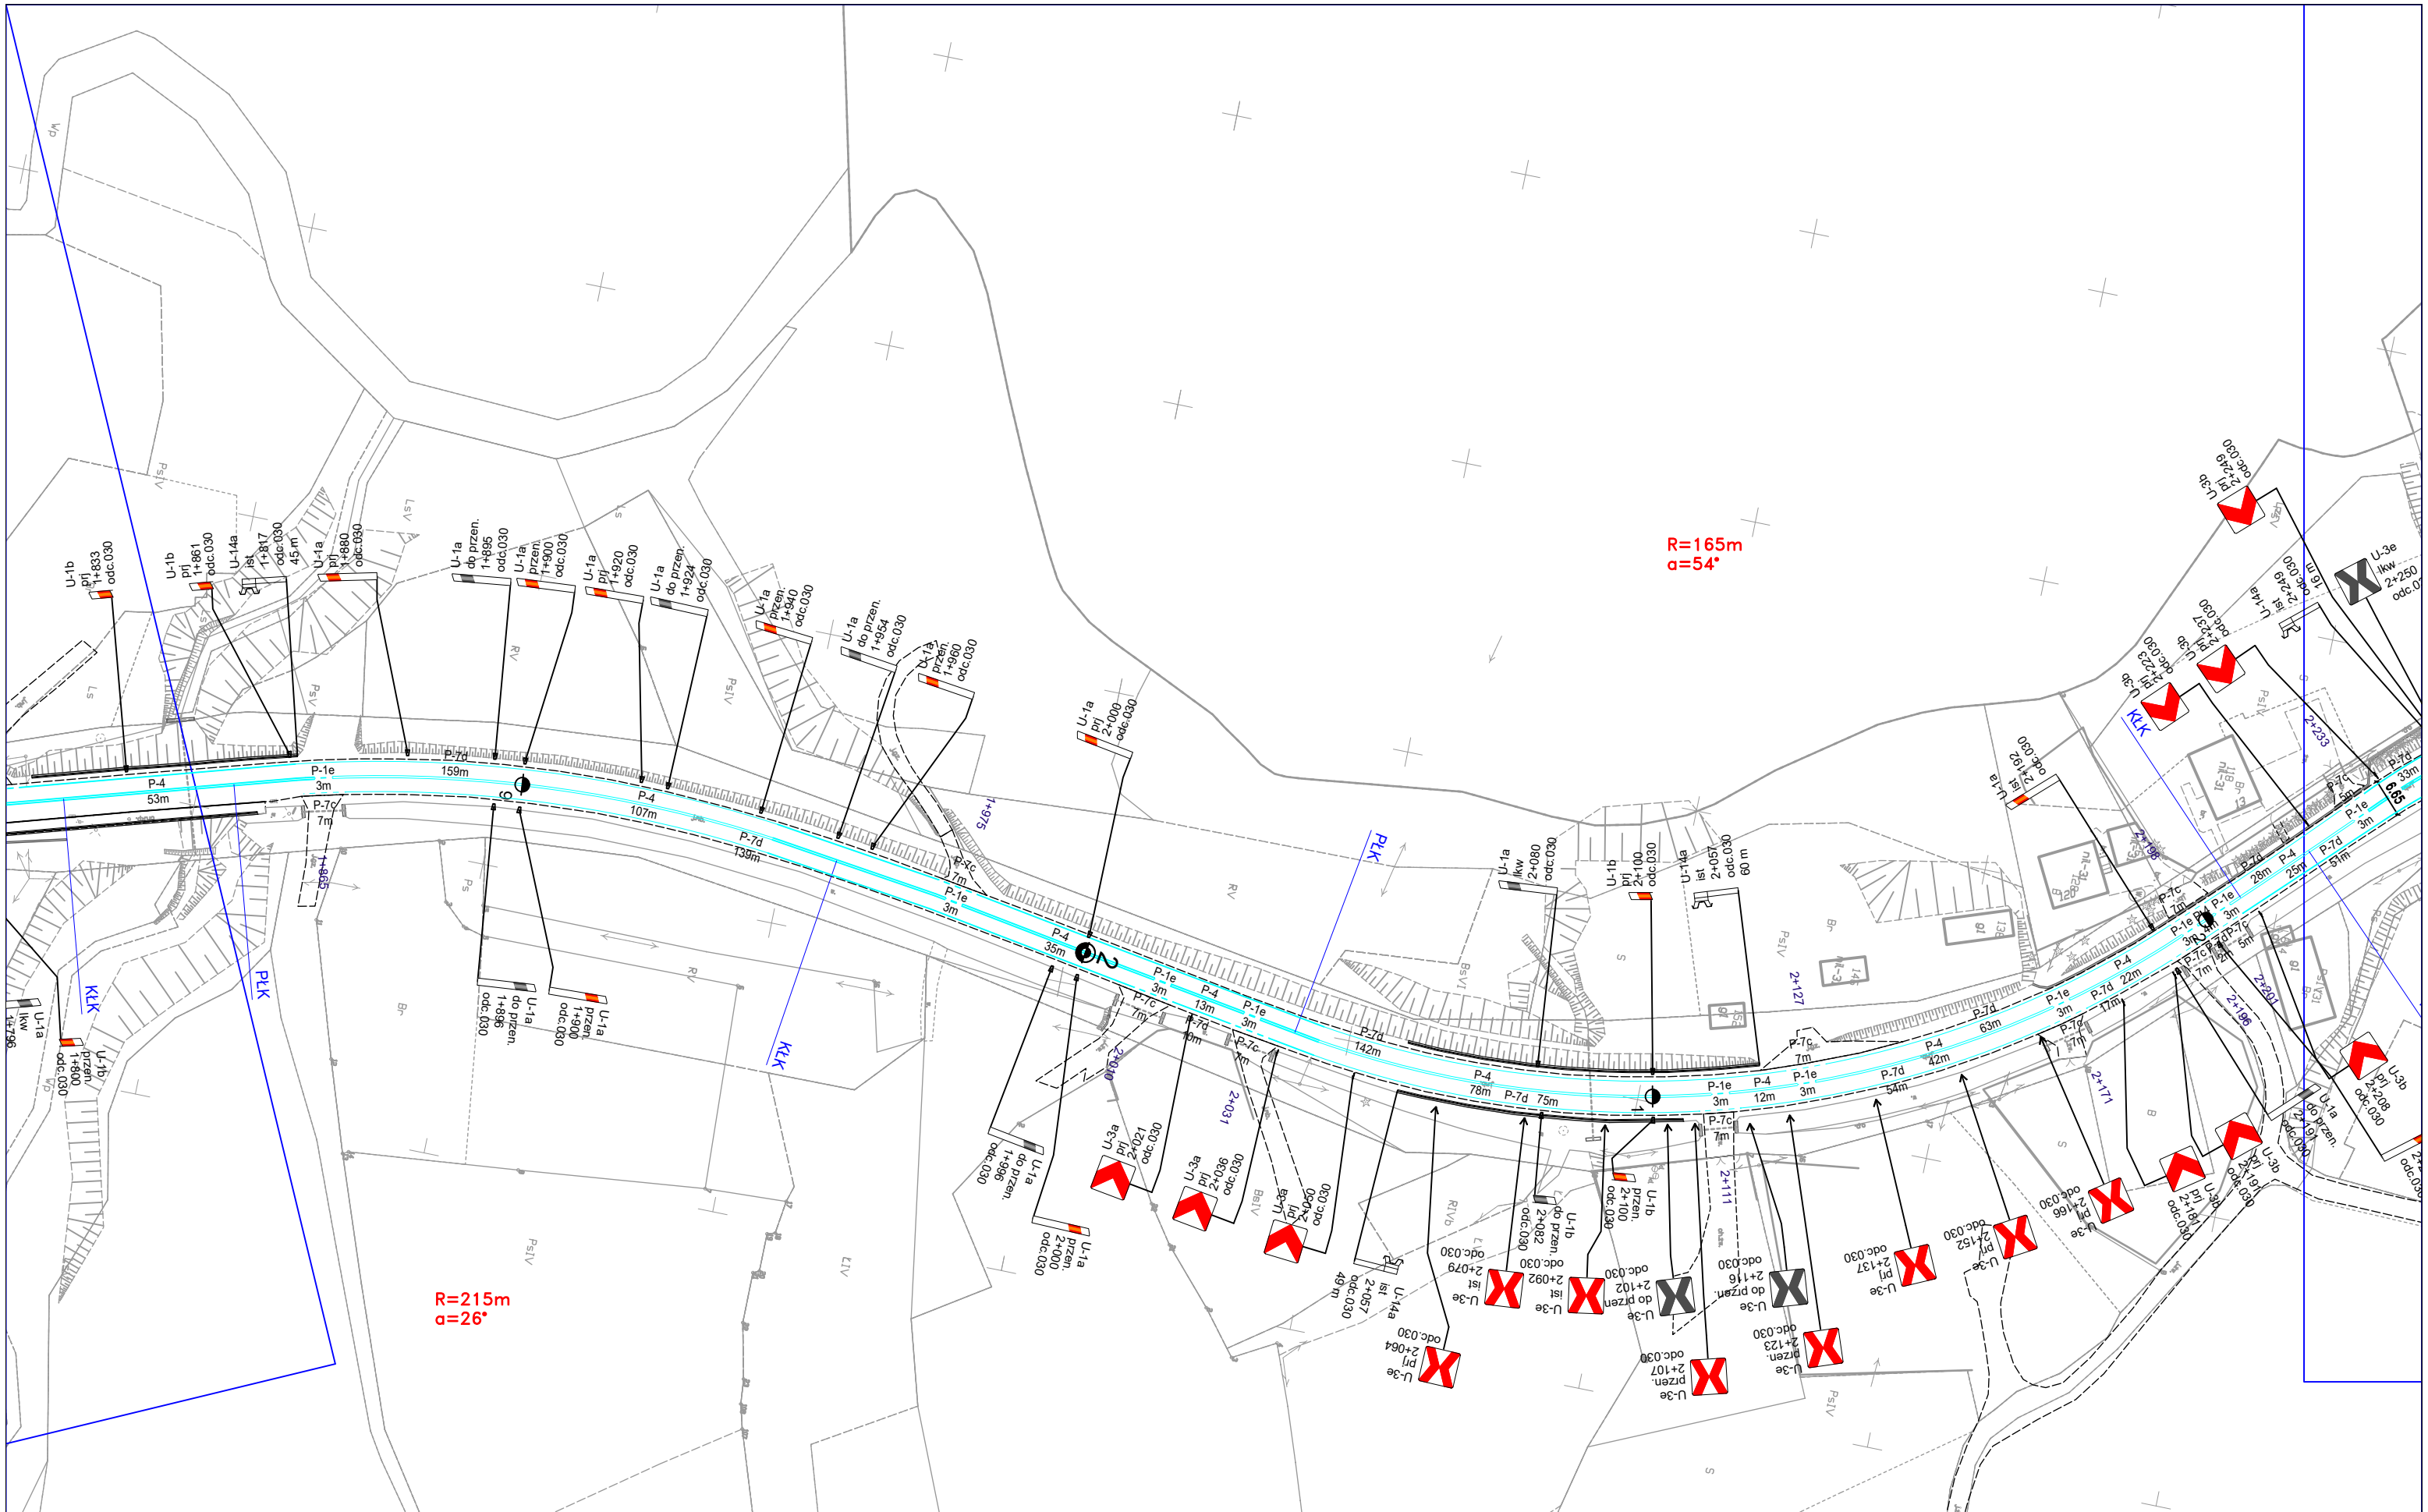

DROGA WOJEWÓDZKA

964

Inwestor:

MAŁOPOLSKA
Zarząd Województwa
Małopolskiego
ul. Basztowa 22, 31-156 Kraków



ZDW

Zarząd Dróg Wojewódzkich w Krakowie
ul. Głowackiego 56, 30-085 Kraków
INSTYTUCJA WOJEWÓDZTWA MAŁOPOLSKIEGO

Projektant:



mgr inż. Wojciech Twardzik

TRAFFIC PROJECT
ul. Siostry Elżbiety Czackiej 25G
32-005 Niepolomice
tel.: +48 513 163 873
e-mail: wojciech@twardzik.pl

Temat:


Projekt stałej organizacji ruchu
w ciągu drogi wojewódzkiej nr 964
Kasina Wielka - Dobczyce - Wieliczka
km 0+000 (odc.ref.010) do km 0+607 (odc.ref.260)

Tytuł rysunku:

Plan sytuacyjny

Data opracowania: czerwiec 2023

Skala: 1:1000 rys.nr: 24

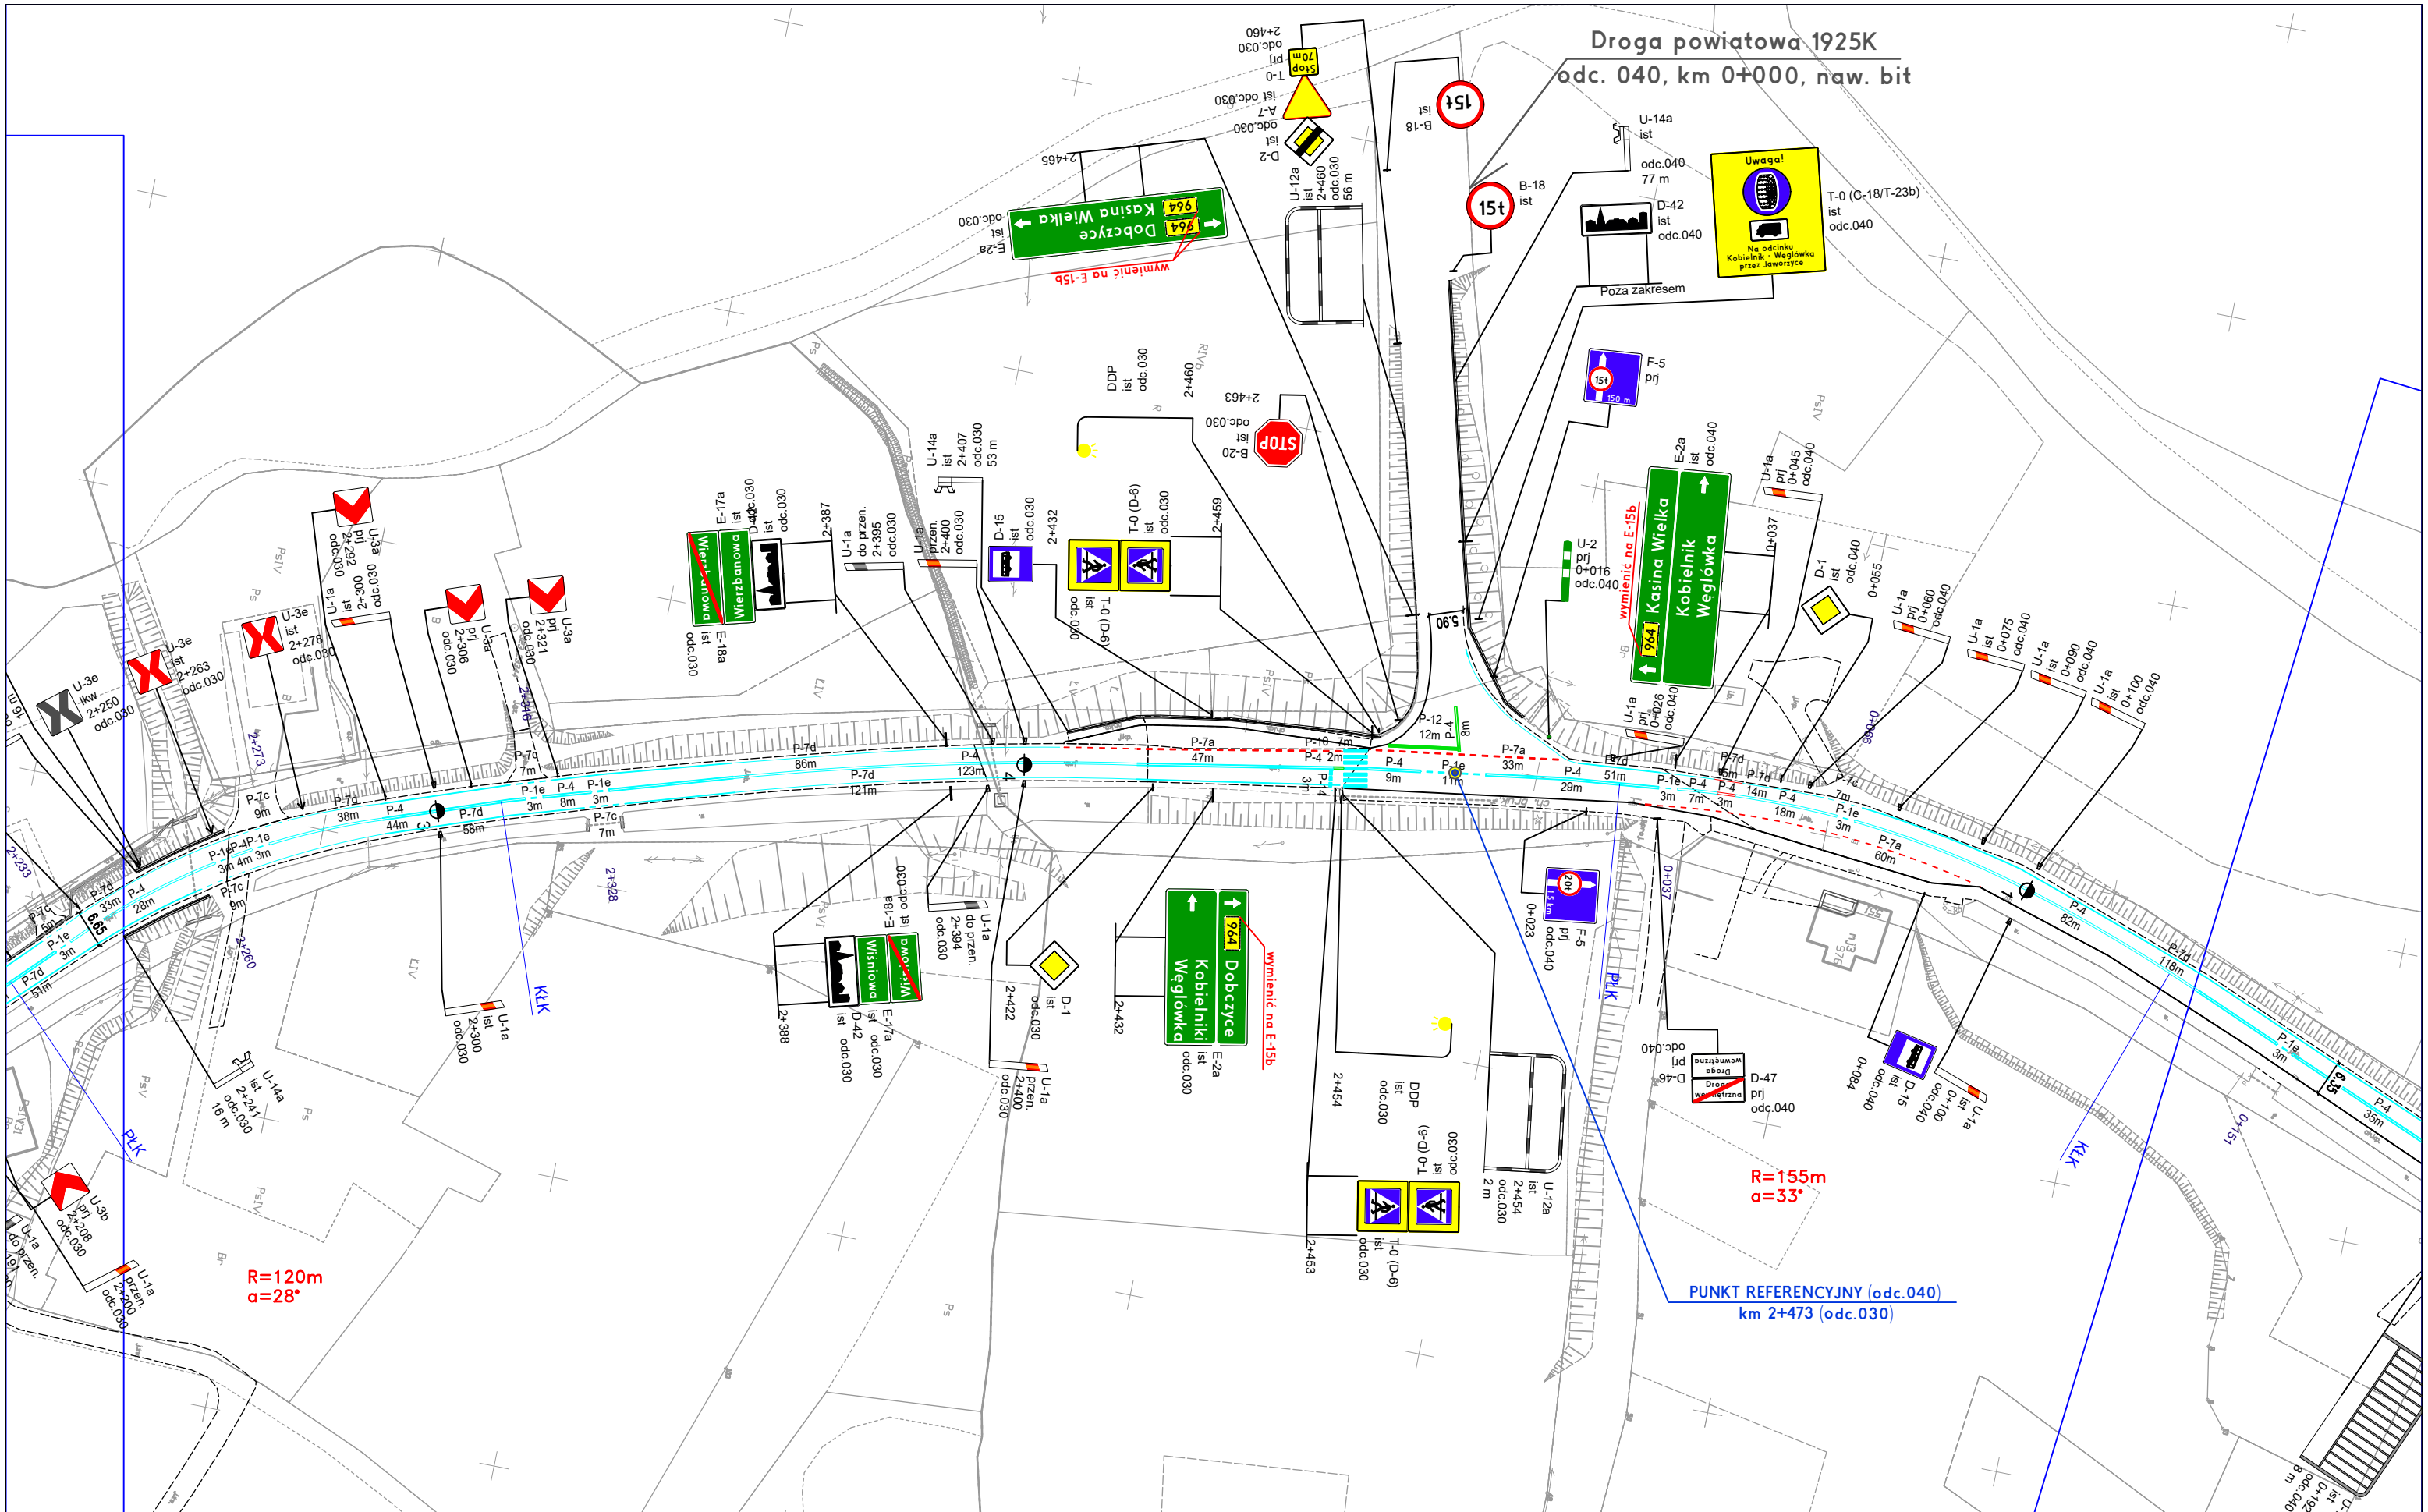

DROGA WOJEWÓDZKA

964

Inwestor:

MAŁOPOLSKA
Zarząd Województwa
Małopolskiego
ul. Basztowa 22, 31-156 Kraków



ZDW

Zarząd Dróg Wojewódzkich w Krakowie
ul. Głowackiego 56, 30-085 Kraków

INSTYTUCJA WOJEWÓDZTWA MAŁOPOLSKIEGO

Projektant:



mgr inż. Wojciech Twardzik

TRAFFIC PROJECT
ul. Siostry Elżbiety Czackiej 25G
32-005 Niepolomice
tel.: +48 513 163 873
e-mail: wojciech@twardzik.pl

Temat:

Projekt stałej organizacji ruchu
w ciągu drogi wojewódzkiej nr 964
Kasina Wielka - Dobczyce - Wieliczka
km 0+000 (odc.ref.010) do km 0+607 (odc.ref.260)

Tytuł rysunku:

Plan sytuacyjny

Data opracowania: czerwiec 2023

Skala: 1:1000 rys.nr: 25

Droga gminna 540429K
odc. 040, km 1+108, naw. bit

$R = 190\text{m}$
 $\alpha = 9^\circ$

964

 **MAŁOPOLSKA**
**Zarząd Województwa
Małopolskiego**



Zarząd Dróg Wojewódzkich w Krakowie
ul. Głowackiego 56, 30-085 Kraków
WOJEWÓDZTWA MAŁOPOLSKIEGO




TRAFFIC PROJECT
ul. Siostry Elżbiety Czackiej 25G
32-005 Niepołomice
tel.: +48 513 163 873
e-mail: wojciech@twardzik.pl

**Projekt stałej organizacji ruchu
w ciągu drogi wojewódzkiej nr 964
Kasina Wielka - Dobczyce - Wieliczka
km 0+000 (odc.ref.010) do km 0+607 (odc.ref.260)**

Plan sytuacyjny

Data opracowania:	czerwiec 2023
-------------------	---------------

Skala:	1:1000	rys.nr:	28
--------	--------	---------	----

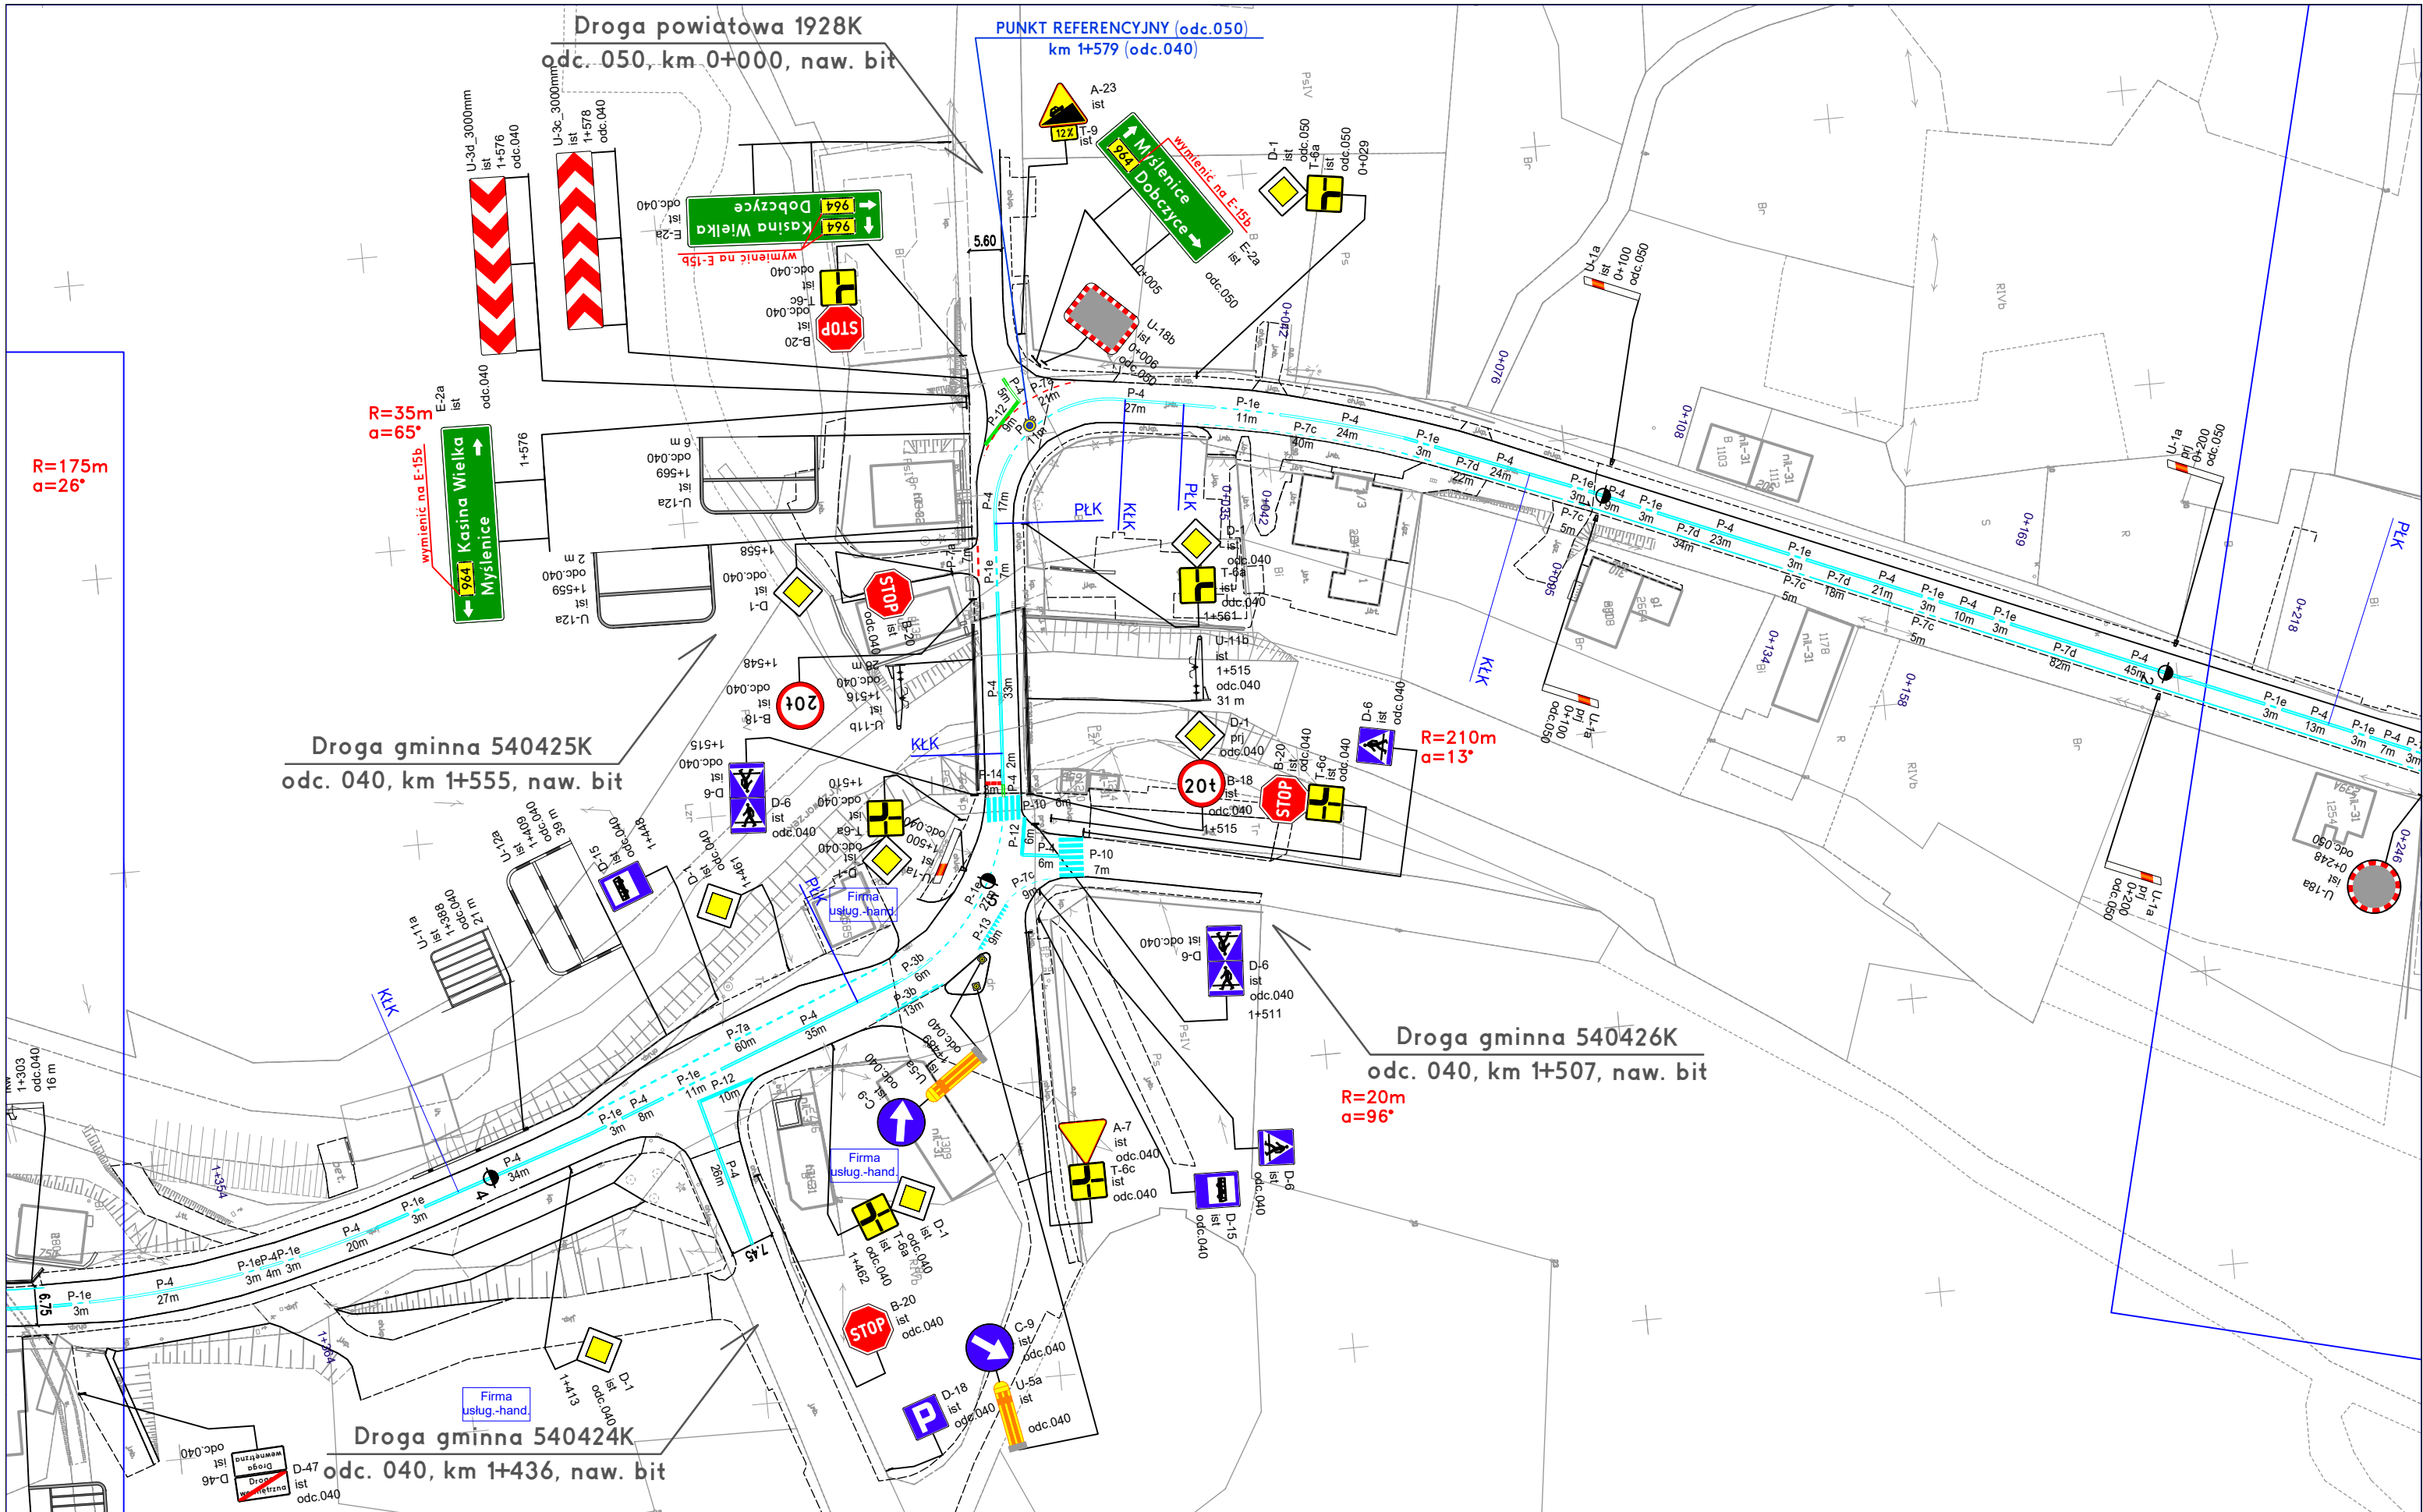

DROGA WOJEWÓDZKA

964

Investor:

MAŁOPOLSKA
Zarząd Województwa
Małopolskiego
ul. Basztowa 22, 31-156 Kraków



Zarząd Dróg Wojewódzkich w Krakowie
ul. Głowackiego 56, 30-085 Kraków
INSTYTUCJA WOJEWÓDZTWA MAŁOPOLSKIEGO

Projektant:



mgr inż. **Wojciech Twardzik**

TRAFFIC PROJECT
ul. Siostry Elżbiety Czackiej 25G
32-005 Niepolomice
tel.: +48 513 163 873
e-mail: wojciech@twardzik.pl

Temat:


**Projekt stałej organizacji ruchu
w ciągu drogi wojewódzkiej nr 964
Kasina Wielka - Dobczyce - Wieliczka**
km 0+000 (odc.ref.010) do km 0+607 (odc.ref.260)

Tytuł rysunku:

Plan sytuacyjny

Data opracowania: czerwiec 2023

Skala: 1:1000 rys.nr: 29

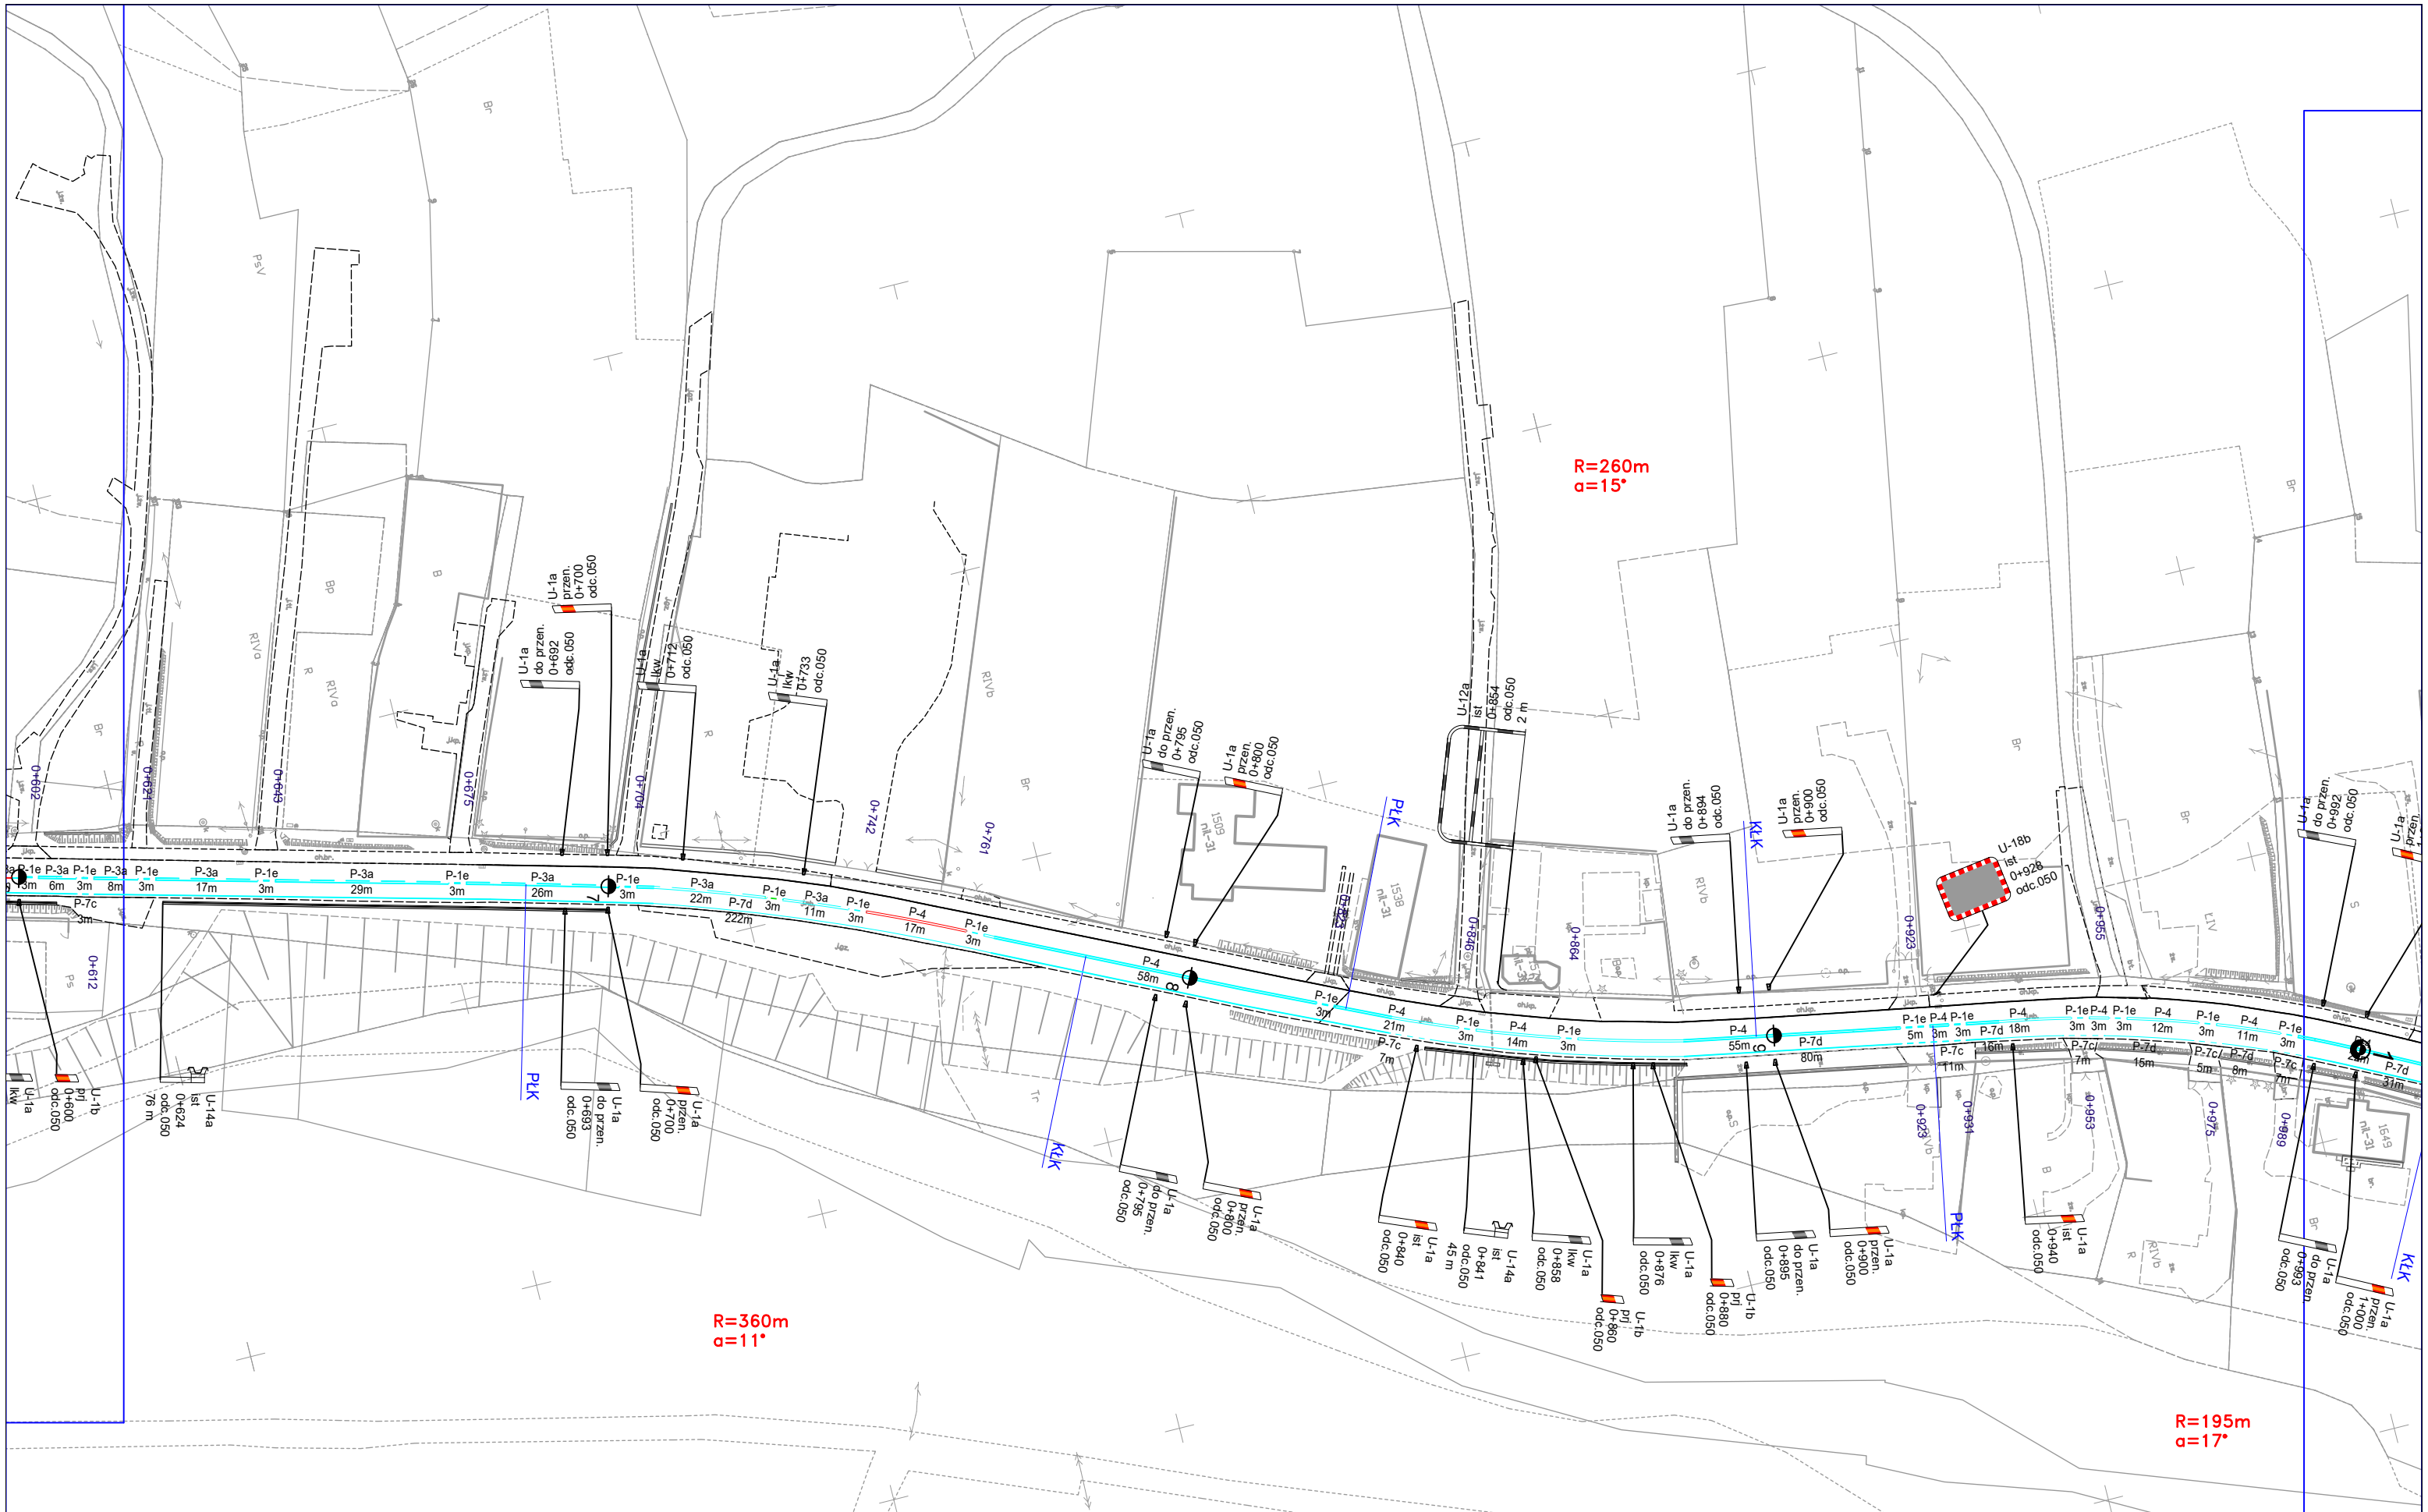

DROGA WOJEWÓDZKA

964

Inwestor:

MAŁOPOLSKA
Zarząd Województwa
Małopolskiego
ul. Basztowa 22, 31-156 Kraków



ZDW
Zarząd Dróg Wojewódzkich w Krakowie
ul. Główna 56, 30-085 Kraków
INSTYTUCJA WOJEWÓDZTWA MAŁOPOLSKIEGO

Projektant:



mgr inż. **Wojciech Twardzik**

TRAFFIC PROJECT
ul. Siostry Elżbiety Czackiej 25G
32-005 Niepolomice
tel.: +48 513 163 873
e-mail: wojciech@twardzik.pl

Temat:


**Projekt stałej organizacji ruchu
w ciągu drogi wojewódzkiej nr 964
Kasina Wielka - Dobczyce - Wieliczka
km 0+000 (odc.ref.010) do km 0+607 (odc.ref.260)**

Tytuł rysunku:

Plan sytuacyjny

Data opracowania: czerwiec 2023

Skala: 1:1000 rys.nr: 31

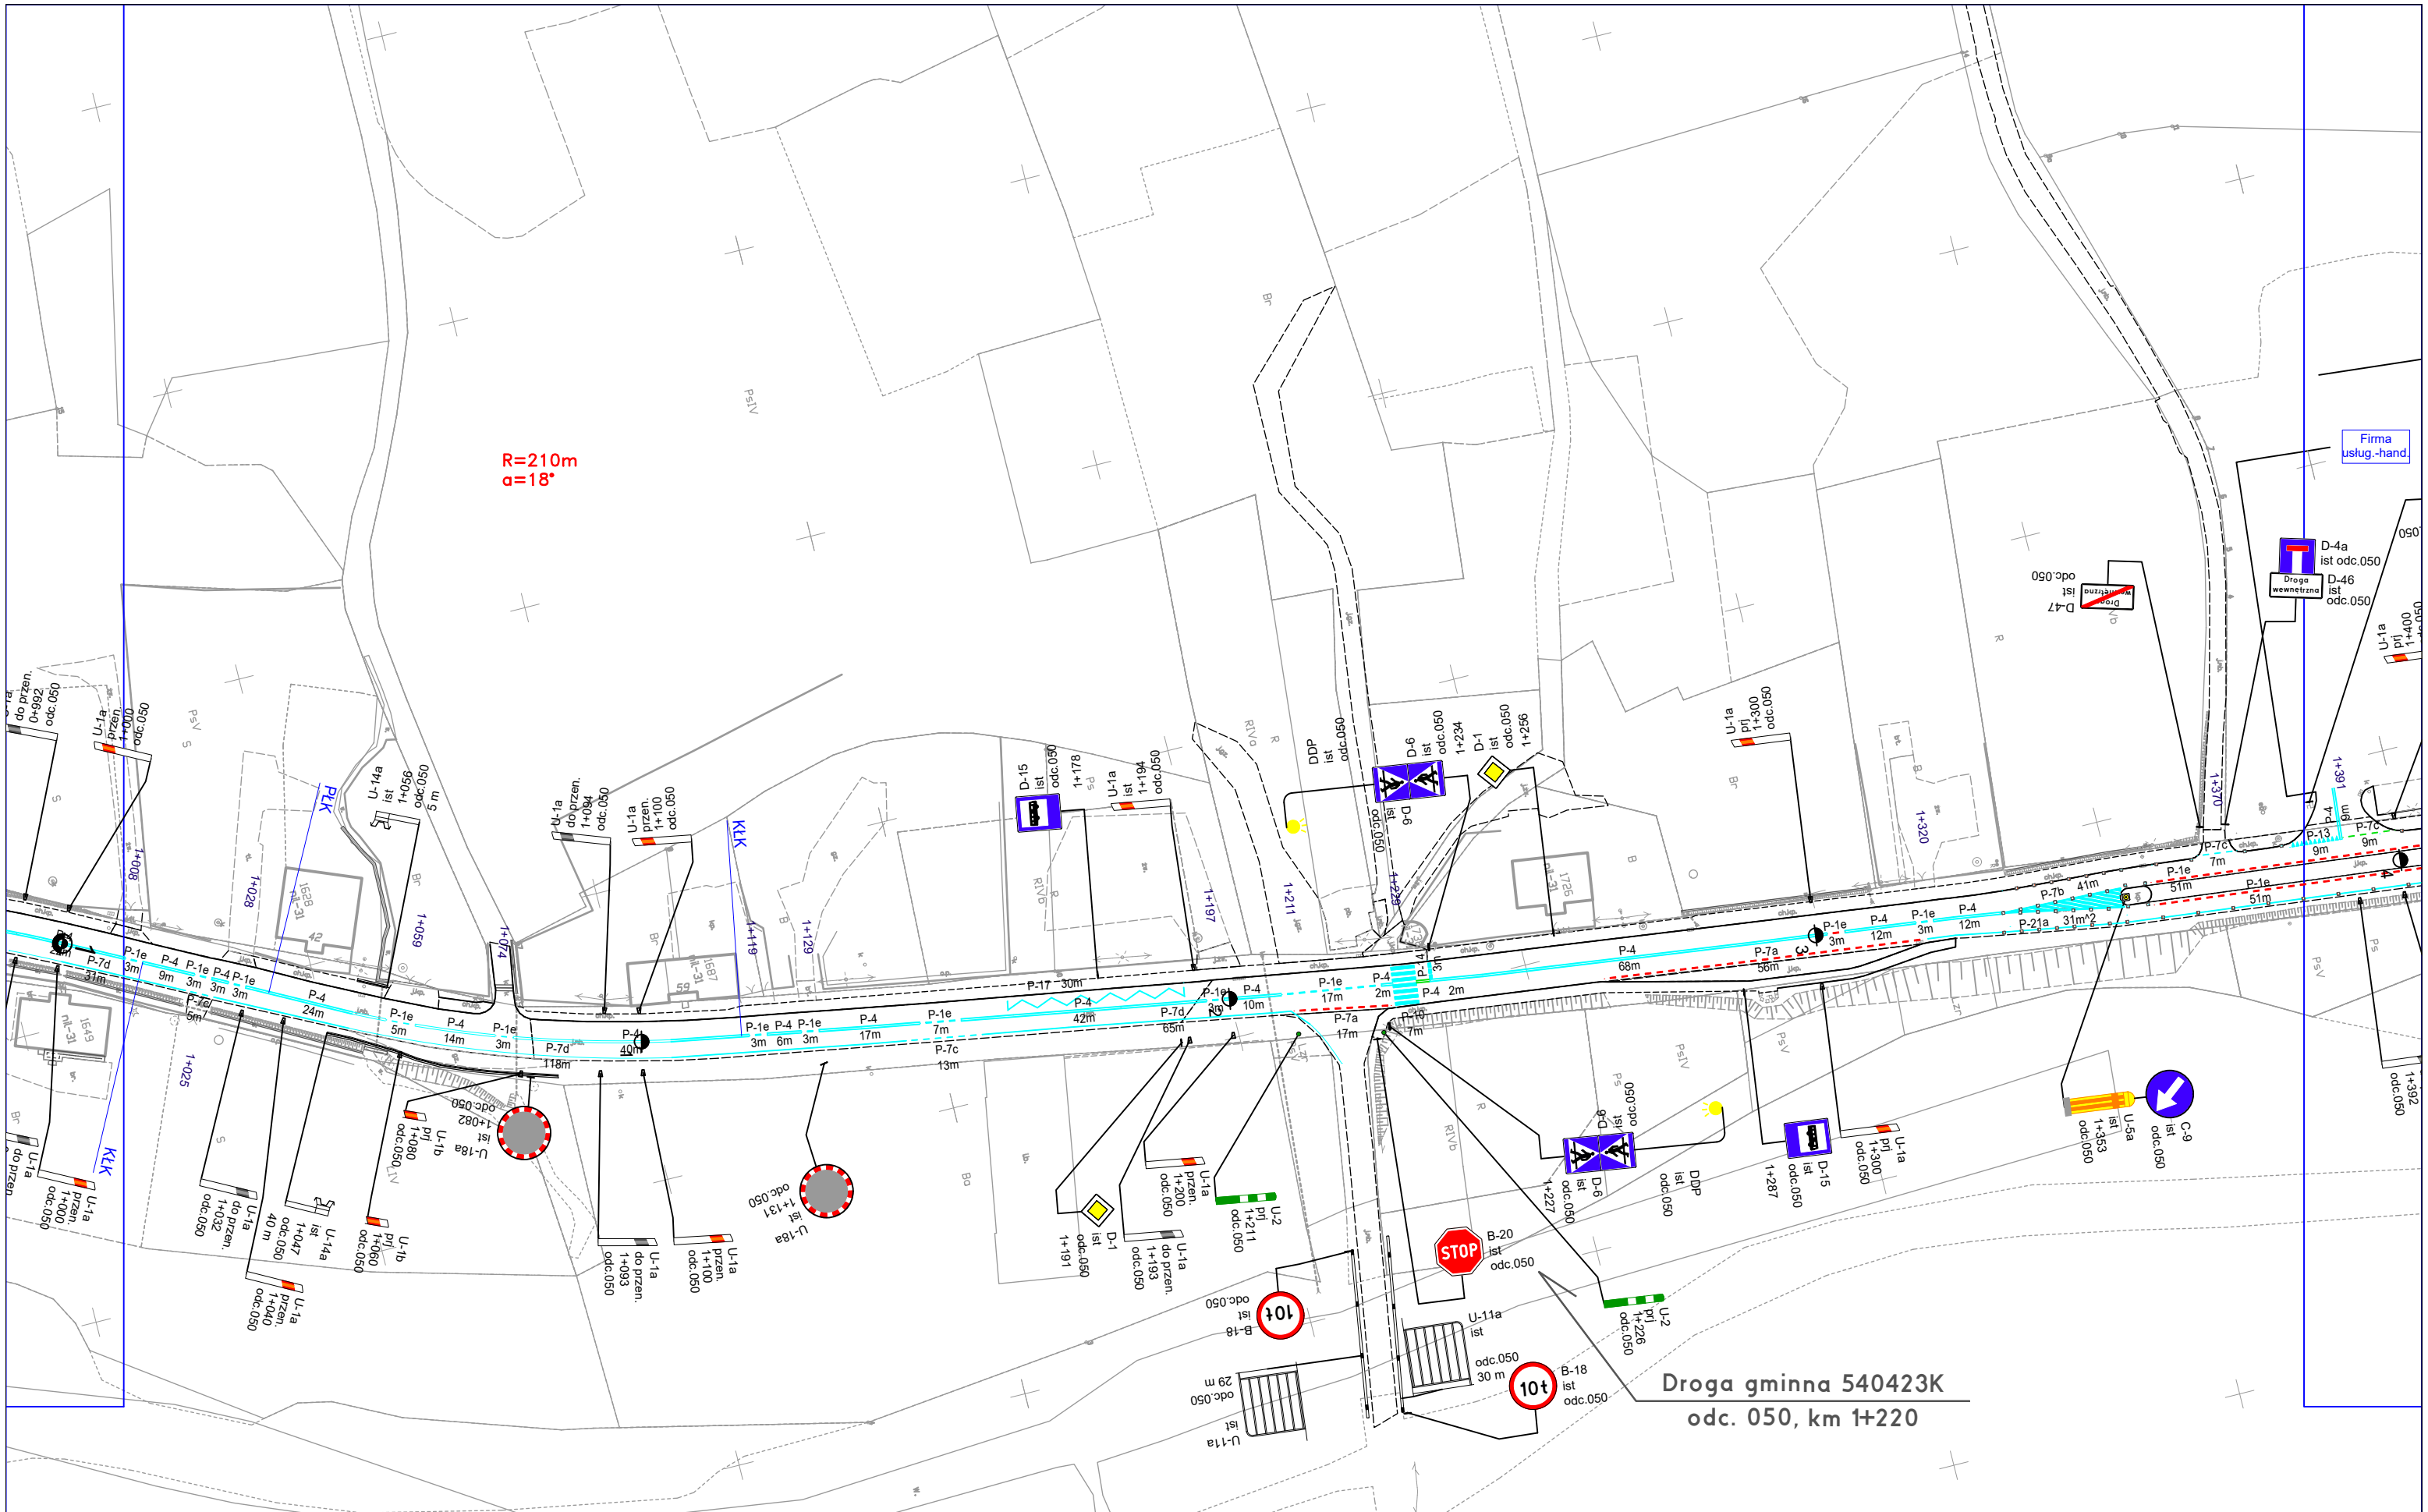

DROGA WOJEWÓDZKA

964

Inwestor:

MAŁOPOLSKA
Zarząd Województwa
Małopolskiego

ul. Basztowa 22, 31-156 Kraków



ZDW

Zarząd Dróg Wojewódzkich w Krakowie
ul. Głowackiego 56, 30-085 Kraków

INSTYTUCJA WOJEWÓDZTWA MAŁOPOLSKIEGO

Projektant:



mgr inż. **Wojciech Twardzik**

TRAFFIC PROJECT
ul. Siostry Elżbiety Czackiej 25G
32-005 Niepolomice
tel.: +48 513 163 873
e-mail: wojciech@twardzik.pl

Temat:


**Projekt stałej organizacji ruchu
w ciągu drogi wojewódzkiej nr 964
Kasina Wielka - Dobczyce - Wieliczka**
km 0+000 (odc.ref.010) do km 0+607 (odc.ref.260)

Tytuł rysunku:

Plan sytuacyjny

Data opracowania: czerwiec 2023

Skala: 1:1000 rys.nr: 32

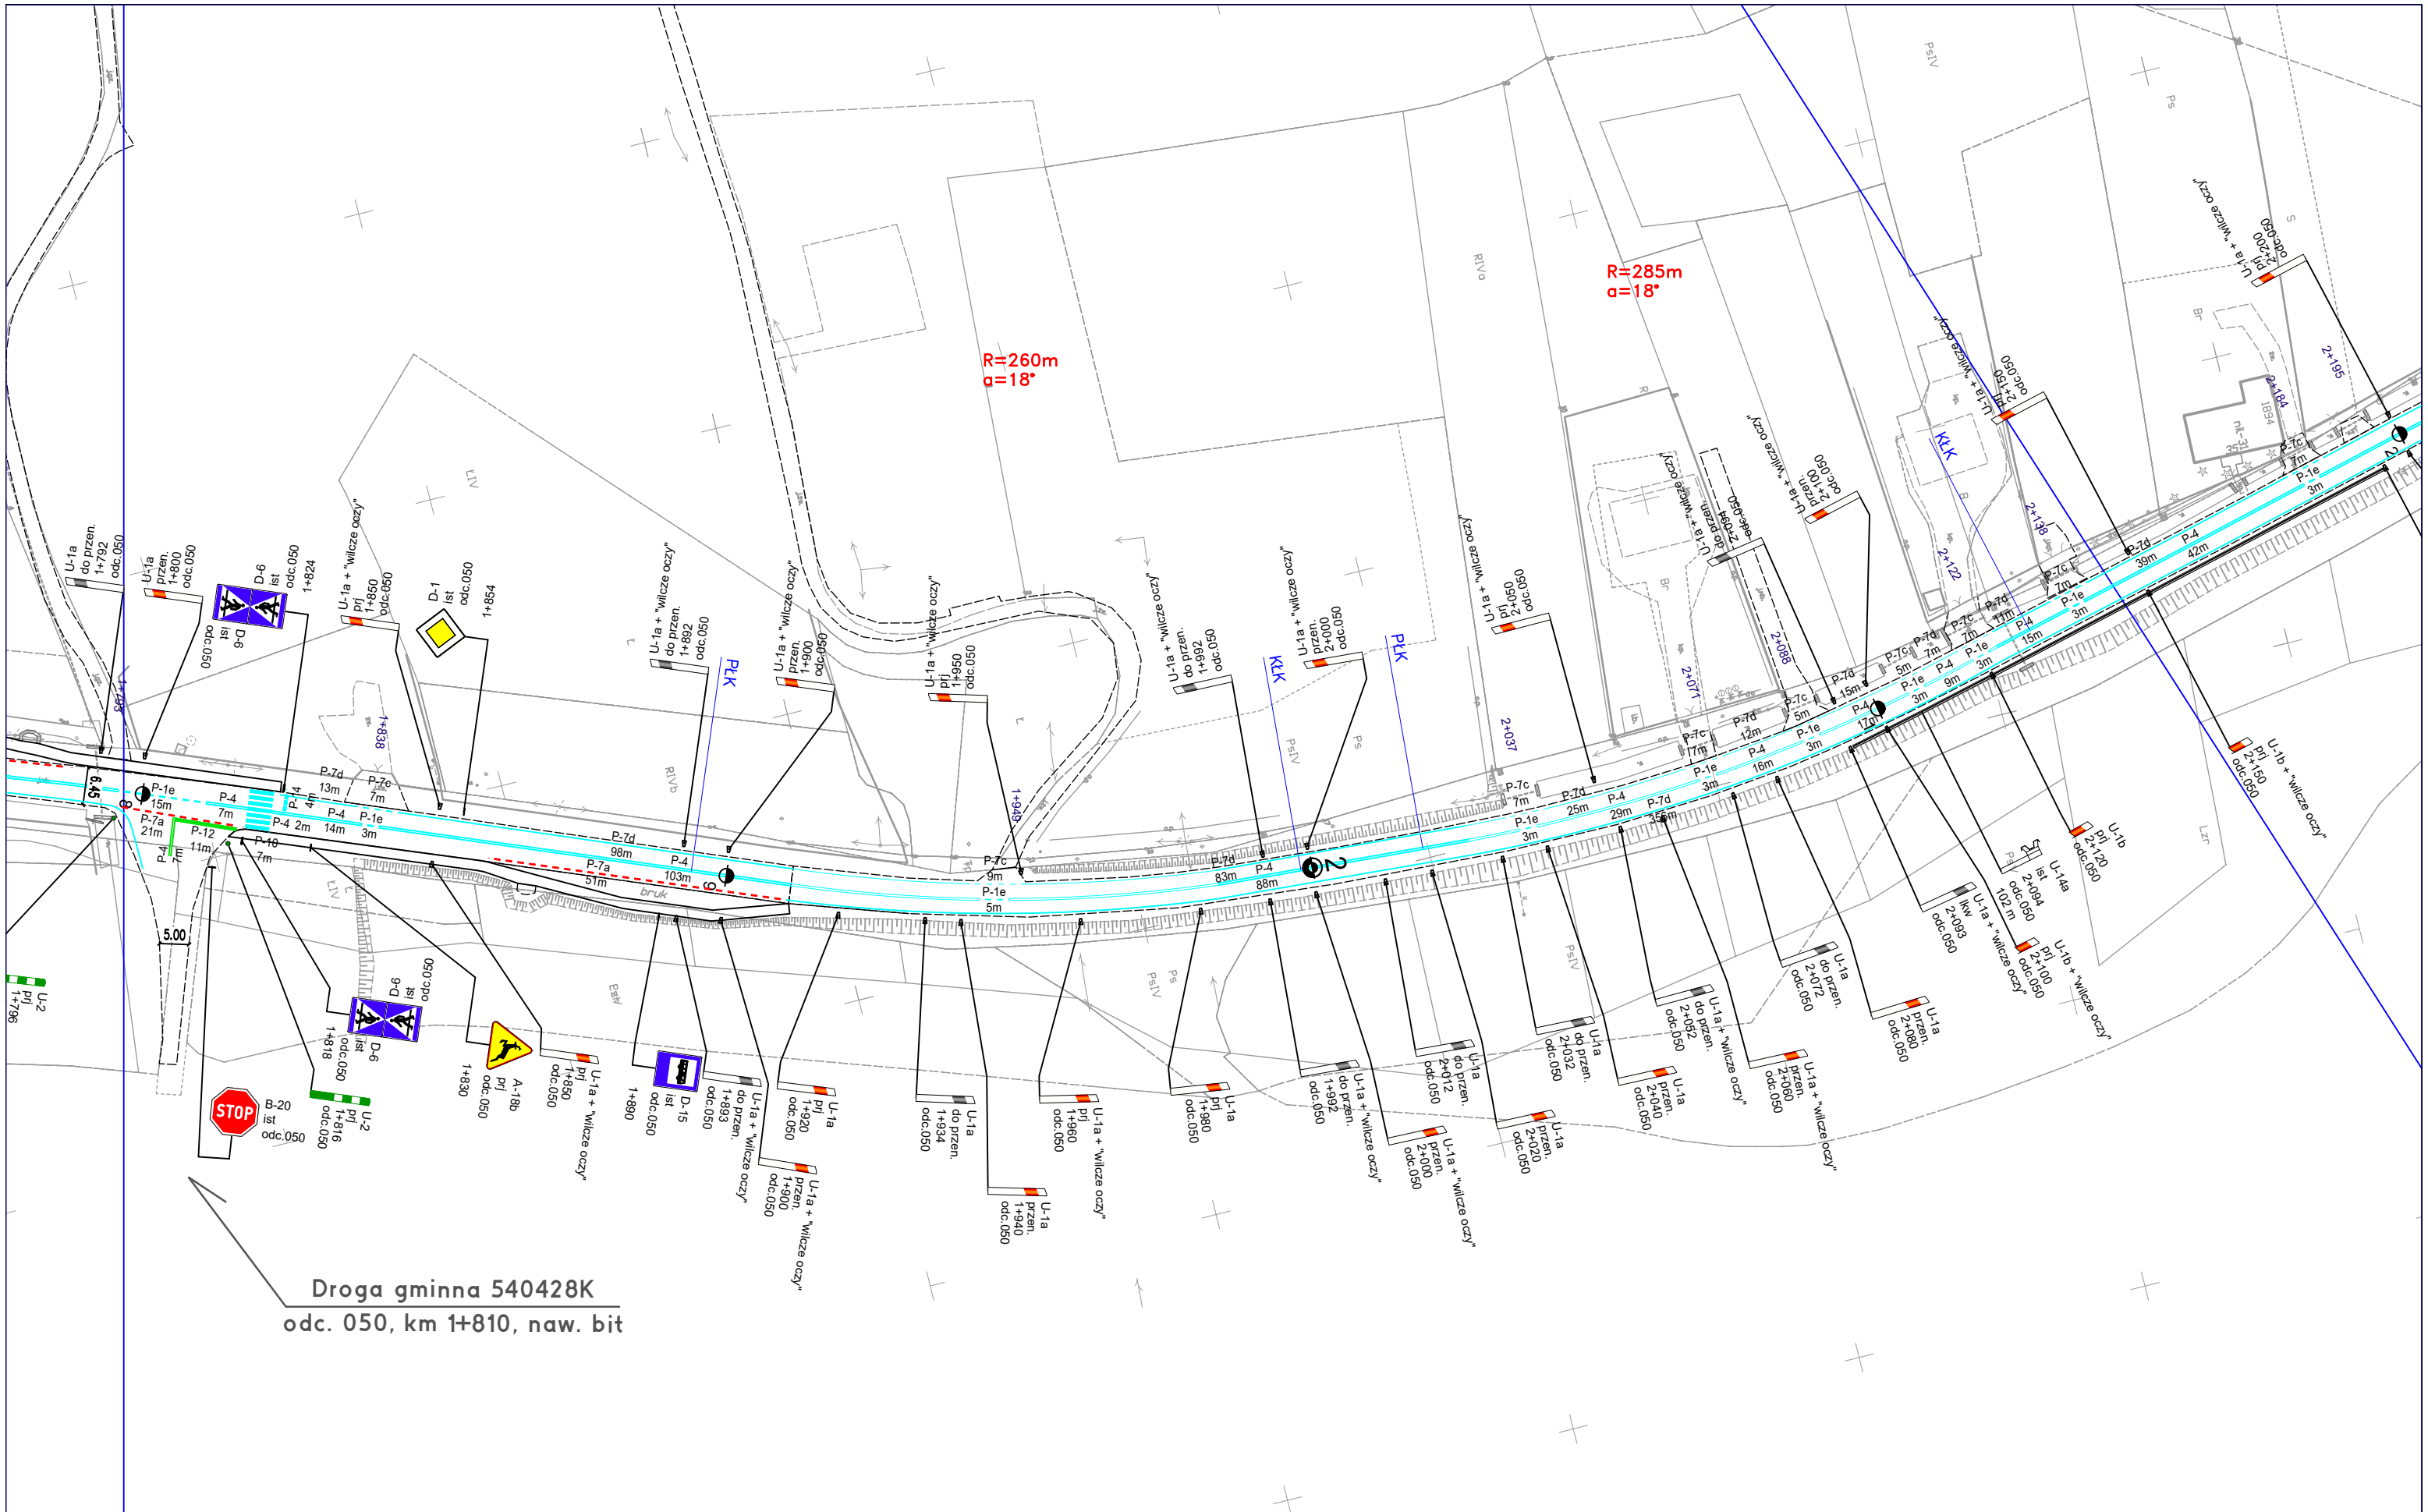

DROGA WOJEWÓDZKA

964

Investor:

MAŁOPOLSKA
Zarząd Województwa
Małopolskiego
ul. Basztowa 22, 31-156 Kraków



ZDW

Zarząd Dróg Wojewódzkich w Krakowie
ul. Głowackiego 56, 30-085 Kraków

INSTYTUCJA WOJEWÓDZTWA MAŁOPOLSKIEGO

Projektant:



mgr inż. Wojciech Twardzik

TRAFFIC PROJECT
ul. Siostry Elżbiety Czackiej 25G
32-005 Niepolomice
tel.: +48 513 163 873
e-mail: wojciech@twardzik.pl

Temat:


Projekt stałej organizacji ruchu
w ciągu drogi wojewódzkiej nr 964
Kasina Wielka - Dobczyce - Wieliczka
km 0+000 (odc.ref.010) do km 0+607 (odc.ref.260)

Tytuł rysunku:

Plan sytuacyjny

Data opracowania: czerwiec 2023

Skala: 1:1000 rys.nr: 34

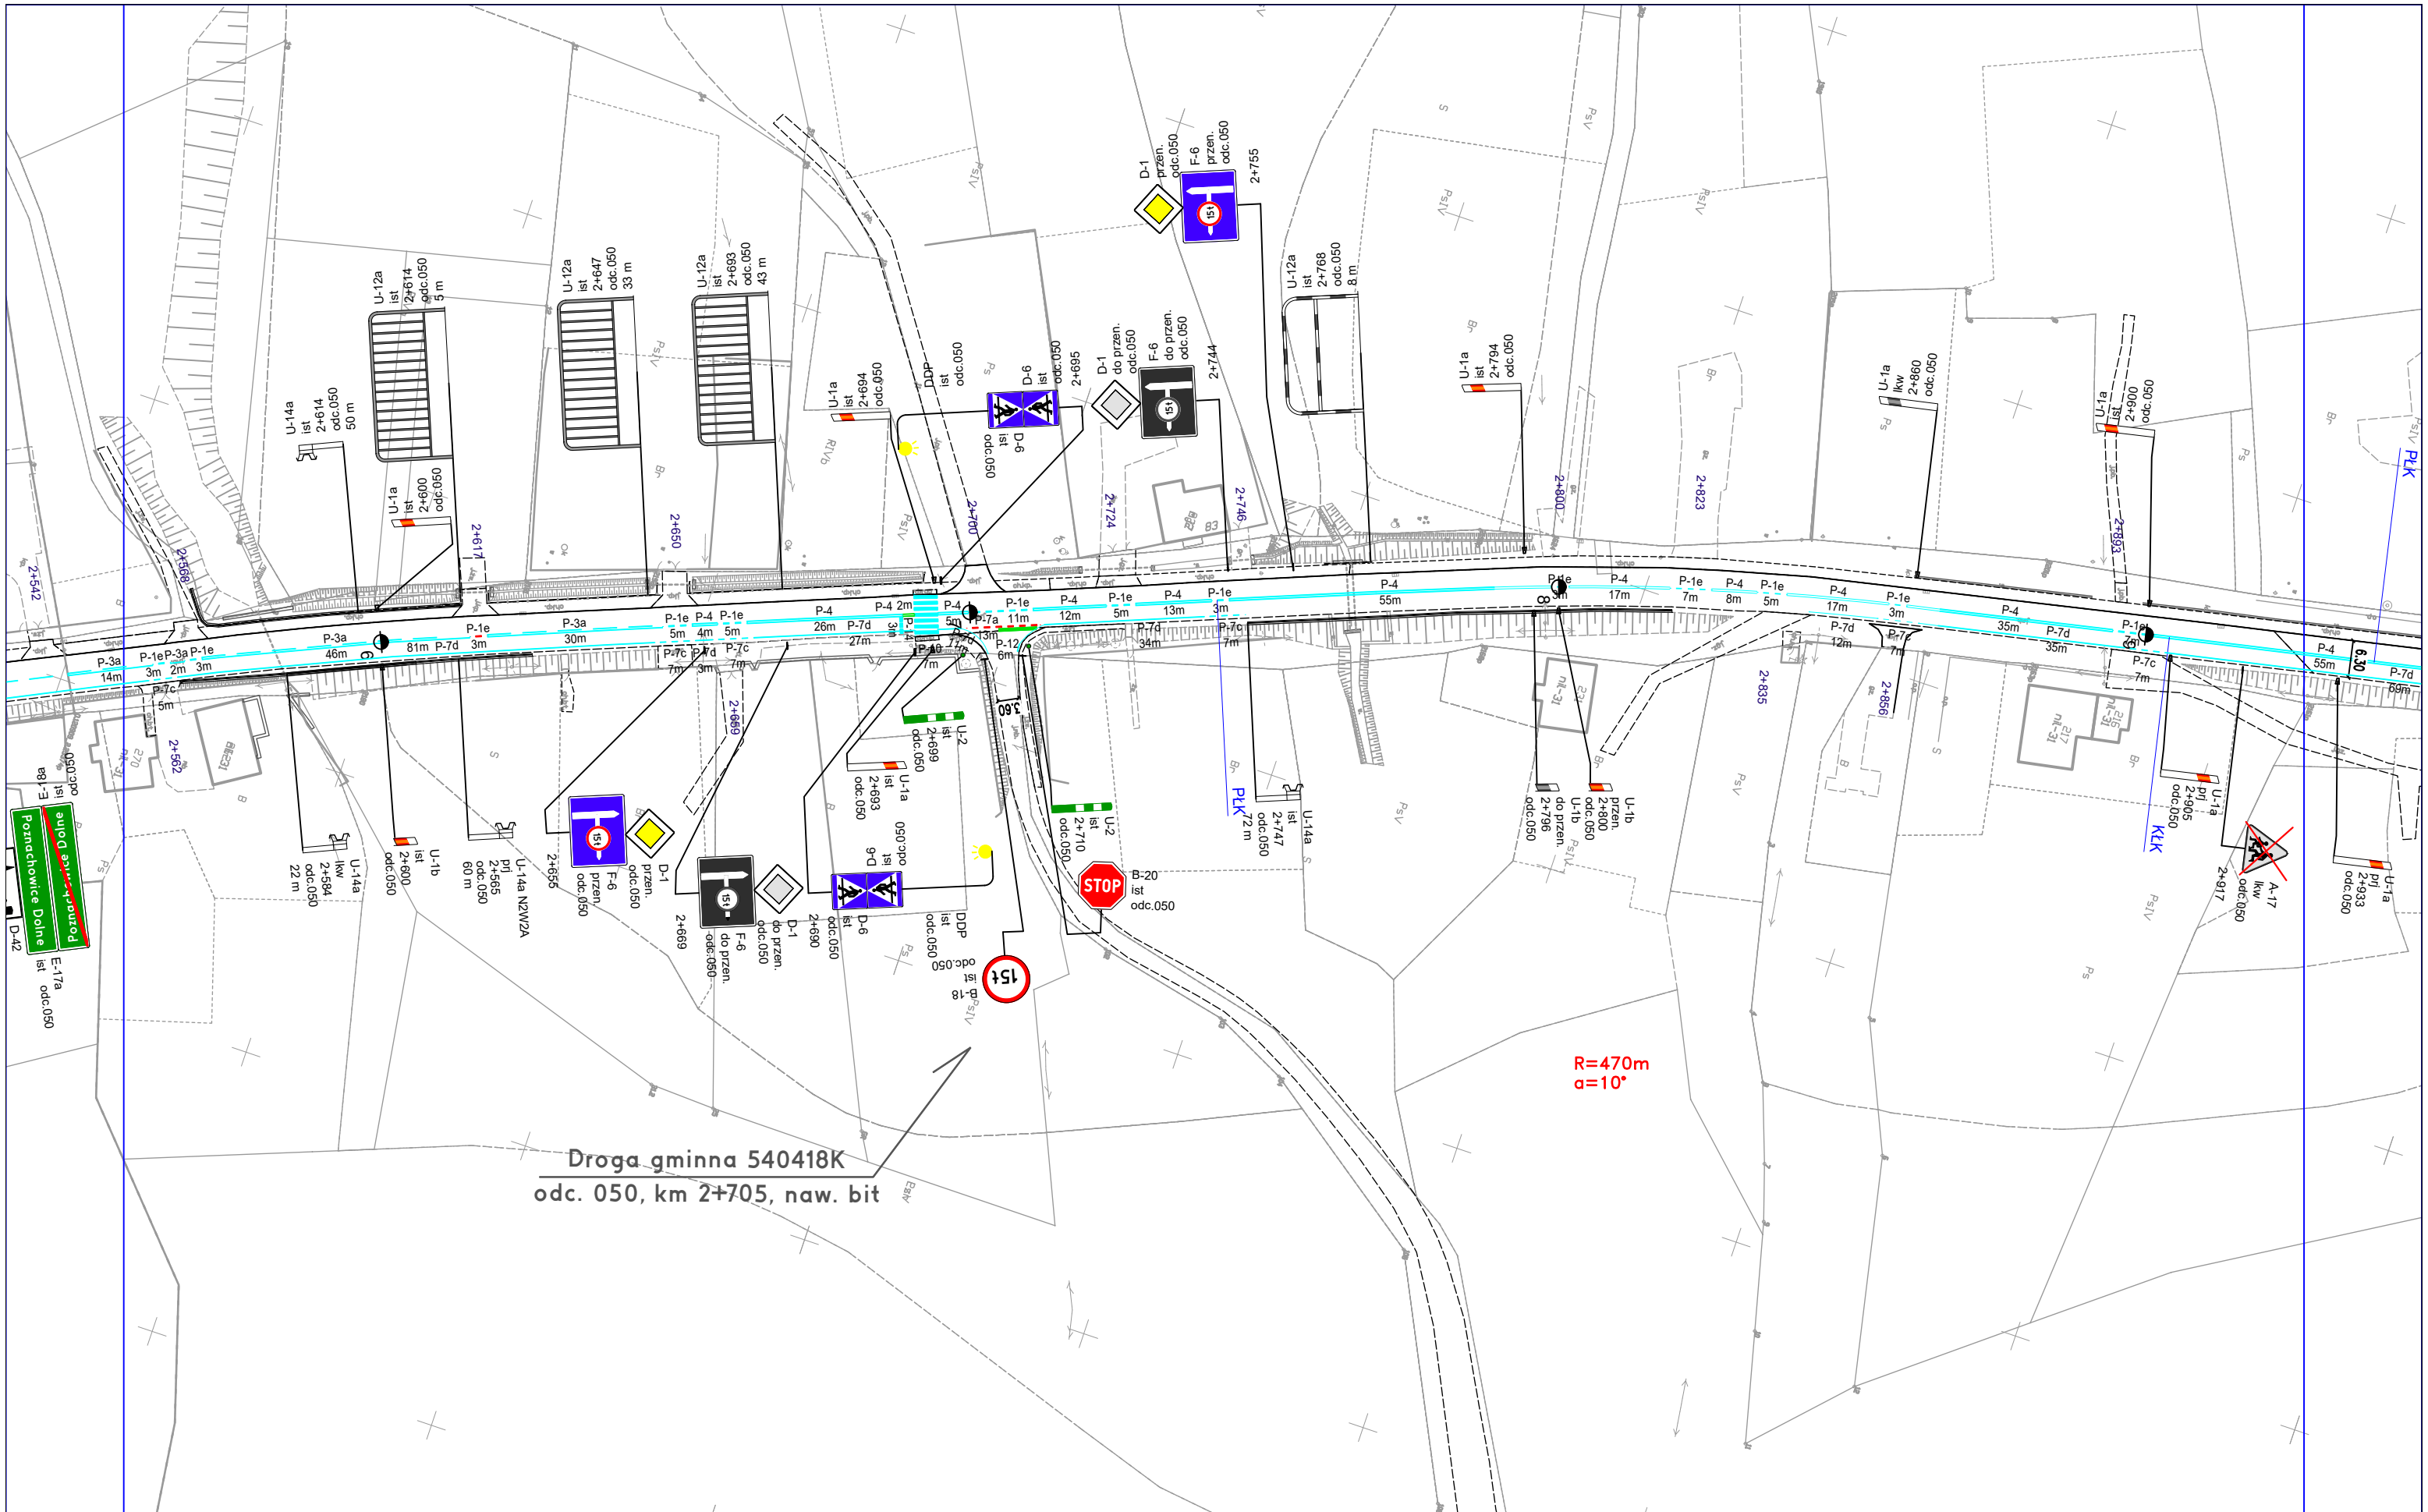

DROGA WOJEWÓDZKA

964

Inwestor:

MAŁOPOLSKA
Zarząd Województwa
Małopolskiego
ul. Basztowa 22, 31-156 Kraków



ZDW
Zarząd Dróg Wojewódzkich w Krakowie
ul. Głowackiego 56, 30-085 Kraków
INSTYTUCJA WOJEWÓDZTWA MAŁOPOLSKIEGO

Projektant:



mgr inż. Wojciech Twardzik

TRAFFIC PROJECT
ul. Siostry Elżbiety Czackiej 25G
32-005 Niepolomice
tel.: +48 513 163 873
e-mail: wojciech@twardzik.pl

Temat:


Projekt stałej organizacji ruchu
w ciągu drogi wojewódzkiej nr 964
Kasina Wielka - Dobczyce - Wieliczka
km 0+000 (odc.ref.010) do km 0+607 (odc.ref.260)

Tytuł rysunku:

Plan sytuacyjny

Data opracowania: czerwiec 2023

Skala: 1:1000 rys.nr: 36

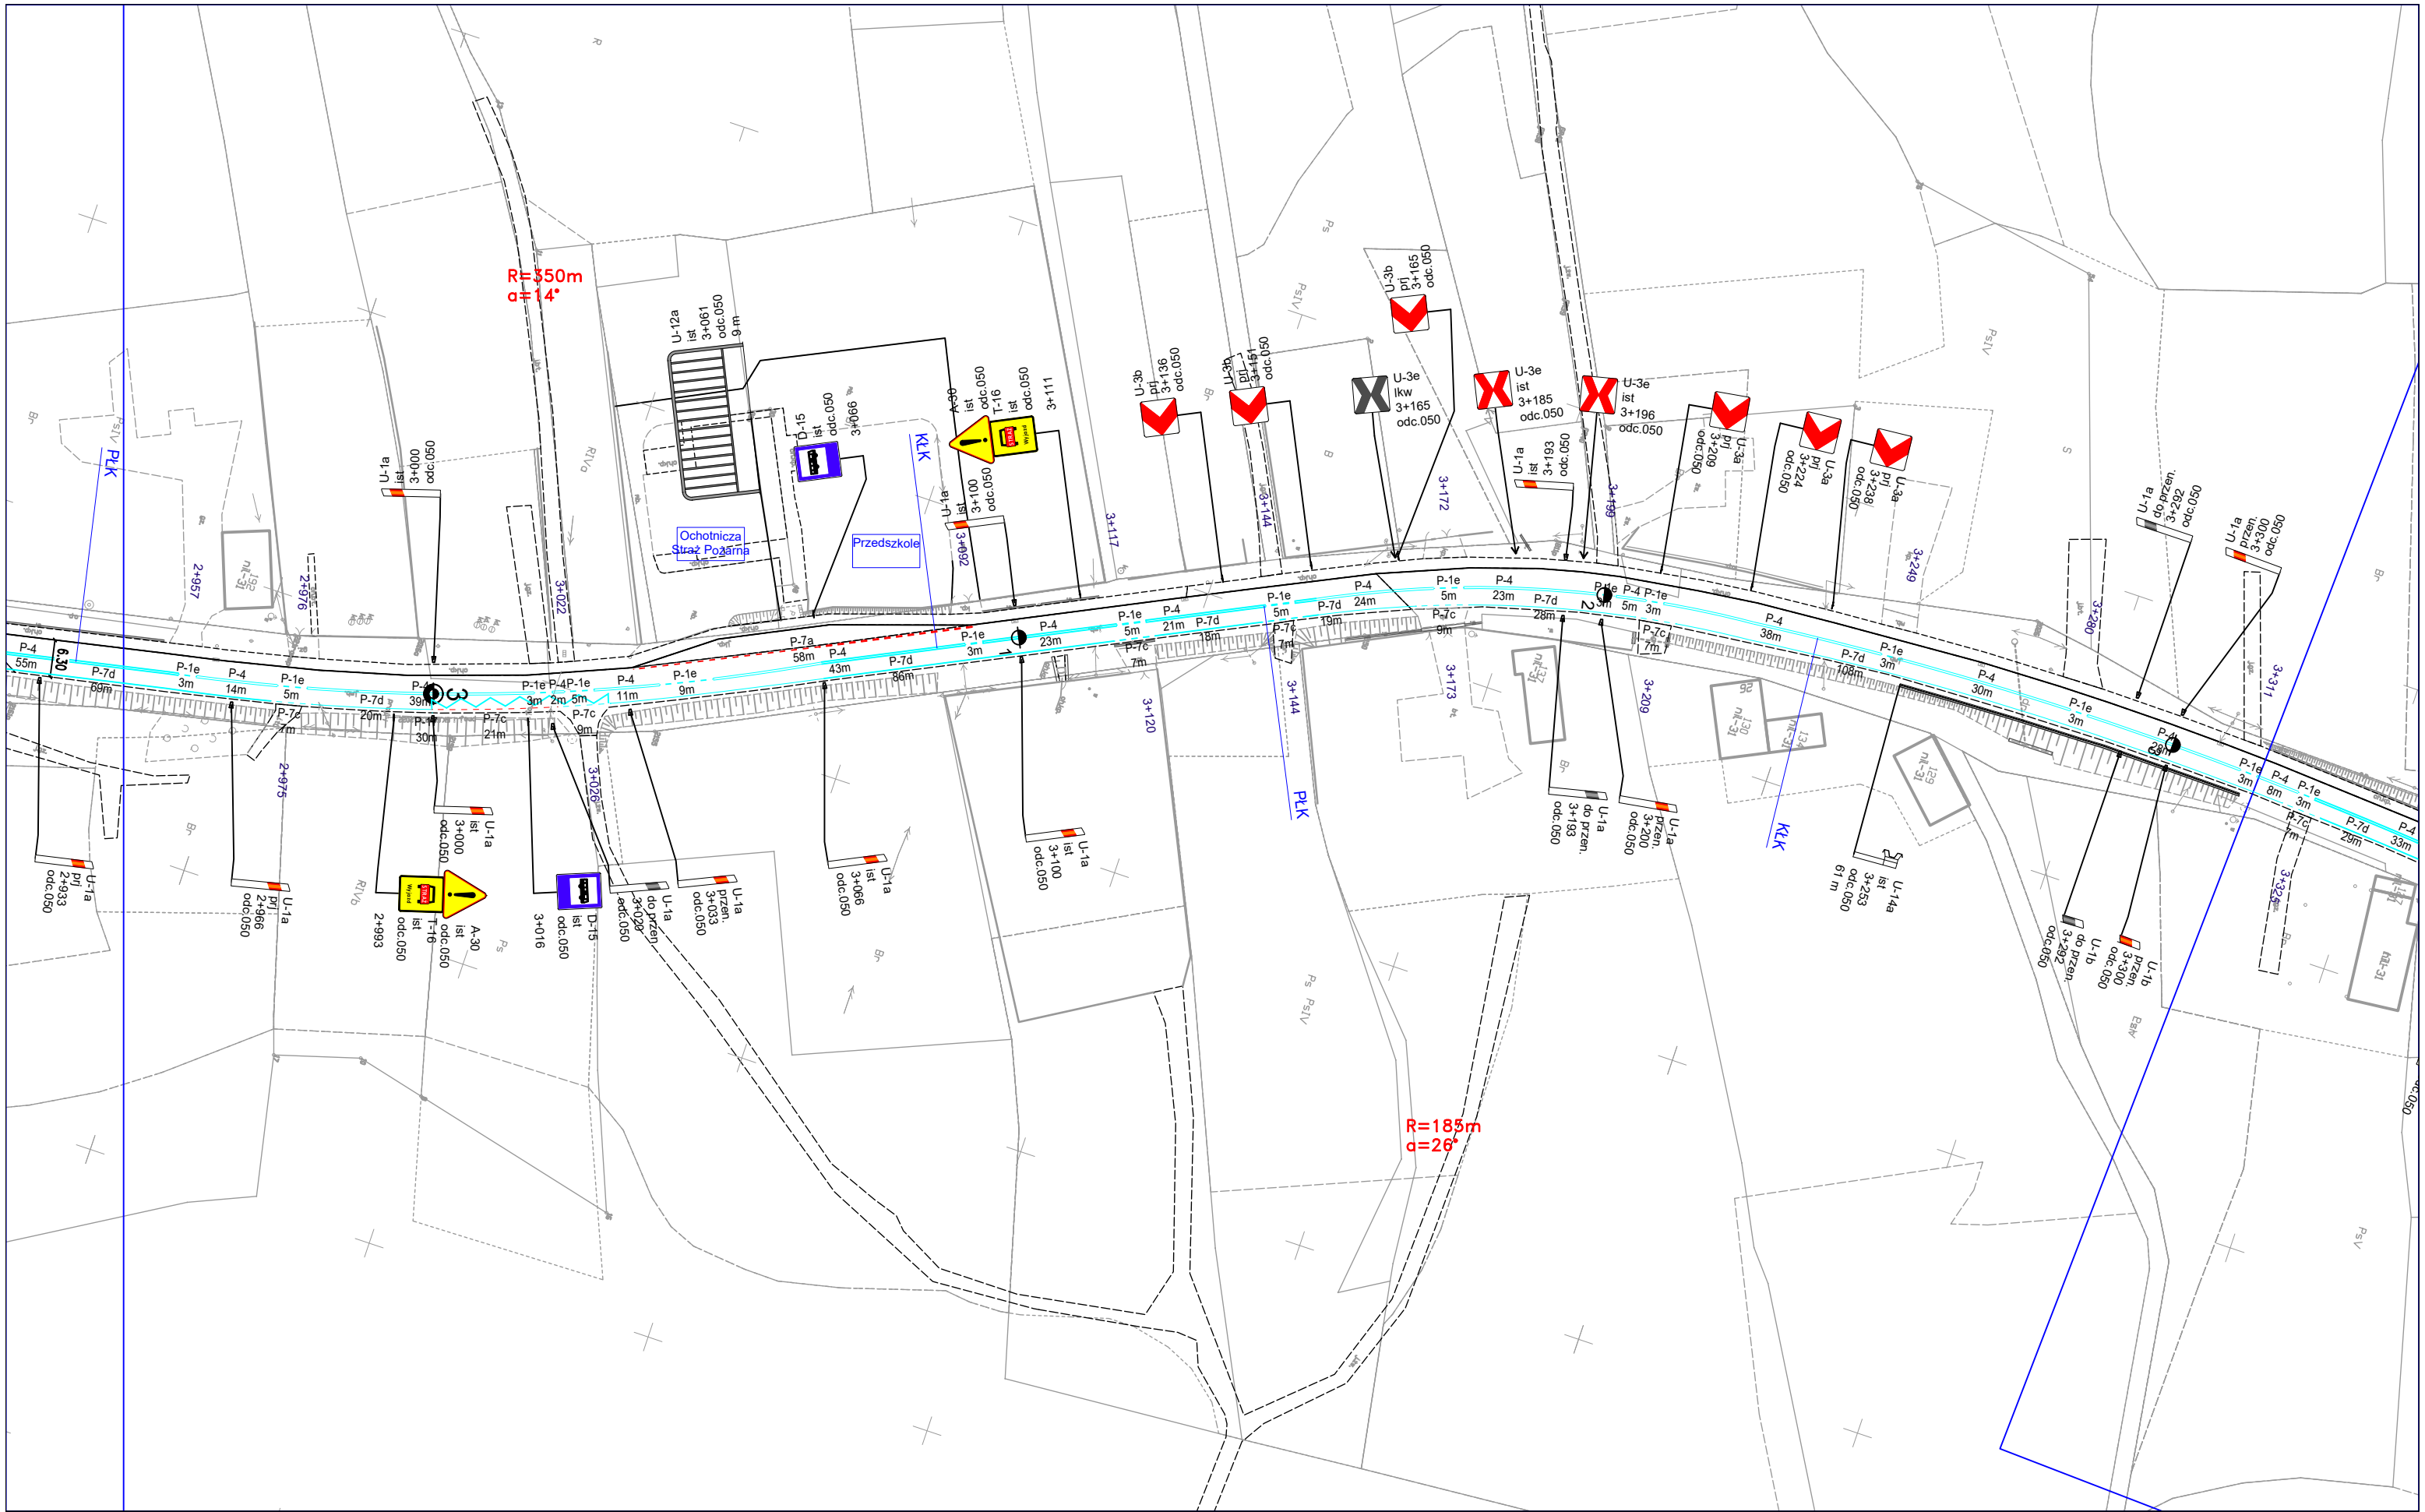

DROGA WOJEWÓDZKA
964

Inwestor:
MAŁOPOLSKA
Zarząd Województwa
Małopolskiego
ul. Basztowa 22, 31-156 Kraków

ZDW
Zarząd Dróg Wojewódzkich w Krakowie
ul. Głowackiego 56, 30-085 Kraków
INSTYTUCJA WOJEWÓDZTWA MAŁOPOLSKIEGO

Projektant:
Traffic Project
mgr inż. **Wojciech Twardzik**


TRAFFIC PROJECT
ul. Siostry Elżbiety Czackiej 25G
32-005 Niepolomice
tel.: +48 513 163 873
e-mail: wojciech@twardzik.pl

Temat:
**Projekt stałej organizacji ruchu
w ciągu drogi wojewódzkiej nr 964
Kasina Wielka - Dobczyce - Wieliczka**
km 0+000 (odc.ref.010) do km 0+607 (odc.ref.260)

Tytuł rysunku:
Plan sytuacyjny

Data opracowania: czerwiec 2023

Skala: 1:1000 rys.nr: 37

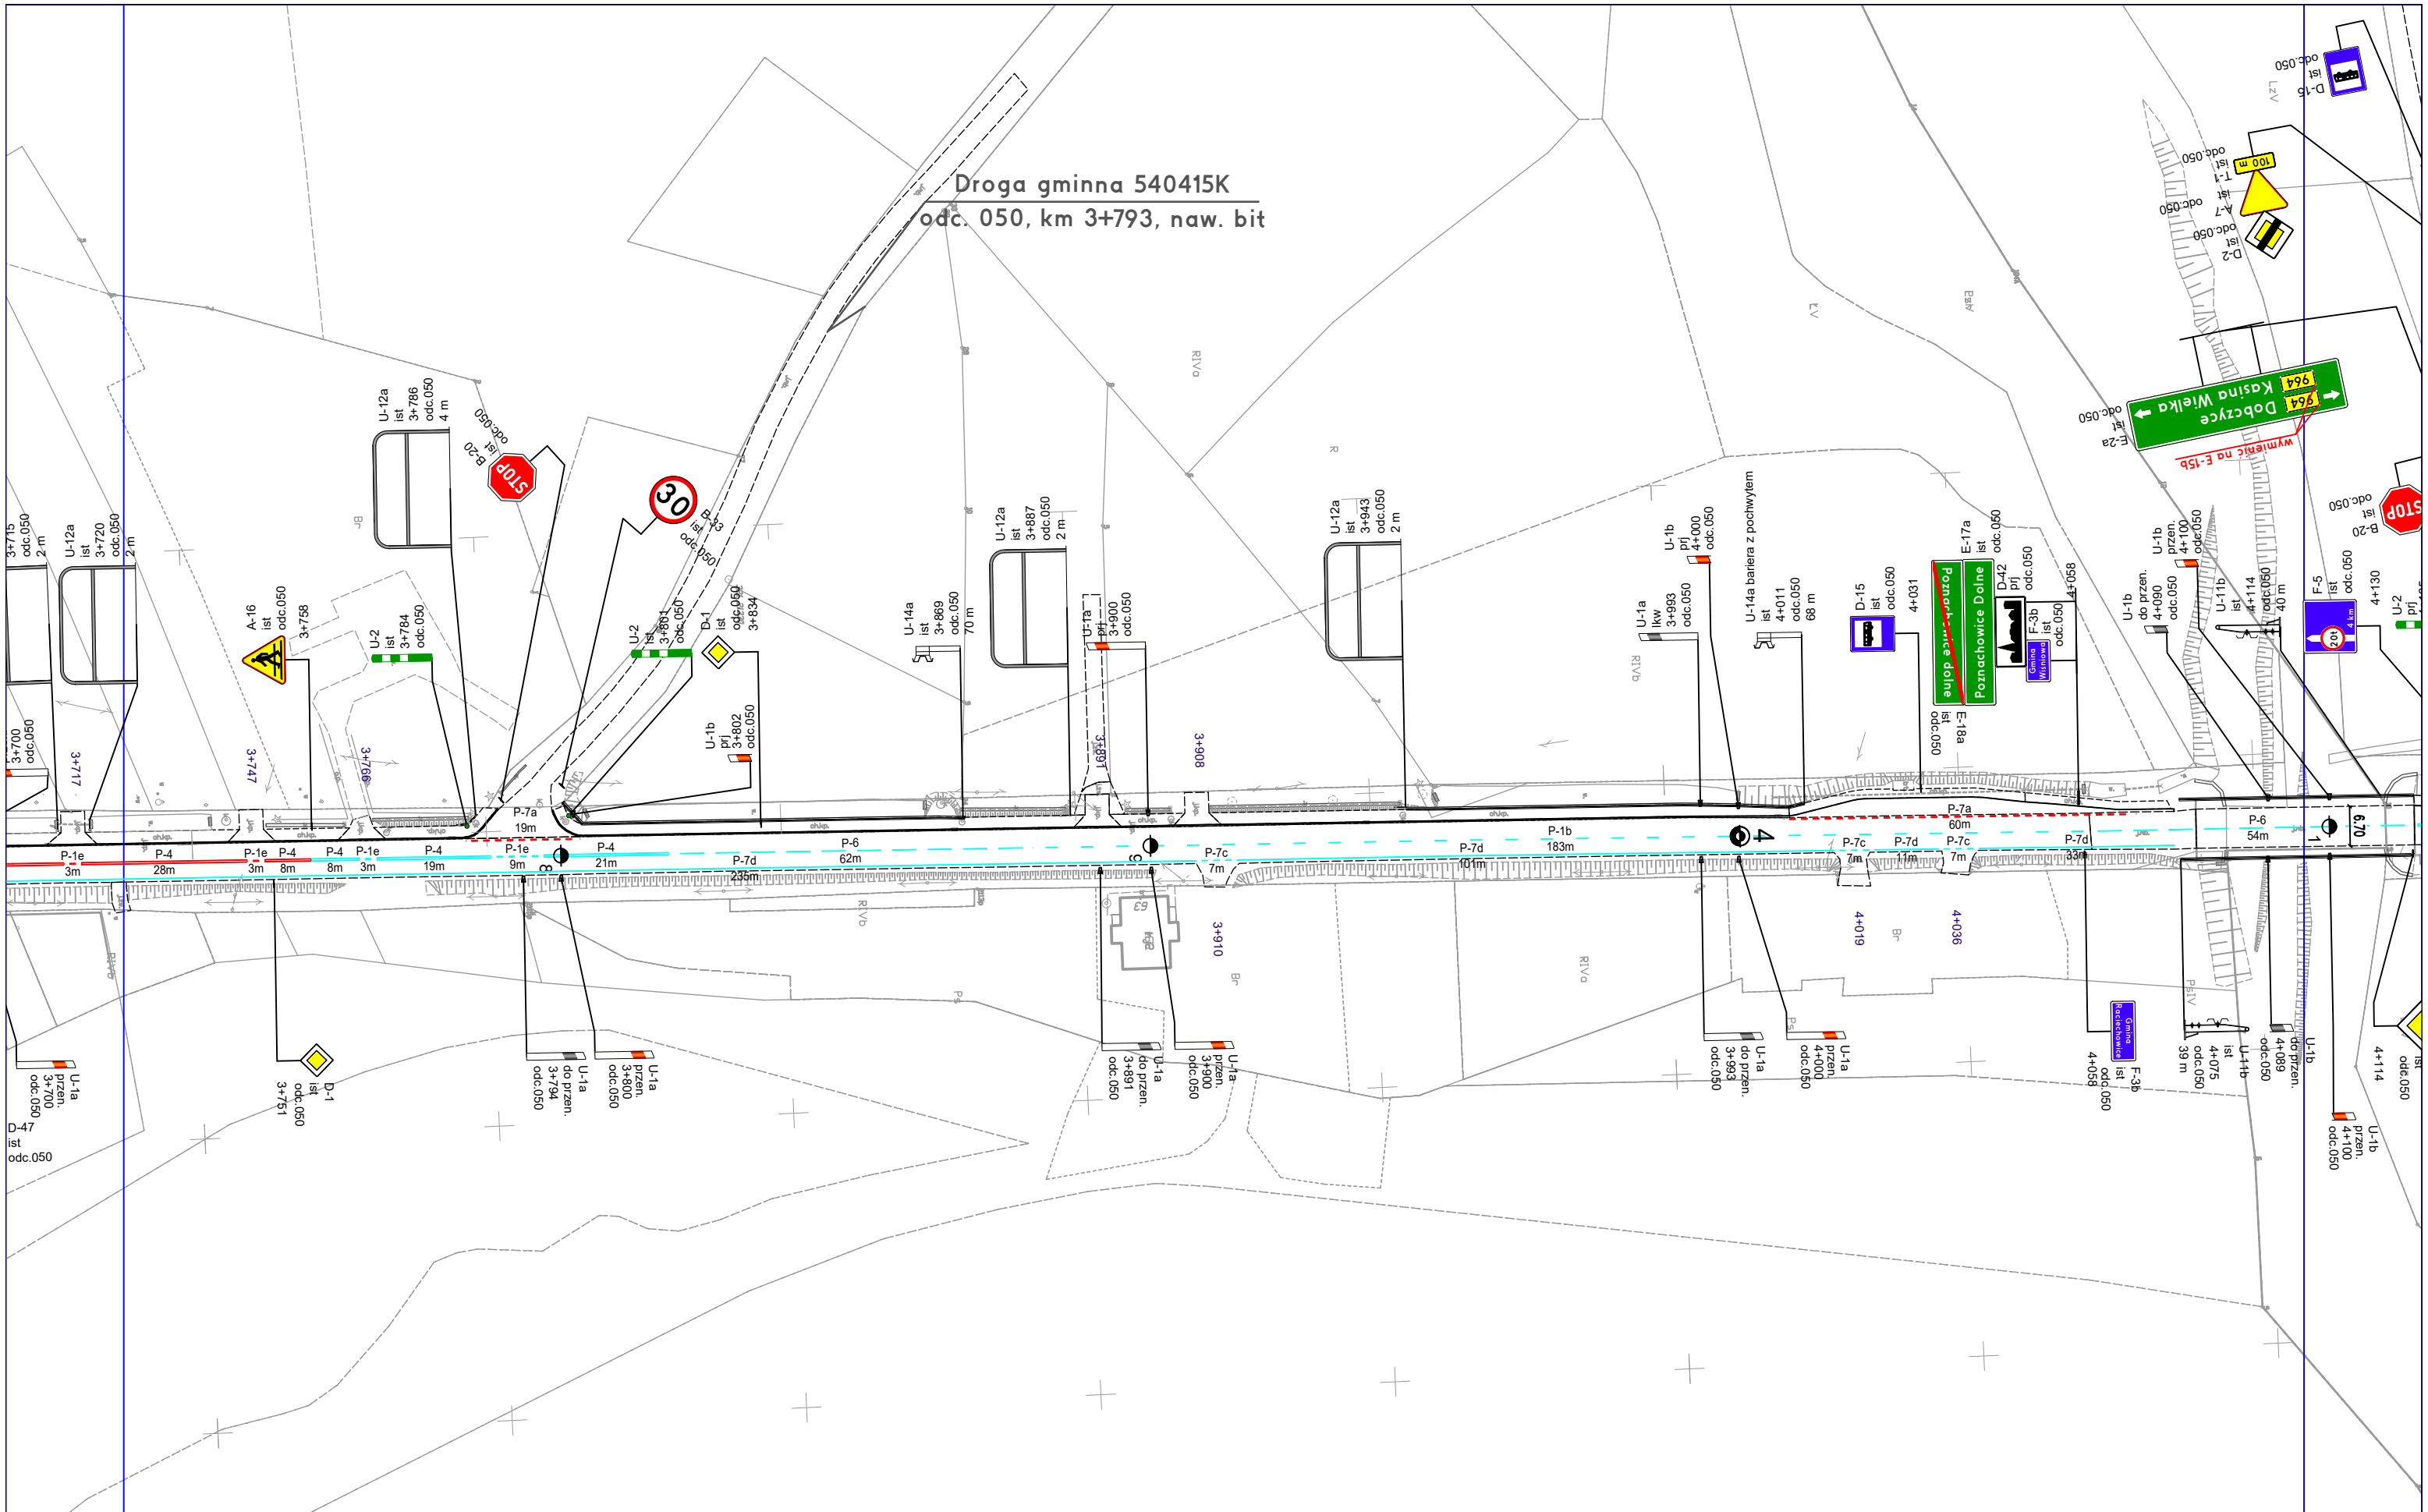

DROGA WOJEWÓDZKA

964

Inwestor:

MAŁOPOLSKA
Zarząd Województwa
Małopolskiego
ul. Basztowa 22, 31-156 Kraków



ZDW
Zarząd Dróg Wojewódzkich w Krakowie
ul. Głowackiego 56, 30-085 Kraków
INSTYTUCJA WOJEWÓDZTWA MAŁOPOLSKIEGO

Projektant:



mgr inż. Wojciech Twardzik

TRAFFIC PROJECT
ul. Siostry Elżbiety Czackiej 25G
32-005 Niepolomice
tel.: +48 513 163 873
e-mail: wojciech@twardzik.pl

Twardzik

Temat:


Projekt stałej organizacji ruchu
w ciągu drogi wojewódzkiej nr 964
Kasina Wielka - Dobczyce - Wieliczka
km 0+000 (odc.ref.010) do km 0+607 (odc.ref.260)

Tytuł rysunku:

Plan sytuacyjny

Data opracowania: czerwiec 2023

Skala: 1:1000 rys.nr: 39

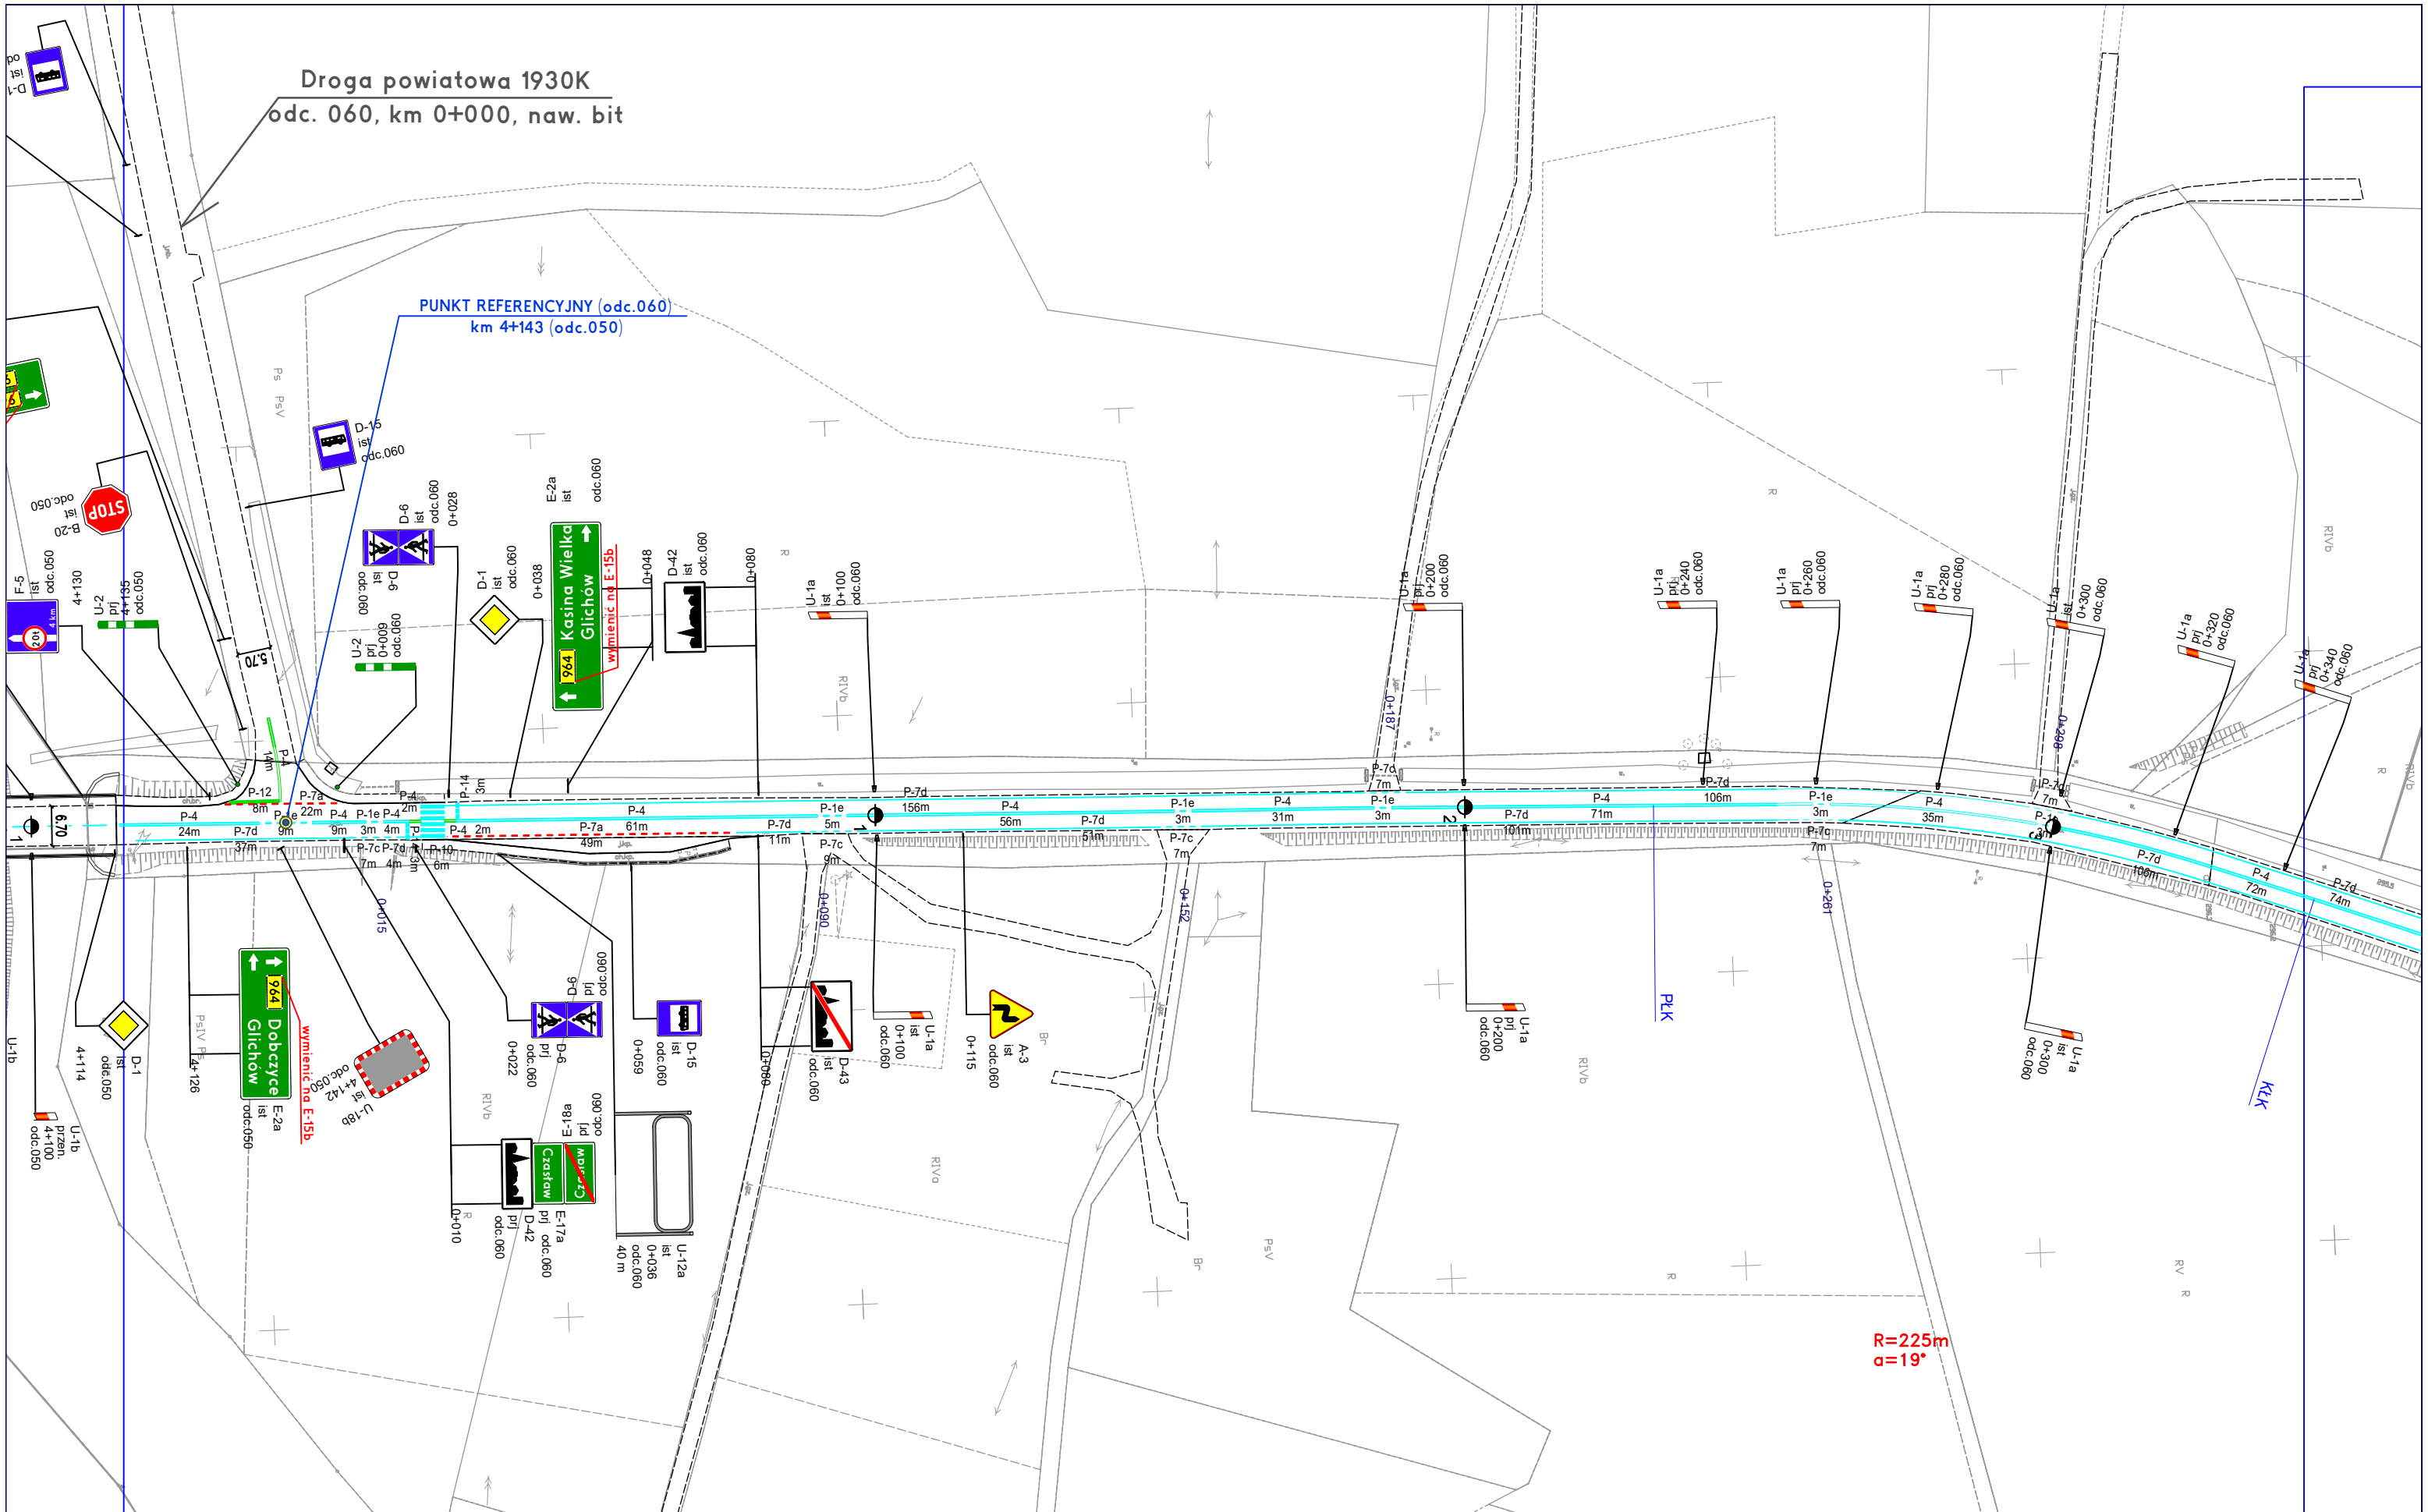

DROGA WOJEWÓDZKA

964

Inwestor:

MAŁOPOLSKA
Zarząd Województwa
Małopolskiego
ul. Basztowa 22, 31-156 Kraków



ZDW
Zarząd Dróg Wojewódzkich w Krakowie
ul. Głowackiego 56, 30-085 Kraków
INSTYTUCJA WOJEWÓDZTWA MAŁOPOLSKIEGO

Projektant:



mgr inż. Wojciech Twardzik

TRAFFIC PROJECT
ul. Siostry Elżbiety Czackiej 25G
32-005 Niepolomice
tel.: +48 513 163 873
e-mail: wojciech@twardzik.pl

Temat:

Projekt stałej organizacji ruchu
w ciągu drogi wojewódzkiej nr 964
Kasina Wielka - Dobczyce - Wieliczka
km 0+000 (odc.ref.010) do km 0+607 (odc.ref.260)

Tytuł rysunku:

Plan sytuacyjny

Data opracowania: czerwiec 2023

Skala: 1:1000 rys.nr: 40