

**DROGA WOJEWÓDZKA**

**964**

Inwestor:

**MAŁOPOLSKA**  
Zarząd Województwa  
Małopolskiego  
ul. Basztowa 22, 31-156 Kraków



**ZDW**

Zarząd Dróg Wojewódzkich w Krakowie  
ul. Głowackiego 56, 30-085 Kraków

INSTYTUCJA WOJEWÓDZTWA MAŁOPOLSKIEGO

Projektant:



mgr inż. **Wojciech Twardzik**

**TRAFFIC PROJECT**  
ul. Siostry Elżbiety Czackiej 25G  
32-005 Niepolomice  
tel.: +48 513 163 873  
e-mail: wojciech@twardzik.pl

*Twardzik*

Temat:

**Projekt stałej organizacji ruchu  
w ciągu drogi wojewódzkiej nr 964  
Kasina Wielka - Dobczyce - Wieliczka**  
km 0+000 (odc.ref.010) do km 0+607 (odc.ref.260)

Tytuł rysunku:


**Plan sytuacyjny**

Data opracowania: czerwiec 2023

Skala: 1:1000 rys.nr: 62

## 964

Skala:	1:1000	rys.nr:	63
--------	--------	---------	----

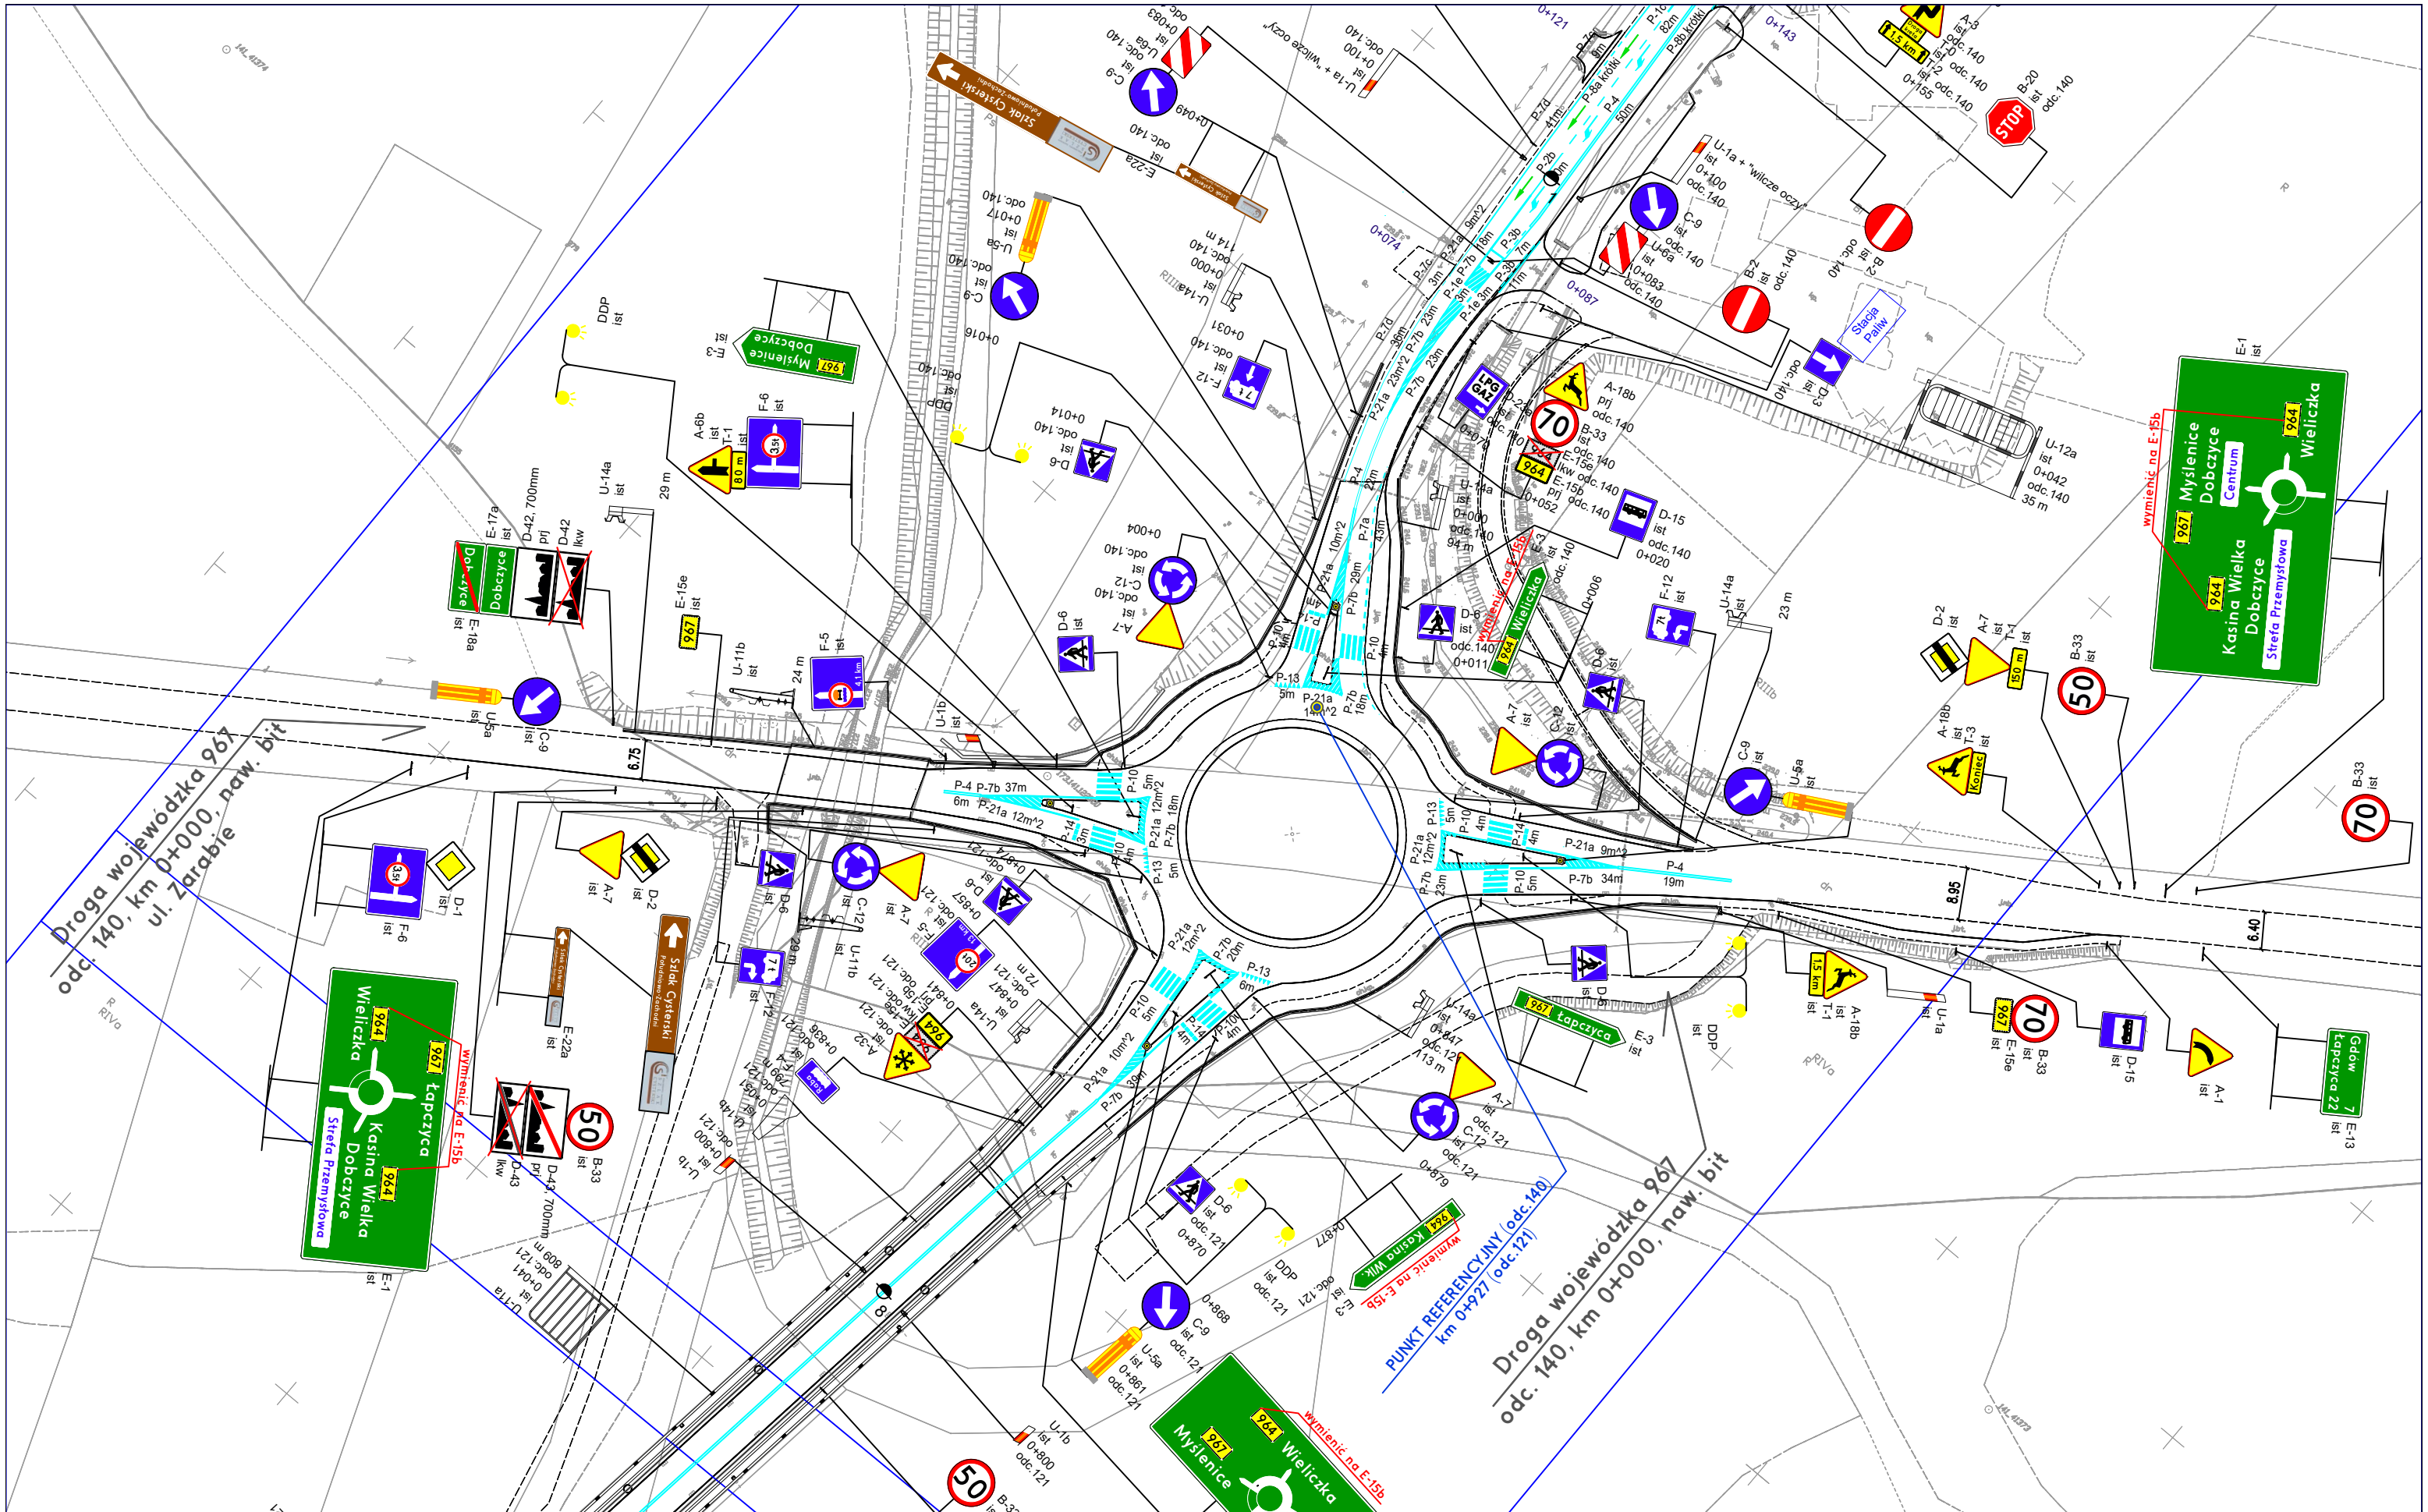

DROGA WOJEWÓDZKA

964

Inwestor:

MAŁOPOLSKA  
Zarząd Województwa  
Małopolskiego  
ul. Basztowa 22, 31-156 Kraków



ZDW  
Zarząd Dróg Wojewódzkich w Krakowie  
ul. Głowackiego 56, 30-085 Kraków

INSTYTUCJA WOJEWÓDZTWA MAŁOPOLSKIEGO

Projektant:



mgr inż. Wojciech Twardzik

TRAFFIC PROJECT  
ul. Siostry Elżbiety Czackiej 25G  
32-005 Niepolomice  
tel.: +48 513 163 873  
e-mail: wojciech@twardzik.pl

Temat:

Projekt stałej organizacji ruchu  
w ciągu drogi wojewódzkiej nr 964  
Kasina Wielka - Dobczyce - Wieliczka  
km 0+000 (odc.ref.010) do km 0+607 (odc.ref.260)

Tytuł rysunku:


Plan sytuacyjny

Data opracowania: czerwiec 2023

Skala: 1:1000 rys.nr: 63a



Droga powiatowa 1954K  
odc. 150, km 0+000, naw. bit

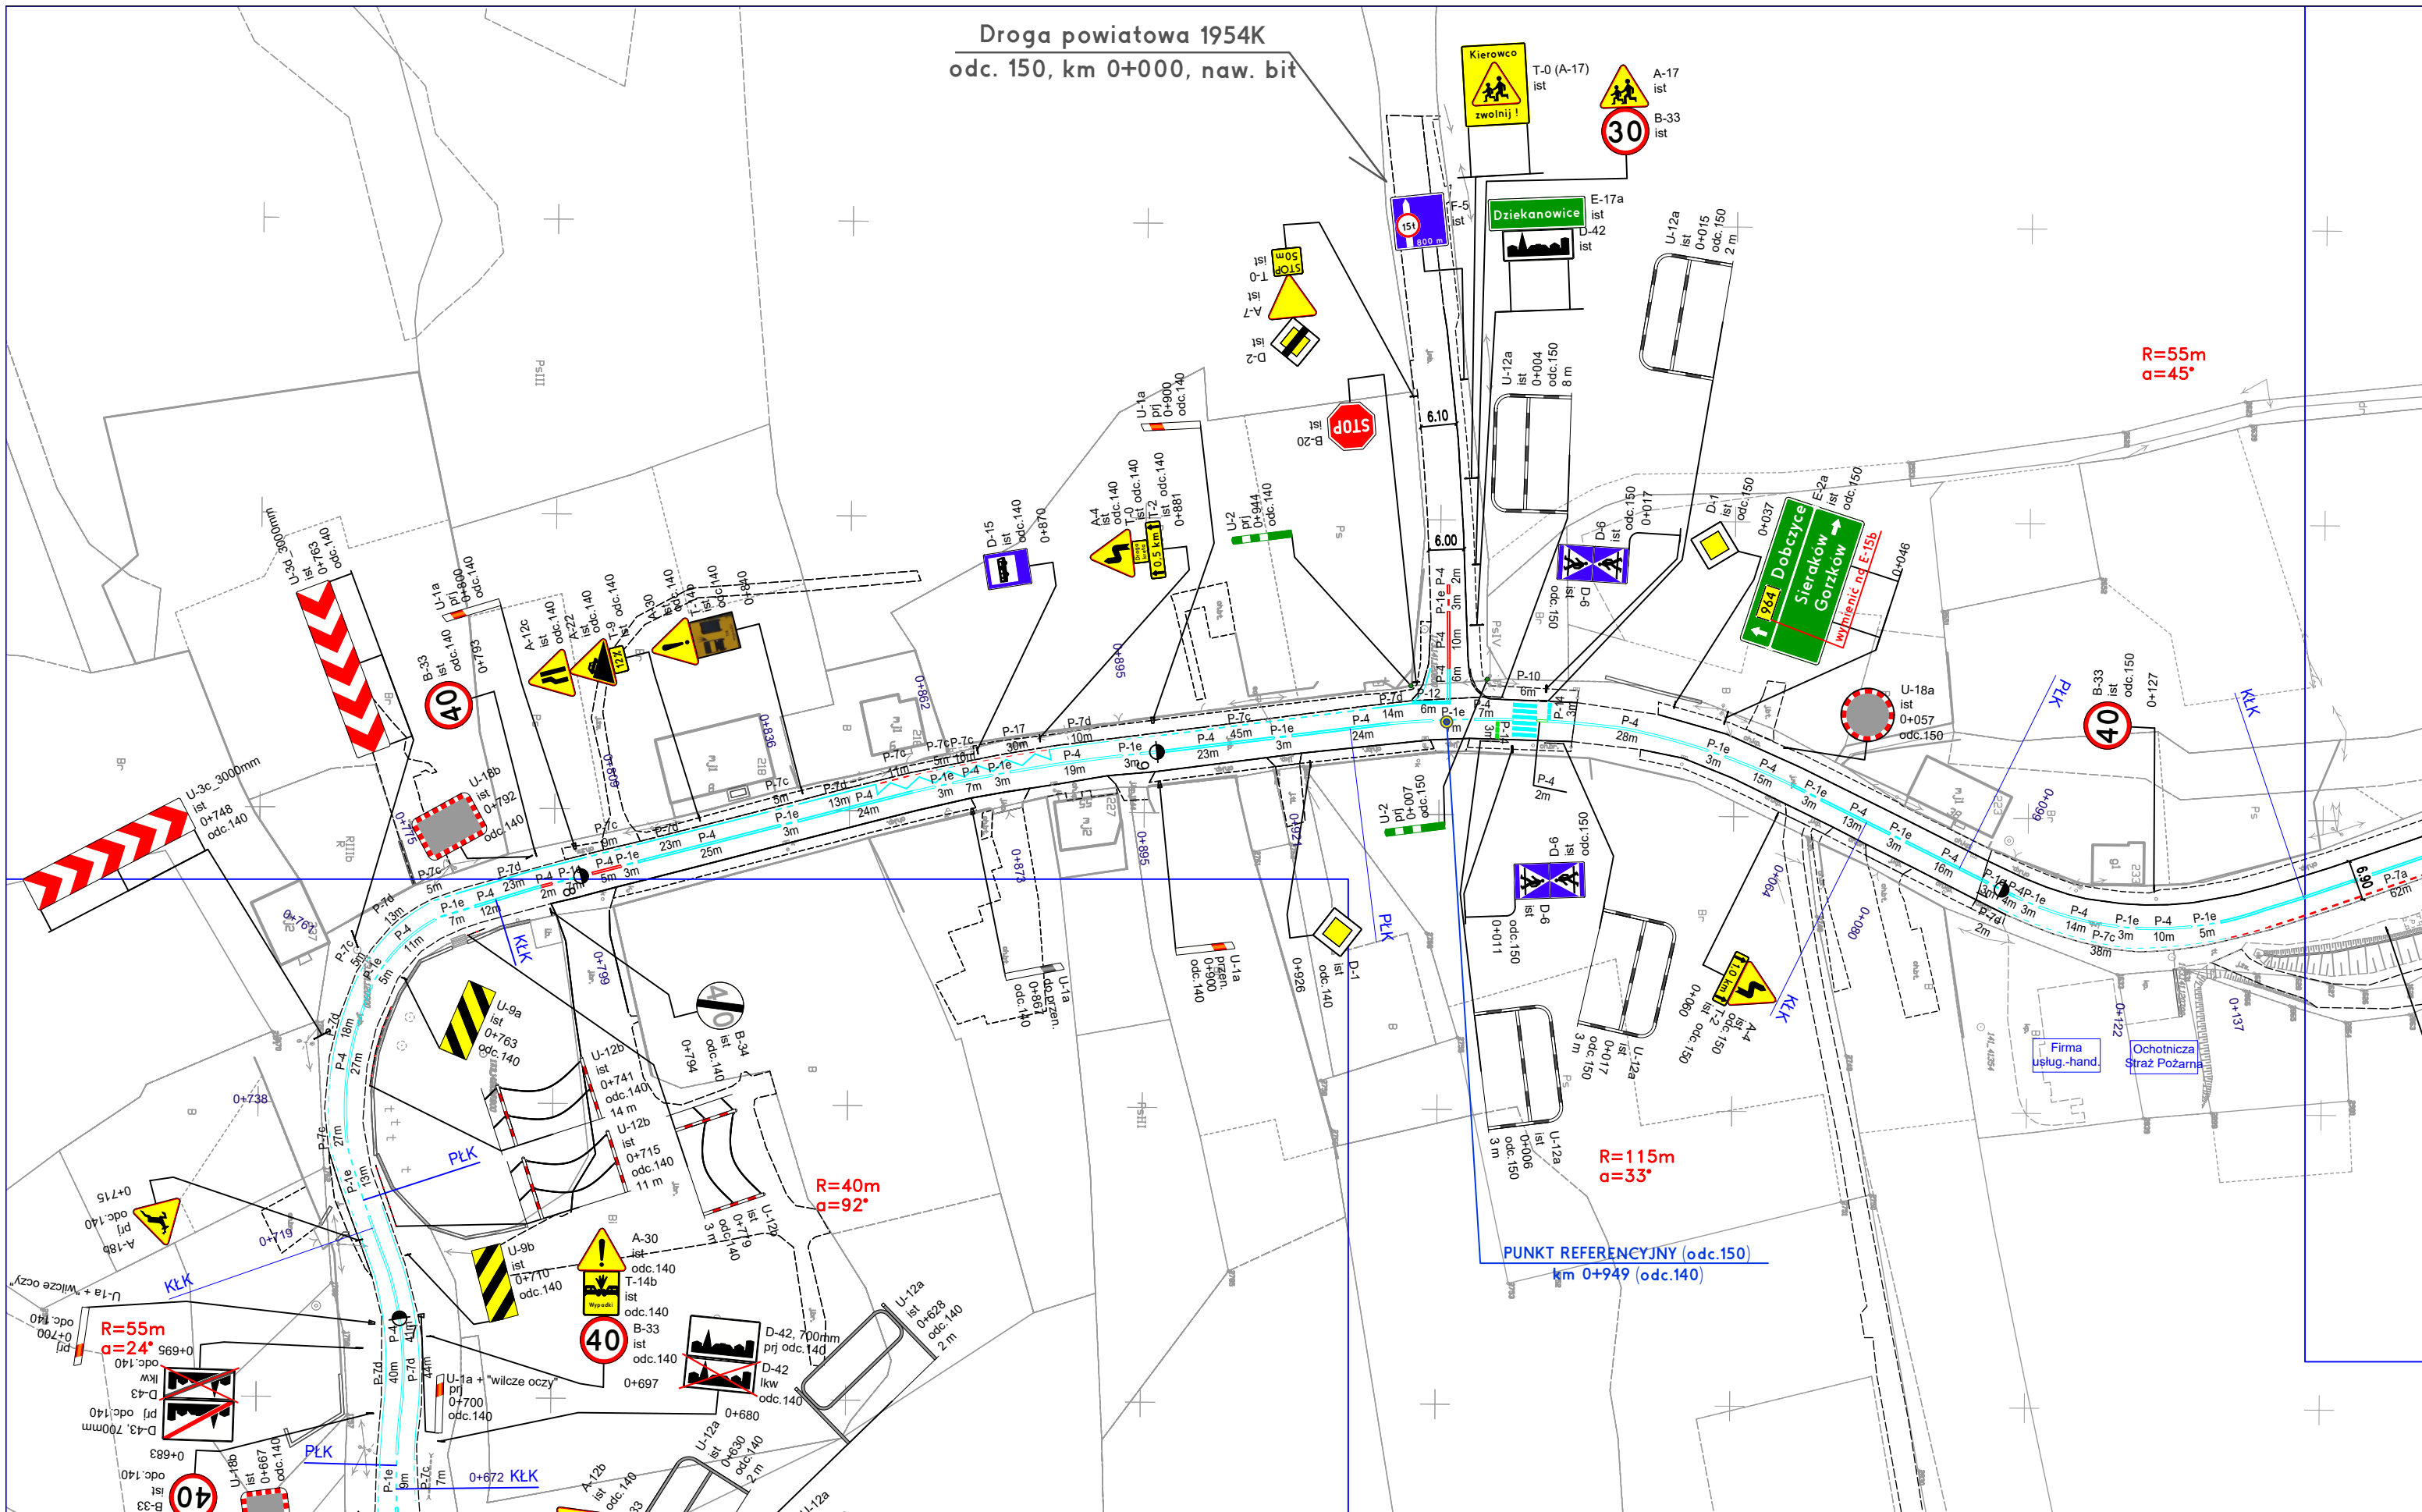

DROGA WOJEWÓDZKA

964

Investor:

MAŁOPOLSKA  
Zarząd Województwa  
Małopolskiego

ul. Basztowa 22, 31-156 Kraków



ZDW

Zarząd Dróg Wojewódzkich w Krakowie  
ul. Głowackiego 56, 30-085 Kraków  
INSTYTUCJA WOJEWÓDZTWA MAŁOPOLSKIEGO

Projektant:



mgr inż. Wojciech Twardzik

TRAFFIC PROJECT  
ul. Siostry Elżbiety Czackiej 25G  
32-005 Niepolomice  
tel.: +48 513 163 873  
e-mail: wojciech@twardzik.pl

Temat:


Projekt stałej organizacji ruchu  
w ciągu drogi wojewódzkiej nr 964  
Kasina Wielka - Dobczyce - Wieliczka  
km 0+000 (odc.ref.010) do km 0+607 (odc.ref.260)

Tytuł rysunku:

Plan sytuacyjny

Data opracowania: czerwiec 2023

Skala: 1:1000 rys.nr: 65

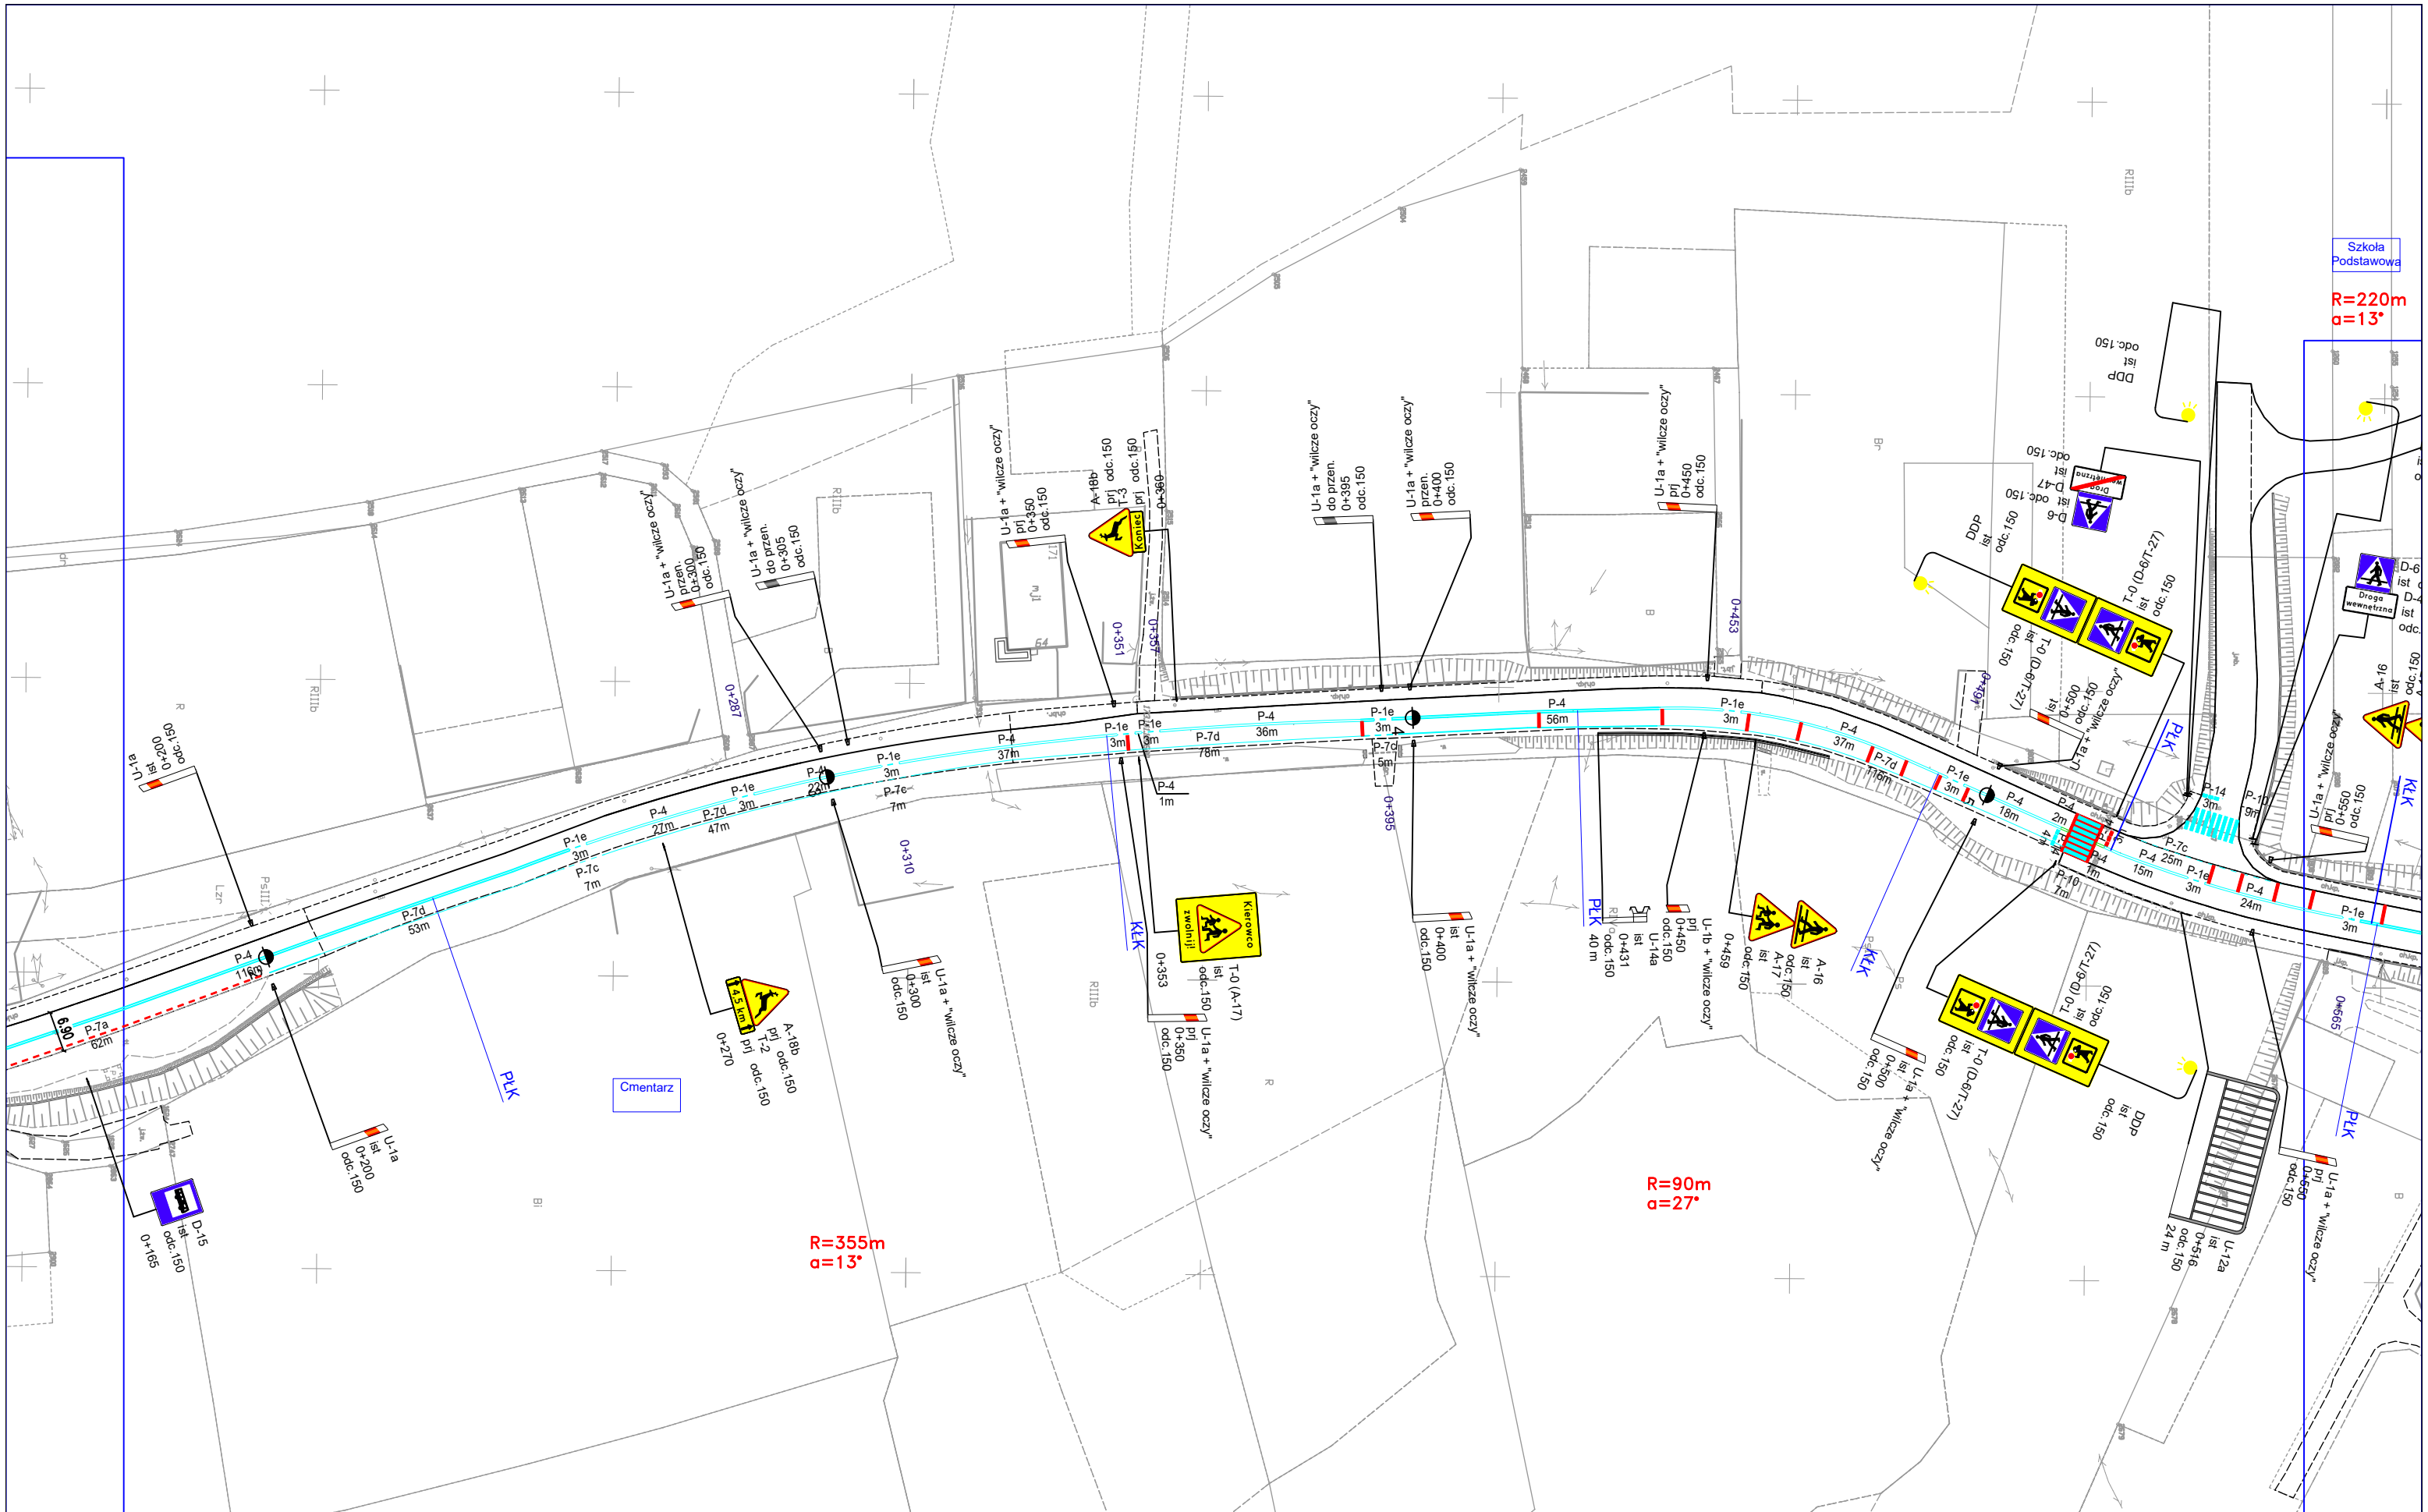

**DROGA WOJEWÓDZKA**

**964**

Inwestor:

**MAŁOPOLSKA**

**Zarząd Województwa Małopolskiego**

ul. Basztowa 22, 31-156 Kraków

**ZDW**

**Zarząd Dróg Wojewódzkich w Krakowie**

ul. Głowackiego 56, 30-085 Kraków

**INSTYTUCJA WOJEWÓDZTWA MAŁOPOLSKIEGO**

Projektant:

**Traffic Project**

**TRAFFIC PROJECT**

ul. Siostry Elżbiety Czackiej 25G

32-005 Niepolomice

tel.: +48 513 163 873

e-mail: wojciech@twardzik.pl

mgr inż. **Wojciech Twardzik**

Temat:

**Projekt stałej organizacji ruchu**

**w ciągu drogi wojewódzkiej nr 964**

**Kasina Wielka - Dobczyce - Wieliczka**

km 0+000 (odc.ref.010) do km 0+607 (odc.ref.260)


Tytuł rysunku:

**Plan sytuacyjny**

Data opracowania: czerwiec 2023

Skala: 1:1000 rys.nr: 66



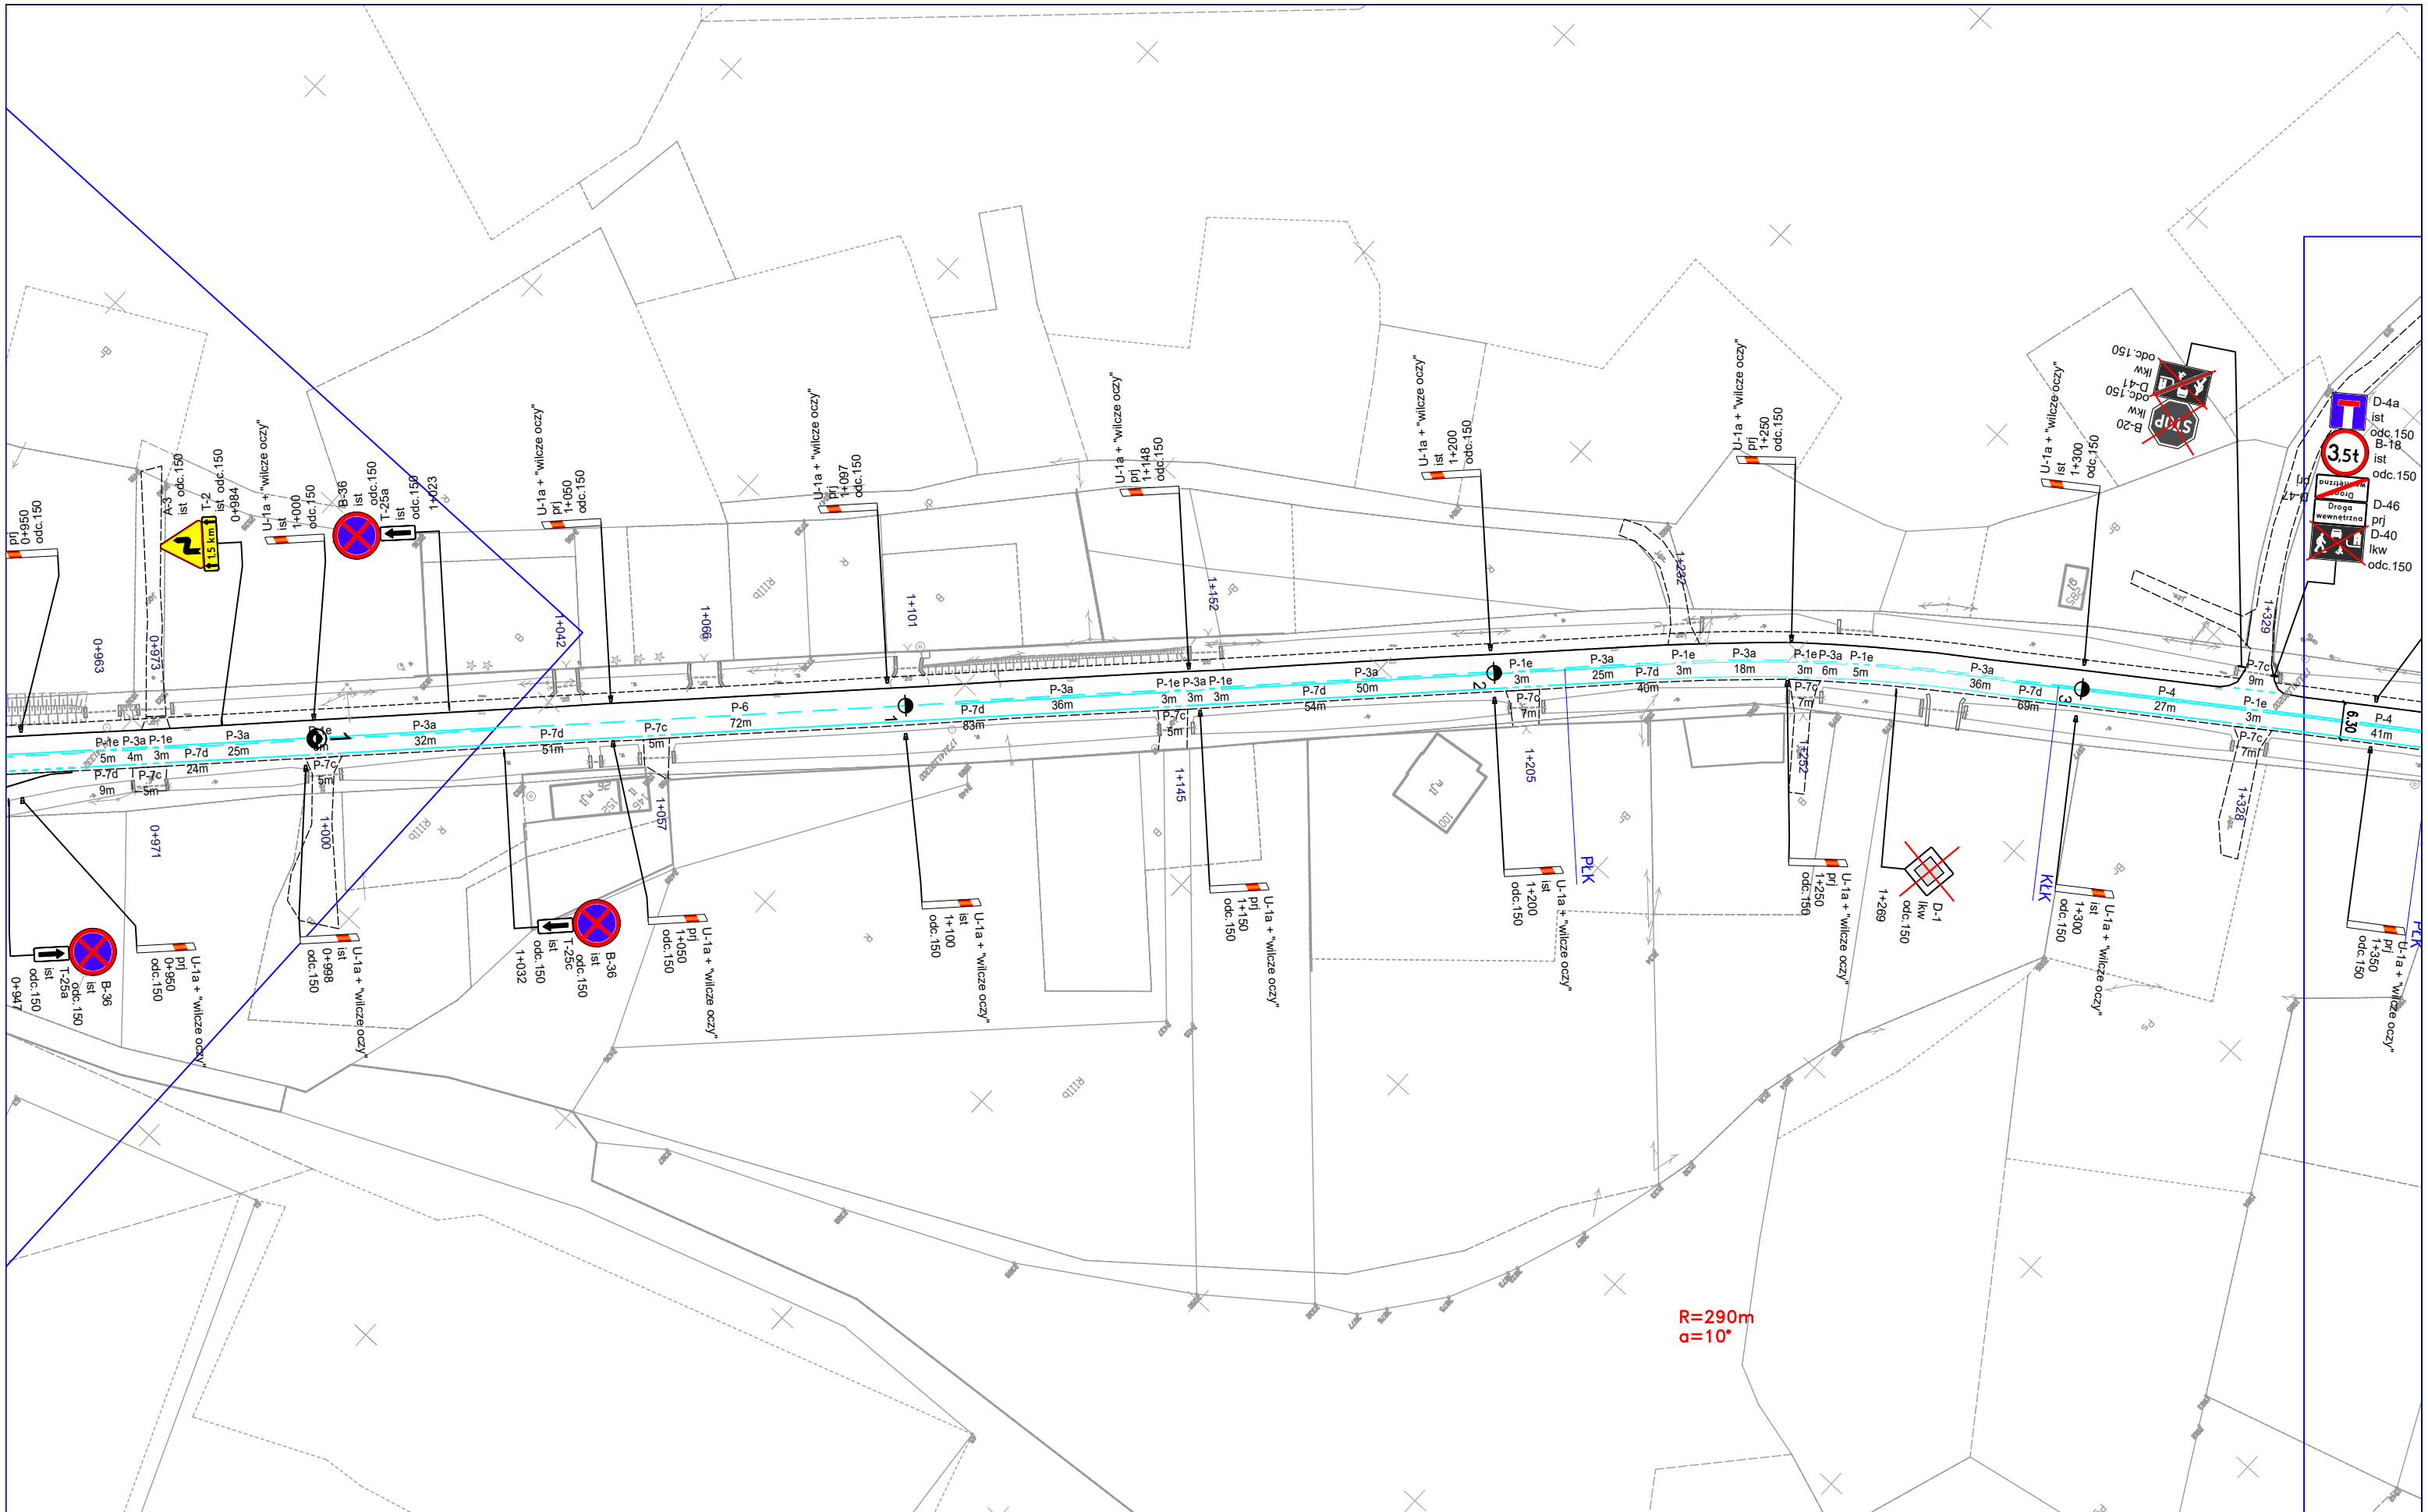

DROGA WOJEWÓDZKA

964

Inwestor:

MAŁOPOLSKA  
Zarząd Województwa  
Małopolskiego  
ul. Basztowa 22, 31-156 Kraków



ZDW

Zarząd Dróg Wojewódzkich w Krakowie  
ul. Główna 56, 30-085 Kraków  
INSTYTUCJA WOJEWÓDZTWA MAŁOPOLSKIEGO

Projektant:



mgr inż. Wojciech Twardzik

TRAFFIC PROJECT  
ul. Siostry Elżbiety Czackiej 25G  
32-005 Niepolomice  
tel.: +48 513 163 873  
e-mail: wojciech@twardzik.pl

Temat:

Projekt stałej organizacji ruchu  
w ciągu drogi wojewódzkiej nr 964  
Kasina Wielka - Dobczyce - Wieliczka  
km 0+000 (odc.ref.010) do km 0+607 (odc.ref.260)

Tytuł rysunku:

Plan sytuacyjny


Data opracowania: czerwiec 2023

Skala: 1:1000 rys.nr: 68







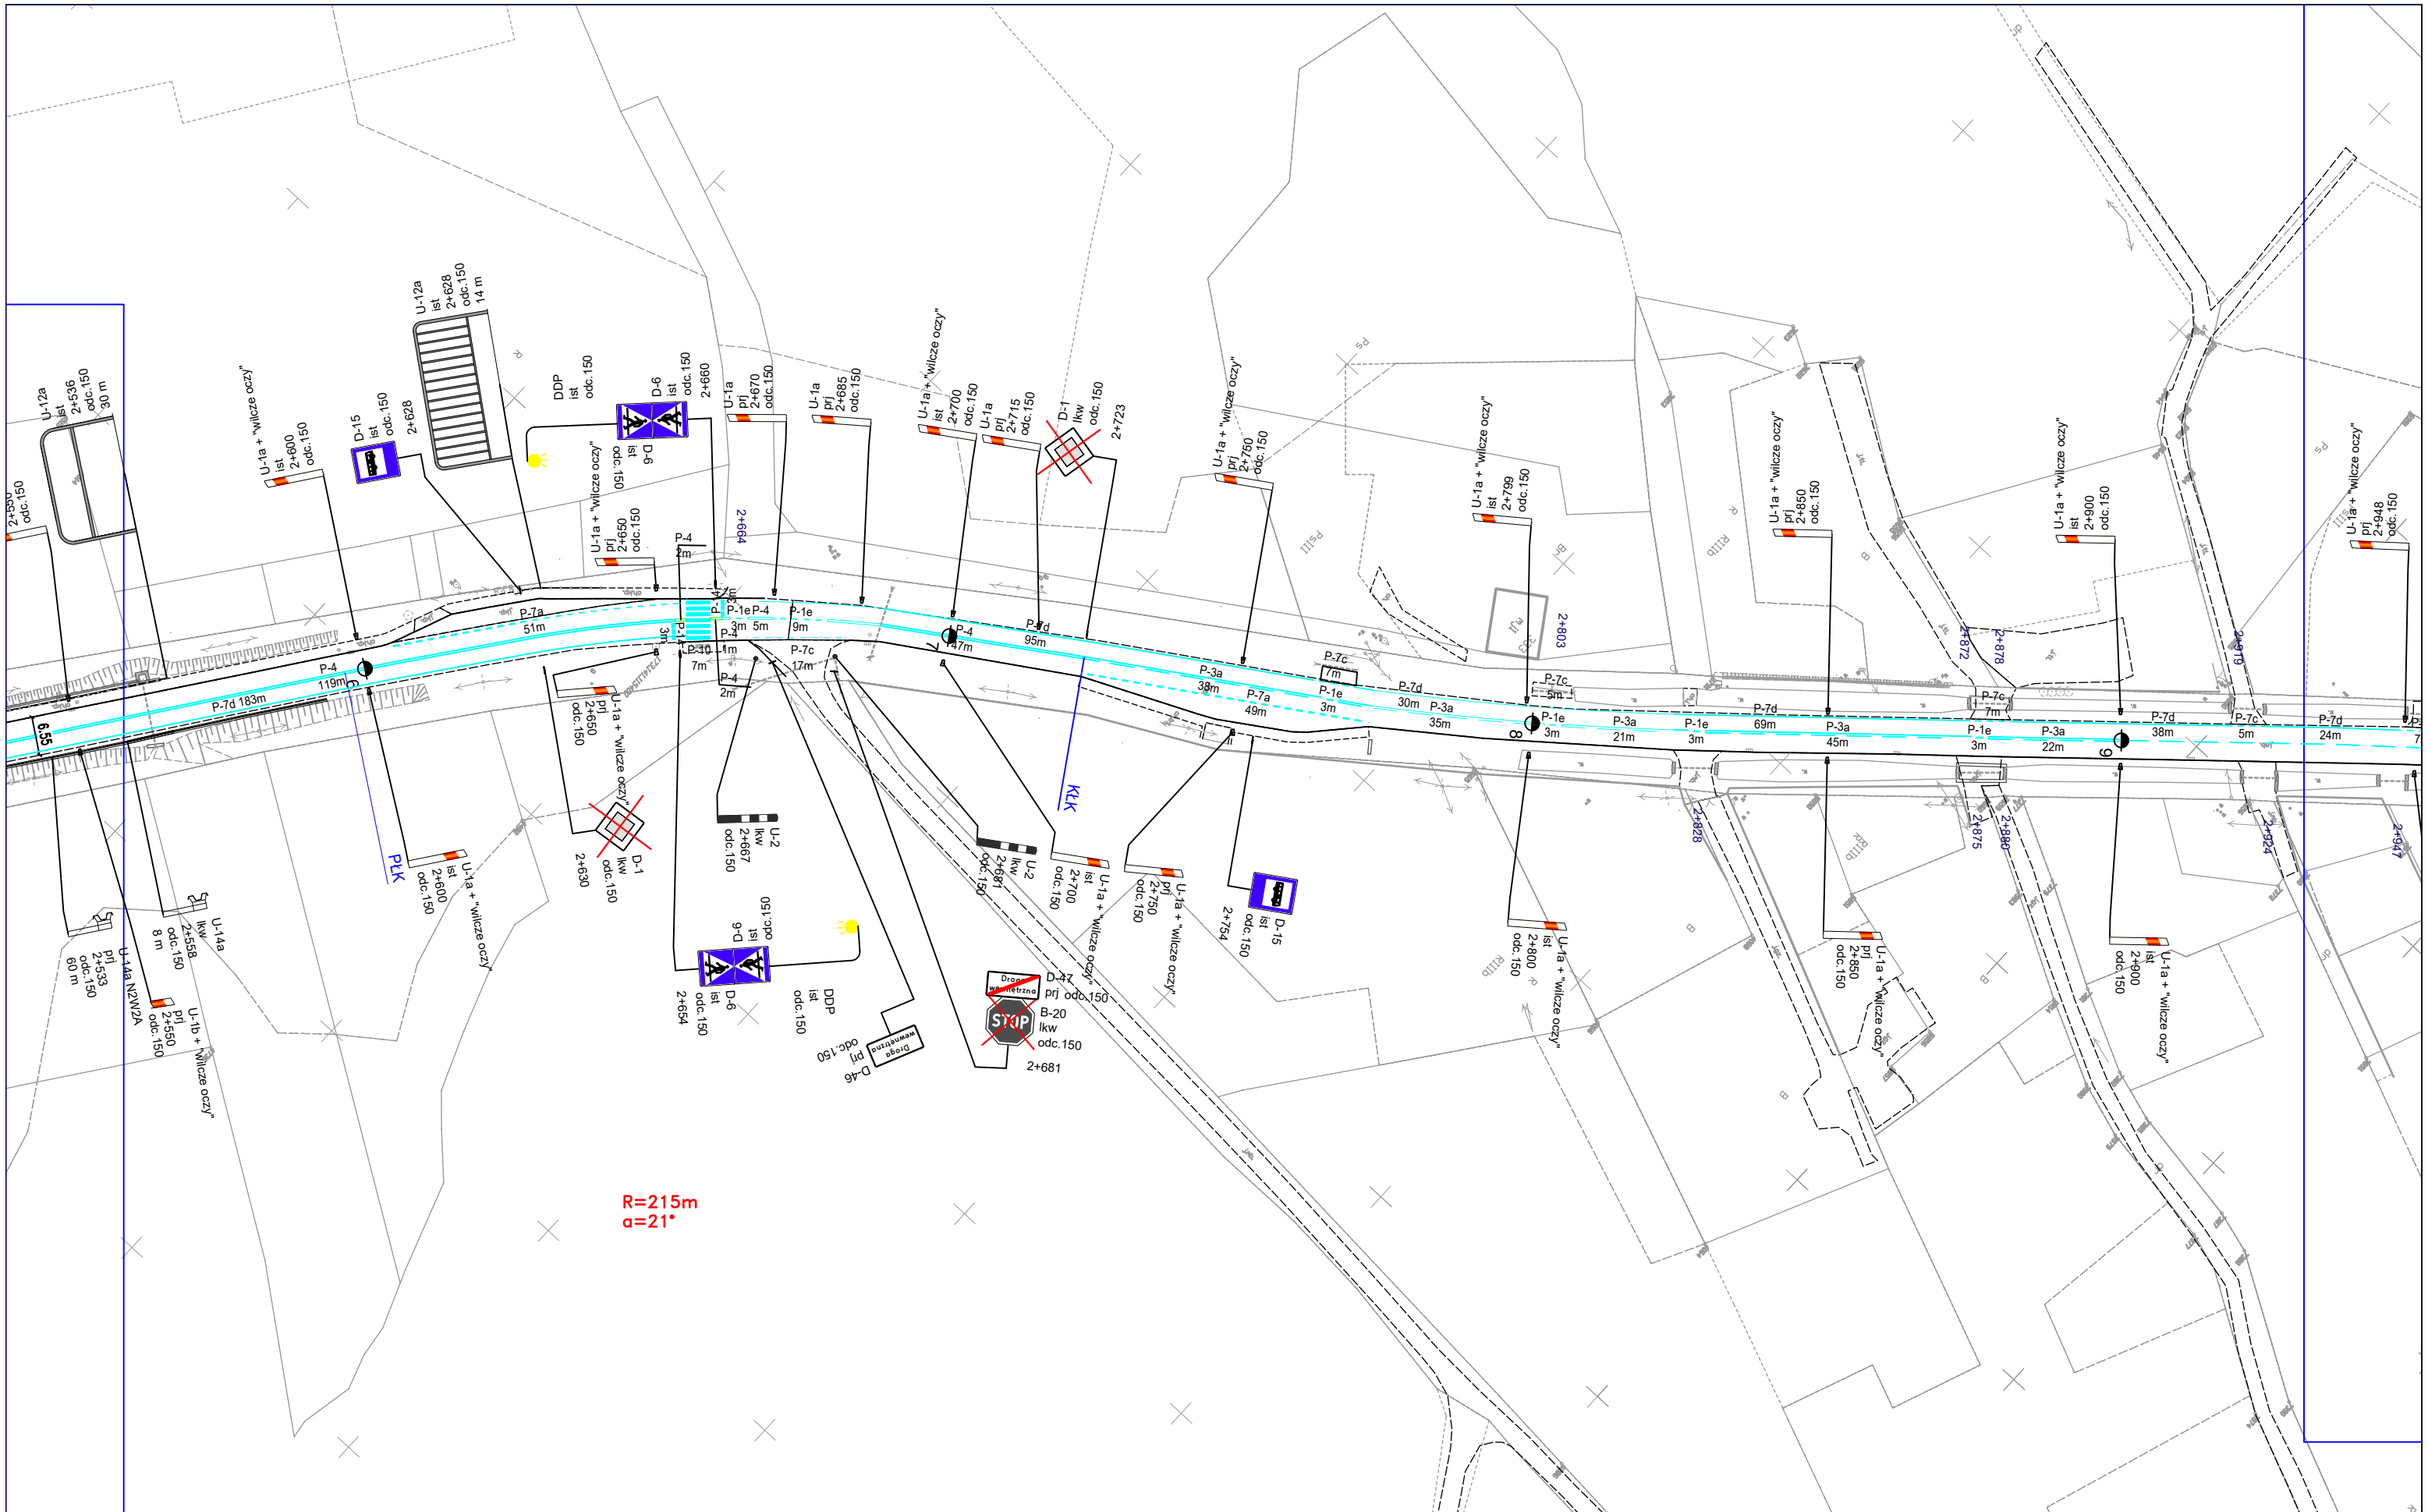

R=215m  
α=21°

DROGA WOJEWÓDZKA

964

Inwestor:



Zarząd Województwa  
Małopolskiego

ul. Basztowa 22, 31-156 Kraków



ZDW

Zarząd Dróg Wojewódzkich w Krakowie  
ul. Głowackiego 56, 30-085 Kraków

INSTYTUCJA WOJEWÓDZTWA MAŁOPOLSKIEGO

Projektant:



TRAFFIC PROJECT  
ul. Siostry Elżbiety Czackiej 25G  
32-005 Niepolomice  
tel.: +48 513 163 873  
e-mail: wojciech@twardzik.pl

mgr inż. Wojciech Twardzik

Temat:


Projekt stałej organizacji ruchu  
w ciągu drogi wojewódzkiej nr 964  
Kasina Wielka - Dobczyce - Wieliczka  
km 0+000 (odc.ref.010) do km 0+607 (odc.ref.260)

Tytuł rysunku:

Plan sytuacyjny

Data opracowania: czerwiec 2023

Skala: 1:1000 rys.nr: 72

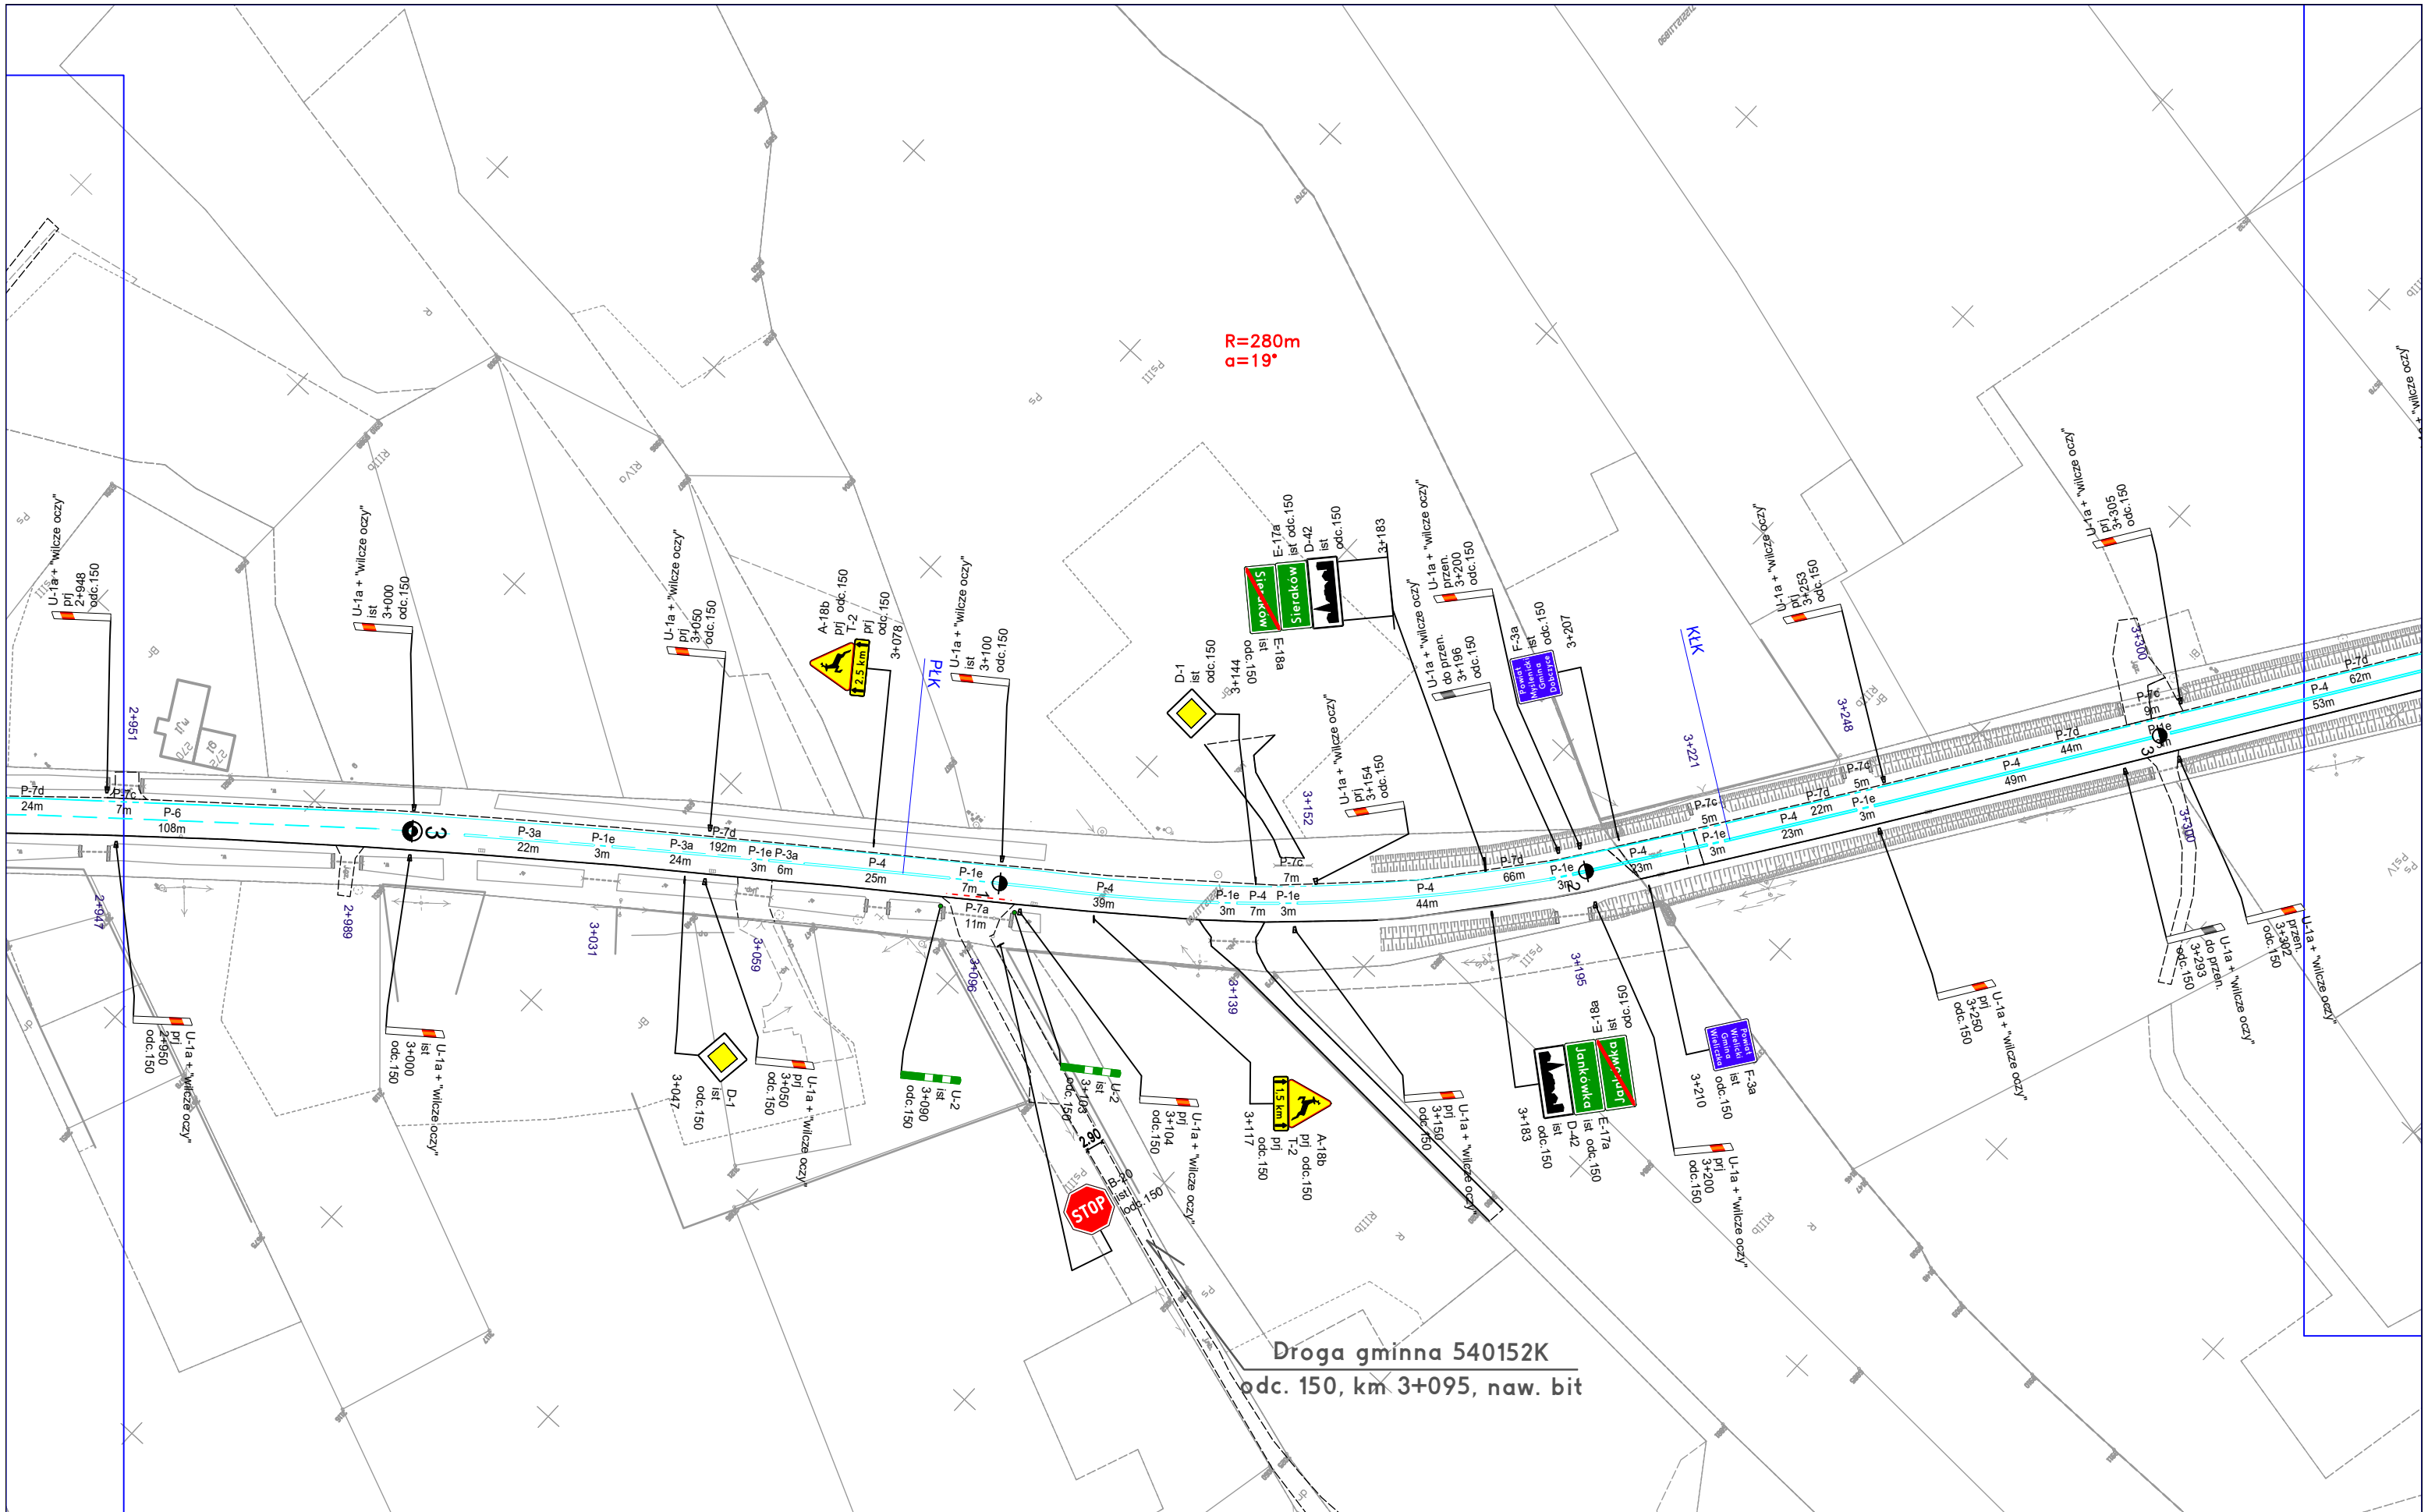

DROGA WOJEWÓDZKA

964

Inwestor:

**MAŁOPOLSKA**  
Zarząd Województwa  
Małopolskiego  
ul. Basztowa 22, 31-156 Kraków



**ZDW**

Zarząd Dróg Wojewódzkich w Krakowie  
ul. Głowackiego 56, 30-085 Kraków  
INSTYTUCJA WOJEWÓDZTWA MAŁOPOLSKIEGO

Projektant:



mgr inż. Wojciech Twardzik

**TRAFFIC PROJECT**  
ul. Siostry Elżbiety Czackiej 25G  
32-005 Niepolomice  
tel.: +48 513 163 873  
e-mail: wojciech@twardzik.pl

Temat:


Projekt stałej organizacji ruchu  
w ciągu drogi wojewódzkiej nr 964  
Kasina Wielka - Dobczyce - Wieliczka  
km 0+000 (odc.ref.010) do km 0+607 (odc.ref.260)

Tytuł rysunku:

Plan sytuacyjny

Data opracowania: czerwiec 2023

Skala: 1:1000 rys.nr: 73

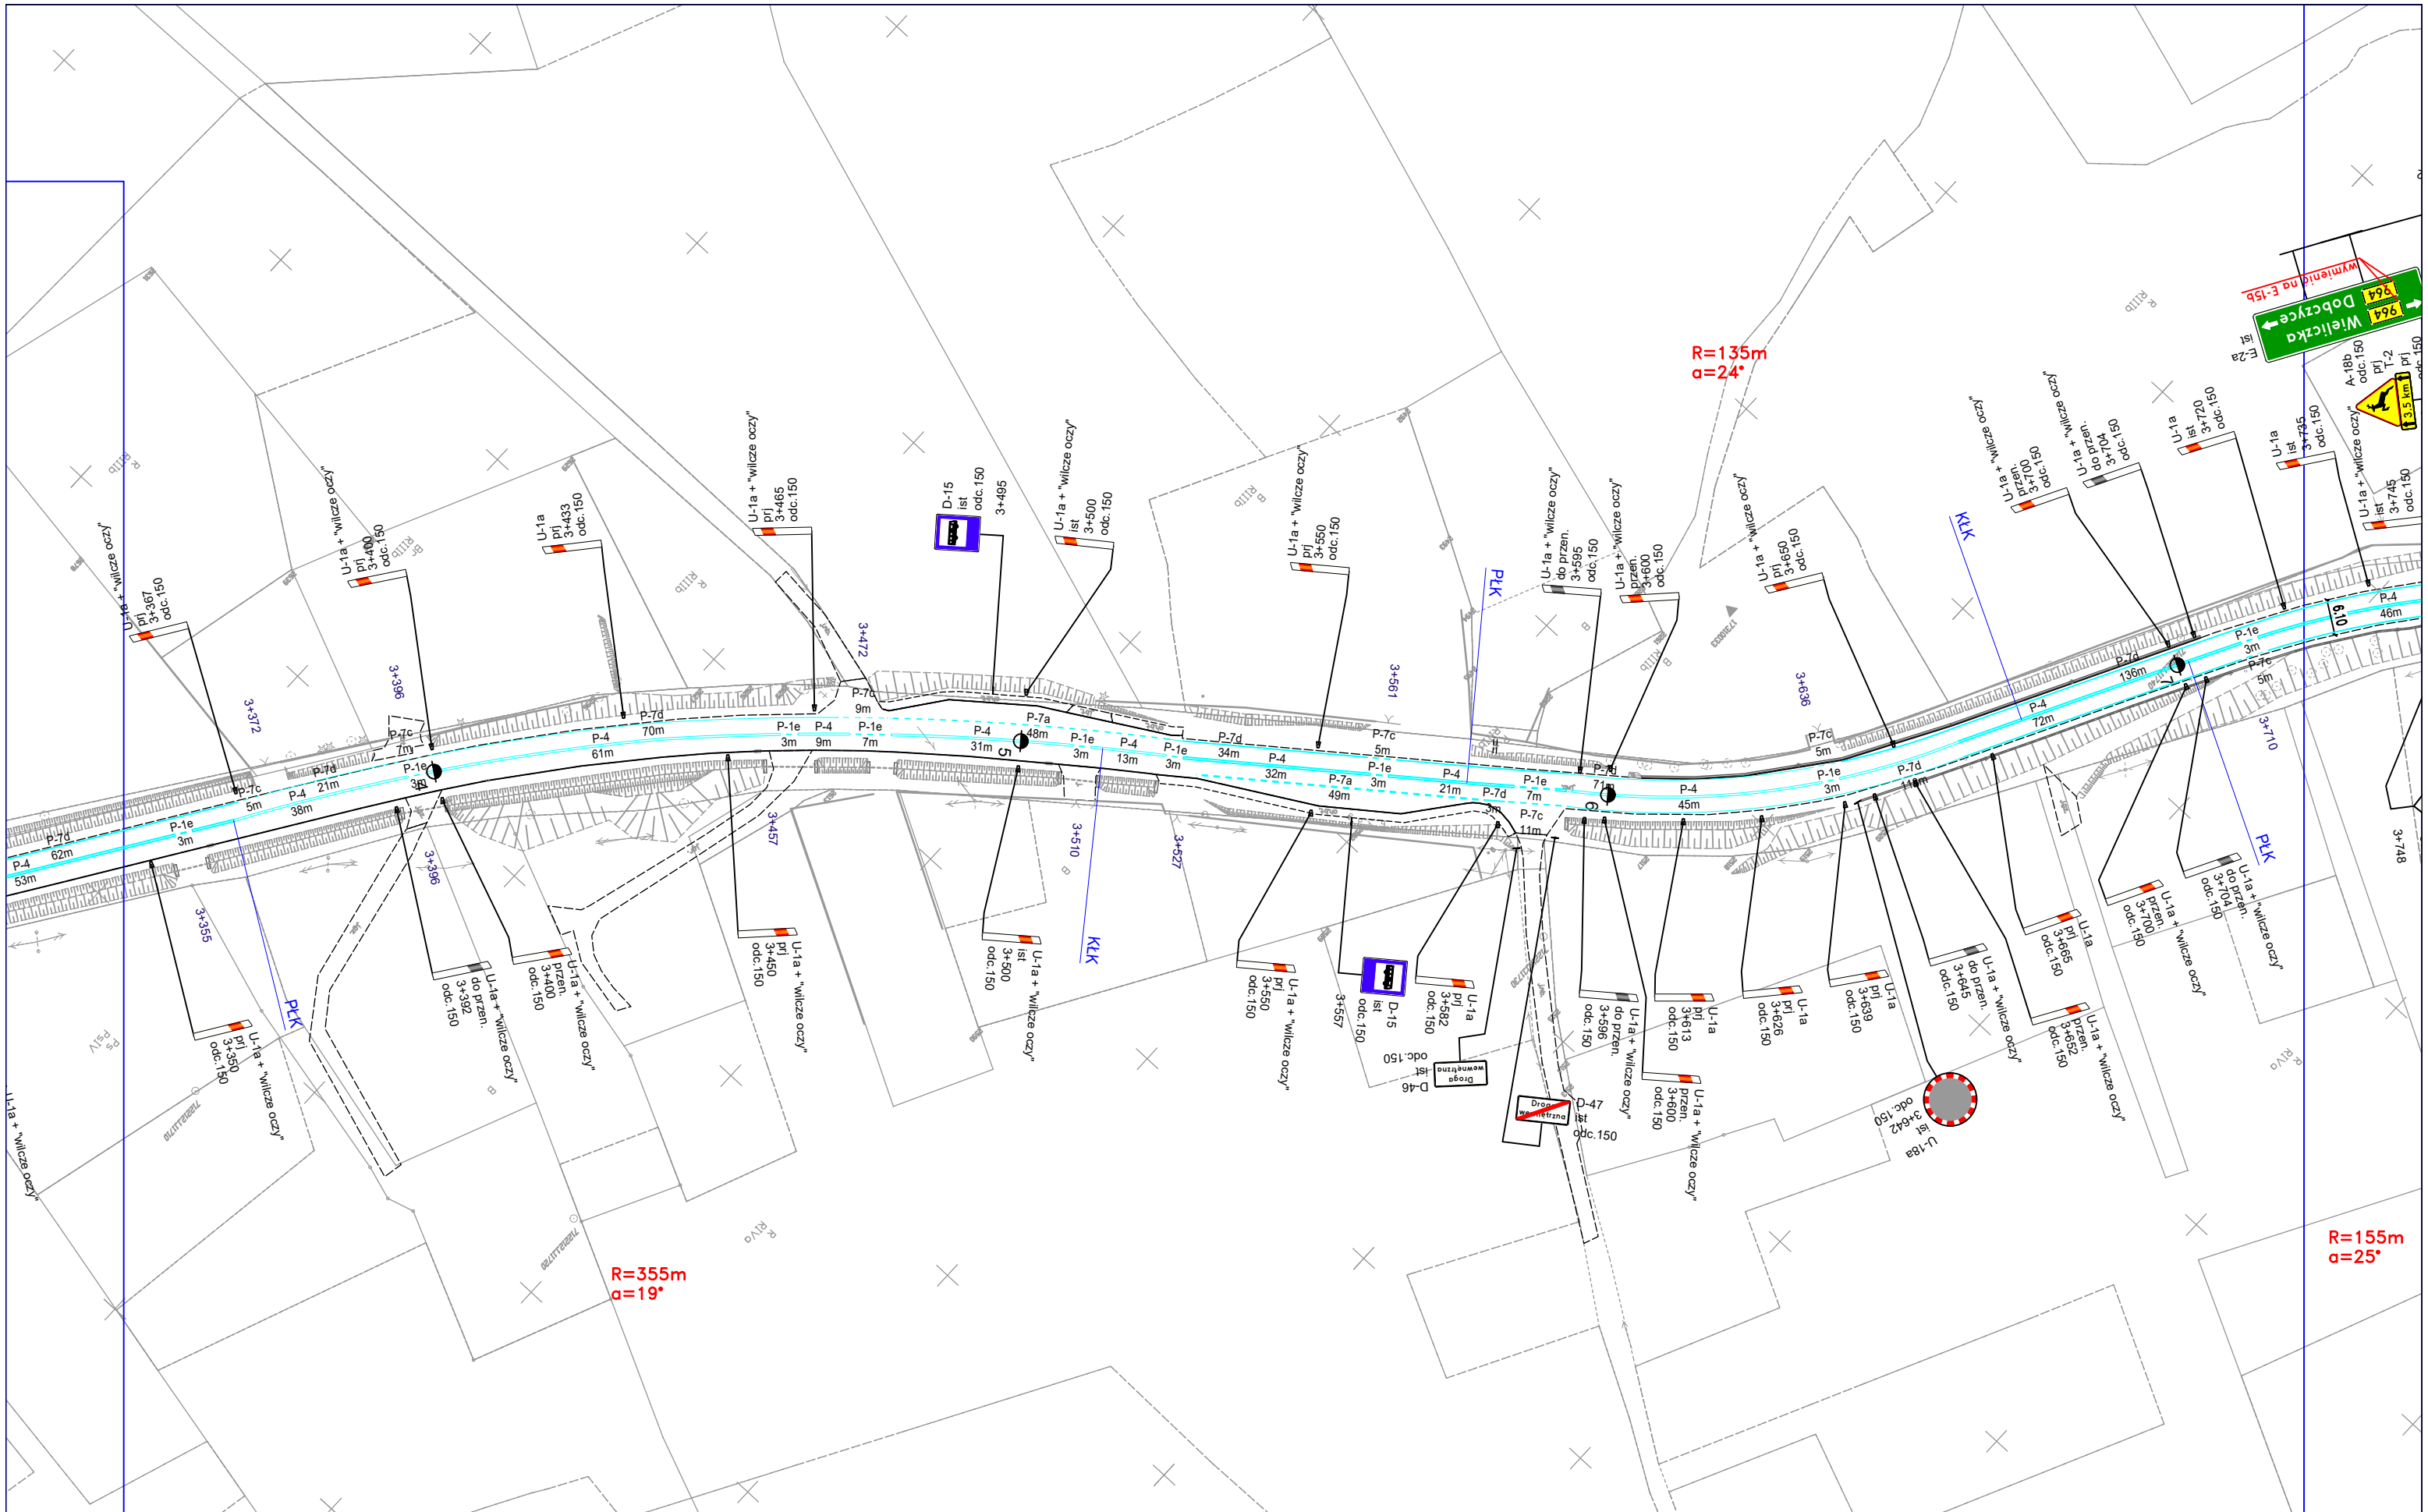

DROGA WOJEWÓDZKA

964

Inwestor:

MAŁOPOLSKA  
Zarząd Województwa  
Małopolskiego  
ul. Basztowa 22, 31-156 Kraków



ZDW  
Zarząd Dróg Wojewódzkich w Krakowie  
ul. Głowackiego 56, 30-085 Kraków  
INSTYTUCJA WOJEWÓDZTWA MAŁOPOLSKIEGO

Projektant:



mgr inż. Wojciech Twardzik

TRAFFIC PROJECT  
ul. Siostry Elżbiety Czackiej 25G  
32-005 Niepolomice  
tel.: +48 513 163 873  
e-mail: wojciech@twardzik.pl

Temat:


Projekt stałej organizacji ruchu  
w ciągu drogi wojewódzkiej nr 964  
Kasina Wielka - Dobczyce - Wieliczka  
km 0+000 (odc.ref.010) do km 0+607 (odc.ref.260)

Tytuł rysunku:

Plan sytuacyjny

Data opracowania: czerwiec 2023

Skala: 1:1000 rys.nr: 74

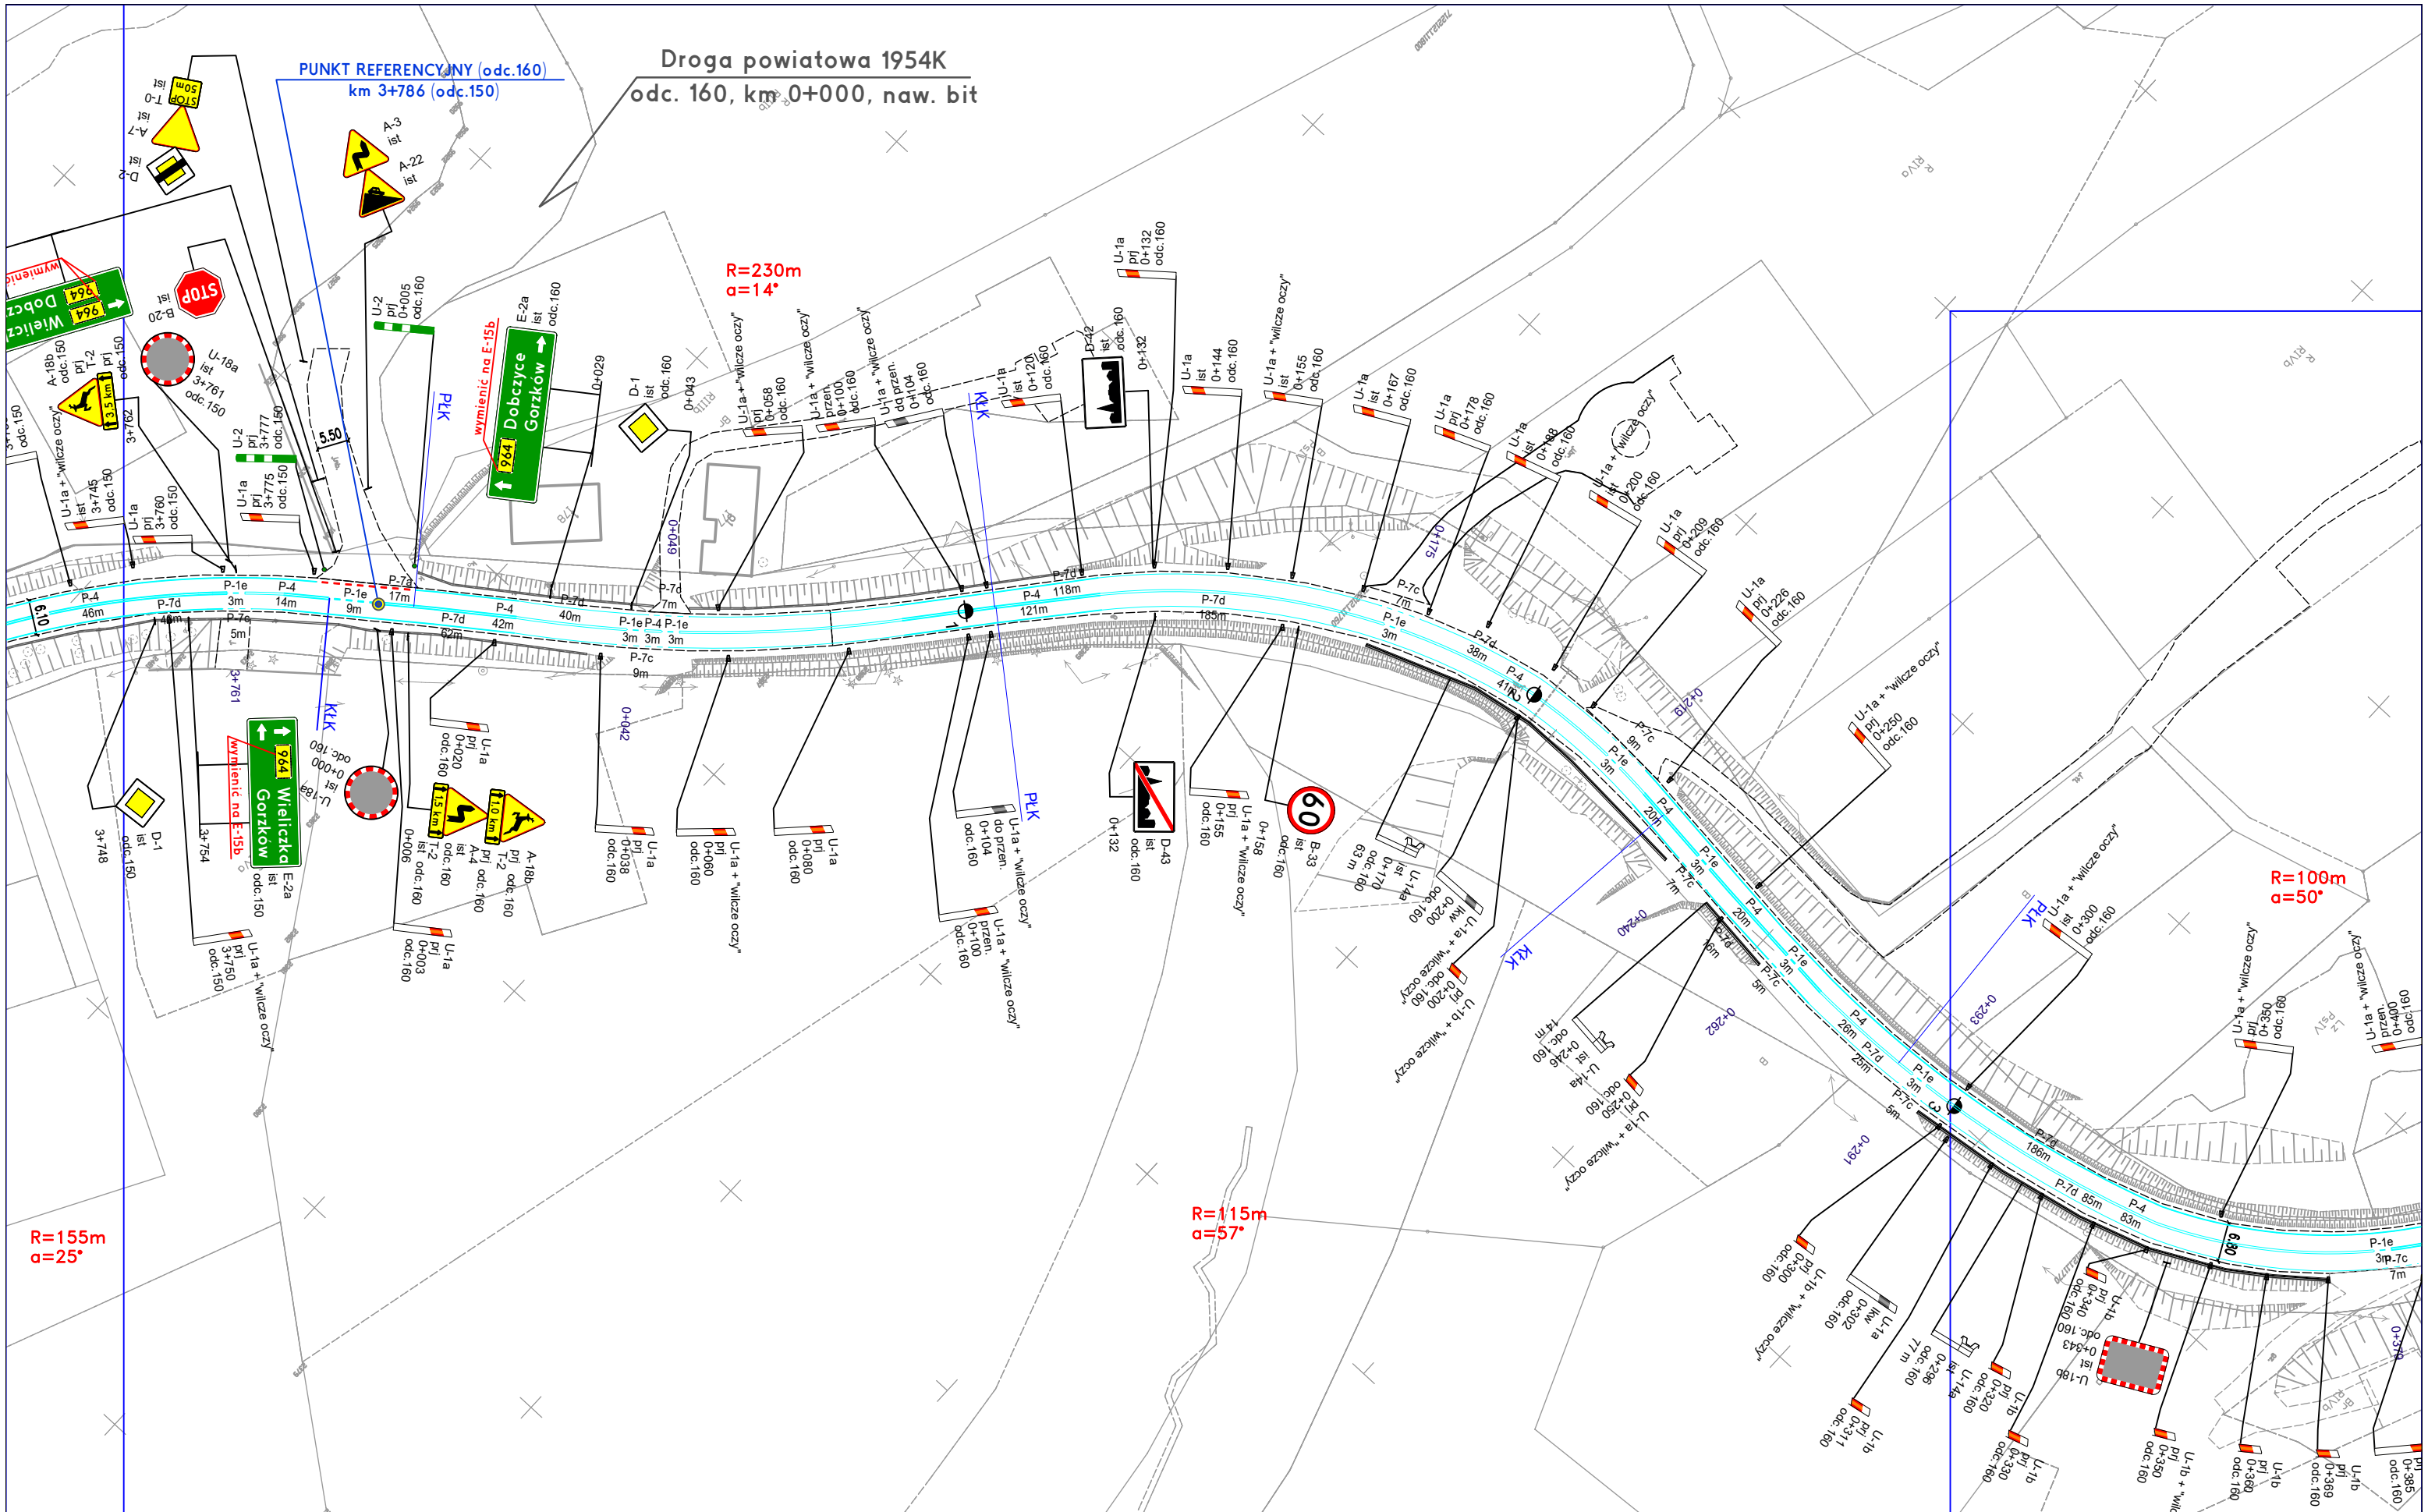

DROGA WOJEWÓDZKA

964

Investor:

MAŁOPOLSKA  
Zarząd Województwa  
Małopolskiego  
ul. Basztowa 22, 31-156 Kraków



ZDW  
Zarząd Dróg Wojewódzkich w Krakowie  
ul. Głowackiego 56, 30-085 Kraków  
INSTYTUCJA WOJEWÓDZTWA MAŁOPOLSKIEGO

Projektant:



mgr inż. Wojciech Twardzik

TRAFFIC PROJECT  
ul. Siostry Elżbiety Czackiej 25G  
32-005 Niepolomice  
tel.: +48 513 163 873  
e-mail: wojciech@twardzik.pl

Temat:


Projekt stałej organizacji ruchu  
w ciągu drogi wojewódzkiej nr 964  
Kasina Wielka - Dobczyce - Wieliczka  
km 0+000 (odc.ref.010) do km 0+607 (odc.ref.260)

Tytuł rysunku:

Plan sytuacyjny

Data opracowania: czerwiec 2023

Skala: 1:1000 rys.nr: 75

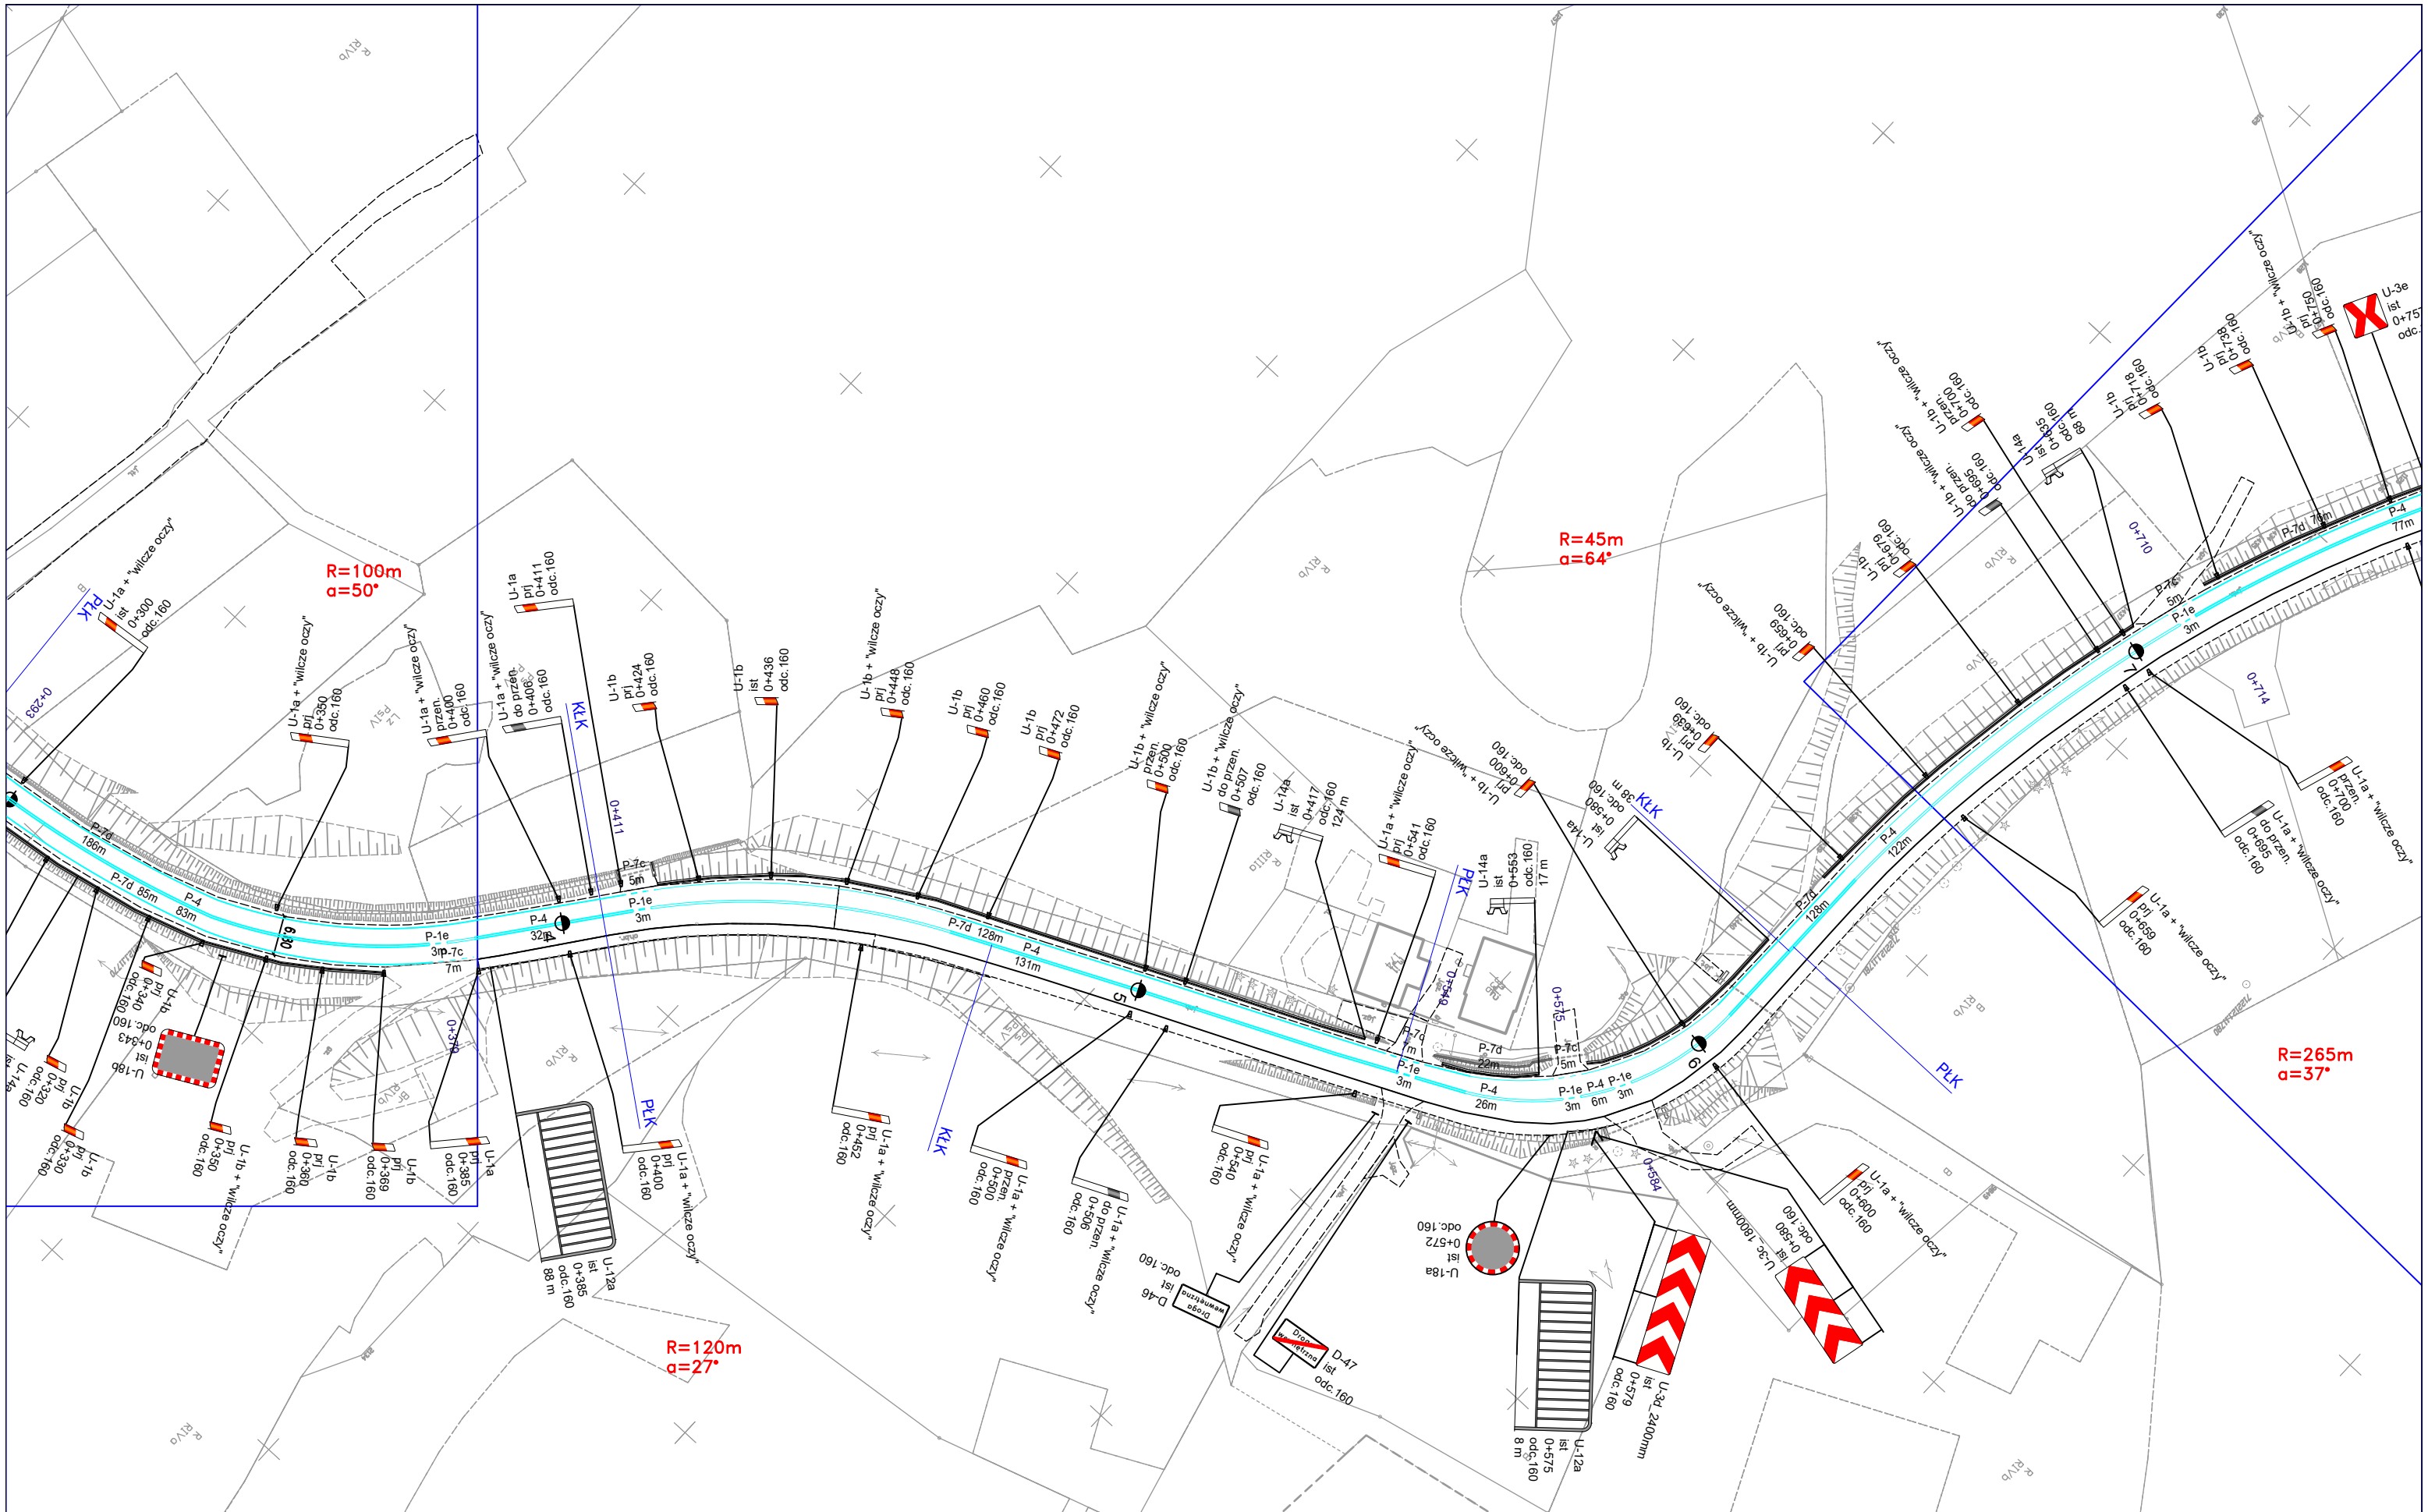

DROGA WOJEWÓDZKA

964

Inwestor:

**MAŁOPOLSKA**  
Zarząd Województwa  
Małopolskiego  
ul. Basztowa 22, 31-156 Kraków



**ZDW**

Zarząd Dróg Wojewódzkich w Krakowie  
ul. Głowackiego 56, 30-085 Kraków

INSTYTUCJA WOJEWÓDZTWA MAŁOPOLSKIEGO

Projektant:



mgr inż. Wojciech Twardzik

**TRAFFIC PROJECT**  
ul. Siostry Elżbiety Czackiej 25G  
32-005 Niepolomice  
tel.: +48 513 163 873  
e-mail: wojciech@twardzik.pl

*Twardzik*

Temat:


Projekt stałej organizacji ruchu  
w ciągu drogi wojewódzkiej nr 964  
Kasina Wielka - Dobczyce - Wieliczka  
km 0+000 (odc.ref.010) do km 0+607 (odc.ref.260)

Tytuł rysunku:

Plan sytuacyjny

Data opracowania: czerwiec 2023

Skala: 1:1000 rys.nr: 76

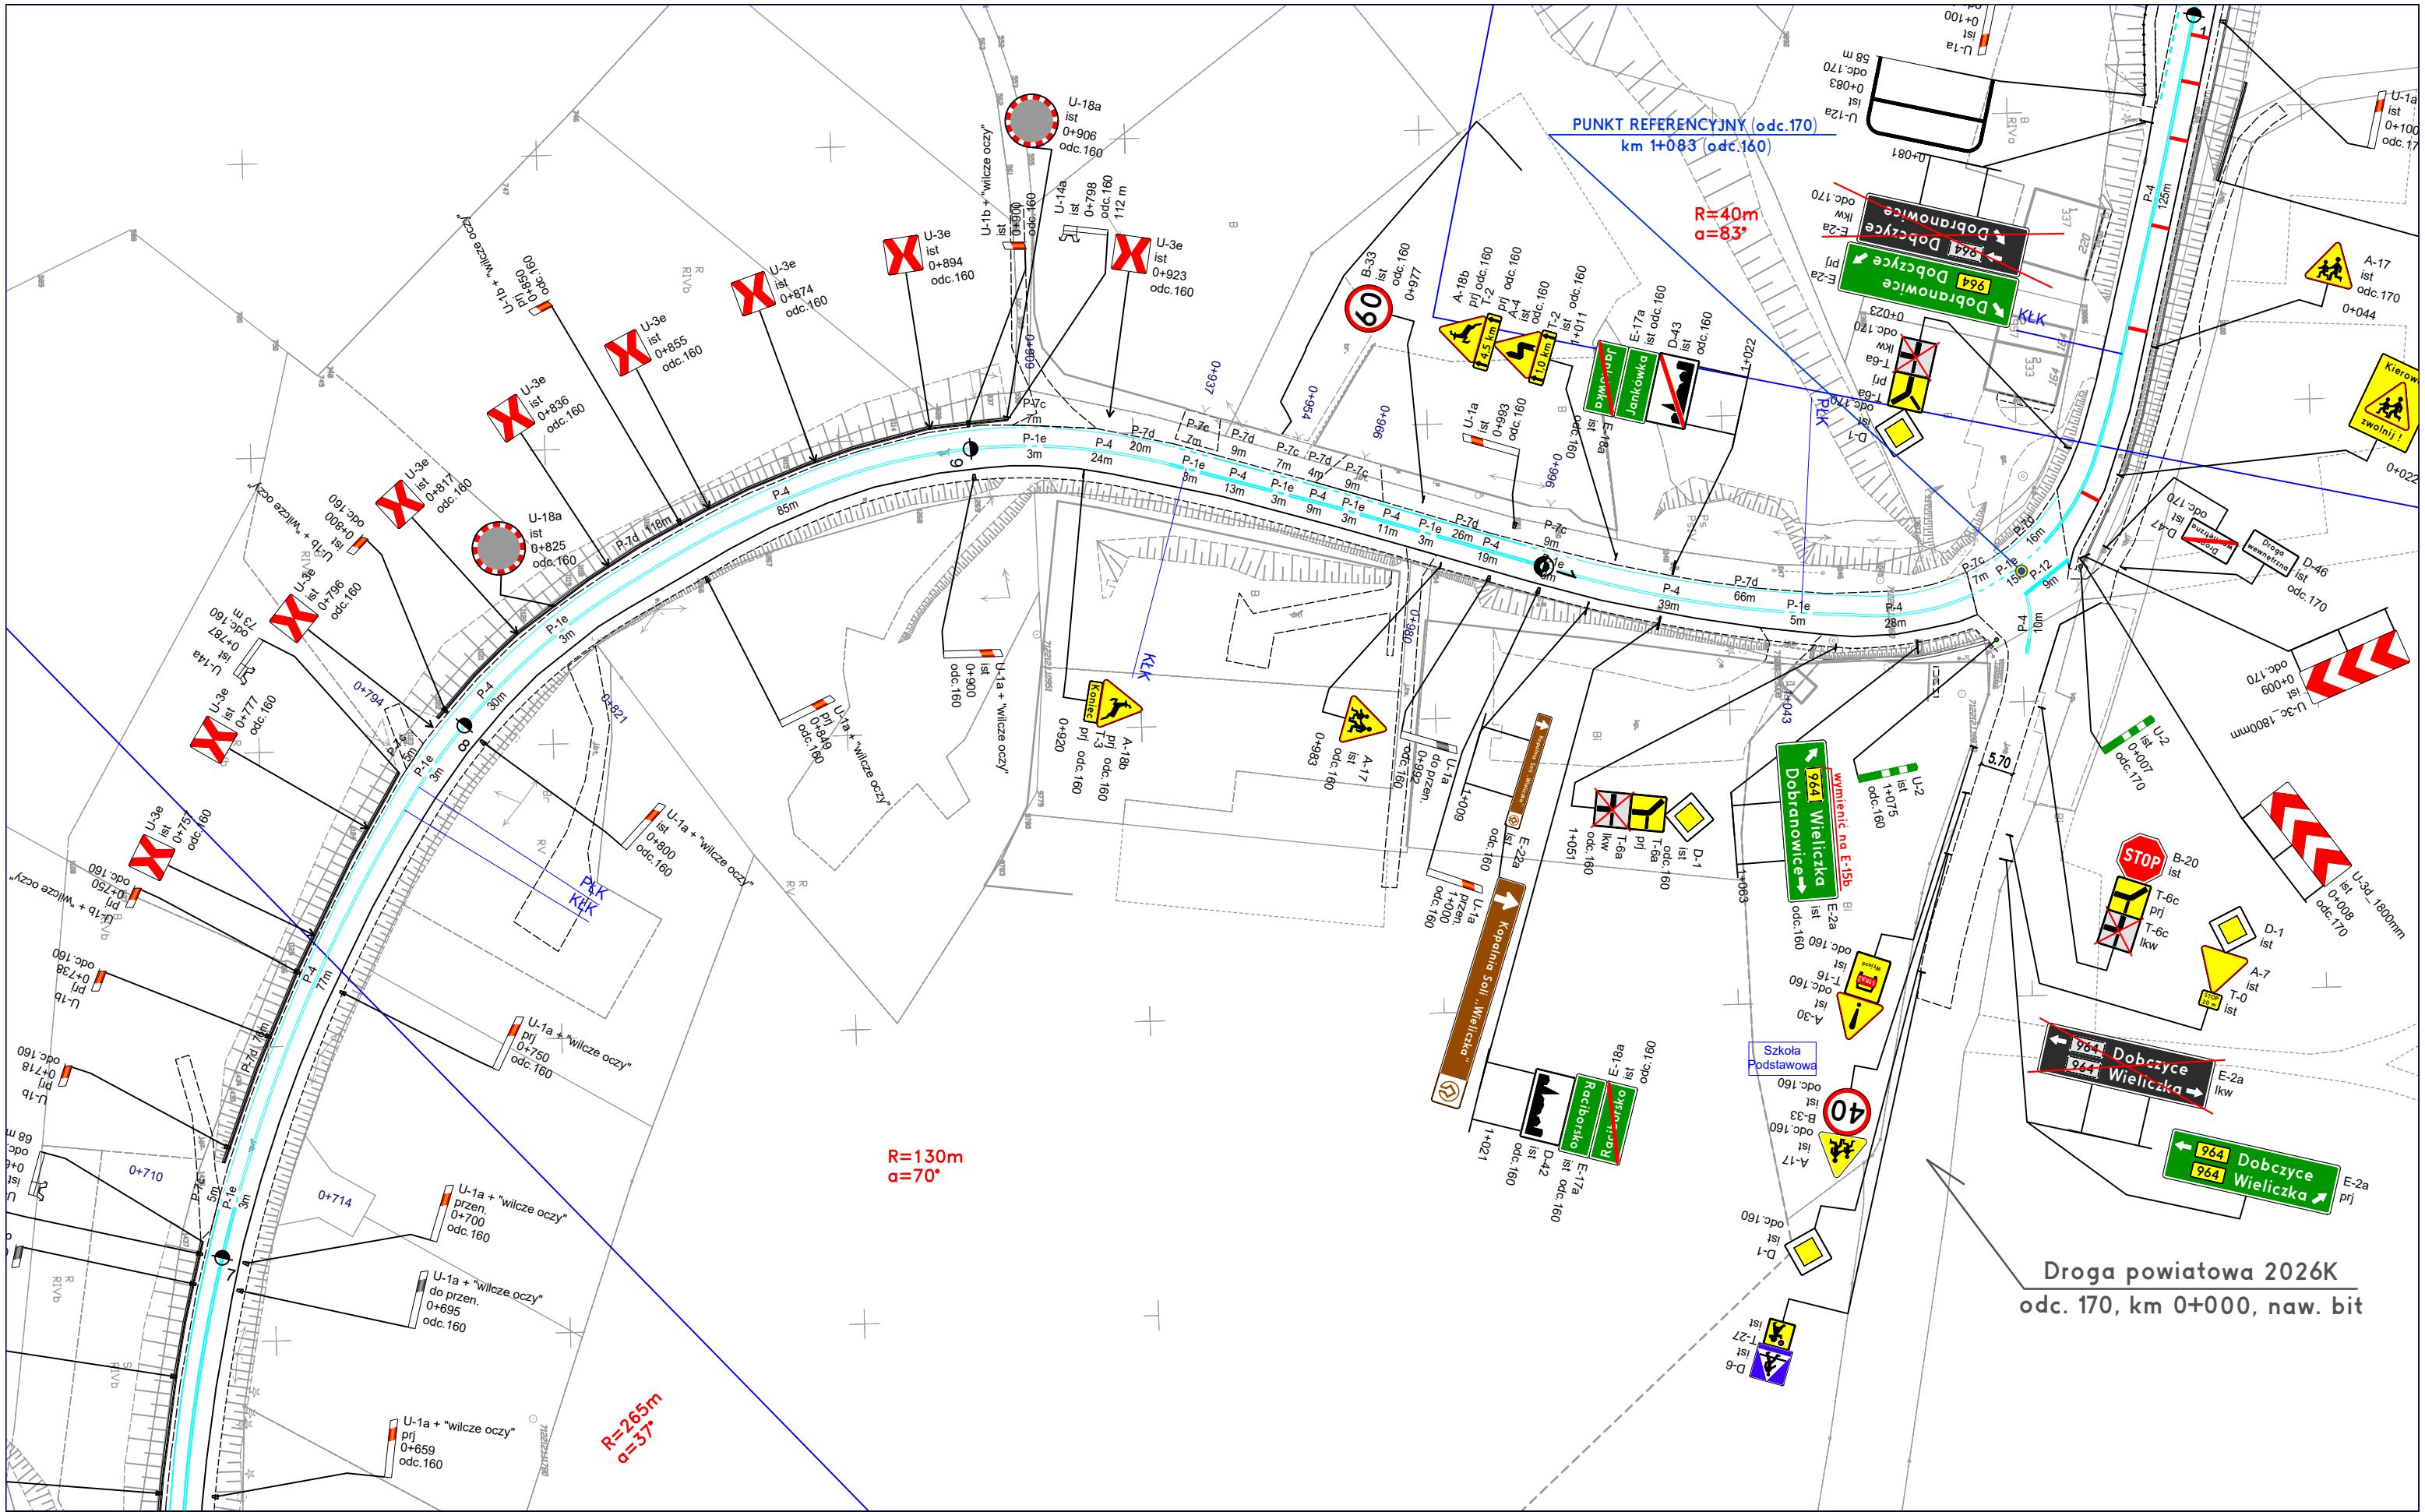

DROGA WOJEWÓDZKA

964

Investor:

MAŁOPOLSKA  
Zarząd Województwa  
Małopolskiego  
ul. Basztowa 22, 31-156 Kraków



Zarząd Dróg Wojewódzkich w Krakowie  
ul. Głowackiego 56, 30-085 Kraków  
INSTYTUCJA WOJEWÓDZTWA MAŁOPOLSKIEGO

Projektant:



mgr inż. Wojciech Twardzik

TRAFFIC PROJECT  
ul. Siostry Elżbiety Czackiej 25G  
32-005 Niepolomice  
tel.: +48 513 163 873  
e-mail: wojciech@twardzik.pl

Temat:


Projekt stałej organizacji ruchu  
w ciągu drogi wojewódzkiej nr 964  
Kasina Wielka - Dobrzyce - Wieliczka  
km 0+000 (odc.ref.010) do km 0+607 (odc.ref.260)

Tytuł rysunku:

Plan sytuacyjny

Data opracowania: czerwiec 2023

Skala: 1:1000 rys.nr: 77

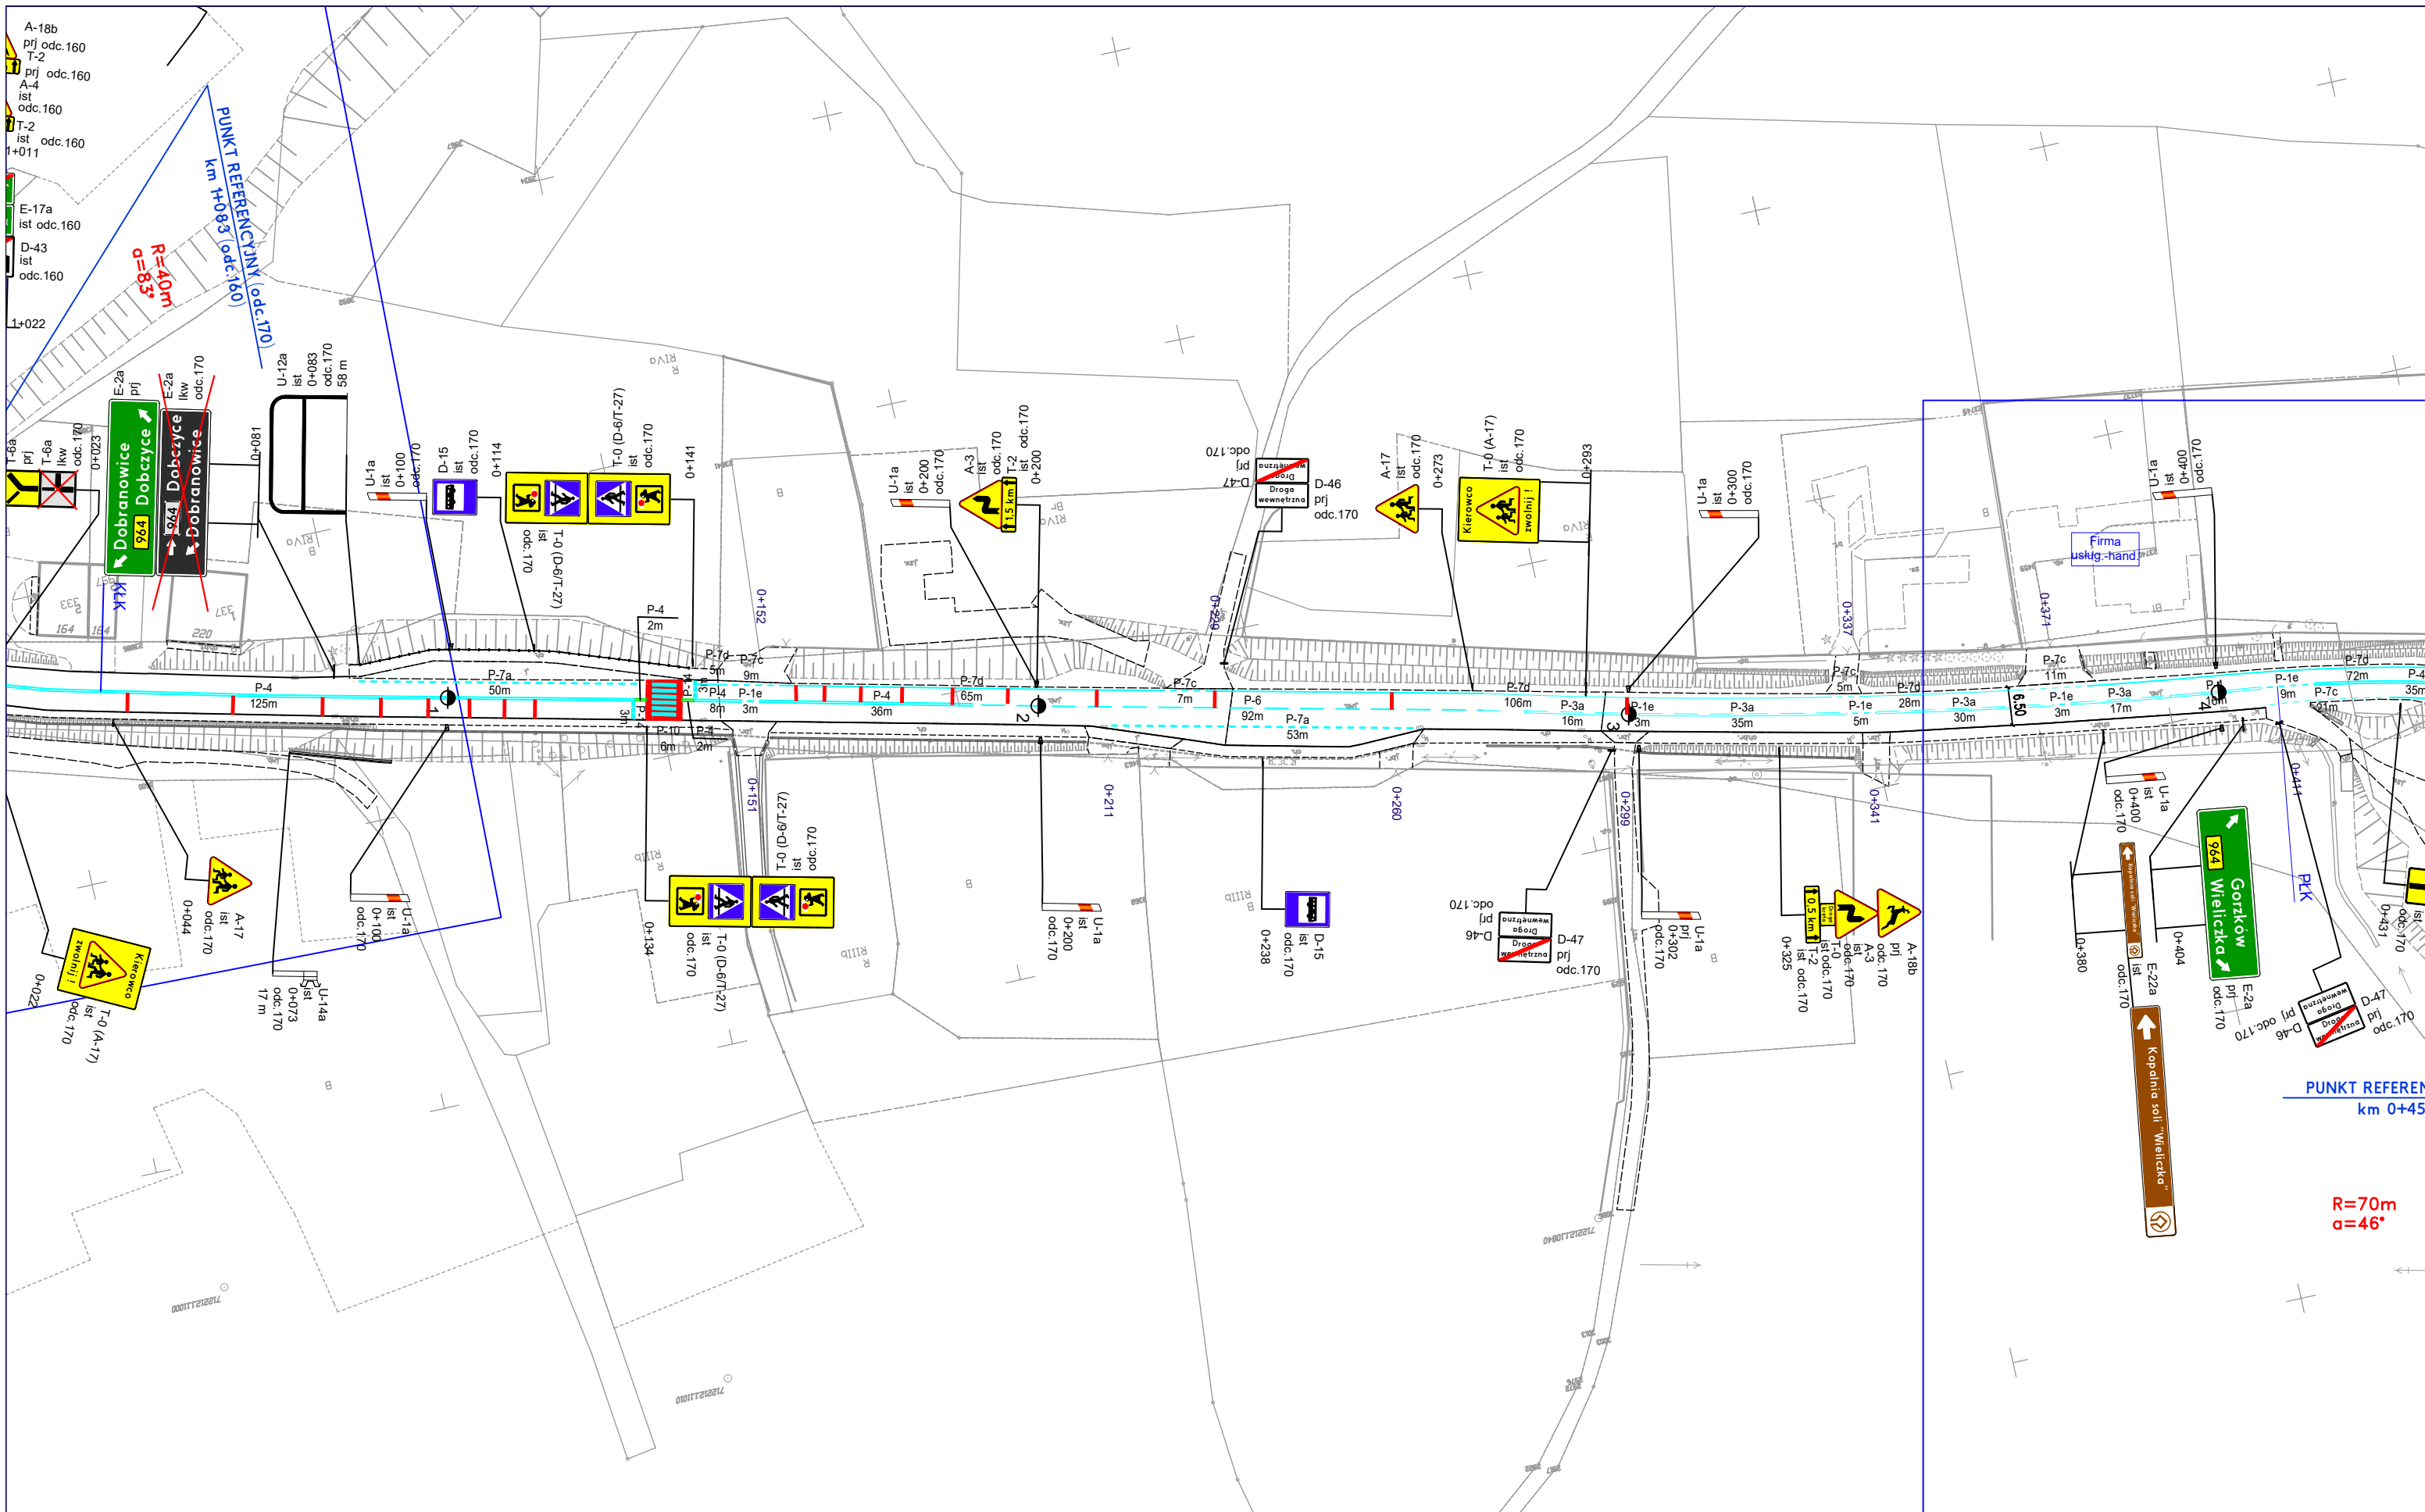

## DROGA WOJEWÓDZKA

964

Investor:
-----------

 **MAŁOPOLSKA**  
**Zarząd Województwa  
Małopolskiego**



ZDW

Zarząd Dróg Wojewódzkich w Krakowie  
ul. Głowackiego 56, 30-085 Kraków  
WOJEWÓDZTWA MAŁOPOLSKIEGO

mgr inż. **Wojciech Twardzik**

**TRAFFIC PROJECT**  
ul. Siostry Elżbiety Czackiej 25G  
32-005 Niepołomice  
tel.: +48 513 163 873  
e-mail: wojciech@twardzik.pl

Temat:
--------


**Projekt stałej organizacji ruchu  
w ciągu drogi wojewódzkiej nr 964  
Kasina Wielka - Dobczyce - Wieliczka  
km 0+000 (odc.ref.010) do km 0+607 (odc.ref.260)**

Tytuł rysunku:

## Plan sytuacyjny

Data opracowania:	czerwiec 2023
-------------------	---------------

Skala:	1:1000	rys.nr:	78
--------	--------	---------	----

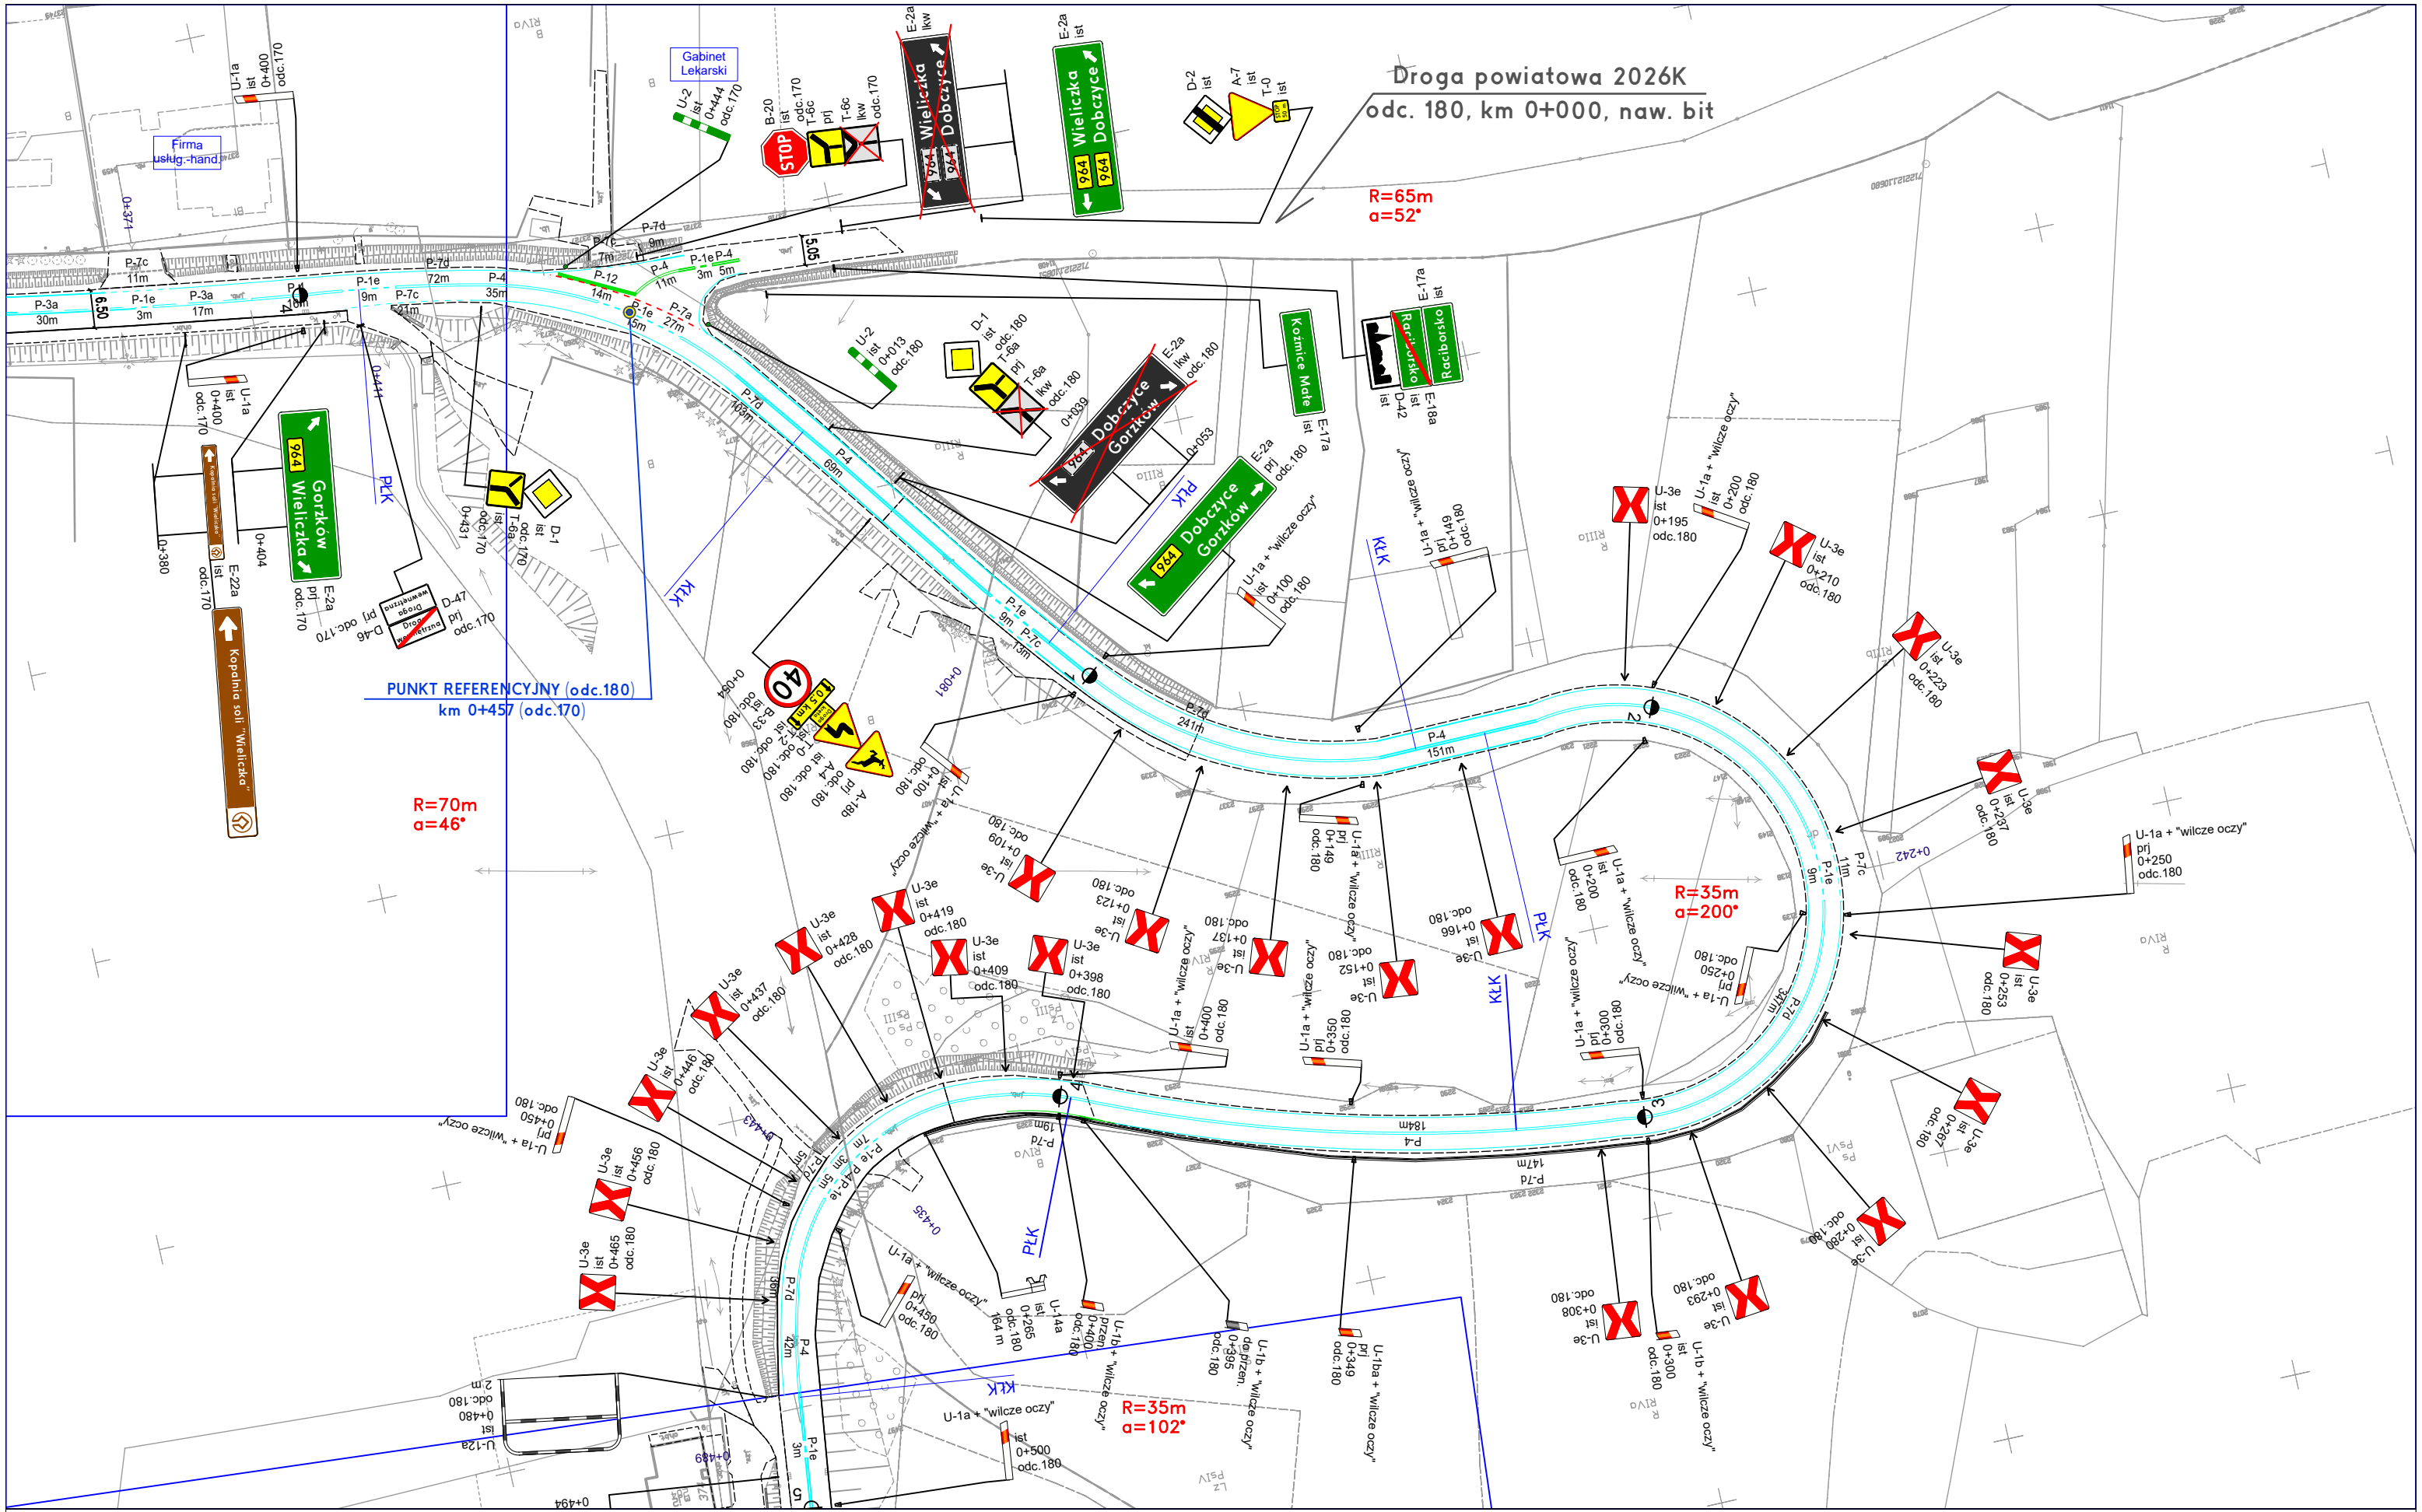

DROGA WOJEWÓDZKA

964

Investor:

MAŁOPOLSKA  
Zarząd Województwa  
Małopolskiego  
ul. Basztowa 22, 31-156 Kraków



Zarząd Dróg Wojewódzkich w Krakowie  
ul. Głowackiego 56, 30-085 Kraków  
INSTYTUCJA WOJEWÓDZTWA MAŁOPOLSKIEGO

Projektant:



TRAFFIC PROJECT  
ul. Siostry Elżbiety Czackiej 25G  
32-005 Niepolicie  
tel.: +48 513 163 873  
e-mail: wojciech@twardzik.pl

mgr inż. Wojciech Twardzik

Temat:

Projekt stałej organizacji ruchu  
w ciągu drogi wojewódzkiej nr 964  
Kasina Wielka - Dobczyce - Wieliczka  
km 0+000 (odc.ref.010) do km 0+607 (odc.ref.260)

Tytuł rysunku:

Plan sytuacyjny

Data opracowania: czerwiec 2023

Skala: 1:1000 rys.nr: 79

