

Droga gminna 560985K
odc. 180, km 1+347, naw. bit

DROGA WOJEWÓDZKA
964

Inwestor:
MAŁOPOLSKA
Zarząd Województwa
Małopolskiego
ul. Basztowa 22, 31-156 Kraków

ZDW
Zarząd Dróg Wojewódzkich w Krakowie
ul. Głowackiego 56, 30-085 Kraków
INSTYTUCJA WOJEWÓDZTWA MAŁOPOLSKIEGO


Projektant:
Traffic Project
mgr inż. **Wojciech Twardzik**

TRAFFIC PROJECT
ul. Siostry Elżbiety Czackiej 25G
32-005 Niepolomice
tel.: +48 513 163 873
e-mail: wojciech@twardzik.pl

Temat:
**Projekt stałej organizacji ruchu
w ciągu drogi wojewódzkiej nr 964
Kasina Wielka - Dobczyce - Wieliczka
km 0+000 (odc.ref.010) do km 0+607 (odc.ref.260)**

Tytuł rysunku:
Plan sytuacyjny

Data opracowania: czerwiec 2023
Skala: 1:1000 rys.nr: 82

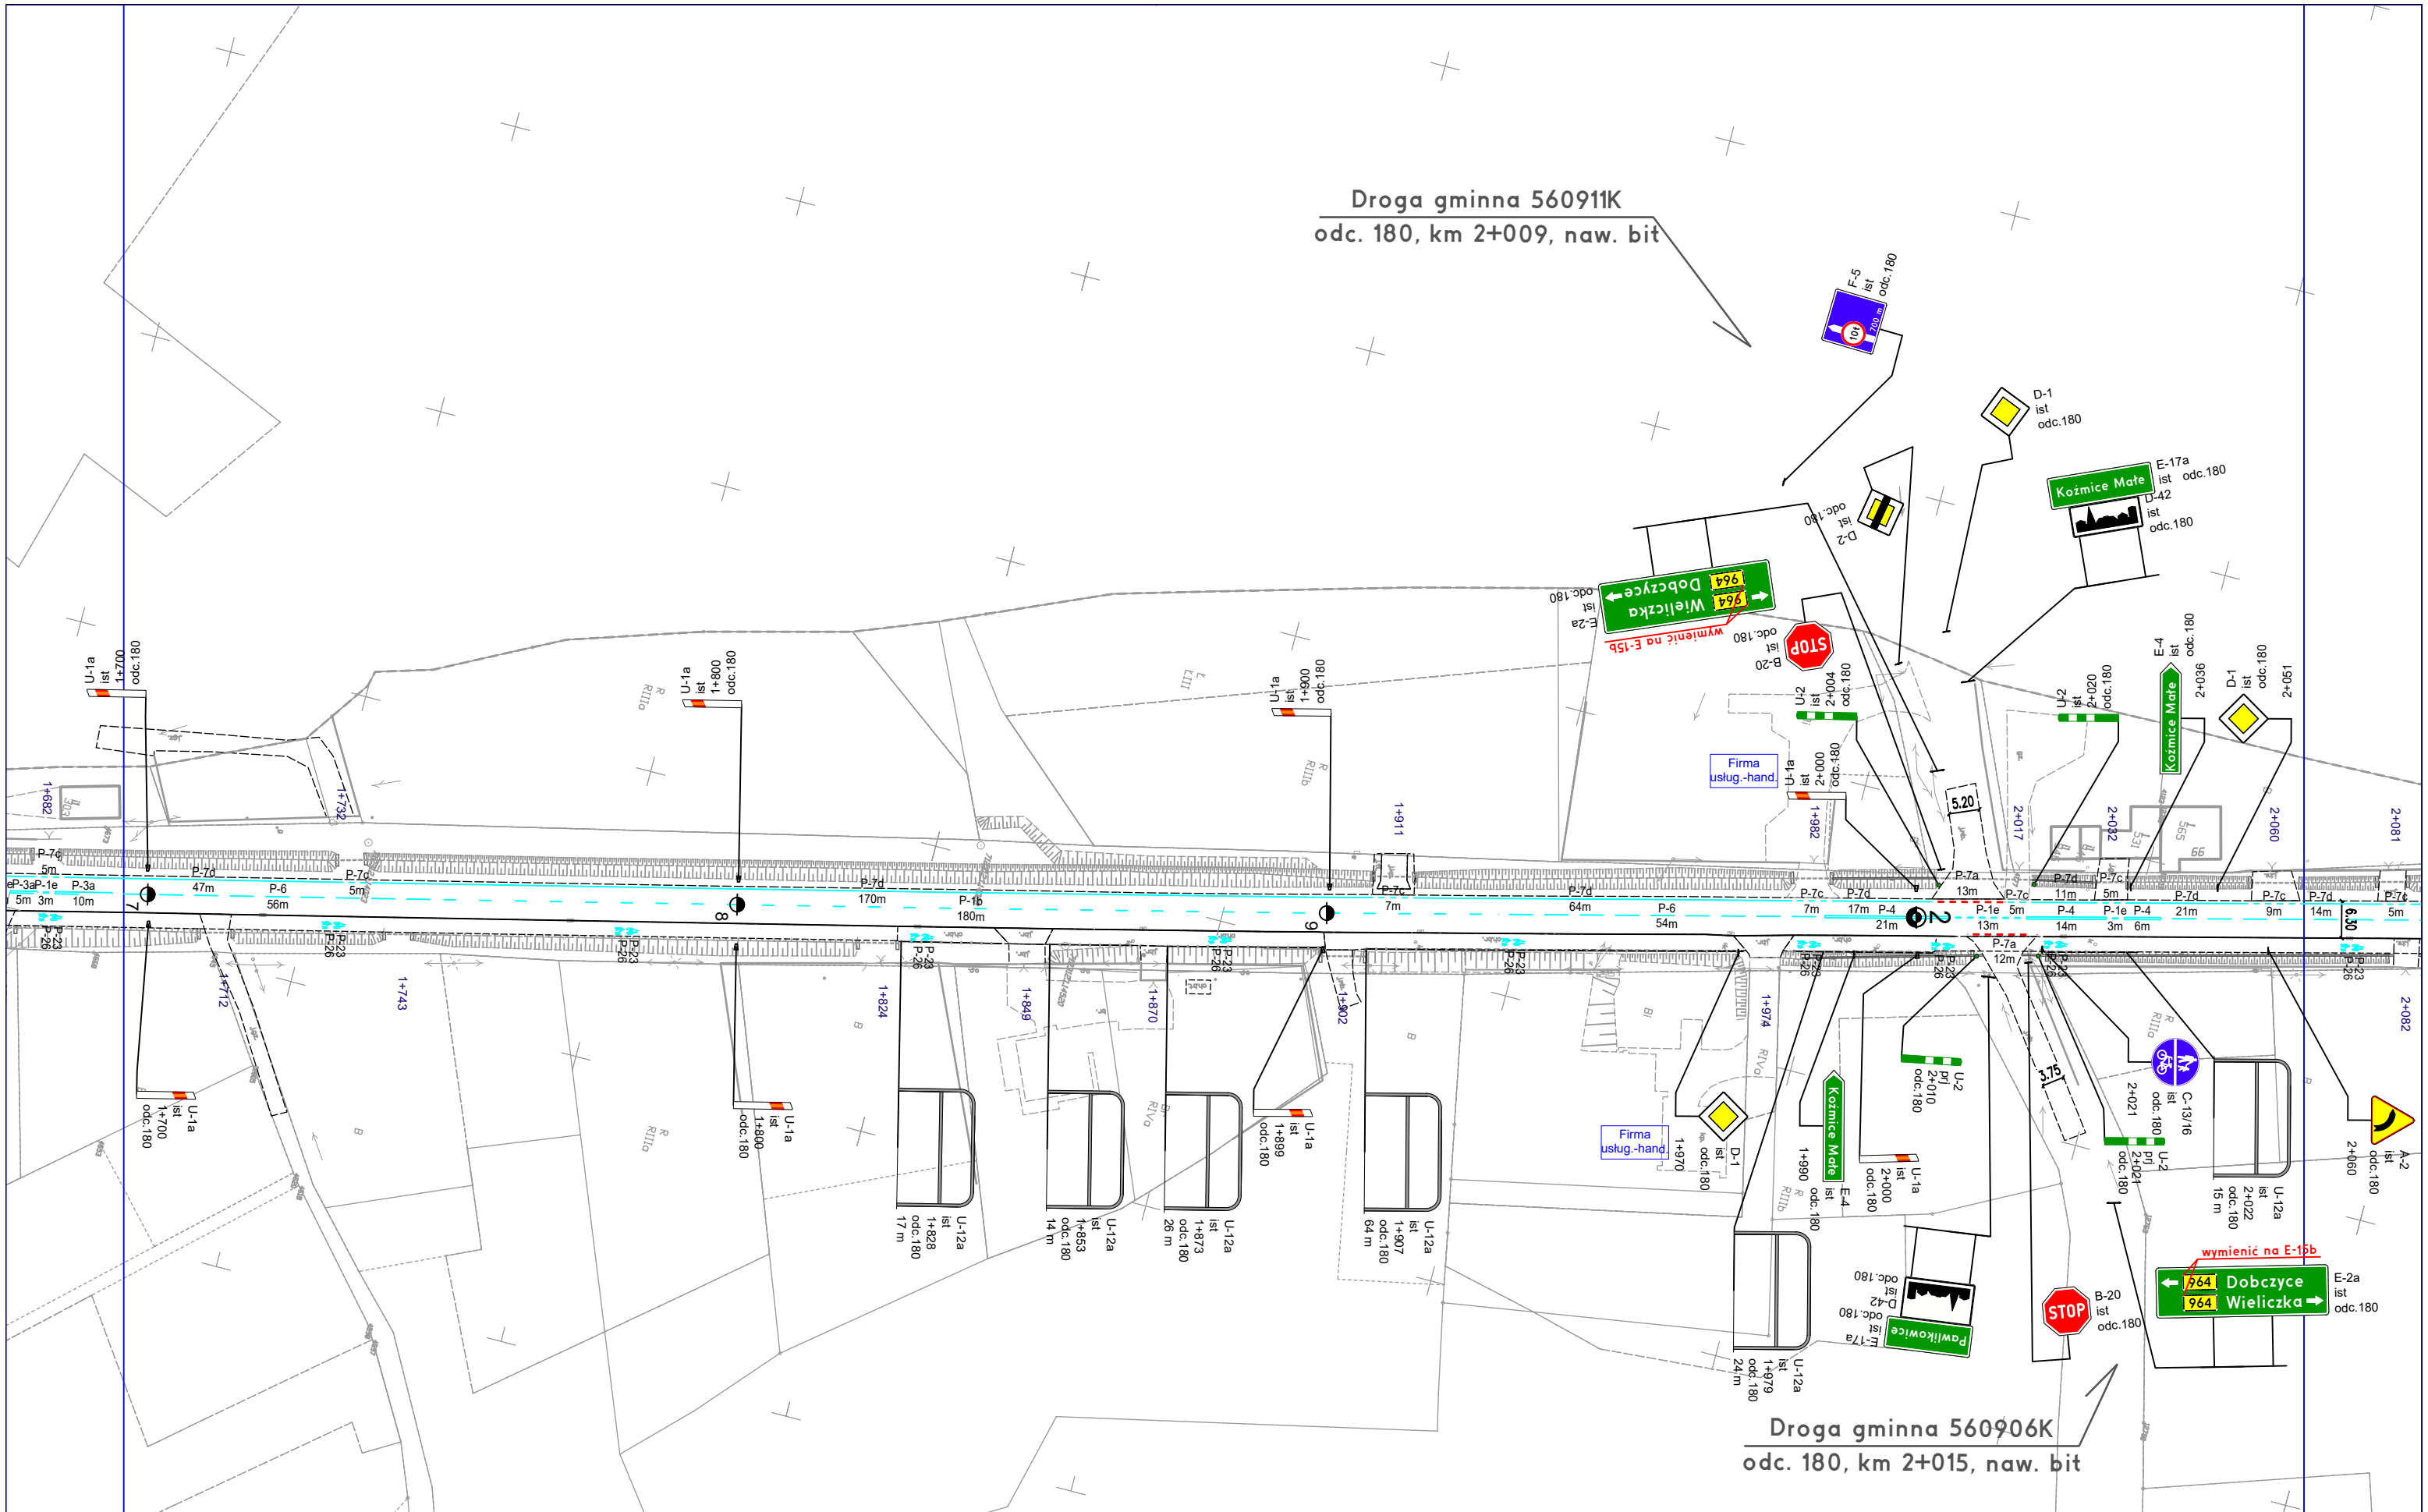

DROGA WOJEWÓDZKA

964

Inwestor:

MAŁOPOLSKA
Zarząd Województwa
Małopolskiego
ul. Basztowa 22, 31-156 Kraków



ZDW
Zarząd Dróg Wojewódzkich w Krakowie
ul. Głowackiego 56, 30-085 Kraków
INSTYTUCJA WOJEWÓDZTWA MAŁOPOLSKIEGO

Projektant:



mgr inż. **Wojciech Twardzik**

TRAFFIC PROJECT
ul. Siostry Elżbiety Czackiej 25G
32-005 Niepolomice
tel.: +48 513 163 873
e-mail: wojciech@twardzik.pl

Temat:


**Projekt stałej organizacji ruchu
w ciągu drogi wojewódzkiej nr 964
Kasina Wielka - Dobczyce - Wieliczka**
km 0+000 (odc.ref.010) do km 0+607 (odc.ref.260)

Tytuł rysunku:

Plan sytuacyjny

Data opracowania: czerwiec 2023

Skala: 1:1000 rys.nr: 83

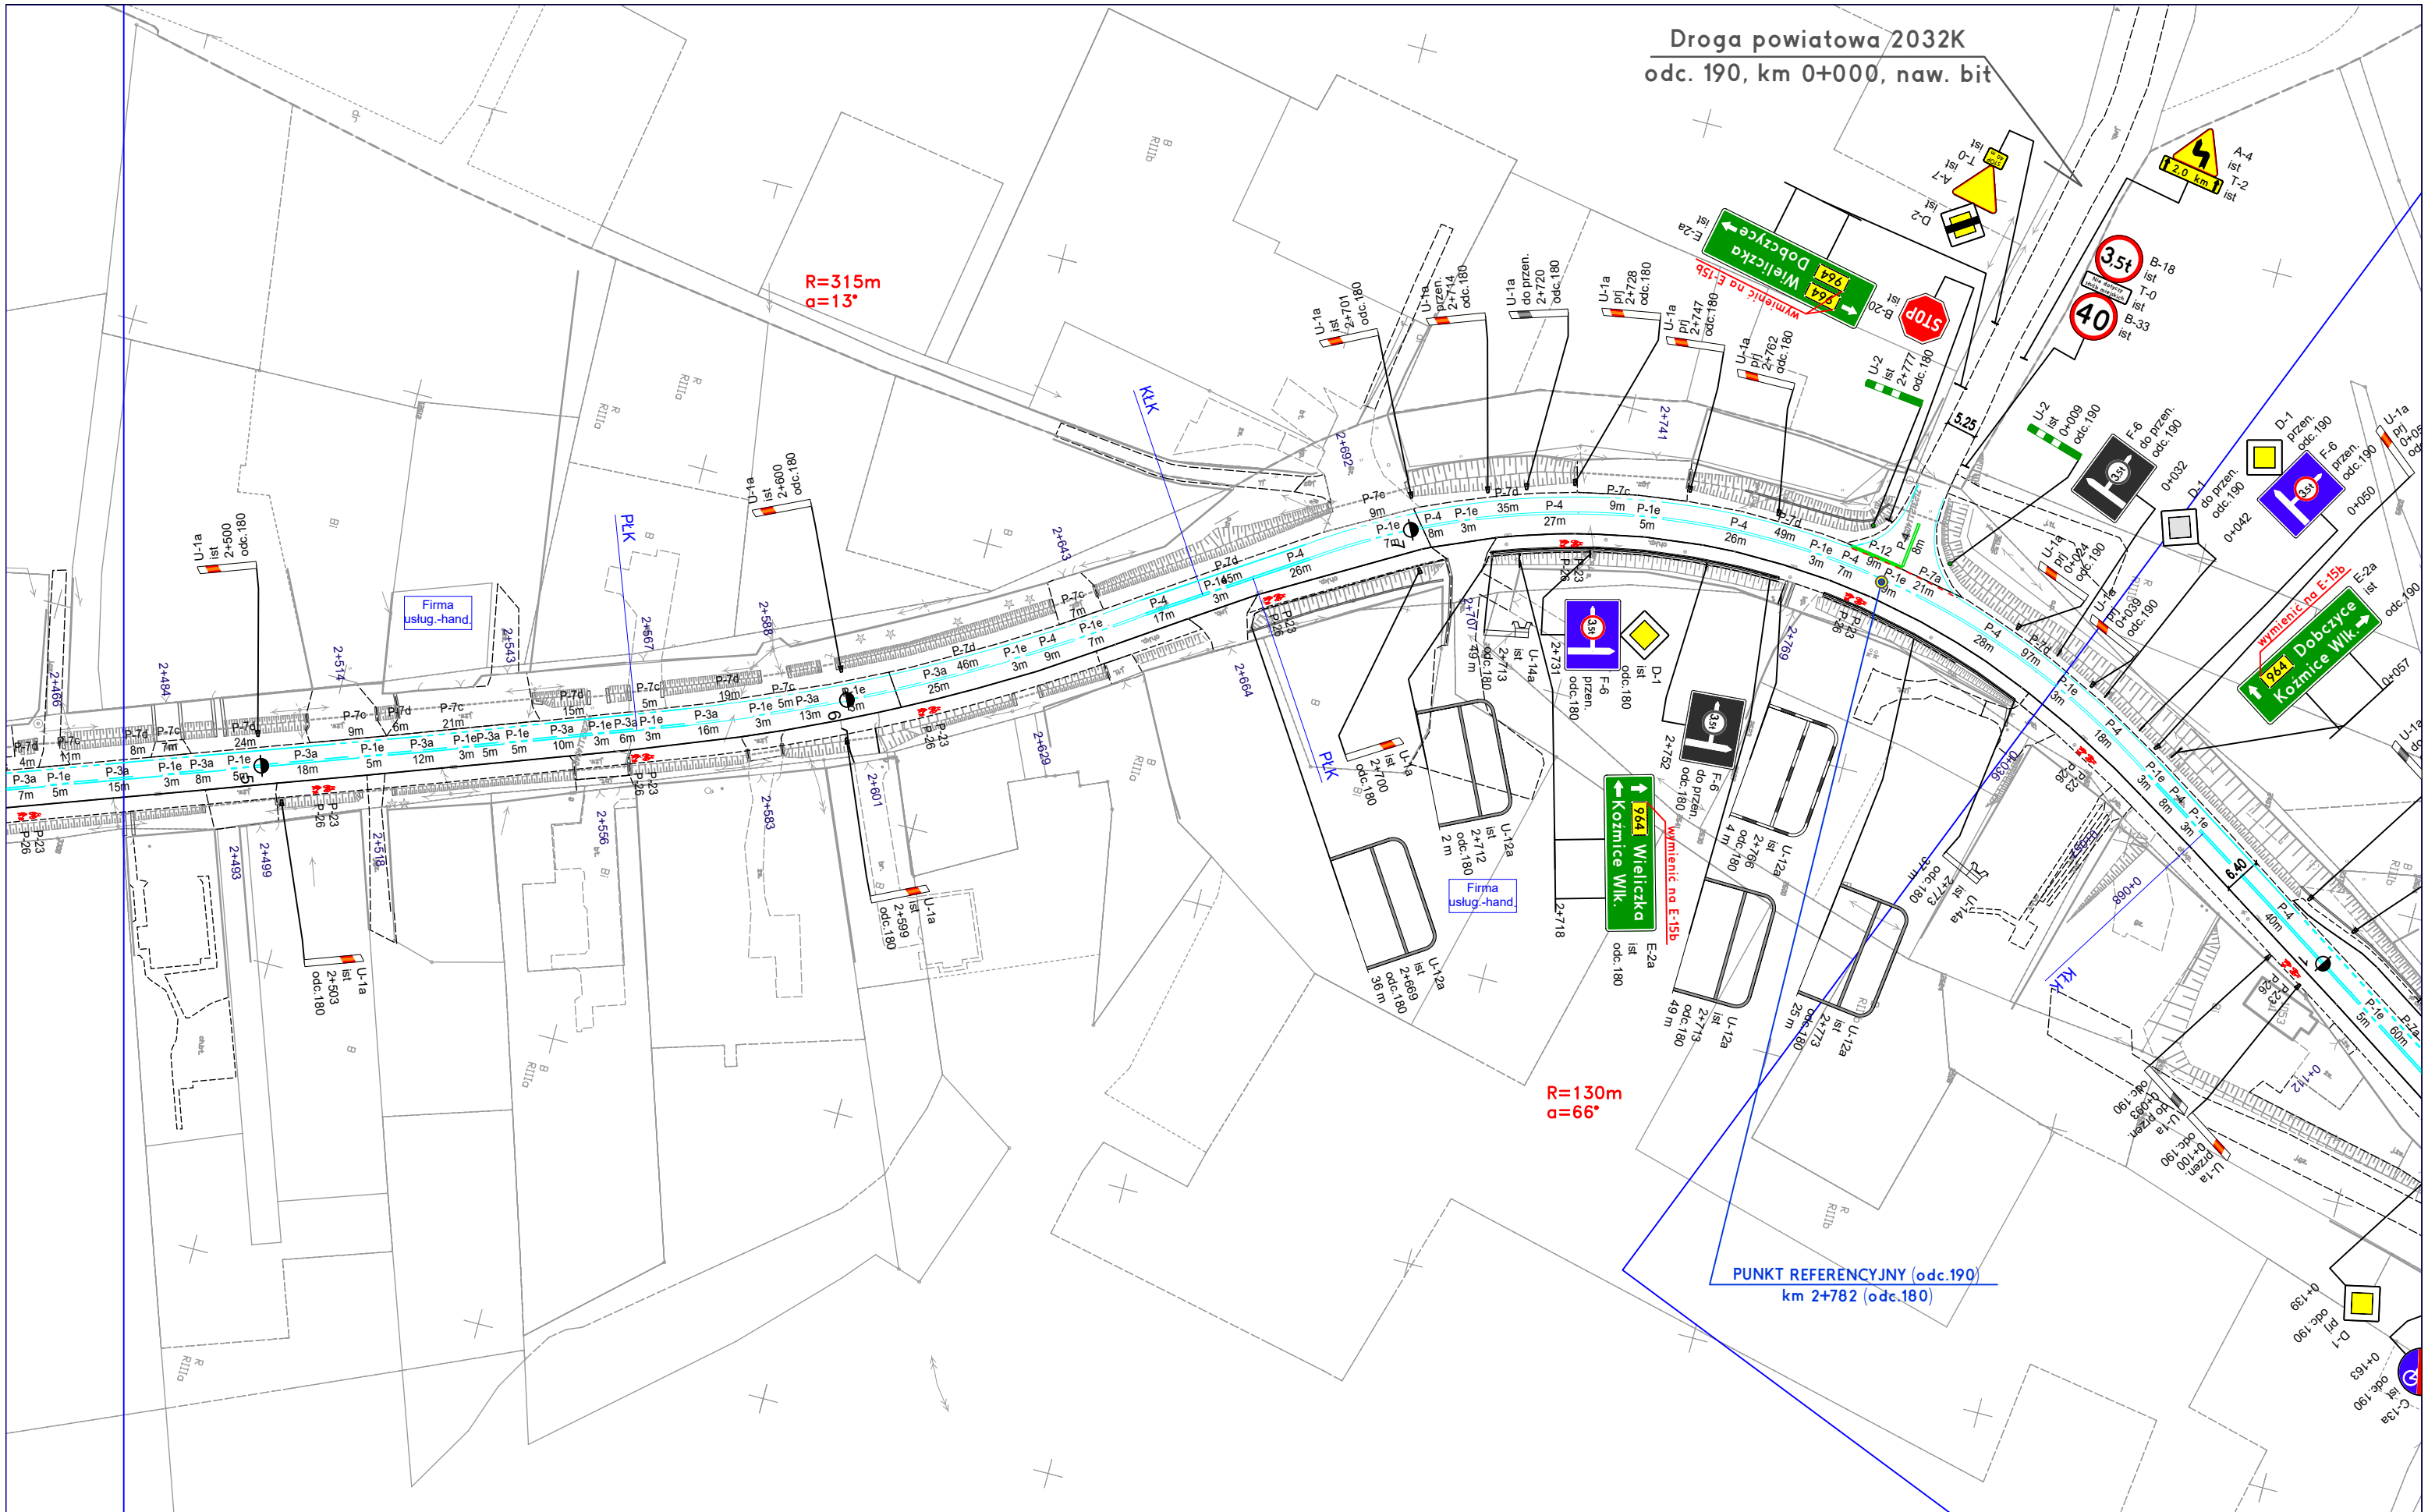

DROGA WOJEWÓDZKA

964

Inwestor:

MAŁOPOLSKA
Zarząd Województwa
Małopolskiego
ul. Basztowa 22, 31-156 Kraków



ZDW
Zarząd Dróg Wojewódzkich w Krakowie
ul. Głowackiego 56, 30-085 Kraków
INSTYTUCJA WOJEWÓDZTWA MAŁOPOLSKIEGO

Projektant:



mgr inż. Wojciech Twardzik

TRAFFIC PROJECT
ul. Siostry Elżbiety Czackiej 25G
32-005 Niepolomice
tel.: +48 513 163 873
e-mail: wojciech@twardzik.pl

Temat:


Projekt stałej organizacji ruchu
w ciągu drogi wojewódzkiej nr 964
Kasina Wielka - Dobczyce - Wieliczka
km 0+000 (odc.ref.010) do km 0+607 (odc.ref.260)

Tytuł rysunku:

Plan sytuacyjny

Data opracowania: czerwiec 2023

Skala: 1:1000 rys.nr: 85

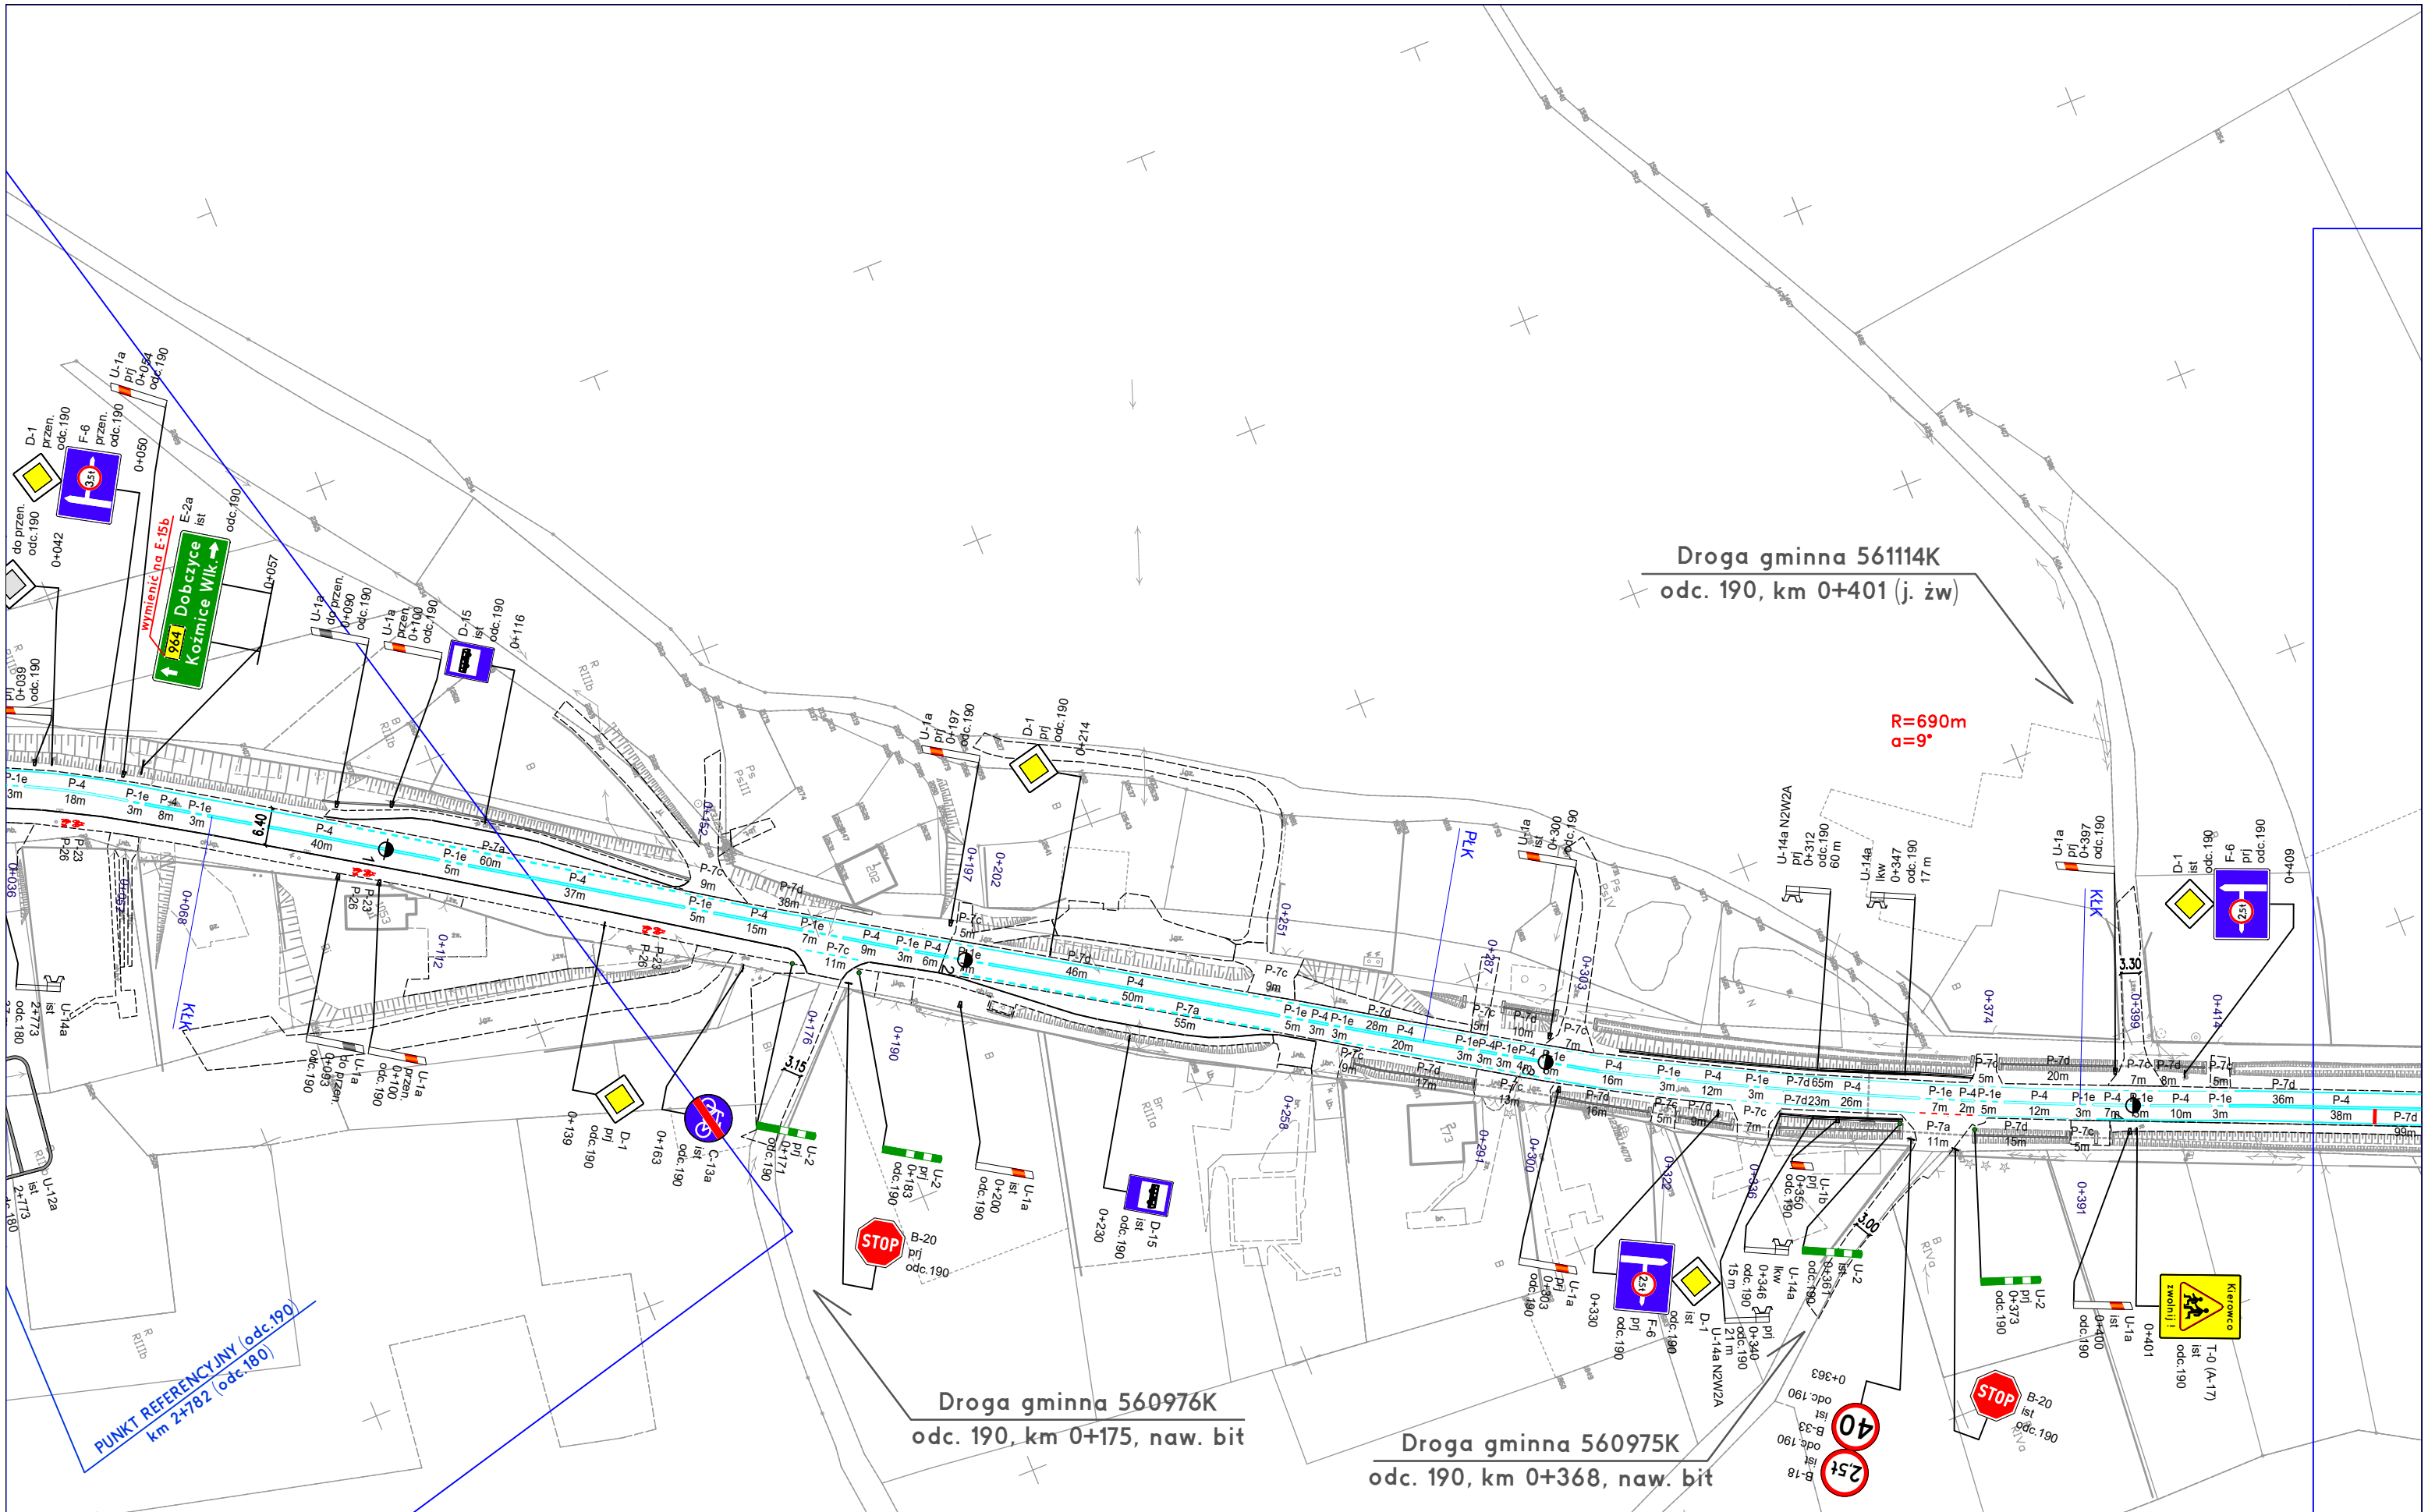

DROGA WOJEWÓDZKA

964

Inwestor:

MAŁOPOLSKA
Zarząd Województwa
Małopolskiego
ul. Basztowa 22, 31-156 Kraków



ZDW Zarząd Dróg Wojewódzkich w Krakowie
ul. Głowackiego 56, 30-085 Kraków
INSTYTUCJA WOJEWÓDZTWA MAŁOPOLSKIEGO

Projektant:



mgr inż. **Wojciech Twardzik**

TRAFFIC PROJECT
ul. Siostry Elżbiety Czackiej 25G
32-005 Niepolomice
tel.: +48 513 163 873
e-mail: wojciech@twardzik.pl

Temat:


**Projekt stałej organizacji ruchu
w ciągu drogi wojewódzkiej nr 964
Kasina Wielka - Dobczyce - Wieliczka**
km 0+000 (odc.ref.010) do km 0+607 (odc.ref.260)

Tytuł rysunku:

Plan sytuacyjny

Data opracowania: czerwiec 2023

Skala: 1:1000 rys.nr: 86

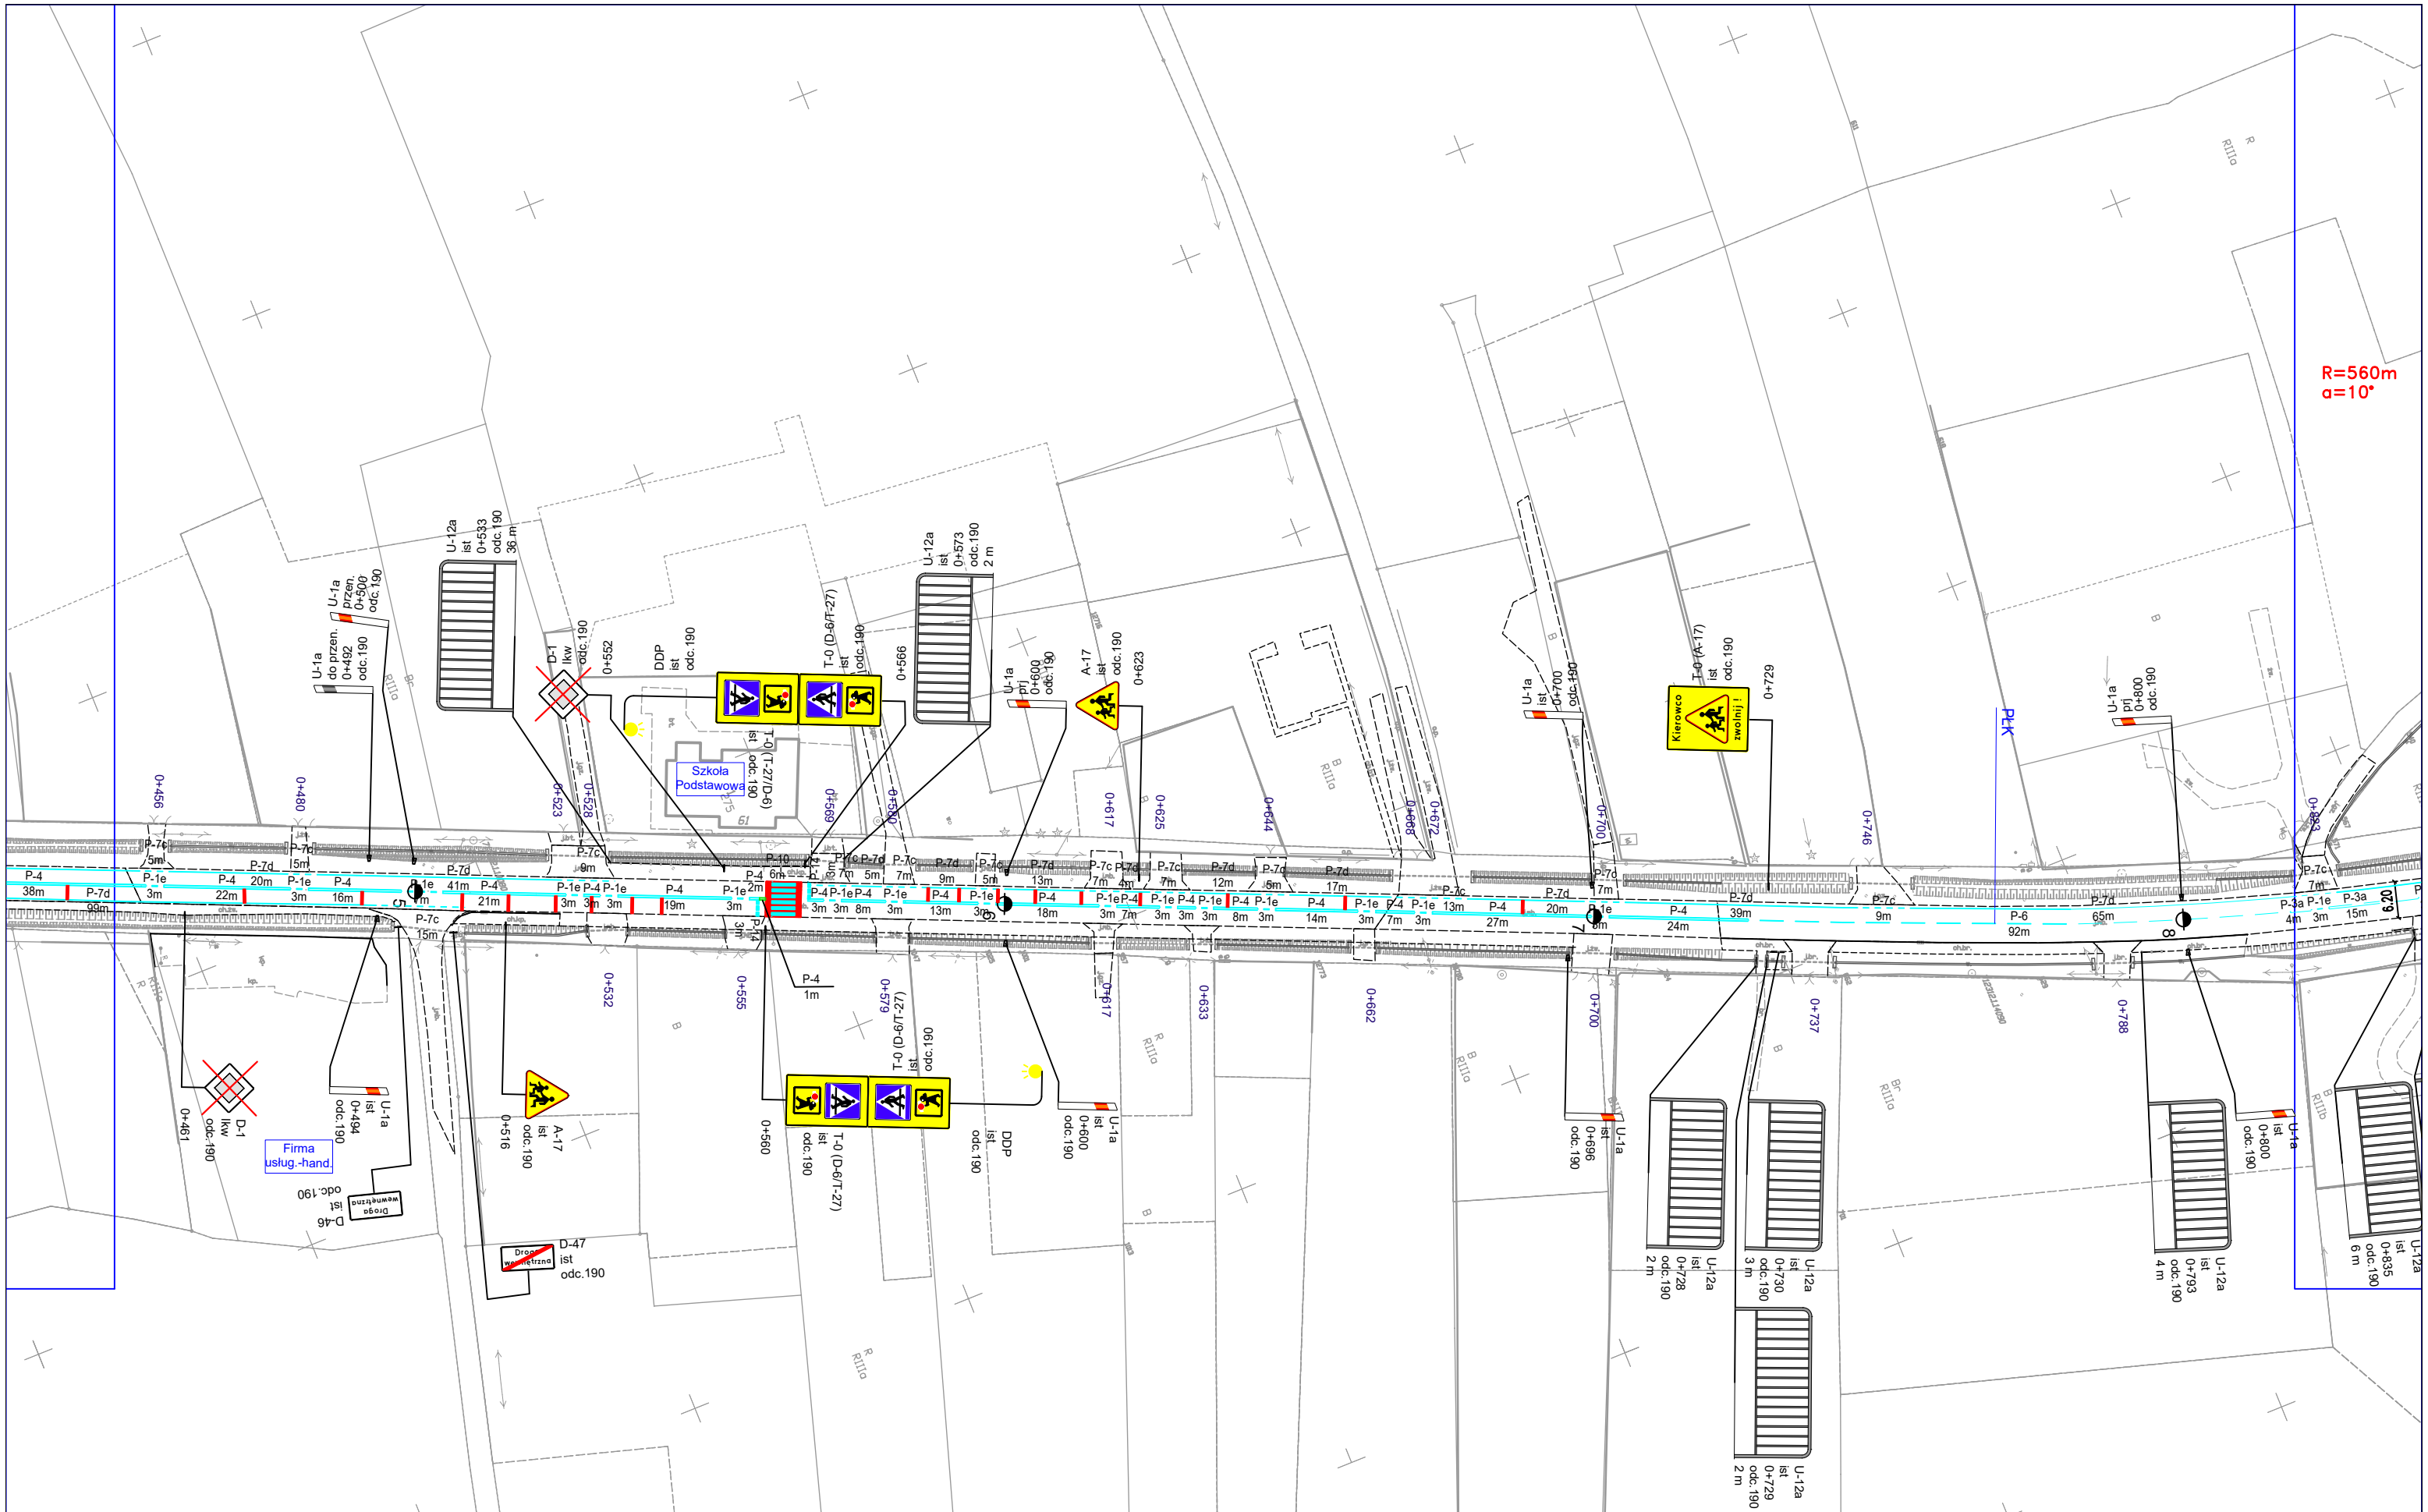

DROGA WOJEWÓDZKA

964

Inwestor:

MAŁOPOLSKA
Zarząd Województwa
Małopolskiego
ul. Basztowa 22, 31-156 Kraków



ZDW

Zarząd Dróg Wojewódzkich w Krakowie
ul. Głowackiego 56, 30-085 Kraków

INSTYTUCJA WOJEWÓDZTWA MAŁOPOLSKIEGO

Projektant:



mgr inż. Wojciech Twardzik

TRAFFIC PROJECT
ul. Siostry Elżbiety Czackiej 25G
32-005 Niepolomice
tel.: +48 513 163 873
e-mail: wojciech@twardzik.pl

Twardzik

Temat:


Projekt stałej organizacji ruchu
w ciągu drogi wojewódzkiej nr 964
Kasina Wielka - Dobczyce - Wieliczka
km 0+000 (odc.ref.010) do km 0+607 (odc.ref.260)

Tytuł rysunku:

Plan sytuacyjny

Data opracowania: czerwiec 2023

Skala: 1:1000 rys.nr: 87

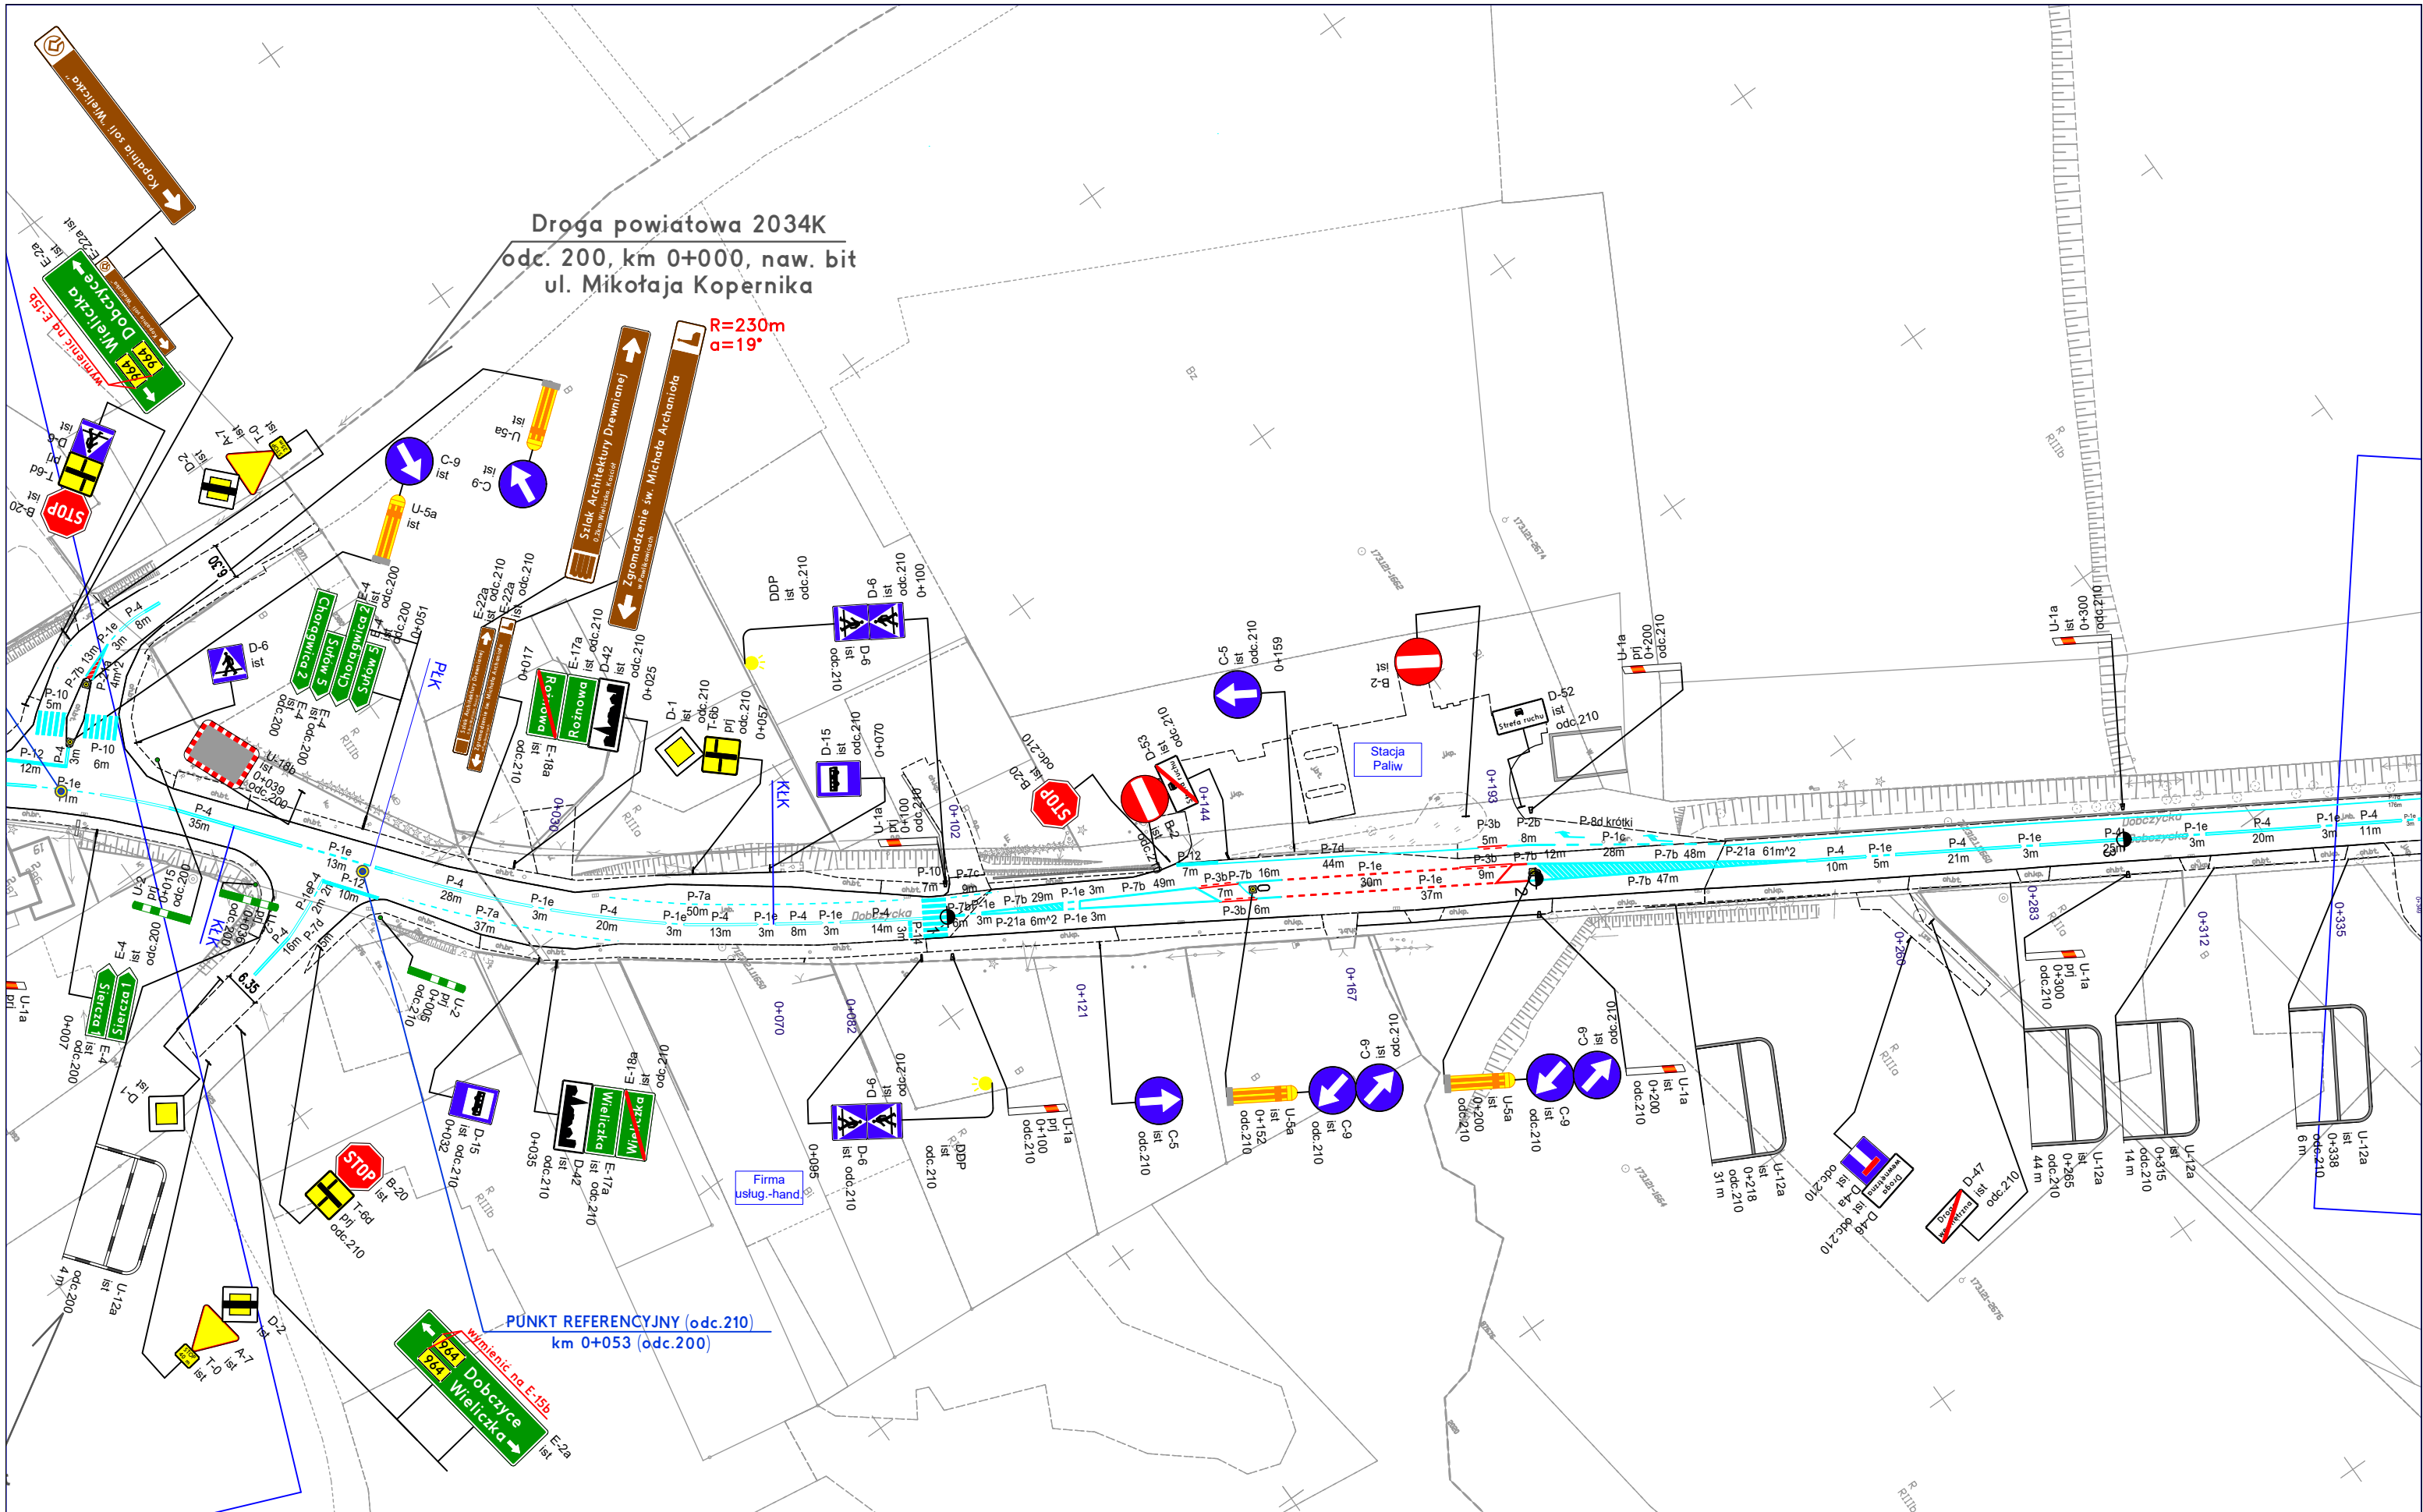

DROGA WOJEWÓDZKA

964

Inwestor:

MAŁOPOLSKA
Zarząd Województwa
Małopolskiego
ul. Basztowa 22, 31-156 Kraków



ZDW

Zarząd Dróg Wojewódzkich w Krakowie
ul. Głowackiego 56, 30-085 Kraków

INSTYTUCJA WOJEWÓDZTWA MAŁOPOLSKIEGO

Projektant:



mgr inż. **Wojciech Twardzik**

TRAFFIC PROJECT
ul. Siostry Elżbiety Czackiej 25G
32-005 Niepolomice
tel.: +48 513 163 873
e-mail: wojciech@twardzik.pl

Twardzik

Temat:


**Projekt stałej organizacji ruchu
w ciągu drogi wojewódzkiej nr 964
Kasina Wielka - Dobczyce - Wieliczka**
km 0+000 (odc.ref.010) do km 0+607 (odc.ref.260)


Tytuł rysunku:

Plan sytuacyjny

Data opracowania: czerwiec 2023

Skala: 1:1000 rys.nr: 90

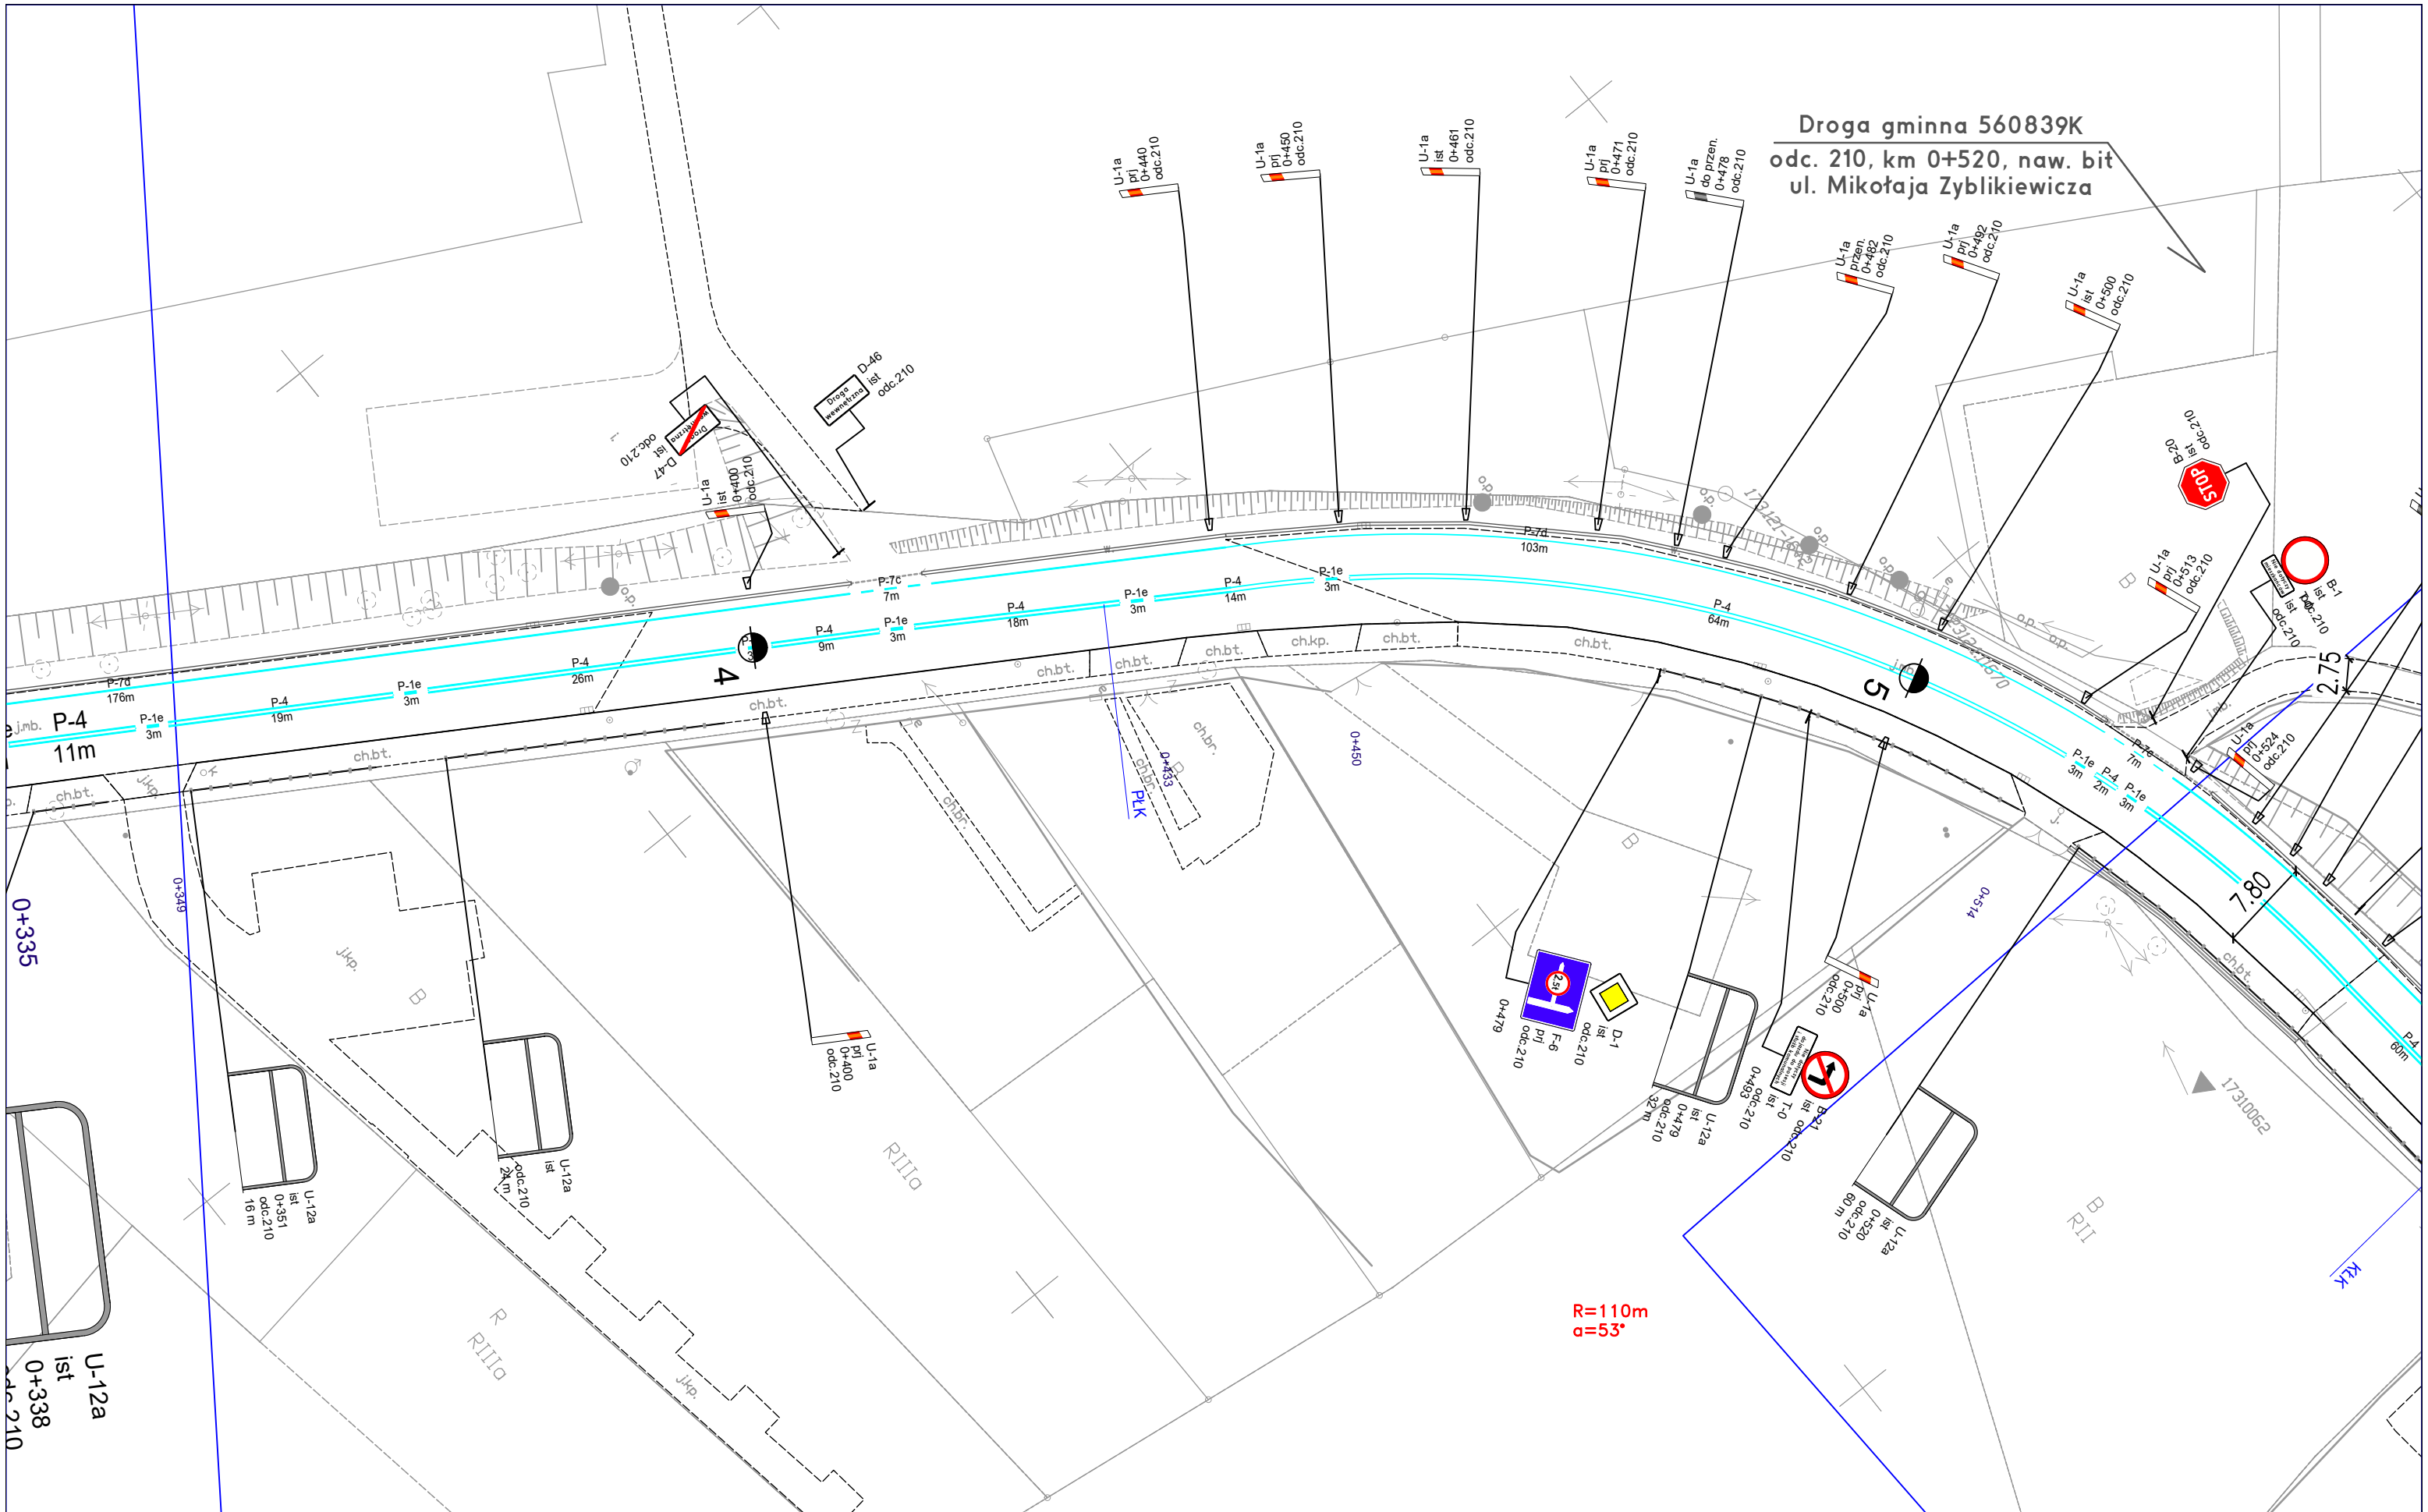

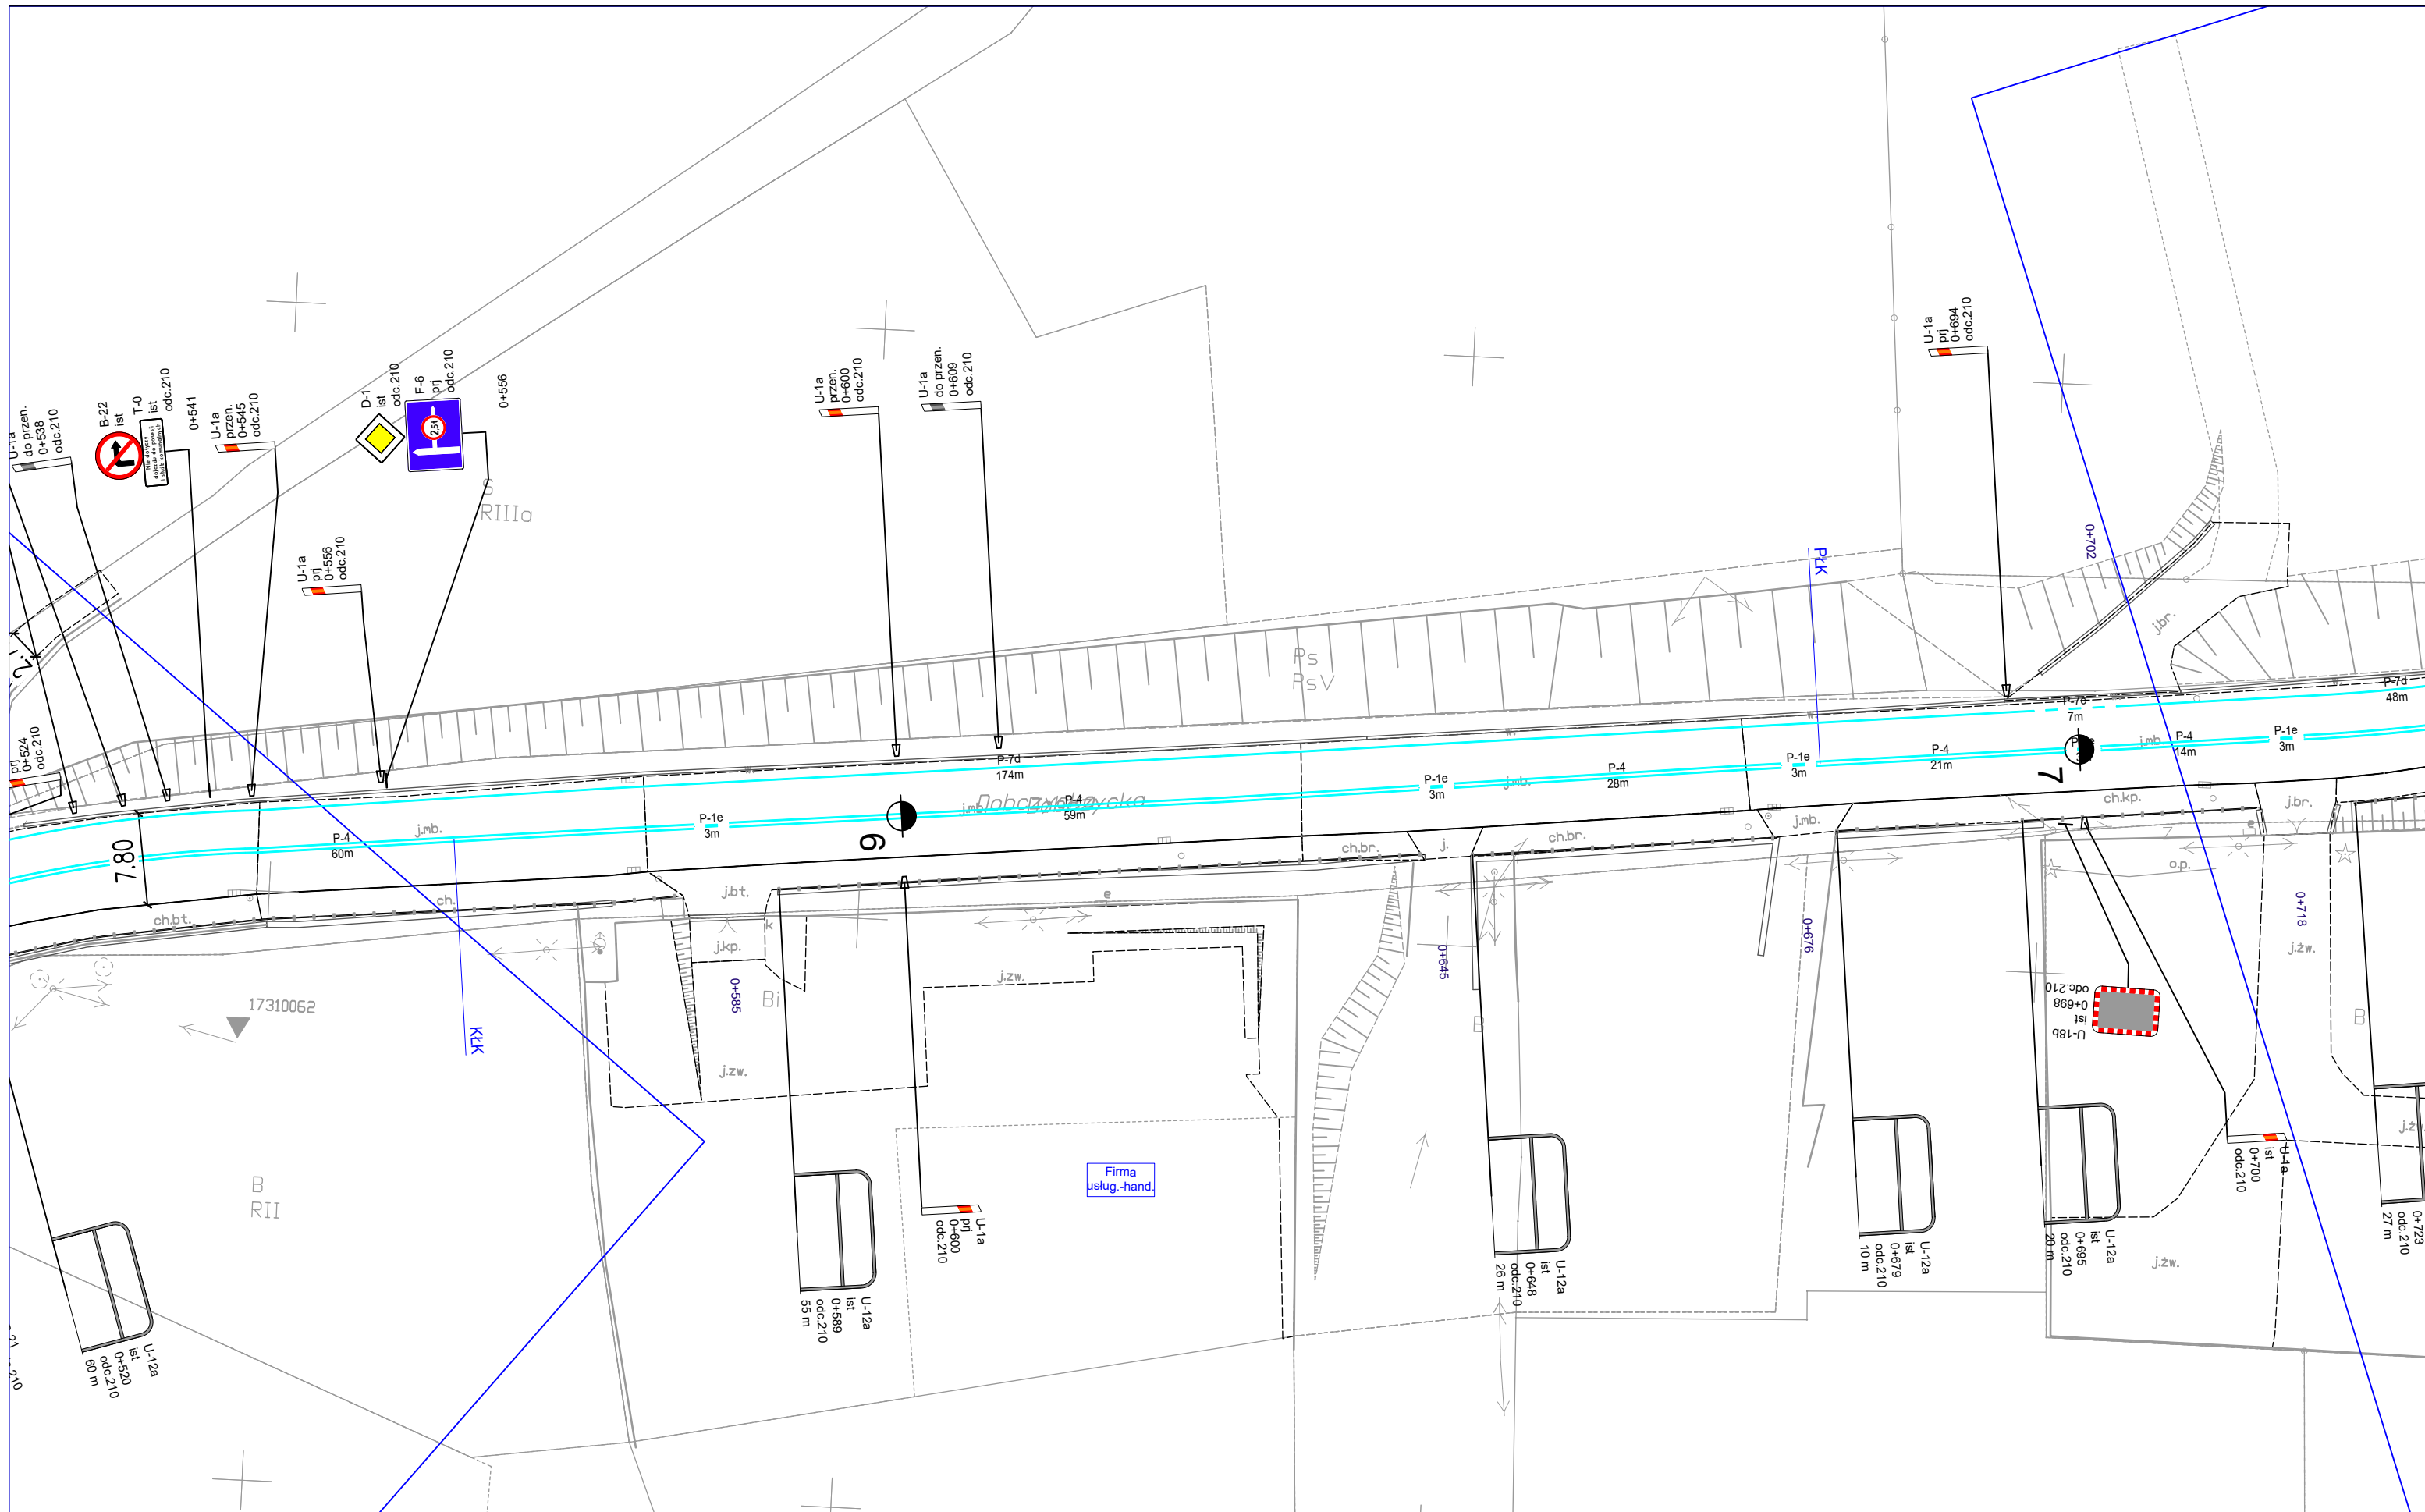

DROGA WOJEWÓDZKA

964

Investor:

 **MAŁOPOLSKA**
**Zarząd Województwa
Małopolskiego**



ZDW

Zarząd Dróg Wojewódzkich w Krakowie
ul. Głowackiego 56, 30-085 Kraków
WOJEWÓDZTWA MAŁOPOLSKIEGO

INSTYTUCJA WOJEWÓDZTWA MAŁOPOLSKIEGO

Projektant:	
-------------	--



TRAFFIC PROJECT
ul. Siostry Elżbiety Czackiej 25G
32-005 Niepołomice
tel.: +48 513 163 873
e-mail: wojciech@twardzik.pl

mgr inż. **Wojciech Twardzik**

Temat:


**Projekt stałej organizacji ruchu
w ciągu drogi wojewódzkiej nr 964
Kasina Wielka - Dobczyce - Wieliczka
km 0+000 (odc.ref.010) do km 0+607 (odc.ref.260)**

Tytuł rysunku:

Plan sytuacyjny

Data opracowania:	czerwiec 2023
-------------------	---------------

Skala:	1:500	rys.nr:	92
--------	-------	---------	----

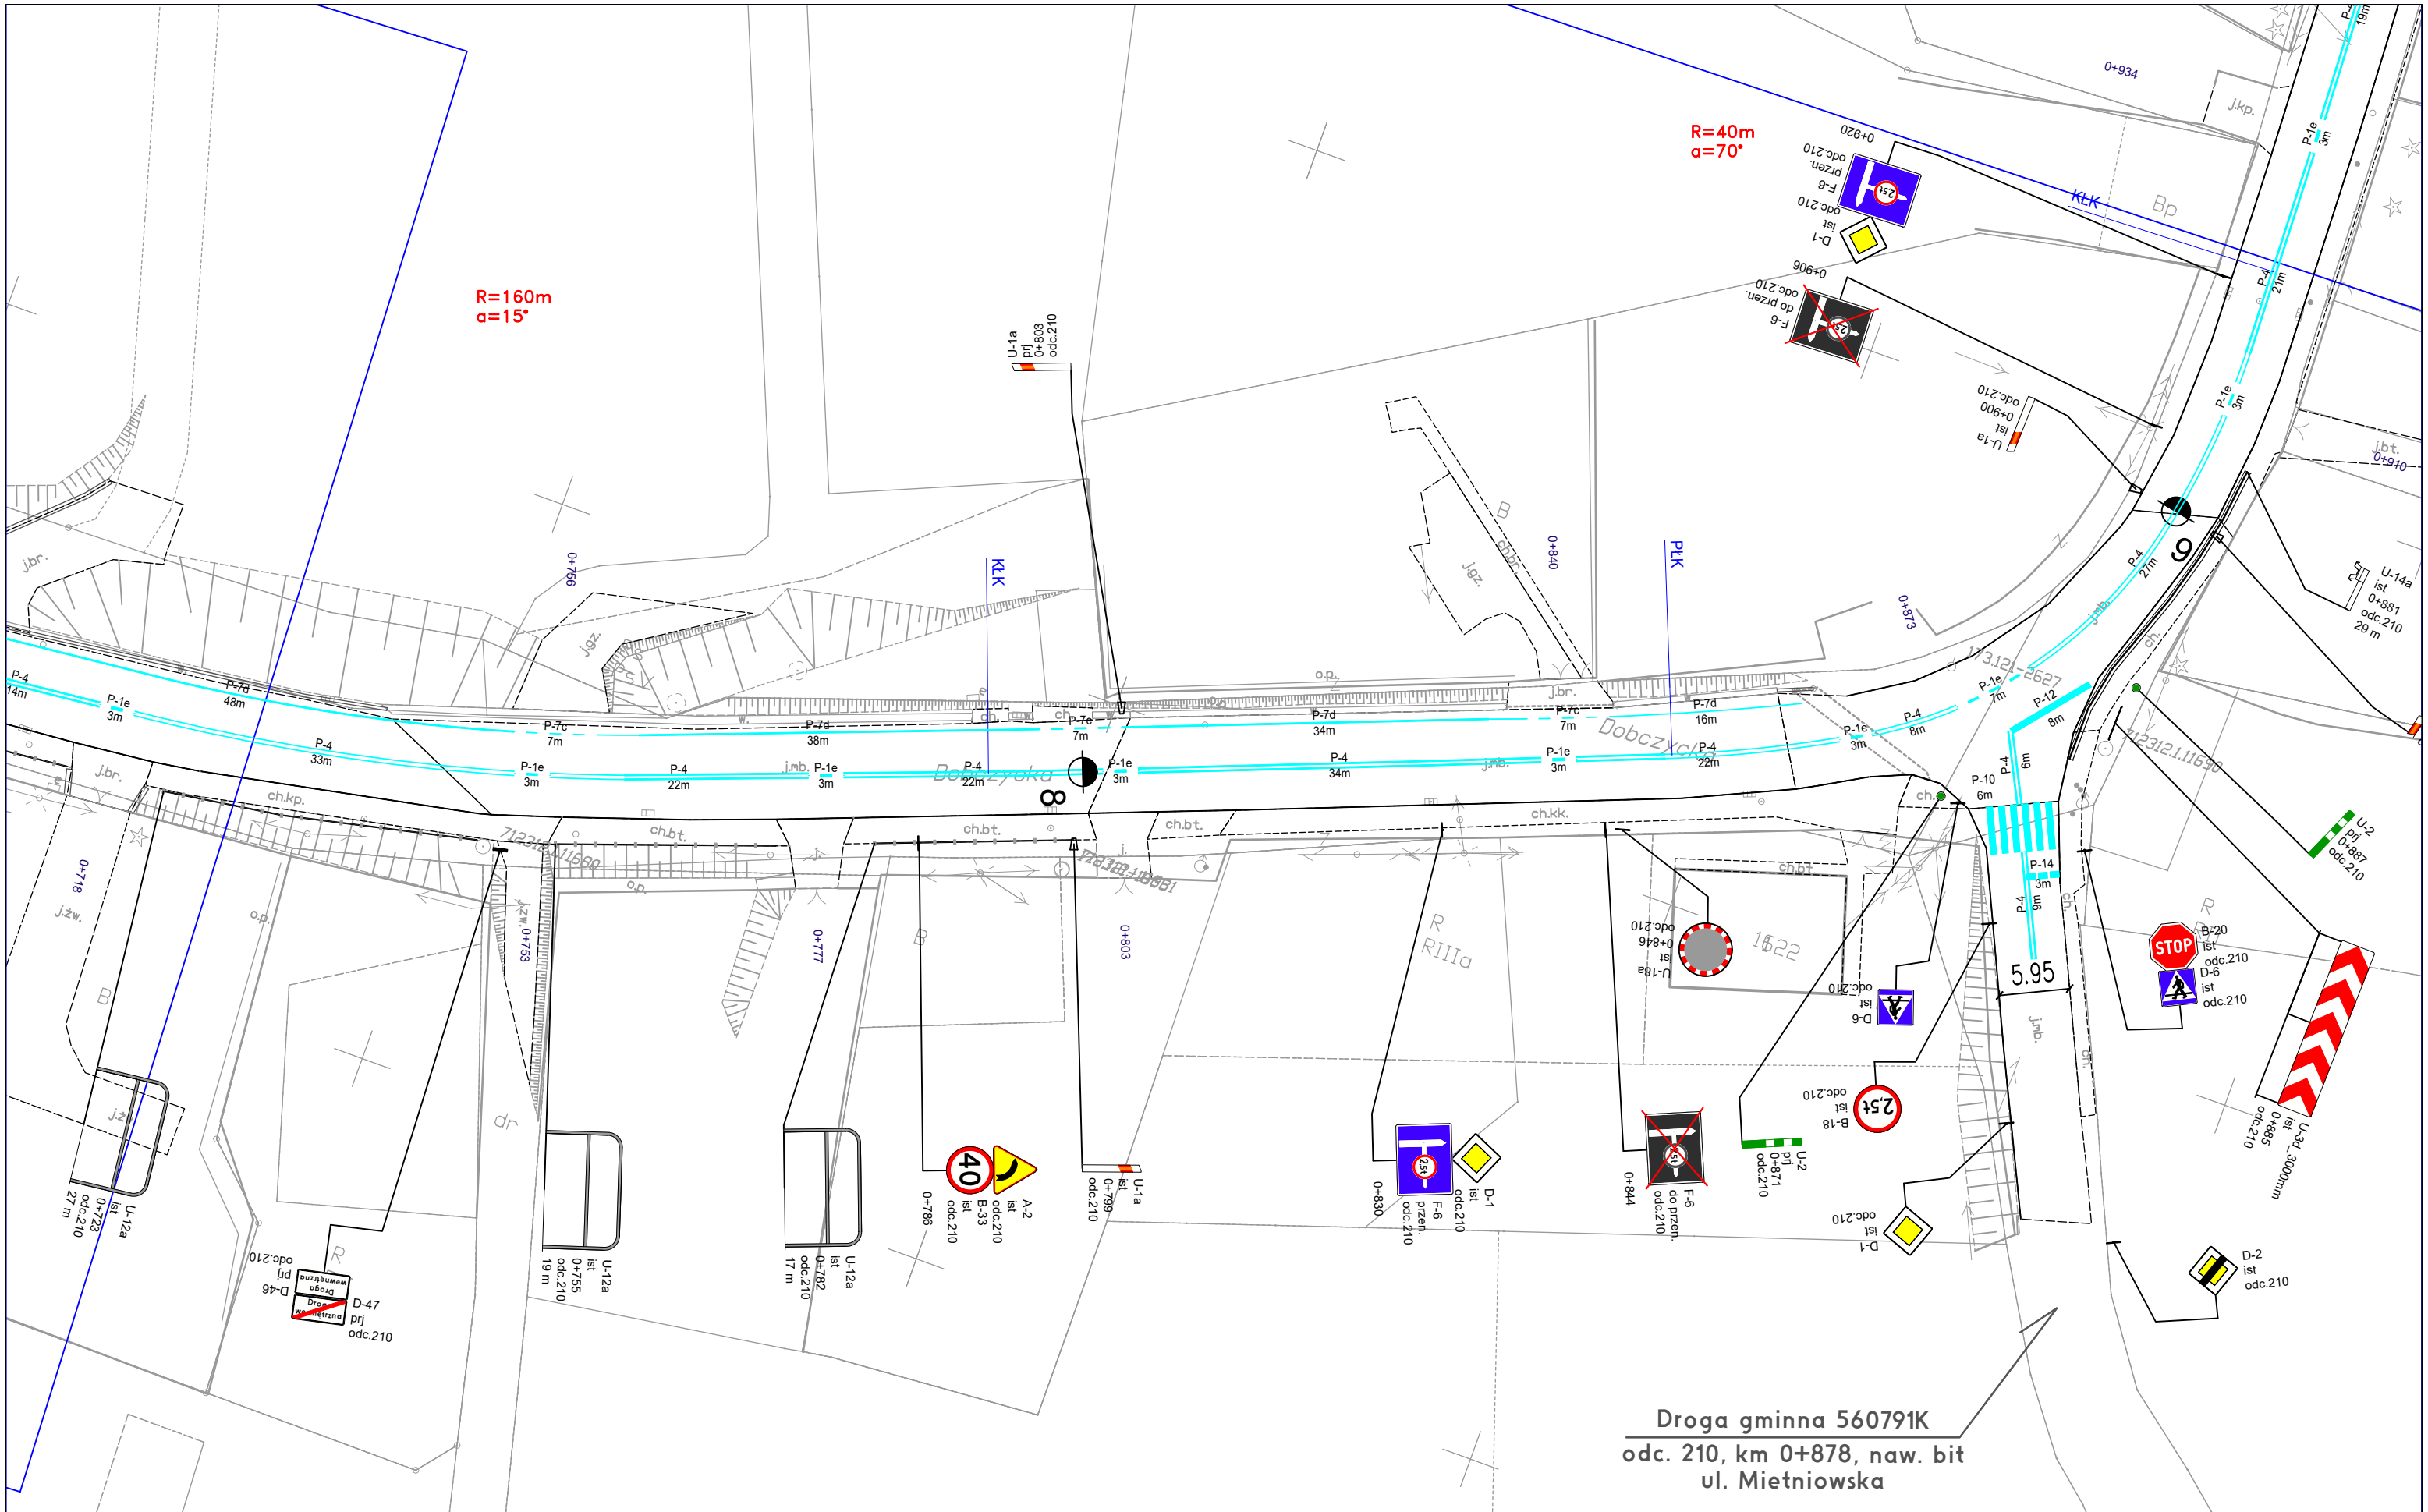

Droga gminna 560791K
odc. 210, km 0+878, naw. bit
ul. Mietniowska

DROGA WOJEWÓDZKA
964

Inwestor:
MAŁOPOLSKA
Zarząd Województwa
Małopolskiego
ul. Basztowa 22, 31-156 Kraków

ZDW
Zarząd Dróg Wojewódzkich w Krakowie
ul. Głowackiego 56, 30-085 Kraków
INSTYTUCJA WOJEWÓDZTWA MAŁOPOLSKIEGO


Projektant:
Traffic Project
mgr inż. **Wojciech Twardzik**

TRAFFIC PROJECT
ul. Siostry Elżbiety Czackiej 25G
32-005 Niepolomice
tel.: +48 513 163 873
e-mail: wojciech@twardzik.pl

Temat:
**Projekt stałej organizacji ruchu
w ciągu drogi wojewódzkiej nr 964
Kasina Wielka - Dobczyca - Wieliczka**
km 0+000 (odc.ref.010) do km 0+607 (odc.ref.260)

Tytuł rysunku:
Plan sytuacyjny

Data opracowania: czerwiec 2023
Skala: 1:500 rys.nr: 93

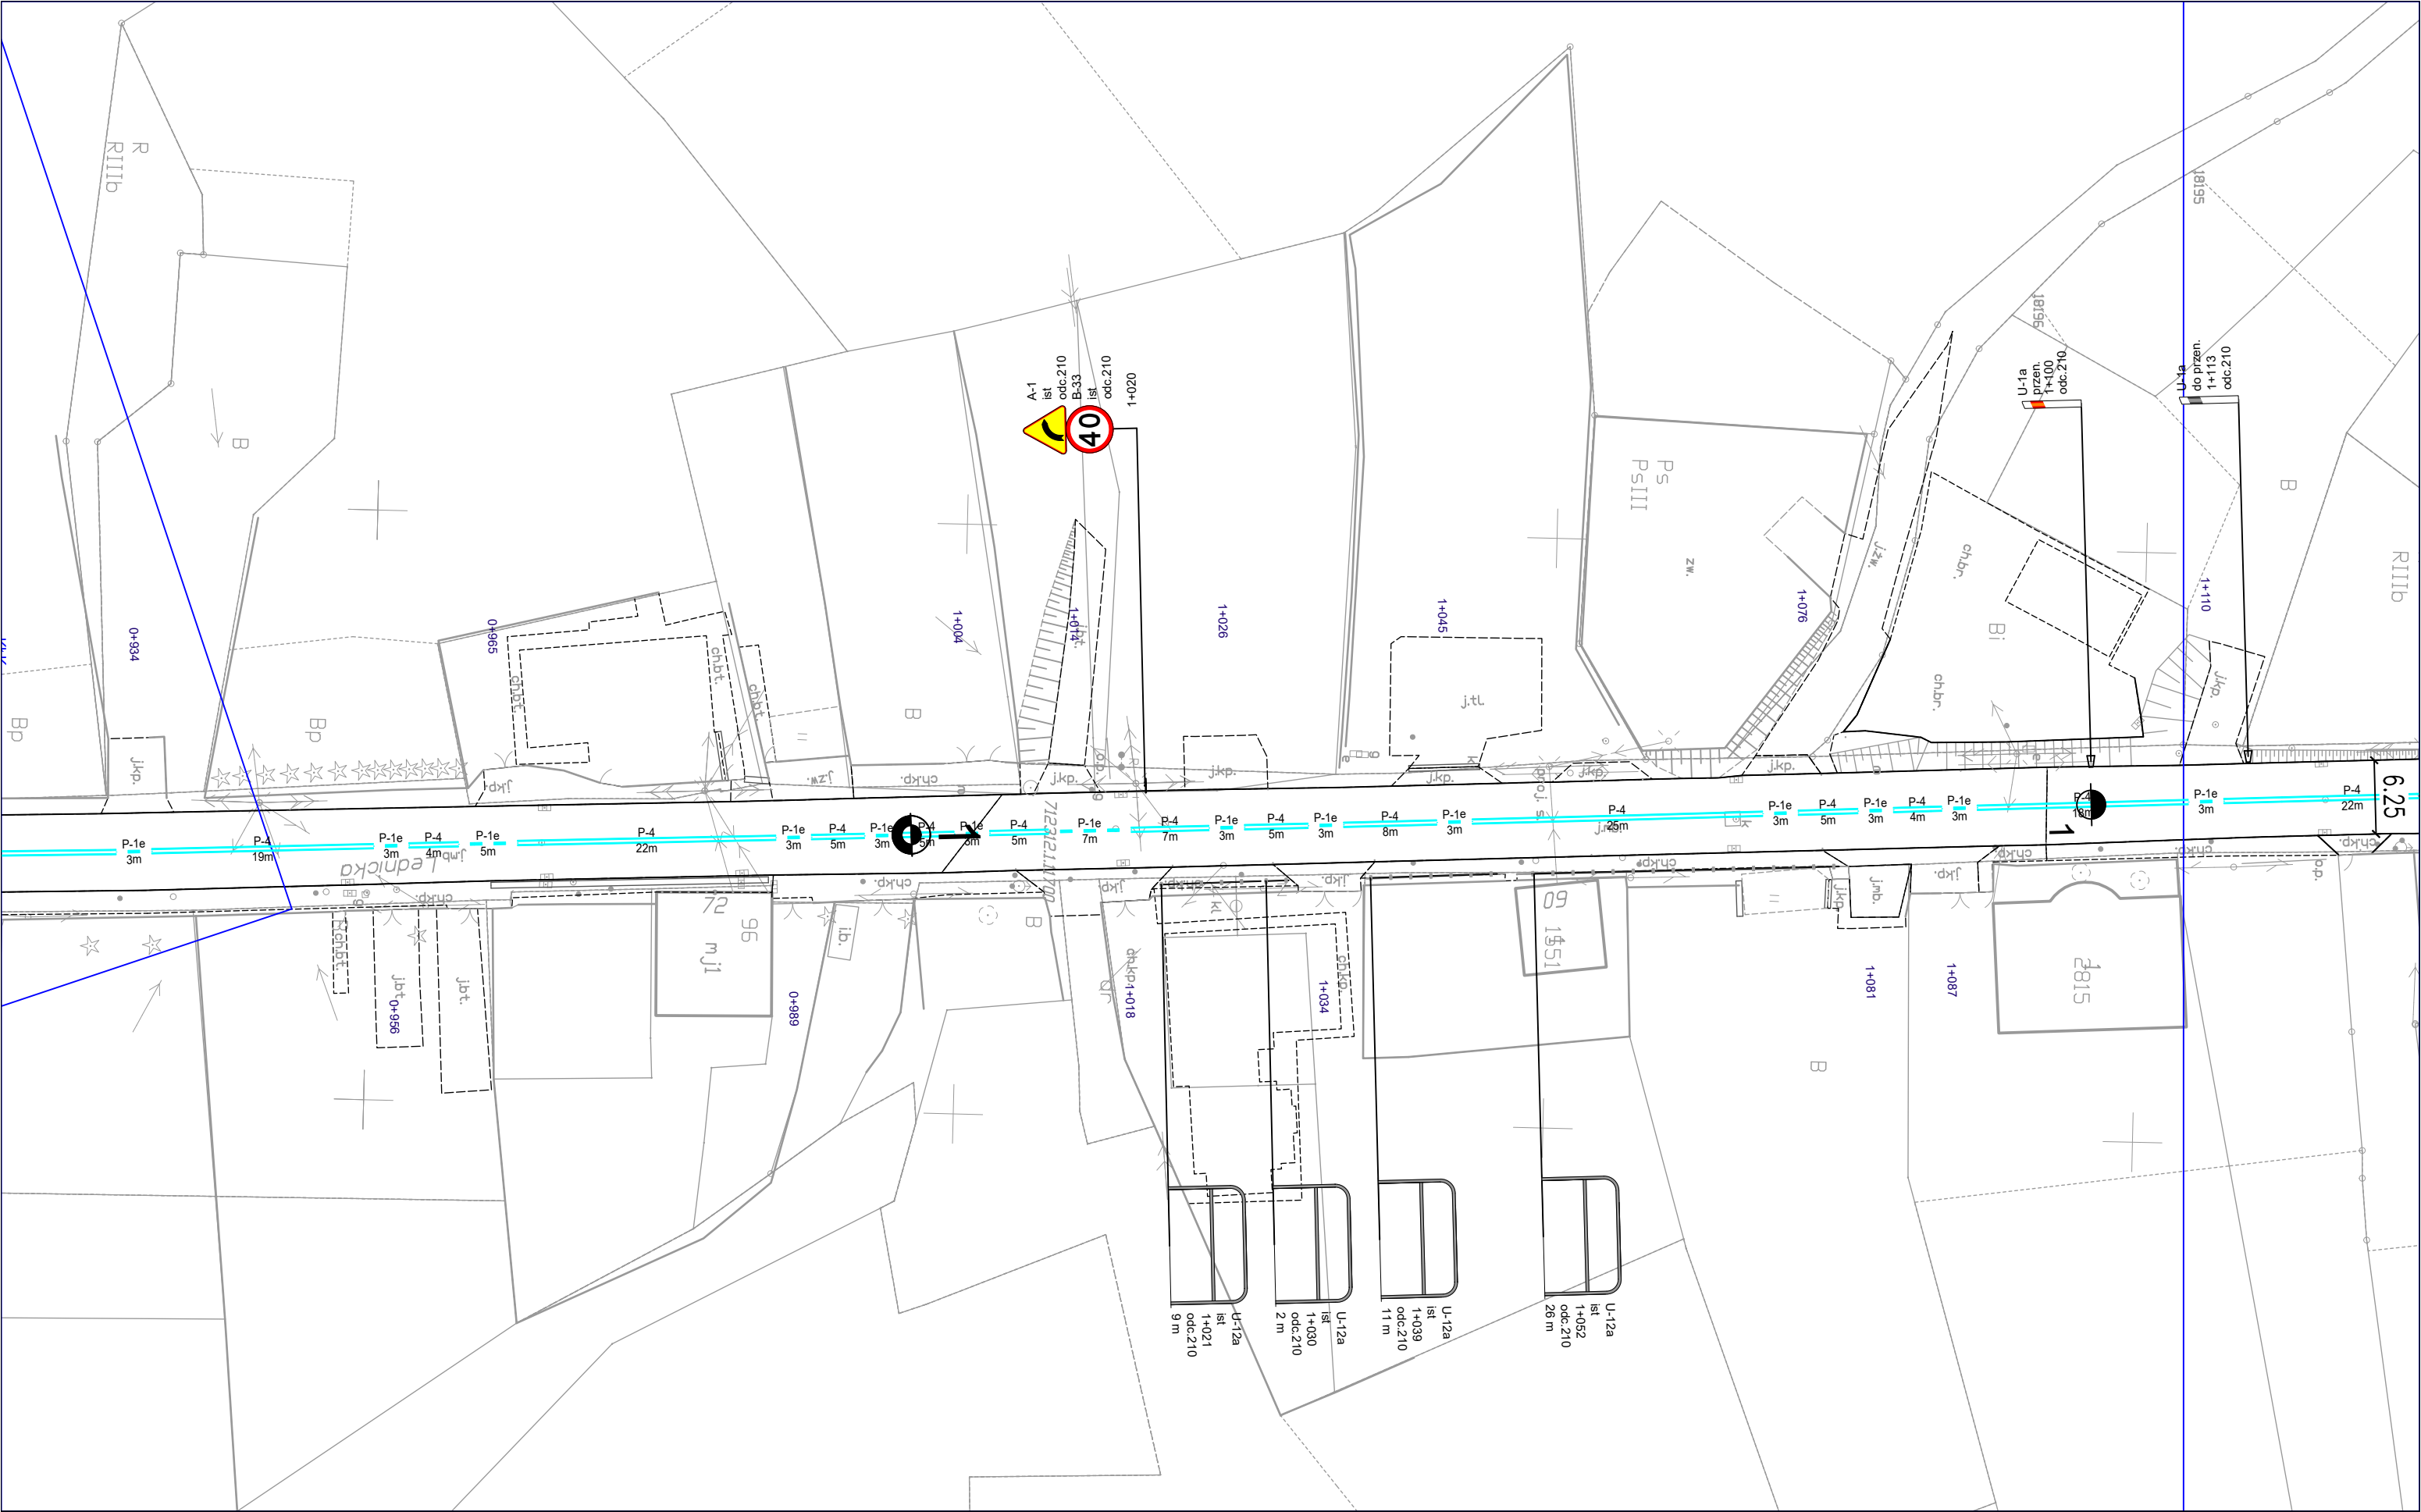

DROGA WOJEWÓDZKA

964

Inwestor:

MAŁOPOLSKA
Zarząd Województwa
Małopolskiego
ul. Basztowa 22, 31-156 Kraków



ZDW

Zarząd Dróg Wojewódzkich w Krakowie
ul. Głowackiego 56, 30-085 Kraków

INSTYTUCJA WOJEWÓDZTWA MAŁOPOLSKIEGO

Projektant:



mgr inż. **Wojciech Twardzik**

TRAFFIC PROJECT
ul. Siostry Elżbiety Czackiej 25G
32-005 Niepolomice
tel.: +48 513 163 873
e-mail: wojciech@twardzik.pl

Twardzik

Temat:


**Projekt stałej organizacji ruchu
w ciągu drogi wojewódzkiej nr 964
Kasina Wielka - Dobczyce - Wieliczka**
km 0+000 (odc.ref.010) do km 0+607 (odc.ref.260)

Tytuł rysunku:

Plan sytuacyjny

Data opracowania: czerwiec 2023


Skala: 1:500 rys.nr: 94

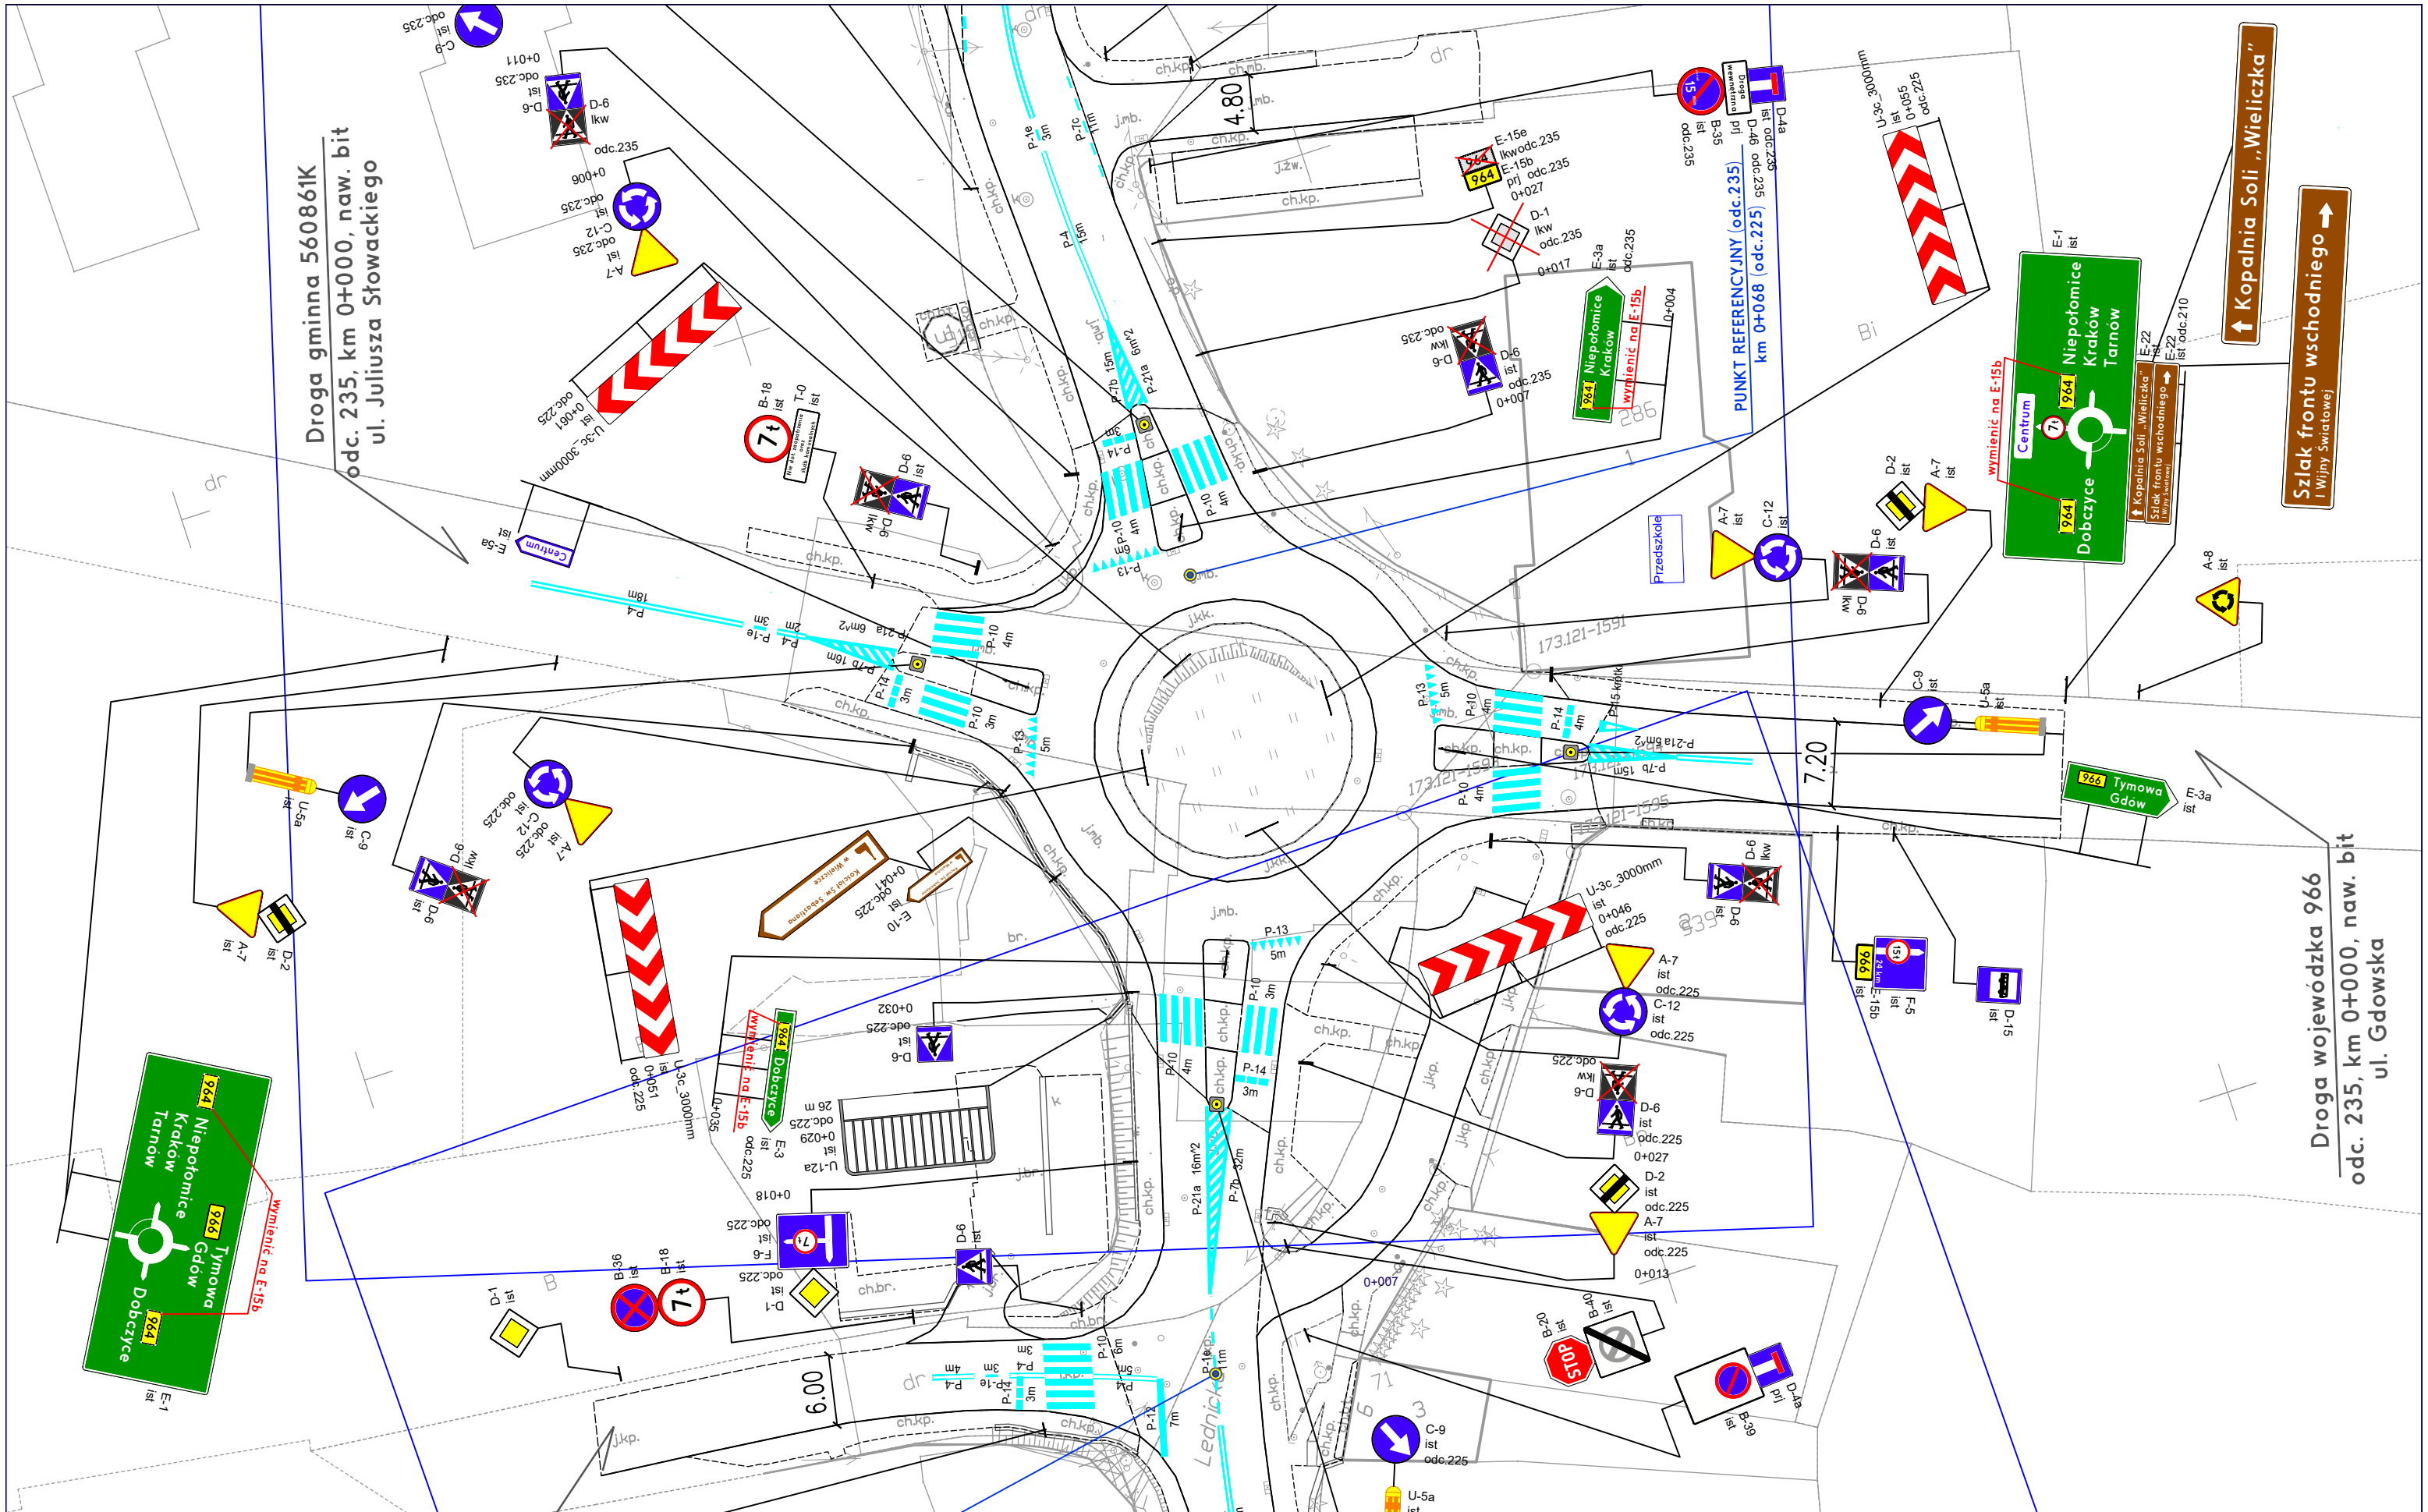

DROGA WOJEWÓDZKA

964


<p>Investor:</p> <p>MAŁOPOLSKA Zarząd Województwa Małopolskiego ul. Basztowa 22, 31-156 Kraków</p> <p>ZDW Instytucja Województwa Małopolskiego Zarząd Dróg Wojewódzkich w Krakowie ul. Głowiackiego 56, 30-085 Kraków</p>	<p>Projektant:</p> <p>Traffic Project mgr inż. Wojciech Twardzik</p> <p>TRAFFIC PROJECT ul. Siostry Elżbiety Czackiej 25G 32-005 Niepołomice tel.: +48 513 163 873 e-mail: wojciech@twardzik.pl</p>	<p>Temat:</p> <p>Projekt stałej organizacji ruchu w ciągu drogi wojewódzkiej nr 964 Kasina Wielka - Dobczyce - Wieliczka km 0+000 (odc.ref.010) do km 0+607 (odc.ref.260)</p>	<p>Tytuł rysunku:</p> <p>Plan sytuacyjny</p> <p>Data opracowania: czerwiec 2023</p> <p>Skala: 1:500 rys.nr: 96a</p>
---	--	--	---

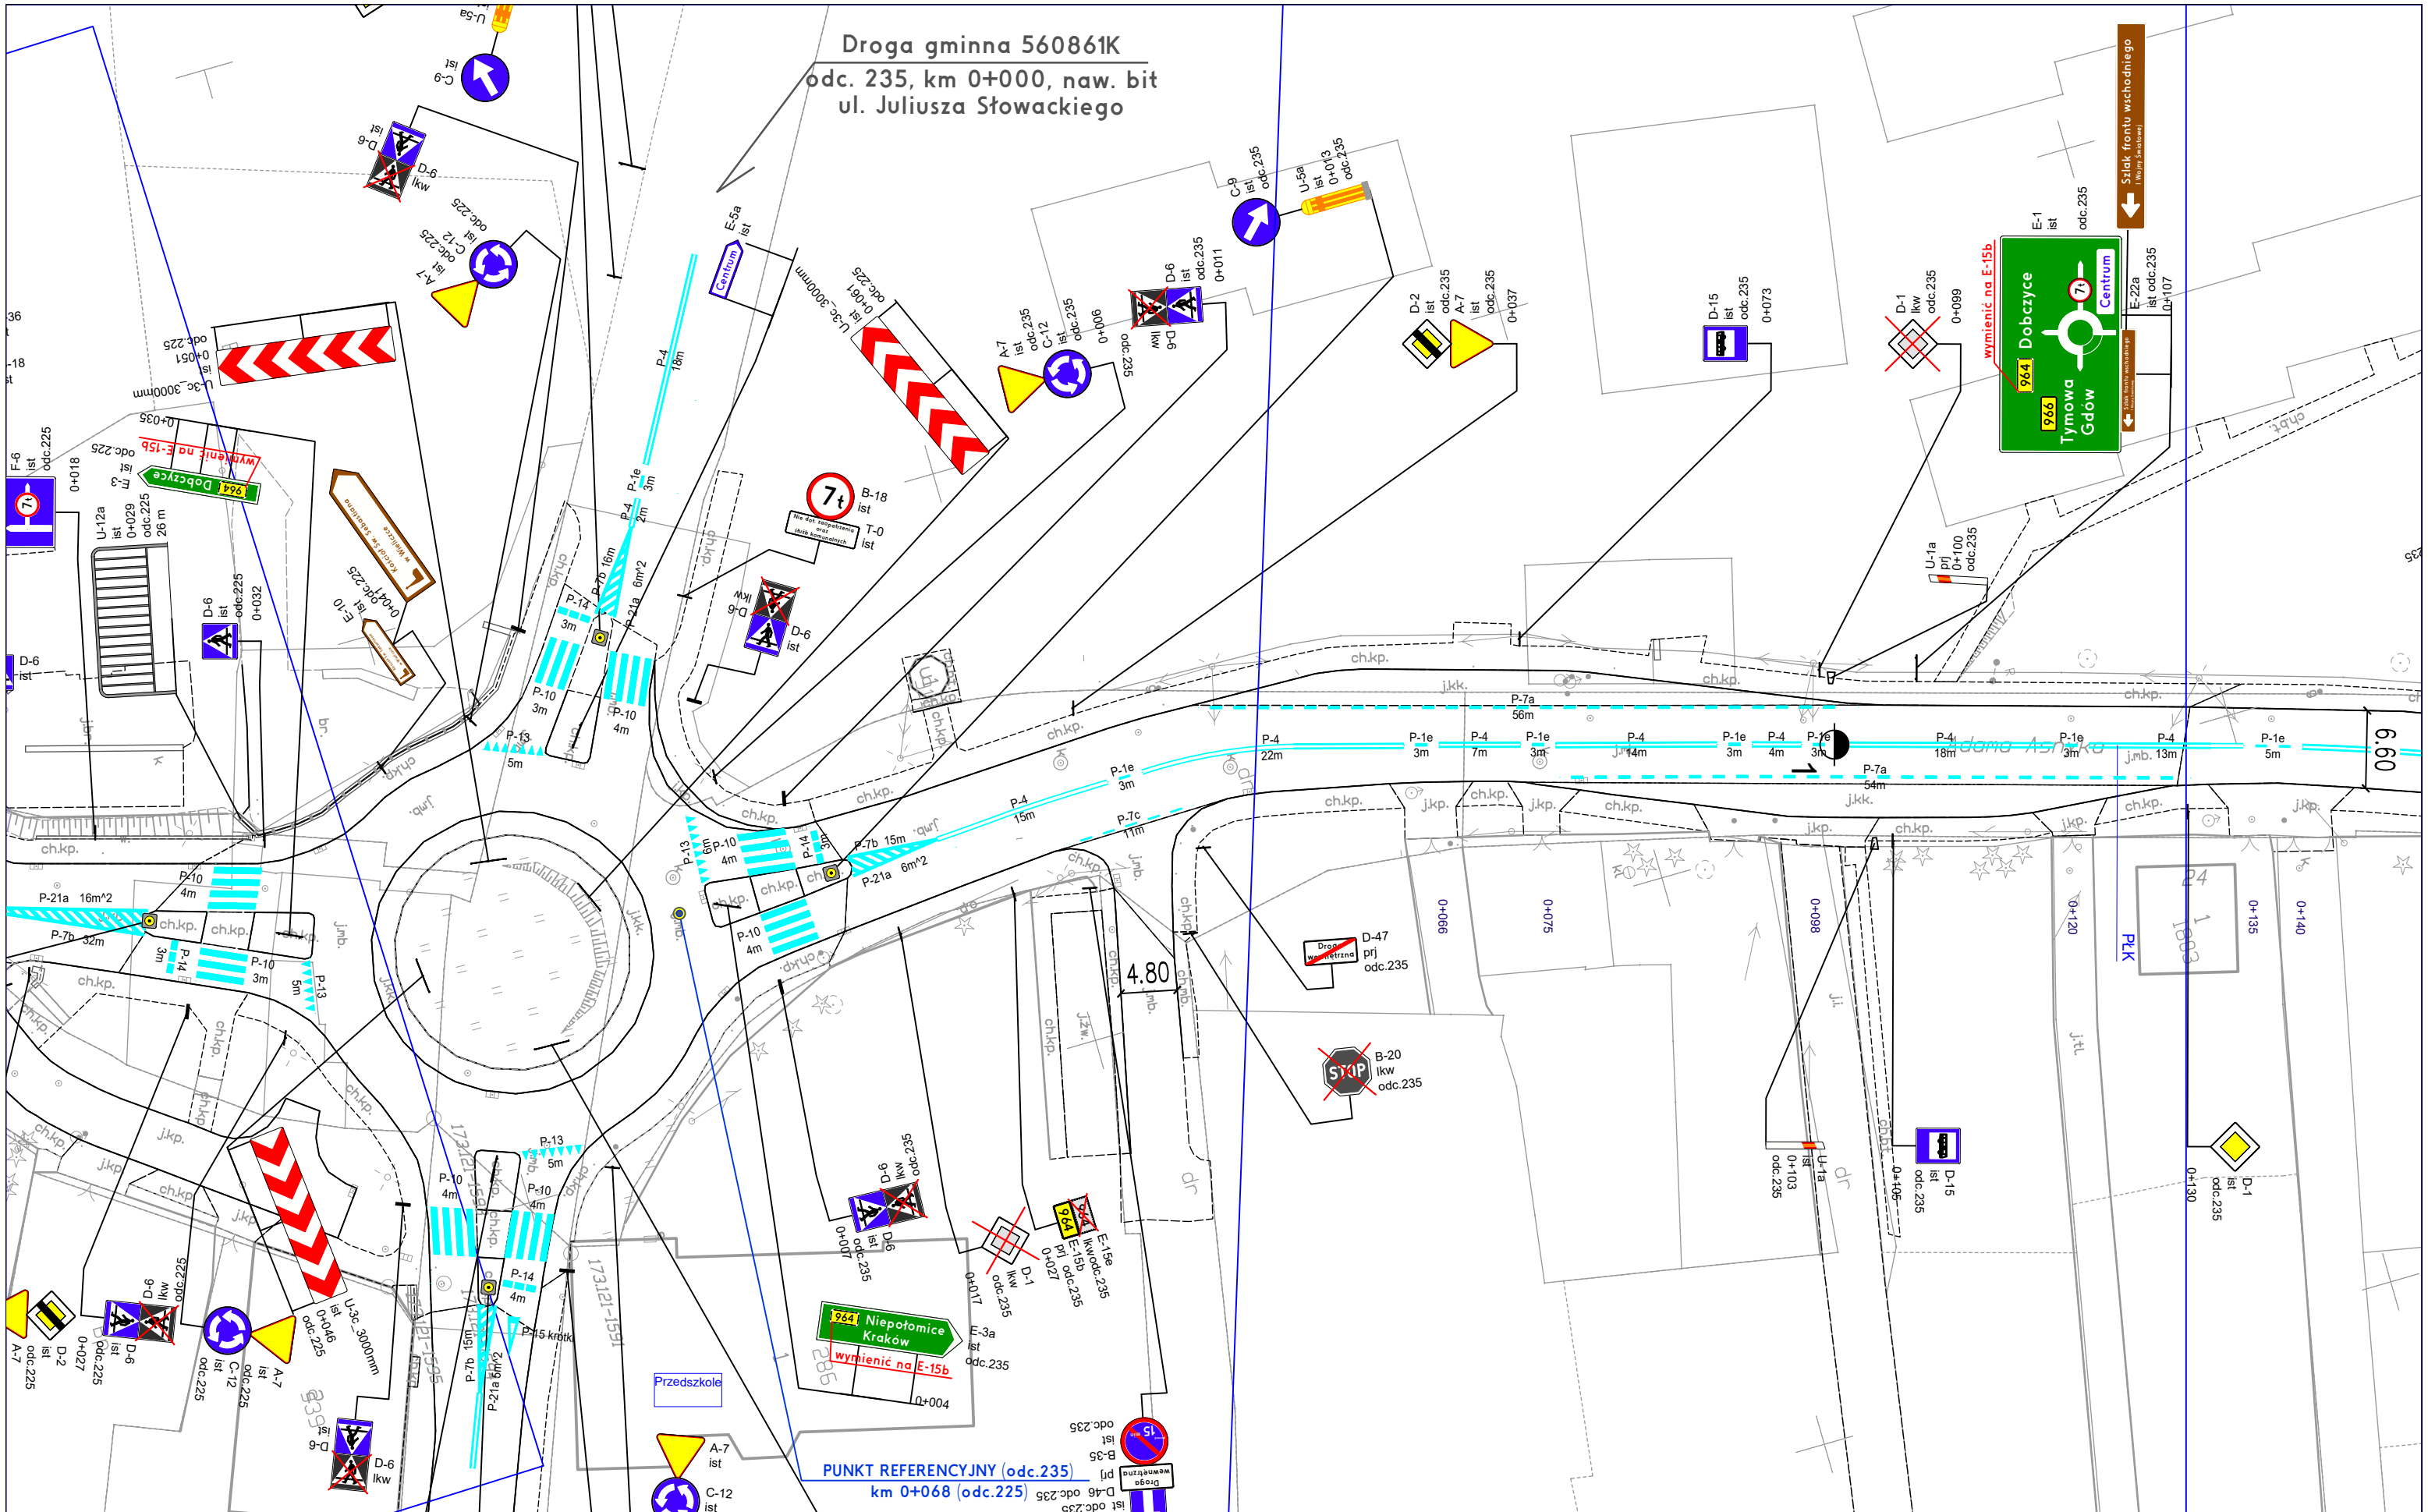

DROGA WOJEWÓDZKA

964

<p>Investor:</p> <p>MAŁOPOLSKA</p> <p>Zarząd Województwa Małopolskiego</p> <p>ul. Basztowa 22, 31-156 Kraków</p>	<p></p> <p>Zarząd Dróg Wojewódzkich w Krakowie</p> <p>ul. Głowackiego 56, 30-085 Kraków</p> <p>INSTYTUCJA WOJEWÓDZTWA MAŁOPOLSKIEGO</p>	<p>Projektant:</p> <p></p> <p>TRAFFIC PROJECT</p> <p>ul. Siostry Elżbiety Czackiej 25G</p> <p>32-005 Niepołomice</p> <p>tel.: +48 513 163 873</p> <p>e-mail: wojciech@twardzik.pl</p> <p>mgr inż. Wojciech Twardzik</p>	<p>Temat:</p> <p>Projekt stałej organizacji ruchu</p> <p>w ciągu drogi wojewódzkiej nr 964</p> <p>Kasina Wielka - Dobczyce - Wieliczka</p> <p>km 0+000 (odc.ref.010) do km 0+607 (odc.ref.260)</p>	<p>Tytuł rysunku:</p> <p>Plan sytuacyjny</p> <p>Data opracowania: czerwiec 2023</p> <p>Skala: 1:500 rys.nr: 97</p>
---	---	---	---	---

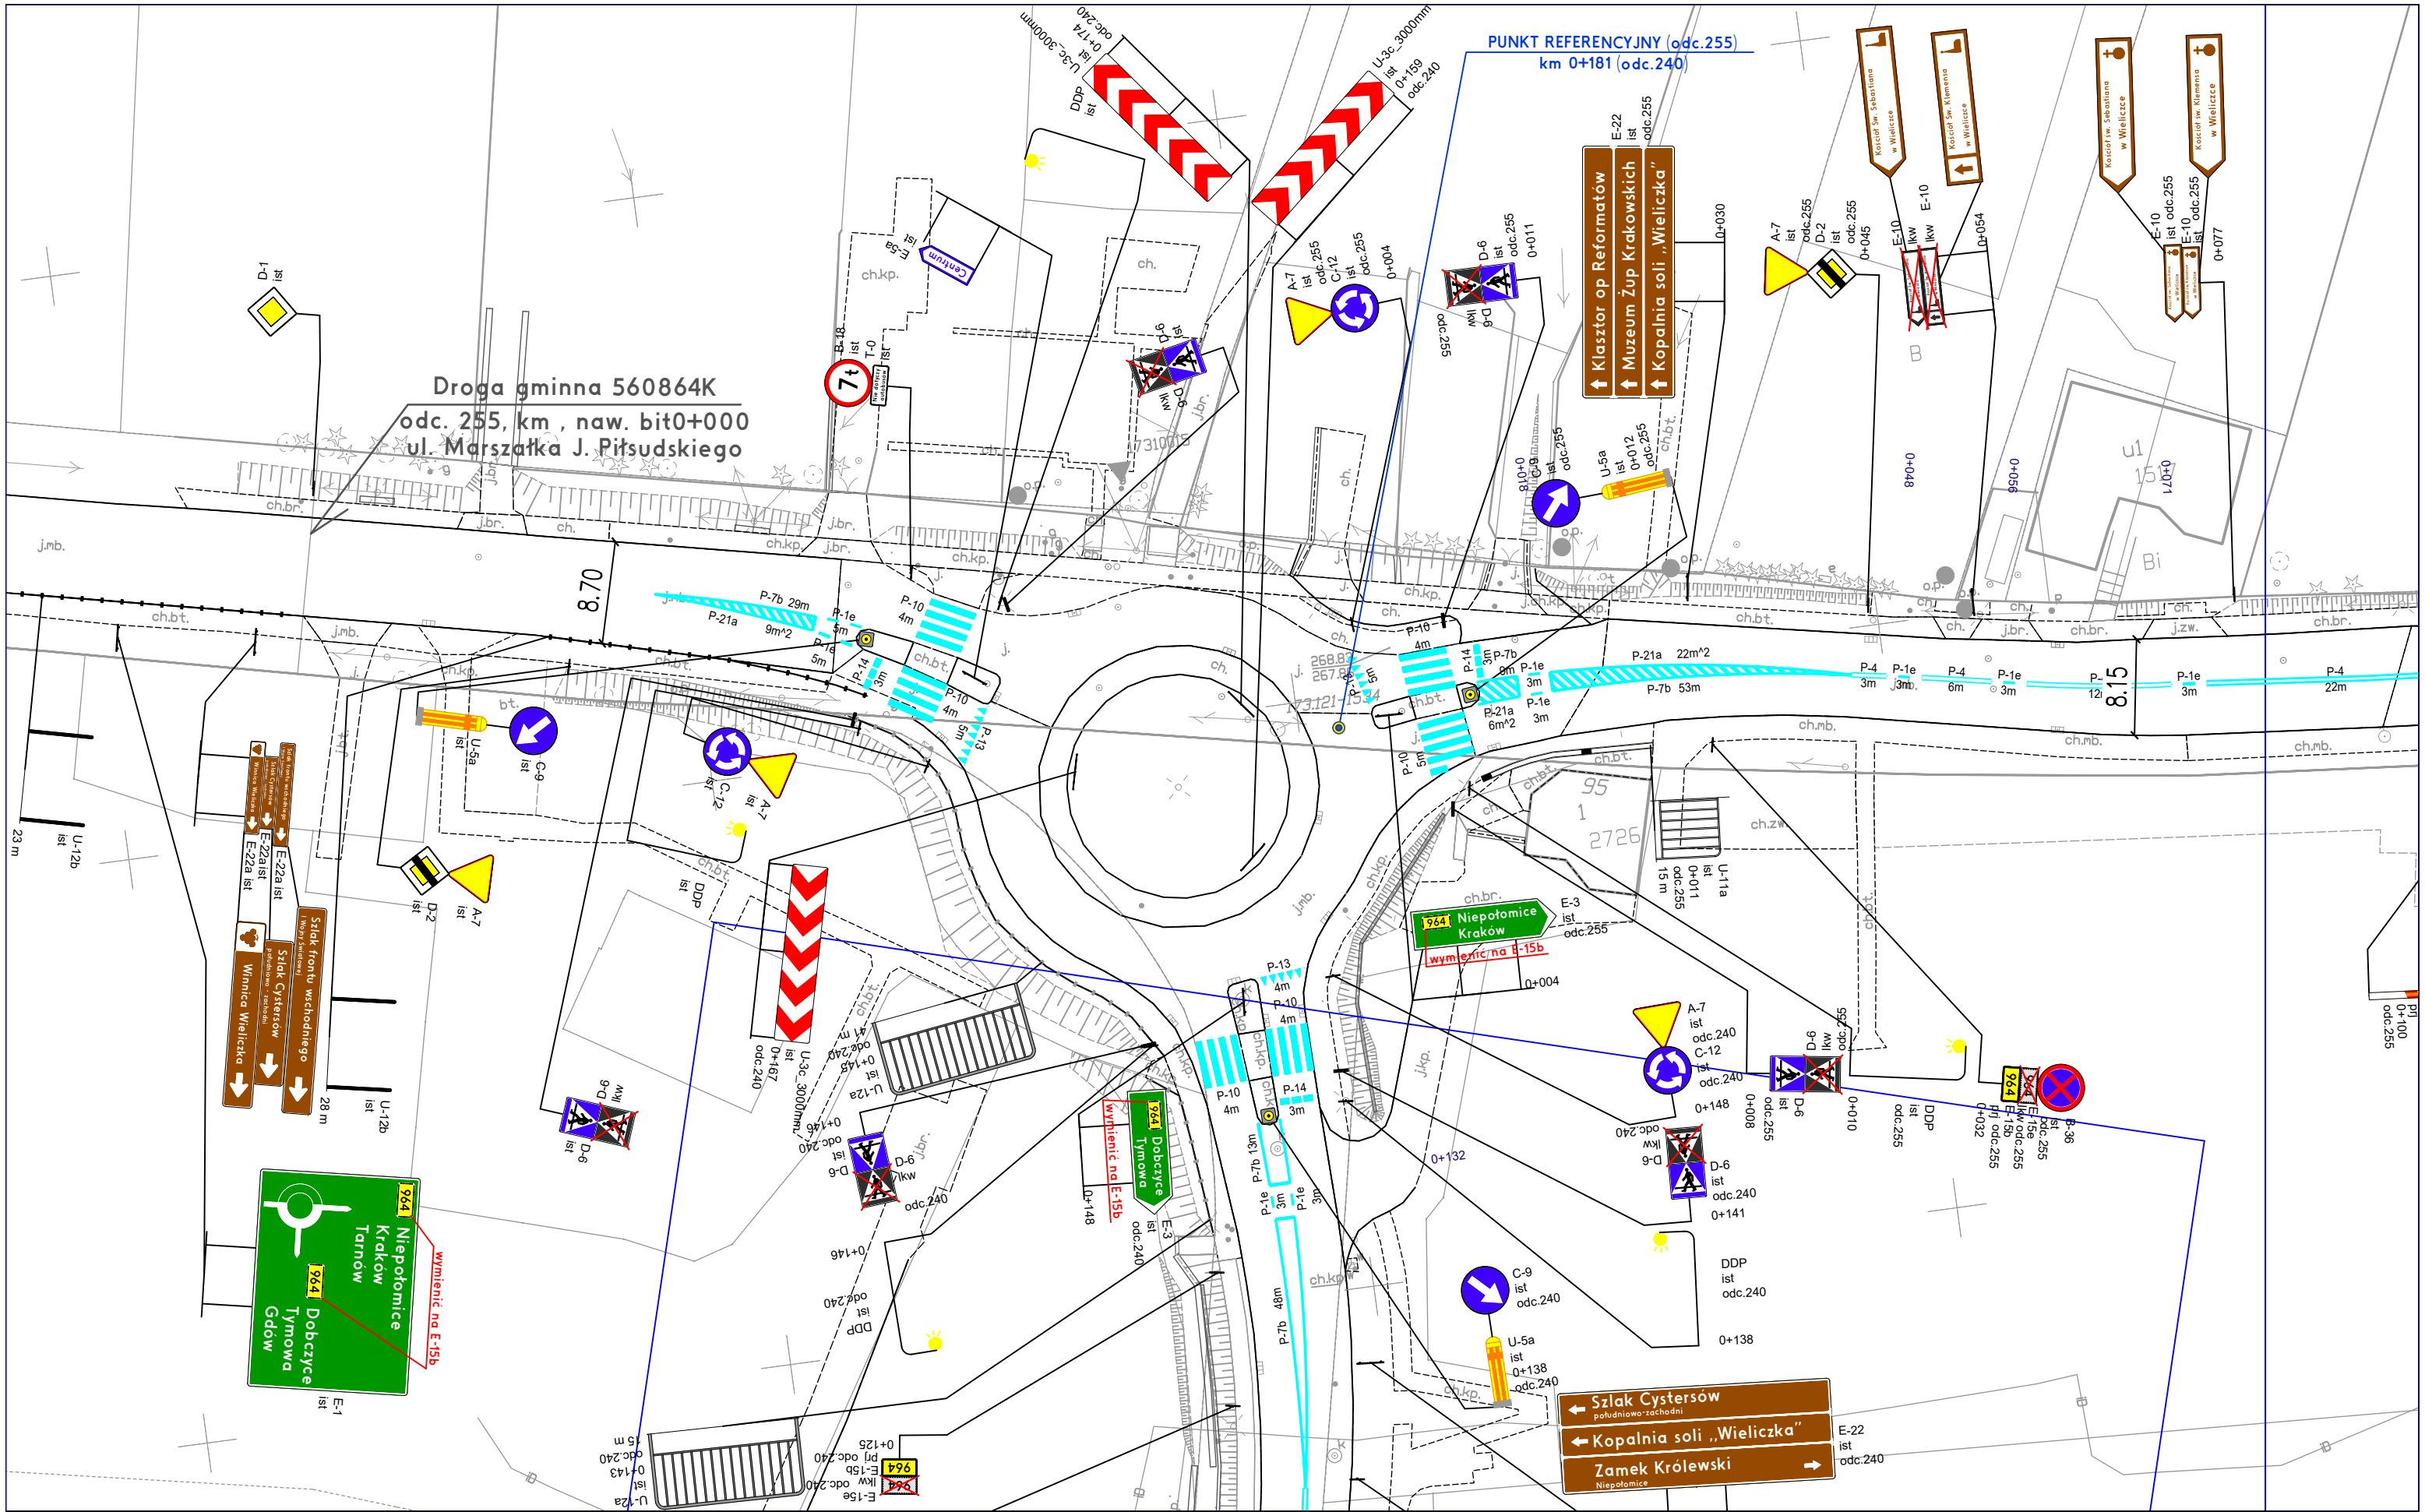

DROGA WOJEWÓDZKA

964

Inwestor:

MAŁOPOLSKA
Zarząd Województwa
Małopolskiego
ul. Basztowa 22, 31-156 Kraków



ZDW
Zarząd Dróg Wojewódzkich w Krakowie
ul. Głowackiego 56, 30-085 Kraków
INSTYTUCJA WOJEWÓDZTWA MAŁOPOLSKIEGO

Projektant:



mgr inż. Wojciech Twardzik

TRAFFIC PROJECT
ul. Siostry Elżbiety Czackiej 25G
32-005 Niepołomice
tel.: +48 513 163 873
e-mail: wojciech@twardzik.pl

Temat:


Projekt stałej organizacji ruchu
w ciągu drogi wojewódzkiej nr 964
Kasina Wielka - Dobczyce - Wieliczka
km 0+000 (odc.ref.010) do km 0+607 (odc.ref.260)

Tytuł rysunku:

Plan sytuacyjny

Data opracowania: czerwiec 2023

Skala: 1:500 rys.nr: 100

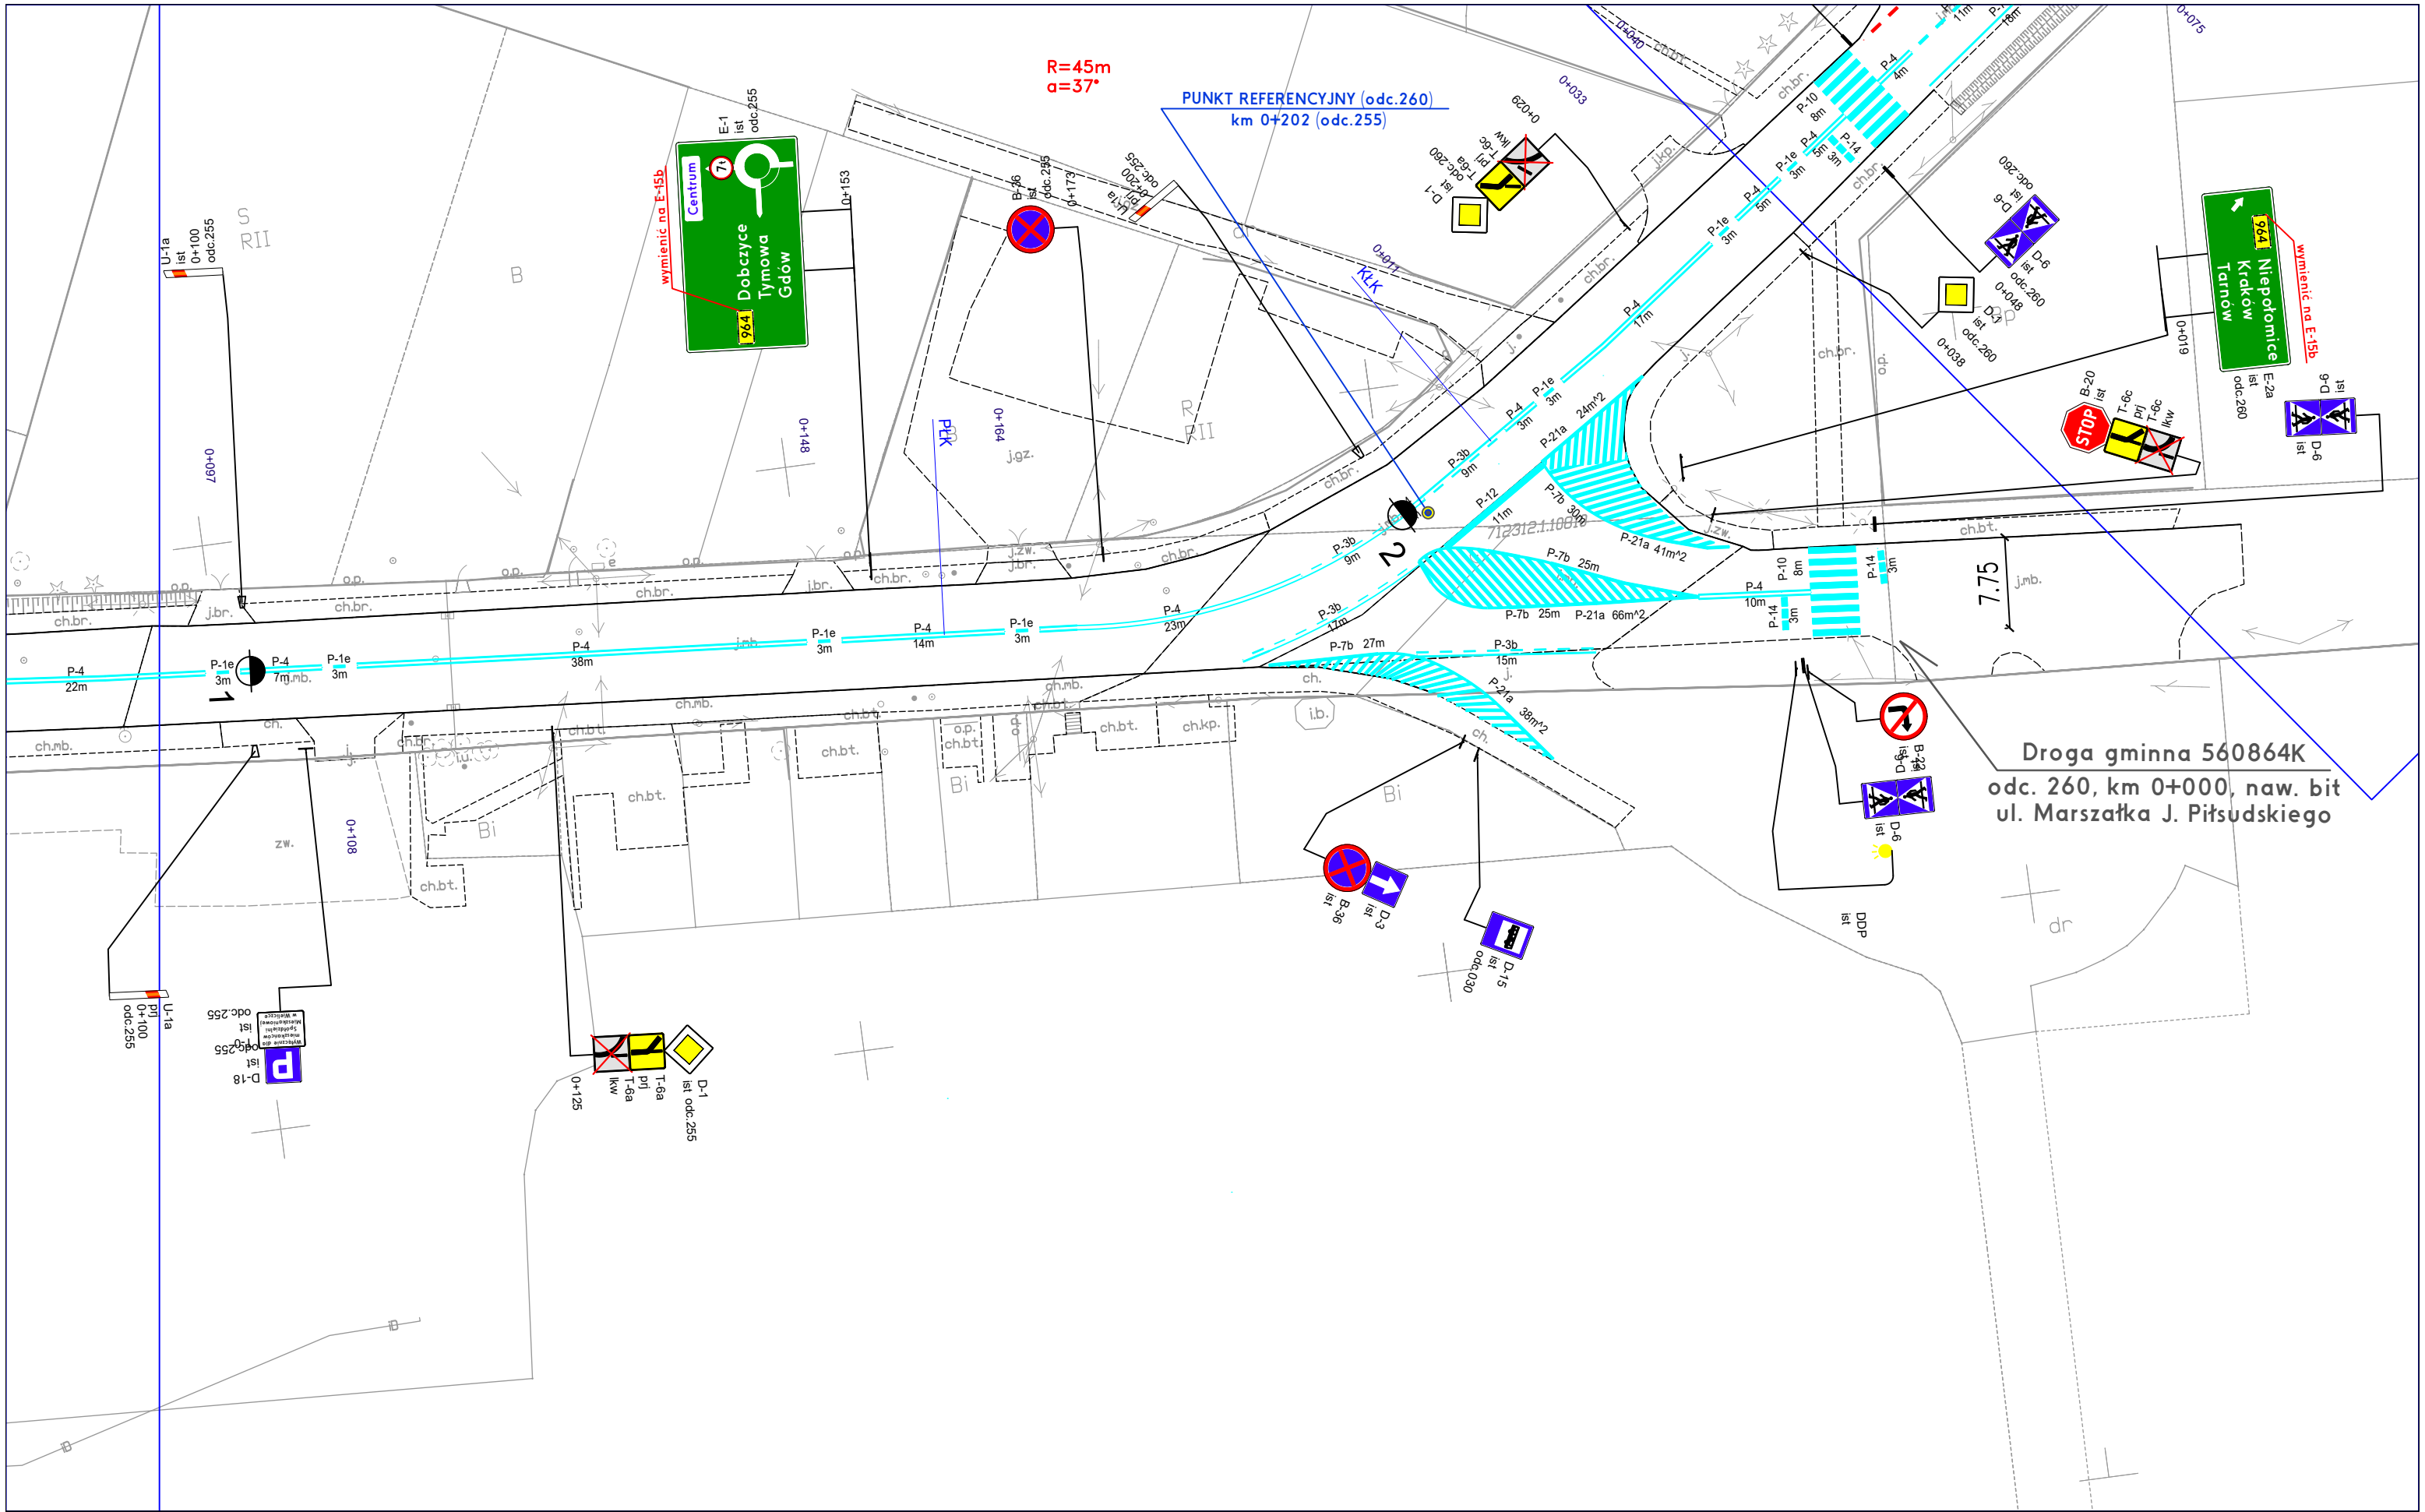

DROGA WOJEWÓDZKA

964

Inwestor:

MAŁOPOLSKA
Zarząd Województwa
Małopolskiego
ul. Basztowa 22, 31-156 Kraków



ZDW

Zarząd Dróg Wojewódzkich w Krakowie
ul. Głowackiego 56, 30-085 Kraków
INSTYTUCJA WOJEWÓDZTWA MAŁOPOLSKIEGO

Projektant:



mgr inż. Wojciech Twardzik

TRAFFIC PROJECT
ul. Siostry Elżbiety Czackiej 25G
32-005 Niepolomice
tel.: +48 513 163 873
e-mail: wojciech@twardzik.pl

Temat:


Projekt stałej organizacji ruchu
w ciągu drogi wojewódzkiej nr 964
Kasina Wielka - Dobczyce - Wieliczka
km 0+000 (odc.ref.010) do km 0+607 (odc.ref.260)

Tytuł rysunku:

Plan sytuacyjny

Data opracowania: czerwiec 2023

Skala: 1:500 rys.nr: 101

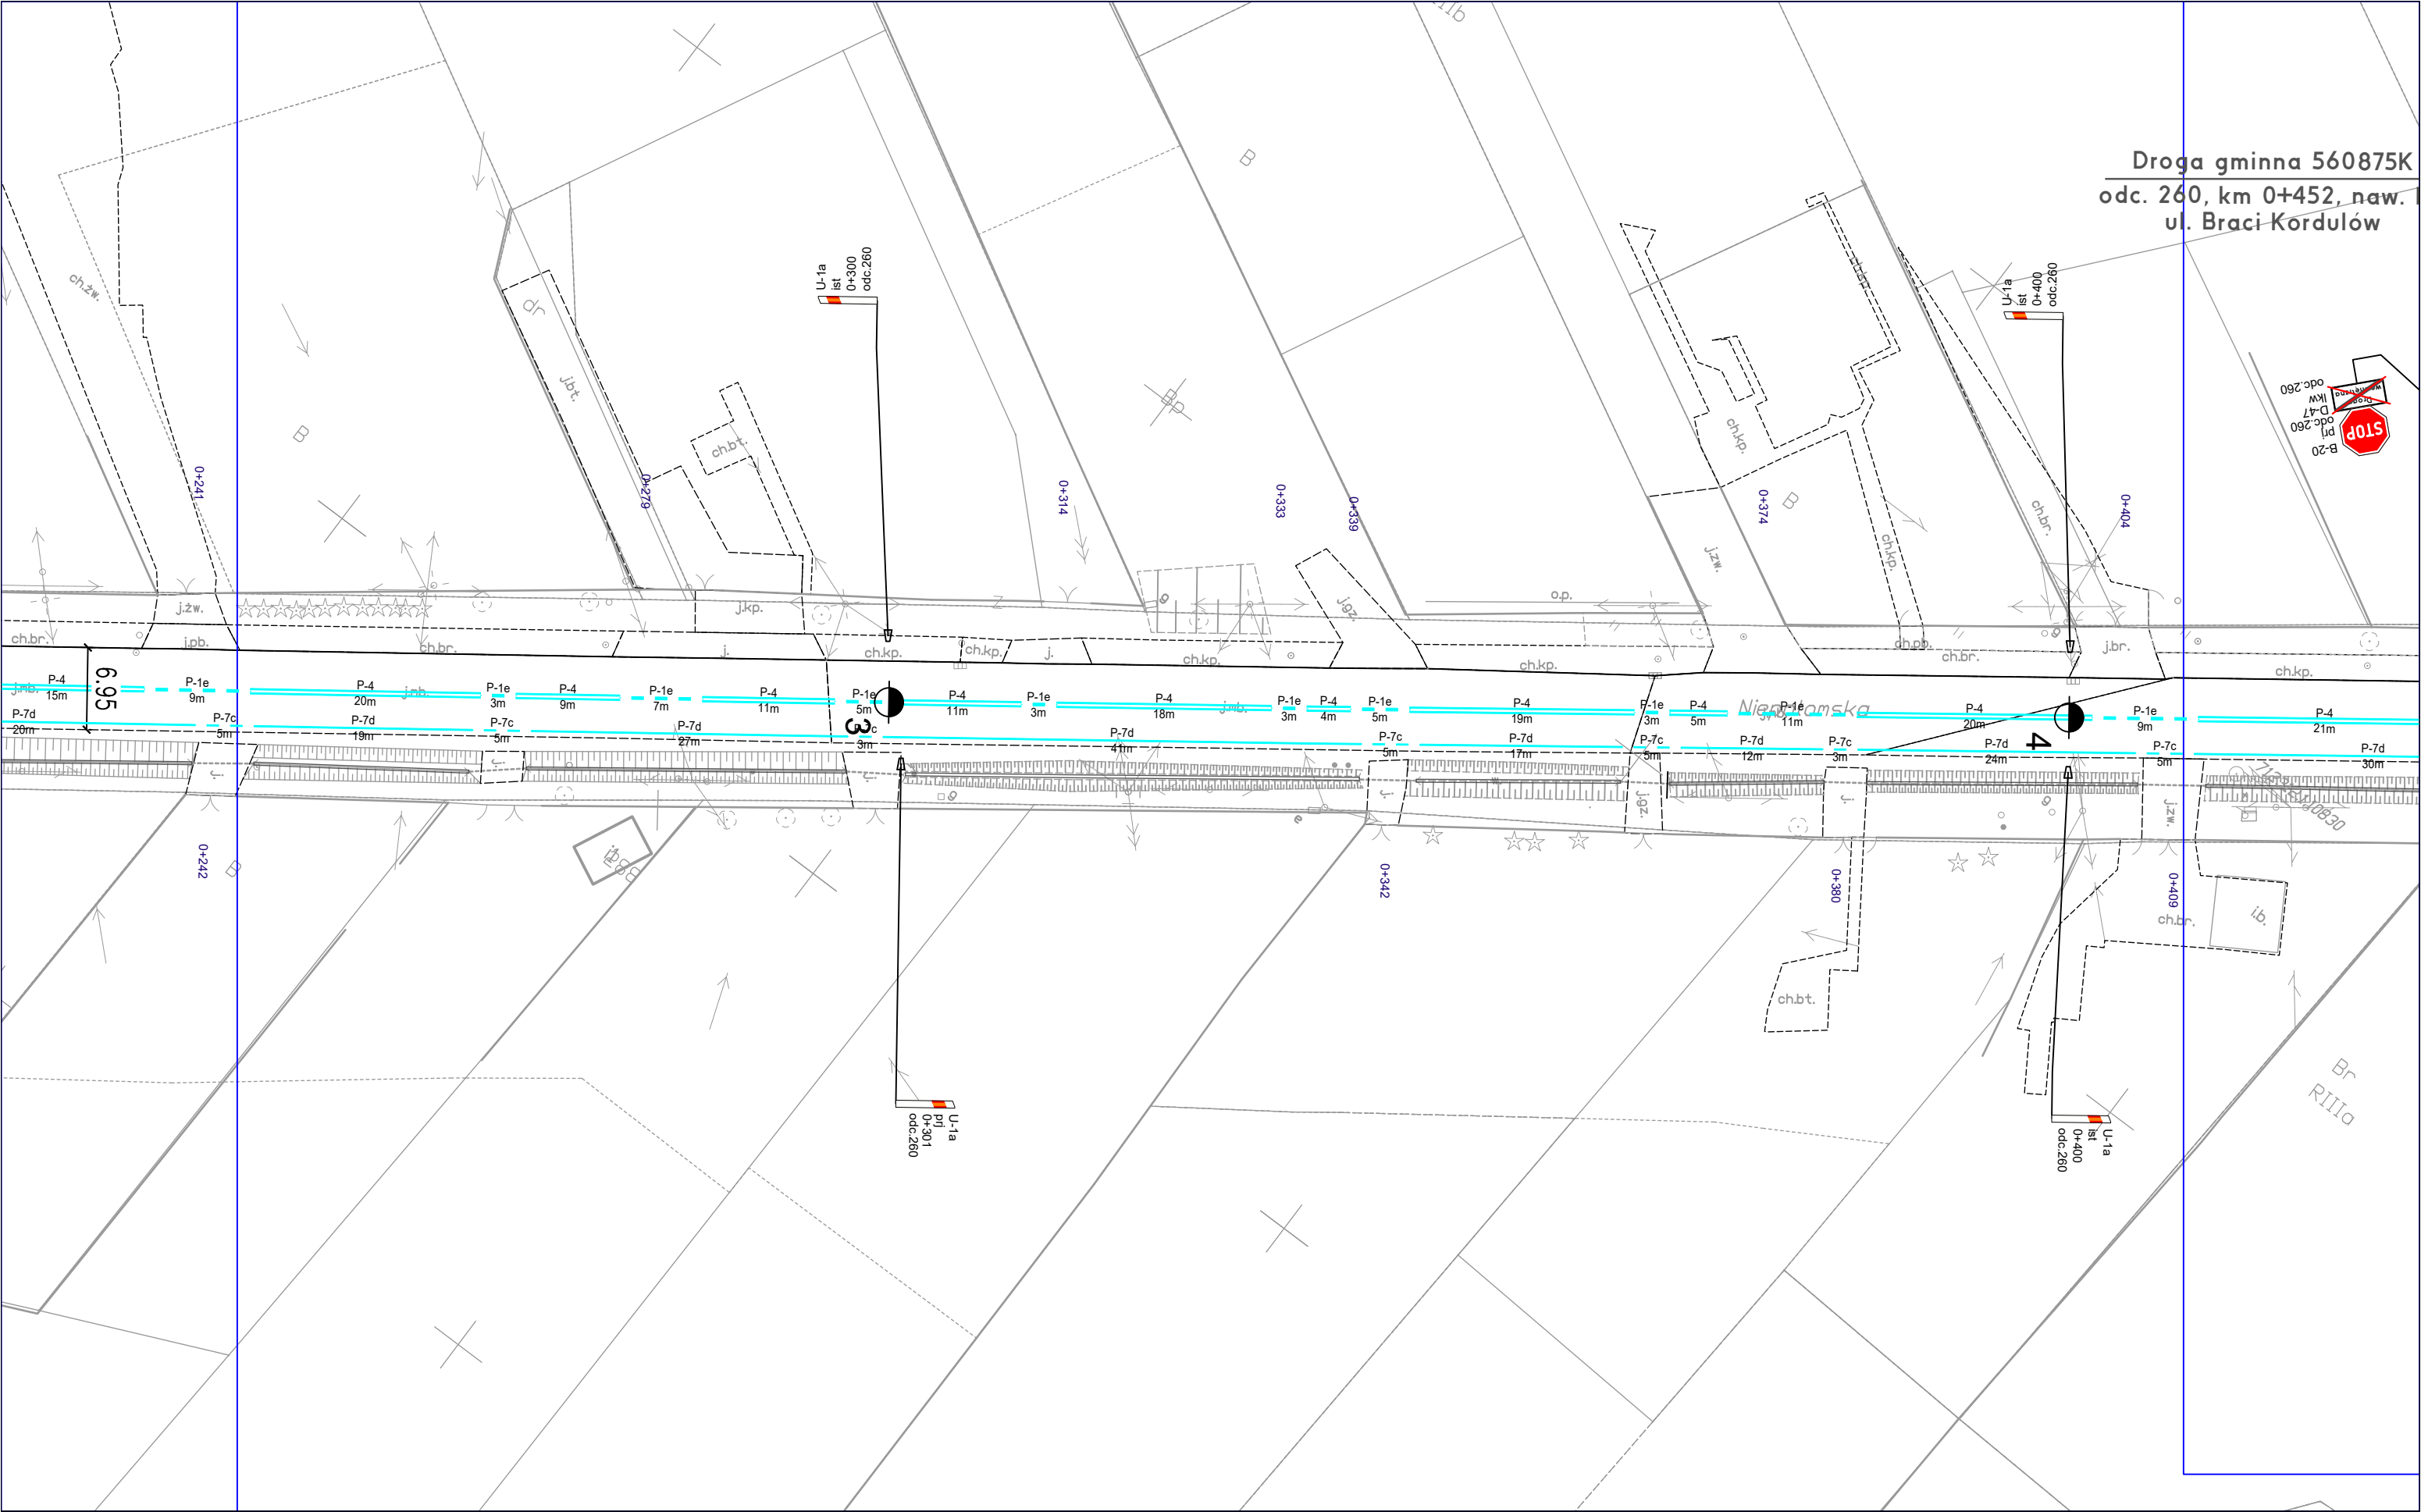

DROGA WOJEWÓDZKA

964

Inwestor:

MAŁOPOLSKA
Zarząd Województwa
Małopolskiego
ul. Basztowa 22, 31-156 Kraków



ZDW

Zarząd Dróg Wojewódzkich w Krakowie
ul. Głowackiego 56, 30-085 Kraków

INSTYTUCJA WOJEWÓDZTWA MAŁOPOLSKIEGO

Projektant:



mgr inż. Wojciech Twardzik

TRAFFIC PROJECT
ul. Siostry Elżbiety Czackiej 25G
32-005 Niepolomice
tel.: +48 513 163 873
e-mail: wojciech@twardzik.pl

Twardzik

Temat:

Projekt stałej organizacji ruchu
w ciągu drogi wojewódzkiej nr 964
Kasina Wielka - Dobczyce - Wieliczka
km 0+000 (odc.ref.010) do km 0+607 (odc.ref.260)


Tytuł rysunku:

Plan sytuacyjny

Data opracowania: czerwiec 2023

Skala: 1:500 rys.nr: 103

ja gminna 560875K
0, km 0+452, naw. bit
. Braci Kordulów

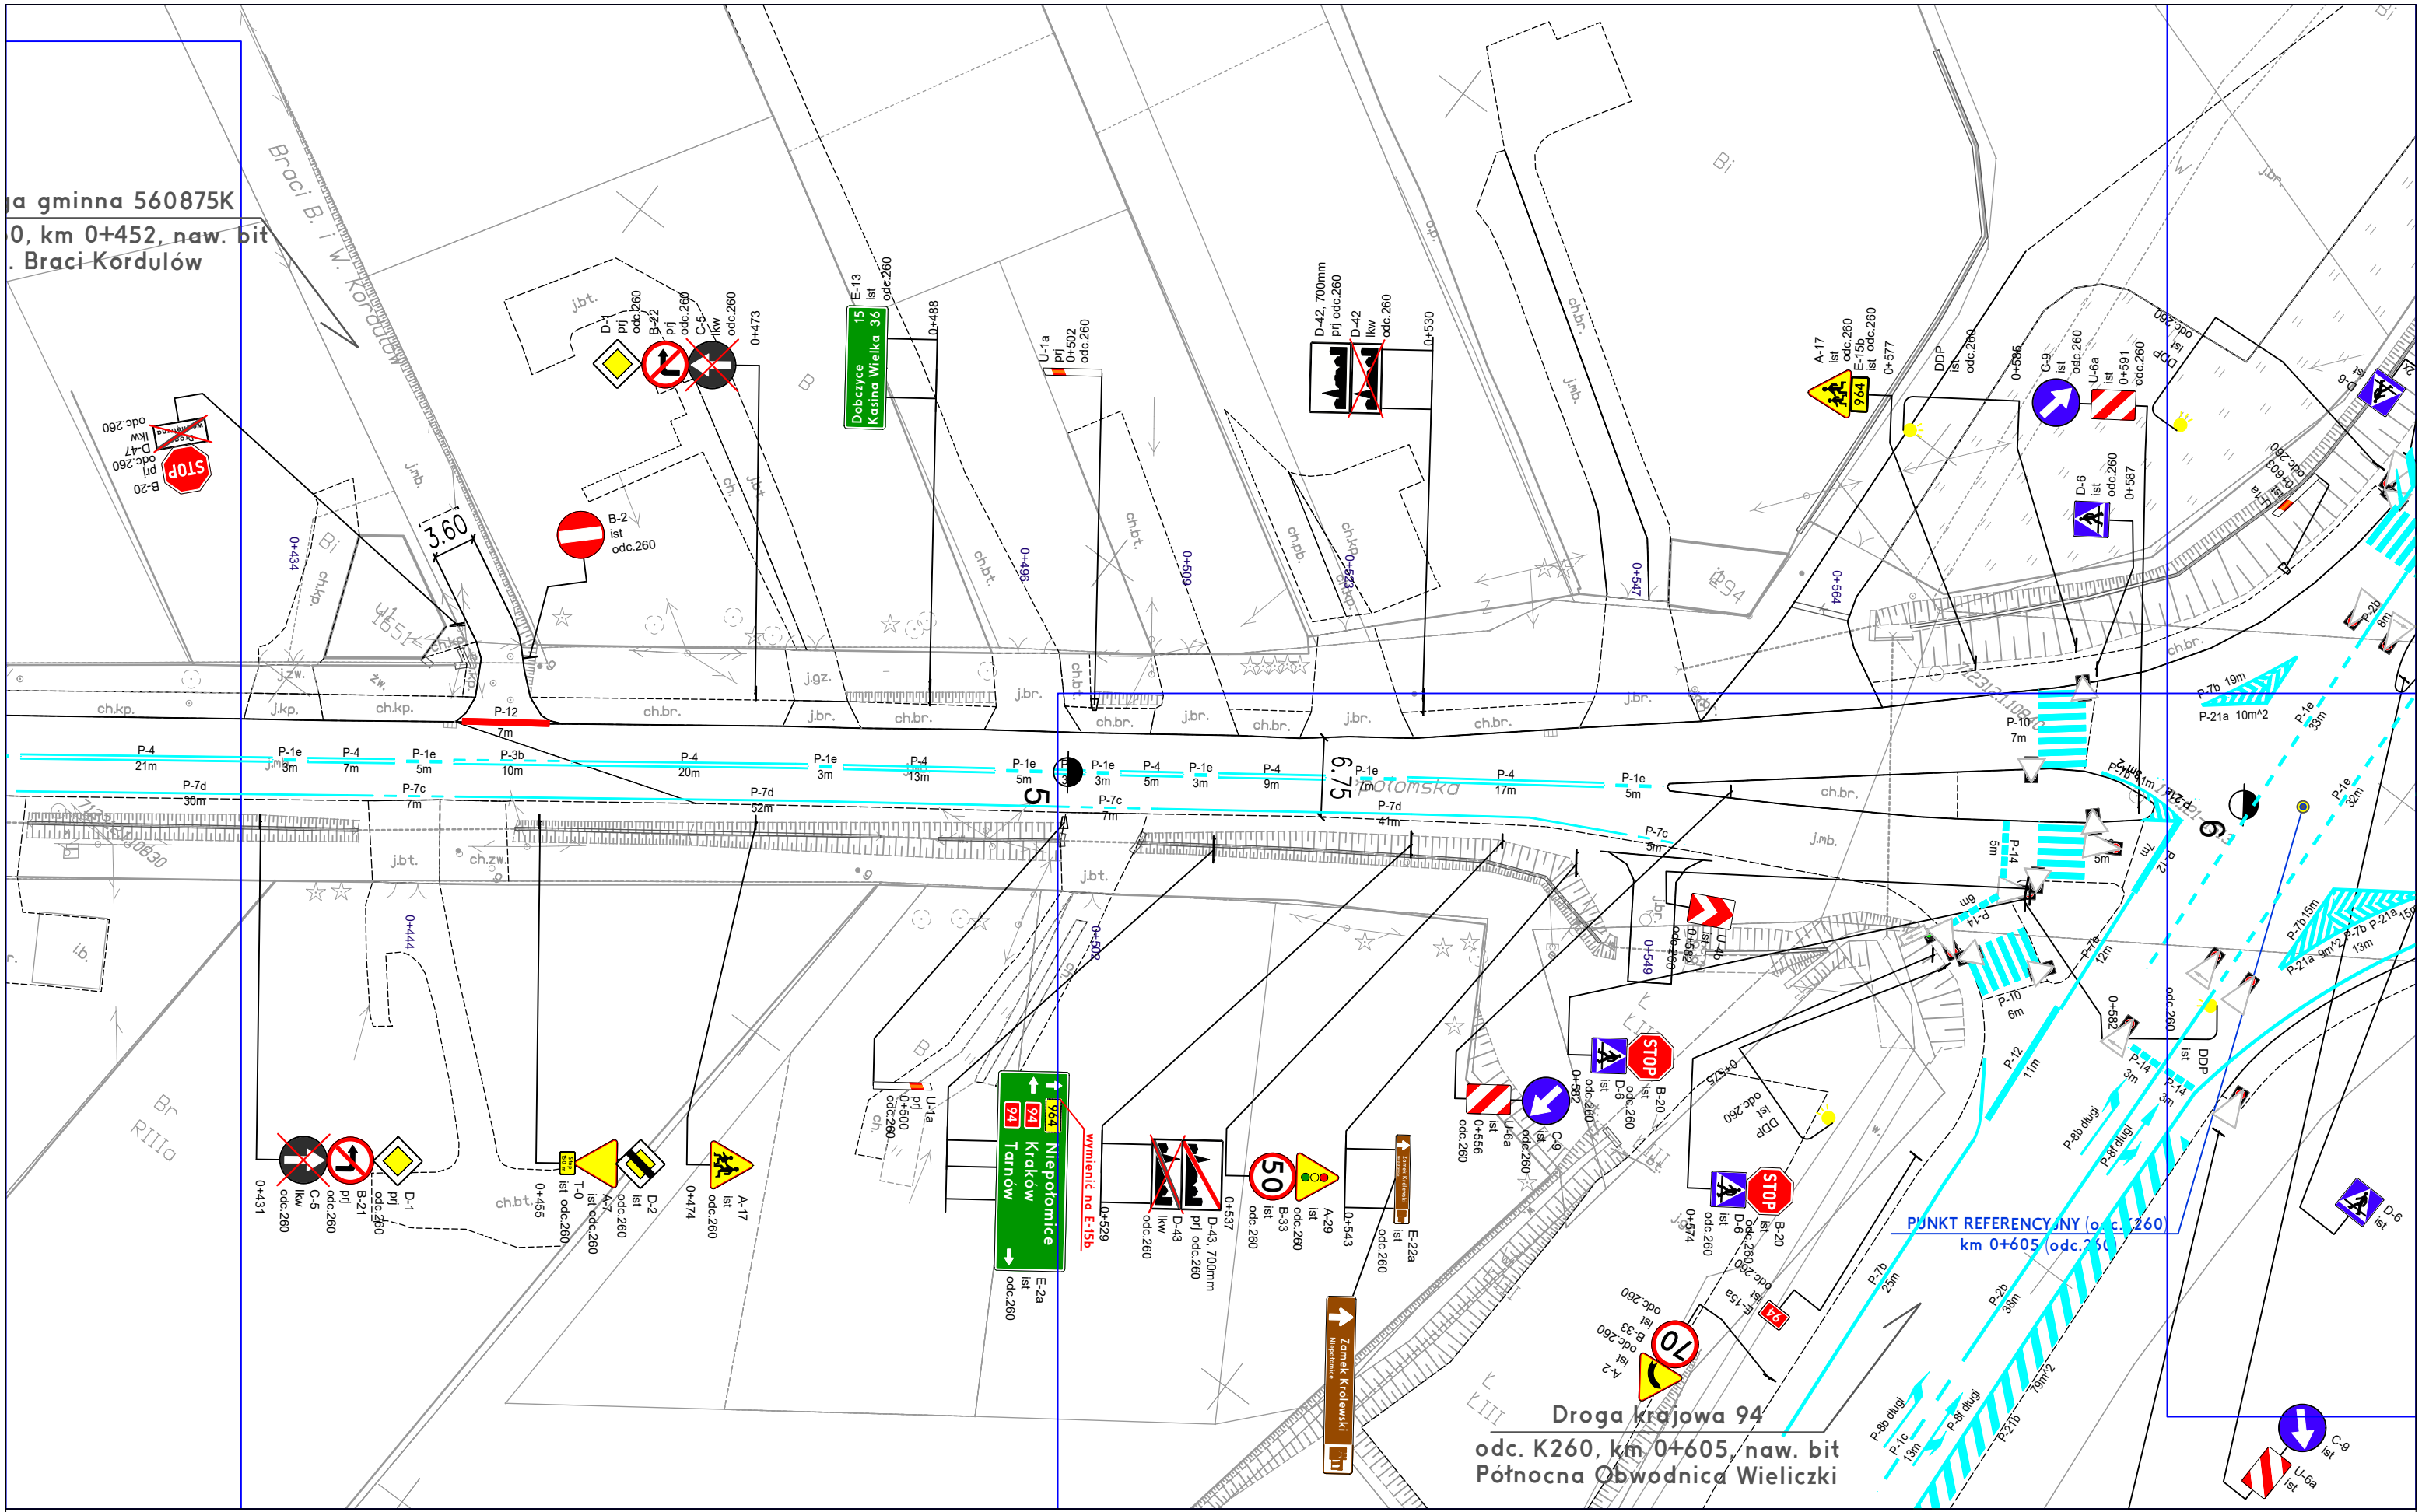

DROGA WOJEWÓDZKA
964

Inwestor:
MAŁOPOLSKA
Zarząd Województwa
Małopolskiego
ul. Basztowa 22, 31-156 Kraków

ZDW
Zarząd Dróg Wojewódzkich w Krakowie
ul. Głowackiego 56, 30-085 Kraków
INSTYTUCJA WOJEWÓDZTWA MAŁOPOLSKIEGO


Projektant:
Traffic Project
mgr inż. **Wojciech Twardzik**

TRAFFIC PROJECT
ul. Siostry Elżbiety Czackiej 25G
32-005 Niepolomice
tel.: +48 513 163 873
e-mail: wojciech@twardzik.pl

Temat:
**Projekt stałej organizacji ruchu
w ciągu drogi wojewódzkiej nr 964
Kasina Wielka - Dobczyce - Wieliczka
km 0+000 (odc.ref.010) do km 0+607 (odc.ref.260)**

Tytuł rysunku:
Plan sytuacyjny

Data opracowania: czerwiec 2023
Skala: 1:500 rys.nr: 104

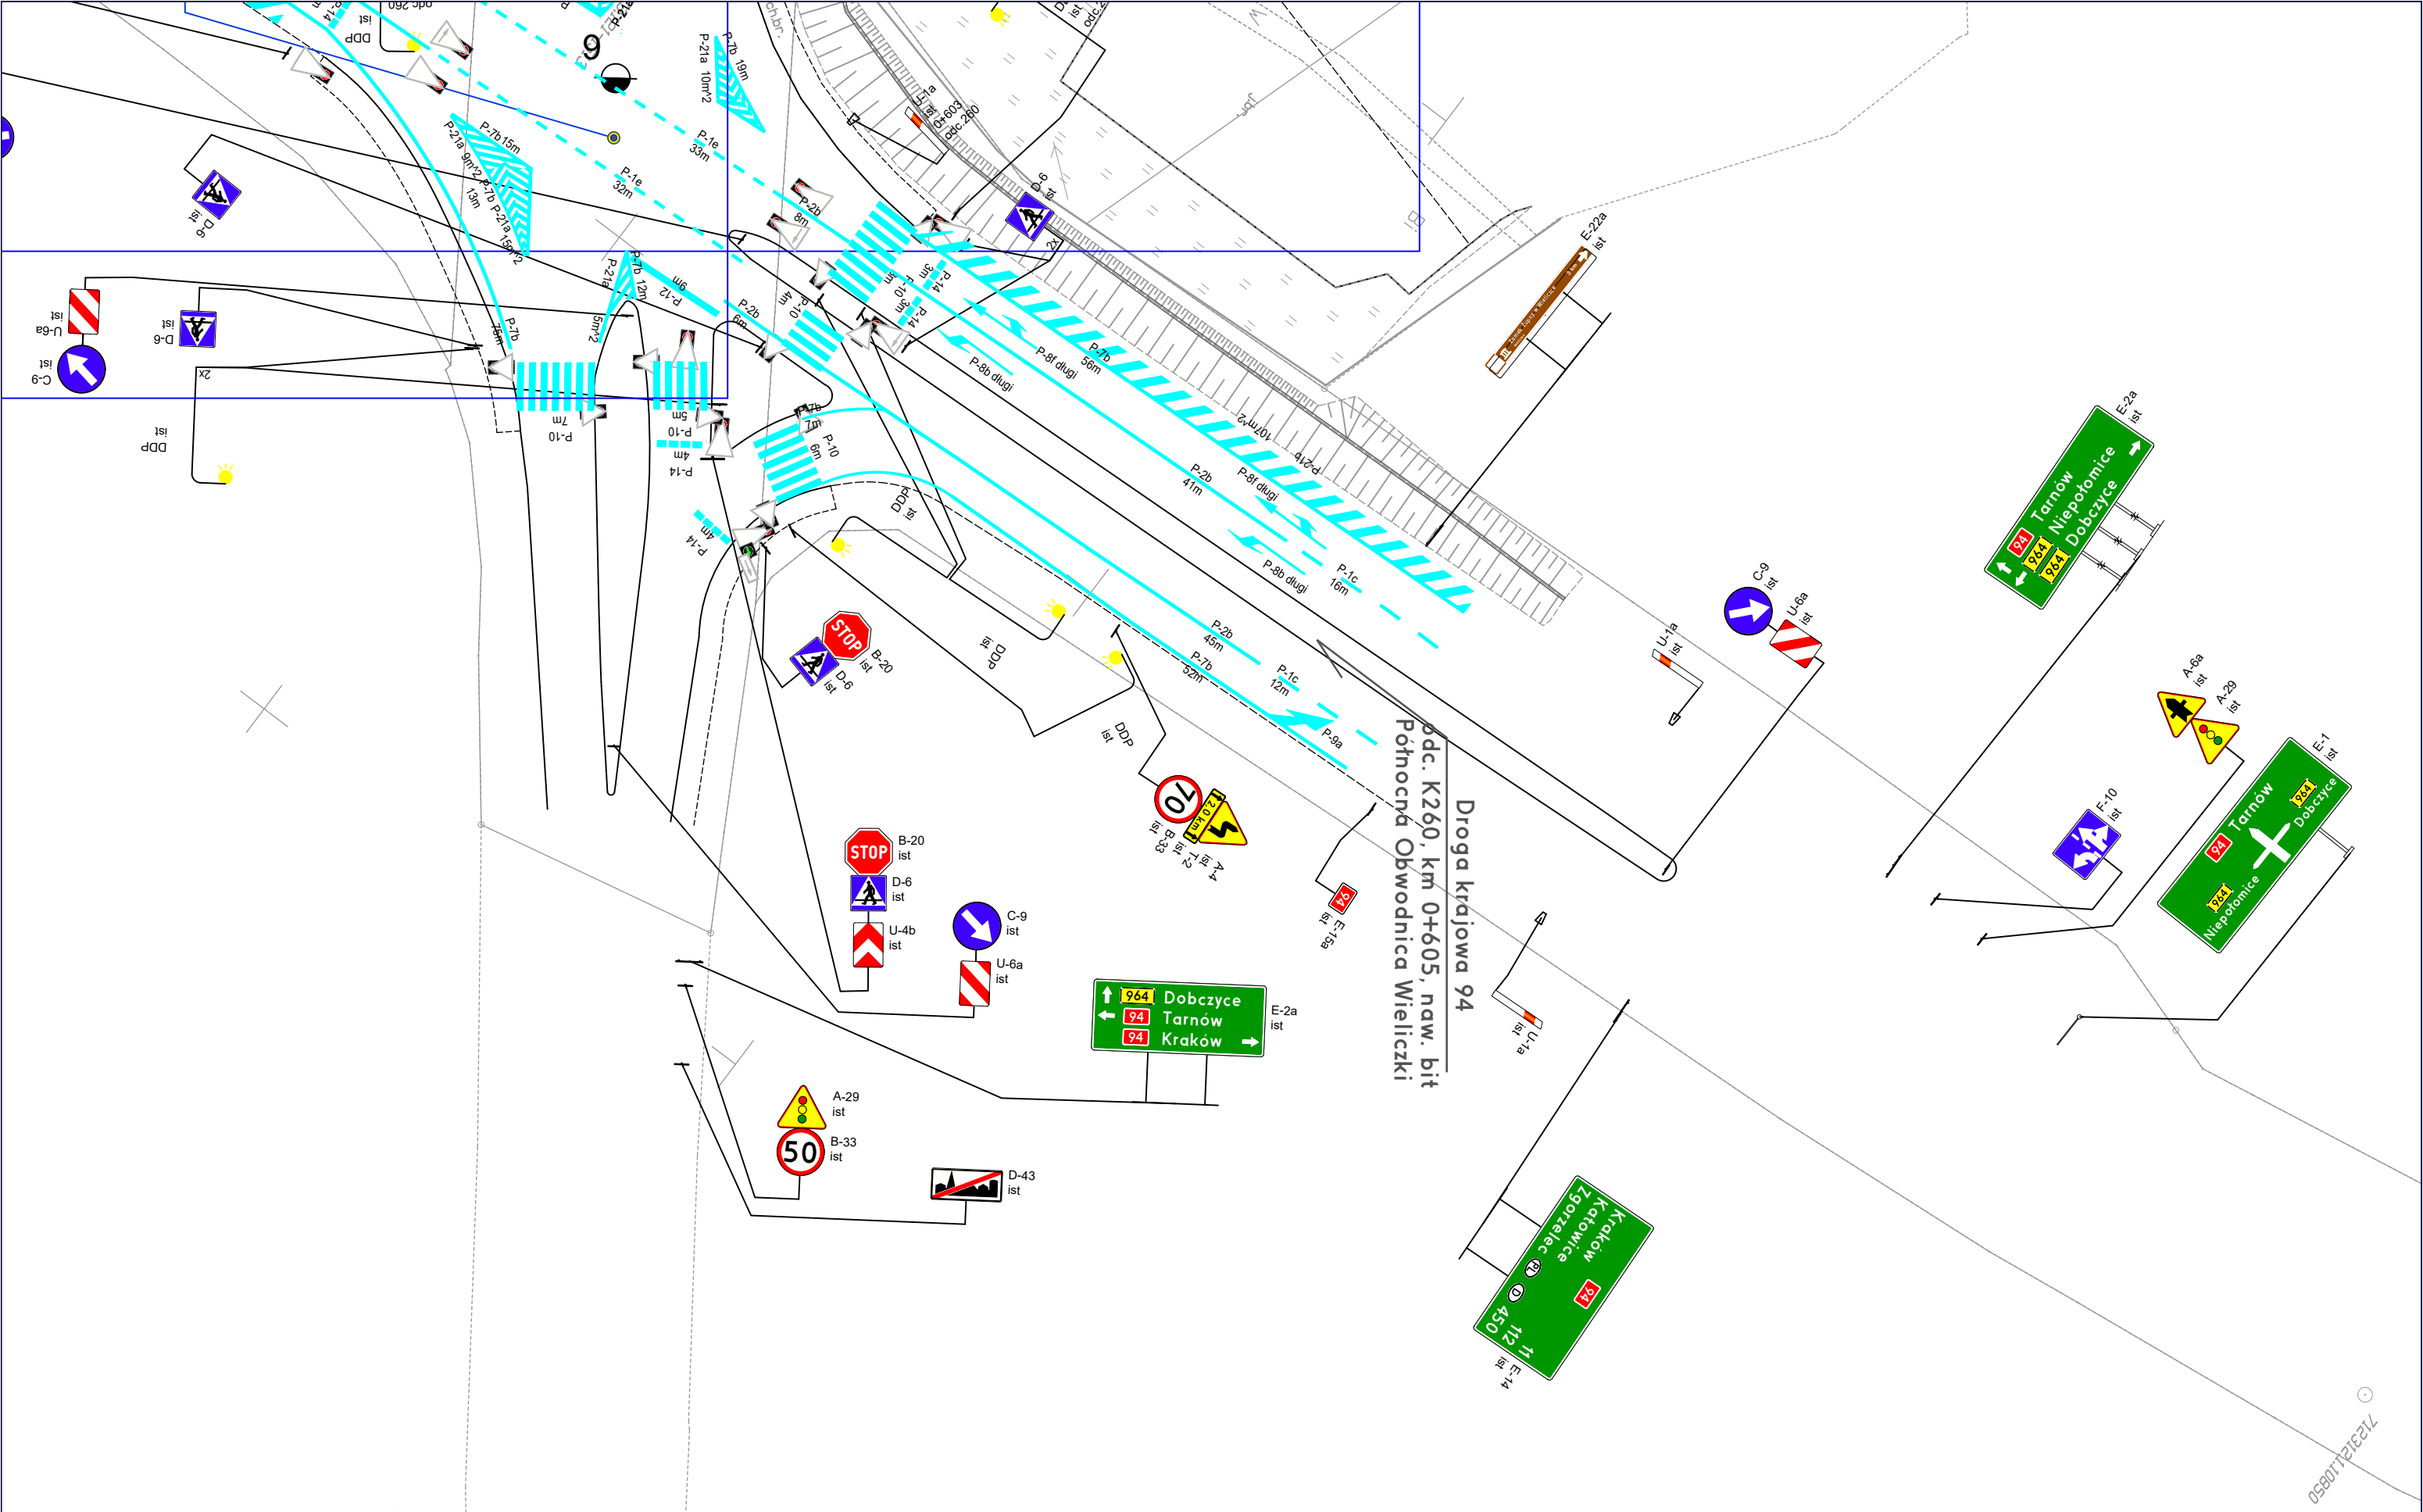

DROGA WOJEWÓDZKA

964

Inwestor:

MAŁOPOLSKA
Zarząd Województwa
Małopolskiego
ul. Basztowa 22, 31-156 Kraków



ZDW

Zarząd Dróg Wojewódzkich w Krakowie
ul. Głowackiego 56, 30-085 Kraków

INSTYTUCJA WOJEWÓDZTWA MAŁOPOLSKIEGO

Projektant:



mgr inż. Wojciech Twardzik

TRAFFIC PROJECT
ul. Siostry Elżbiety Czackiej 25G
32-005 Niepolomice
tel.: +48 513 163 873
e-mail: wojciech@twardzik.pl

Twardzik

Temat:


Projekt stałej organizacji ruchu
w ciągu drogi wojewódzkiej nr 964
Kasina Wielka - Dobczyce - Wieliczka
km 0+000 (odc.ref.010) do km 0+607 (odc.ref.260)

Tytuł rysunku:

Plan sytuacyjny

Data opracowania: czerwiec 2023

Skala: 1:500 rys.nr: 105a

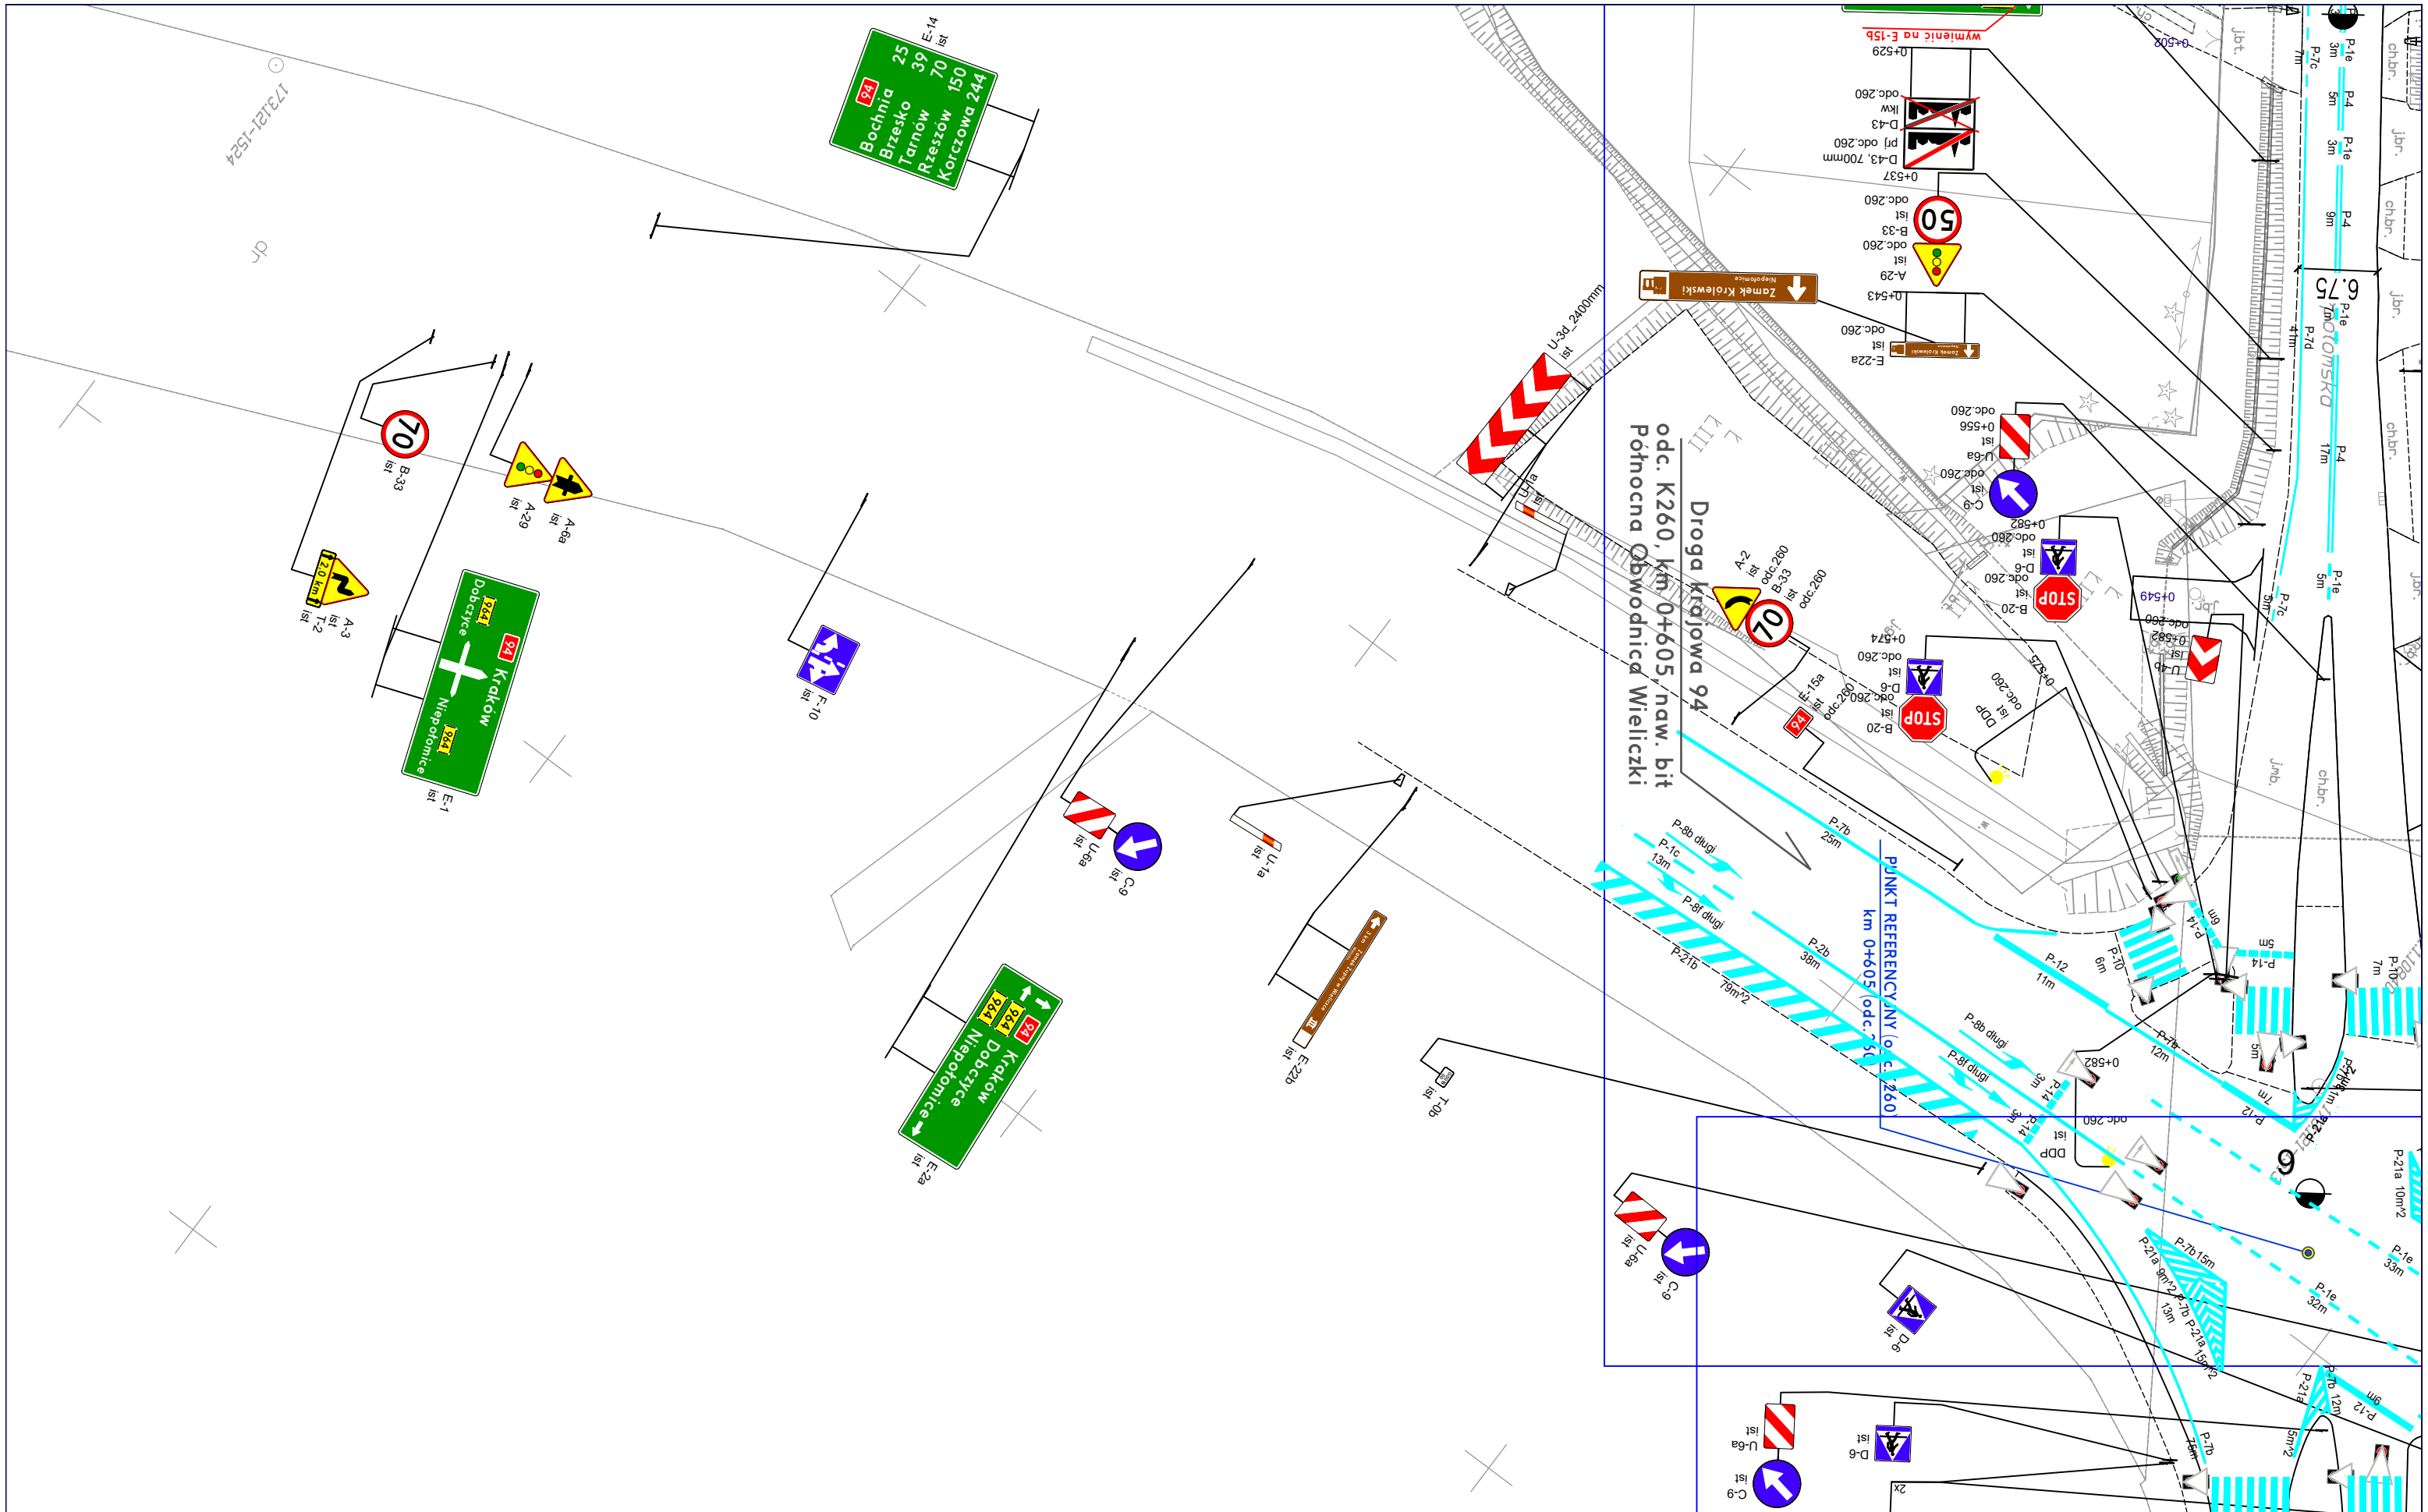

DROGA WOJEWÓDZKA

964

Investor:

MAŁOPOLSKA
Zarząd Województwa
Małopolskiego
ul. Basztowa 22, 31-156 Kraków



ZDW
Zarząd Dróg Wojewódzkich w Krakowie
ul. Głowackiego 56, 30-085 Kraków
INSTYTUCJA WOJEWÓDZTWA MAŁOPOLSKIEGO

Projektant:



mgr inż. Wojciech Twardzik

TRAFFIC PROJECT
ul. Siostry Elżbiety Czackiej 25G
32-005 Niepolomice
tel.: +48 513 163 873
e-mail: wojciech@twardzik.pl

Temat:

**Projekt stałej organizacji ruchu
w ciągu drogi wojewódzkiej nr 964
Kasina Wielka - Dobczyce - Wieliczka**
km 0+000 (odc.ref.010) do km 0+607 (odc.ref.260)

Tytuł rysunku:

Plan sytuacyjny

Data opracowania: czerwiec 2023

Skala: 1:500 rys.nr: 105b