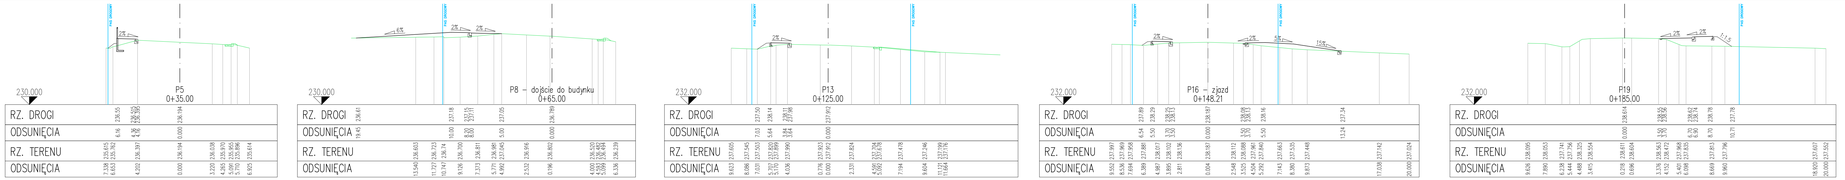

	P5 0+35.00	P8 – dojście do budynku 0+65.00	P13 0+125.00	P16 – zjazd 0+148.21	P19 0+185.00
RZ. DROGI	230.000	230.000	232.000	232.000	232.000
ODSUNIĘCIA	236.55	236.61	237.50	237.89	238.51
RZ. TERENU	6.16	10.00	8.06	8.52	9.06
ODSUNIĘCIA	236.55	237.31	237.50	237.89	238.51
	7.32	13.56	8.02	8.52	9.06
	235.65	238.44	237.50	237.89	238.51
	6.83	11.72	7.03	8.58	7.80
	235.82	238.72	237.55	237.99	238.55
	7.16	9.35	5.70	8.68	6.23
	235.82	238.44	237.45	237.96	238.55
	4.86	7.33	4.82	8.68	5.44
	235.97	238.81	237.45	237.96	238.55
	4.38	5.30	4.82	8.68	4.88
	235.97	238.86	237.45	237.96	238.55
	4.38	4.82