


LEGENDA:

- NUMER DZIAŁKI - STAN ISTNIEJĄCY PRZED PODZIAŁEM
- NUMER DZIAŁKI - STAN PO PODZIALE
- LINIA PODZIAŁOWA NIERUCHOMOŚCI
- ISTNIEJĄCY PAS DŁ 964
- LINIA ROZGRANICZAJĄCA TEREN INWESTYCJI STANOWIĄCA LINIE PODZIAŁU
- LINIA ROZGRANICZAJĄCA TEREN INWESTYCJI NIE STANOWIĄCA LINII PODZIAŁU
- LINIA WYZNACZAJĄCA OBSZAR OBIEKTÓW OBOWIĄZKOWY BUDOWY LUB PRZEBUDOWY ZIĄDZÓW
- ISTNIEJĄCA OŚ DROGI
- PROJEKTOWANY KRAWĘŻNIK BETONOWY WYSOKI
- PROJEKTOWANY KRAWĘŻNIK BETONOWY OBNIŻONY
- PROJEKTOWANY KRAWĘŻNIK BETONOWY 12x25cm
- PROJEKTOWANE OBRZEŻE BETONOWE
- PROJEKTOWANA KRAWĘDZ JEZDNI
- PROJEKTOWANA KRAWĘDZ POBOCZA
- PROJEKTOWANA KRAWĘDZ ZIĄZDU
- PROJEKTOWANY CHODNIK Z KOSTKI BETONOWEJ
- PROJEKTOWANE POBOCZE
- PROJEKTOWANE ZIĄZDY / SKRZYŻOWANIA ASFALTOWE
- ZIĄZDY Z KOSTKI BETONOWEJ
- PROJEKTOWANE ZATOKA AUTOBUSOWA
- PROJEKTOWANA SIARKA
- DRZEWO PRZEZNACZONE DO WYCINKI
- PROJEKTOWANE ELEMENTY PREFABRYKOWANE TYPU L
- PROJEKTOWANY ŚCIEK Z 4 RZ. KOSTKI BETONOWEJ
- PROJEKTOWANY PRZYKANALIK
- PROJEKTOWANA STUDNIA REWIZYJNA
- PROJEKTOWANA STUDZIENKA WPŁUSTOWA
- ELEMENTY ZAGOSPODAROWANIA DO LUKWIDACJI



Zarząd Województwa
Małopolskiego
ul. Baszтовая 22
31-156 Kraków

Investor:


Wykonawca:

Nazwa inwestycji:

Firma Drogową VIA
Michał Swatek
os. Piastów 5/35
31-623 Kraków
towa.pl/roadmaterial

Budowa zatoki autobusowej przy ul. Wielickiej w Podłężu
(DW 964 odc.ref. 325)

Gmina:	NIEPOLOMICE	Powiat:	WIELICKI	Województwo: MAŁOPOLSKIE	
Część projektu:	MAPA Z PROPONOWANYM PRZEBIEGIEM DROGI			Skala:	1:500
BRANŻA DROGOWA					
Funkcja:	Imię i Nazwisko:		specjalizacja/hr uprawnień:		
Projektant:	mgr inż. Michał Swatek		b. drogowa MAP/0105/PWIOD/07		
Sprawdzający:	mgr inż. Sebastian Gwizdek		b. drogowa MAP/0092/PWIOD/07		
Nazwa rysunku:	PLAN SYTUACYJNY			Nr rys.:	2

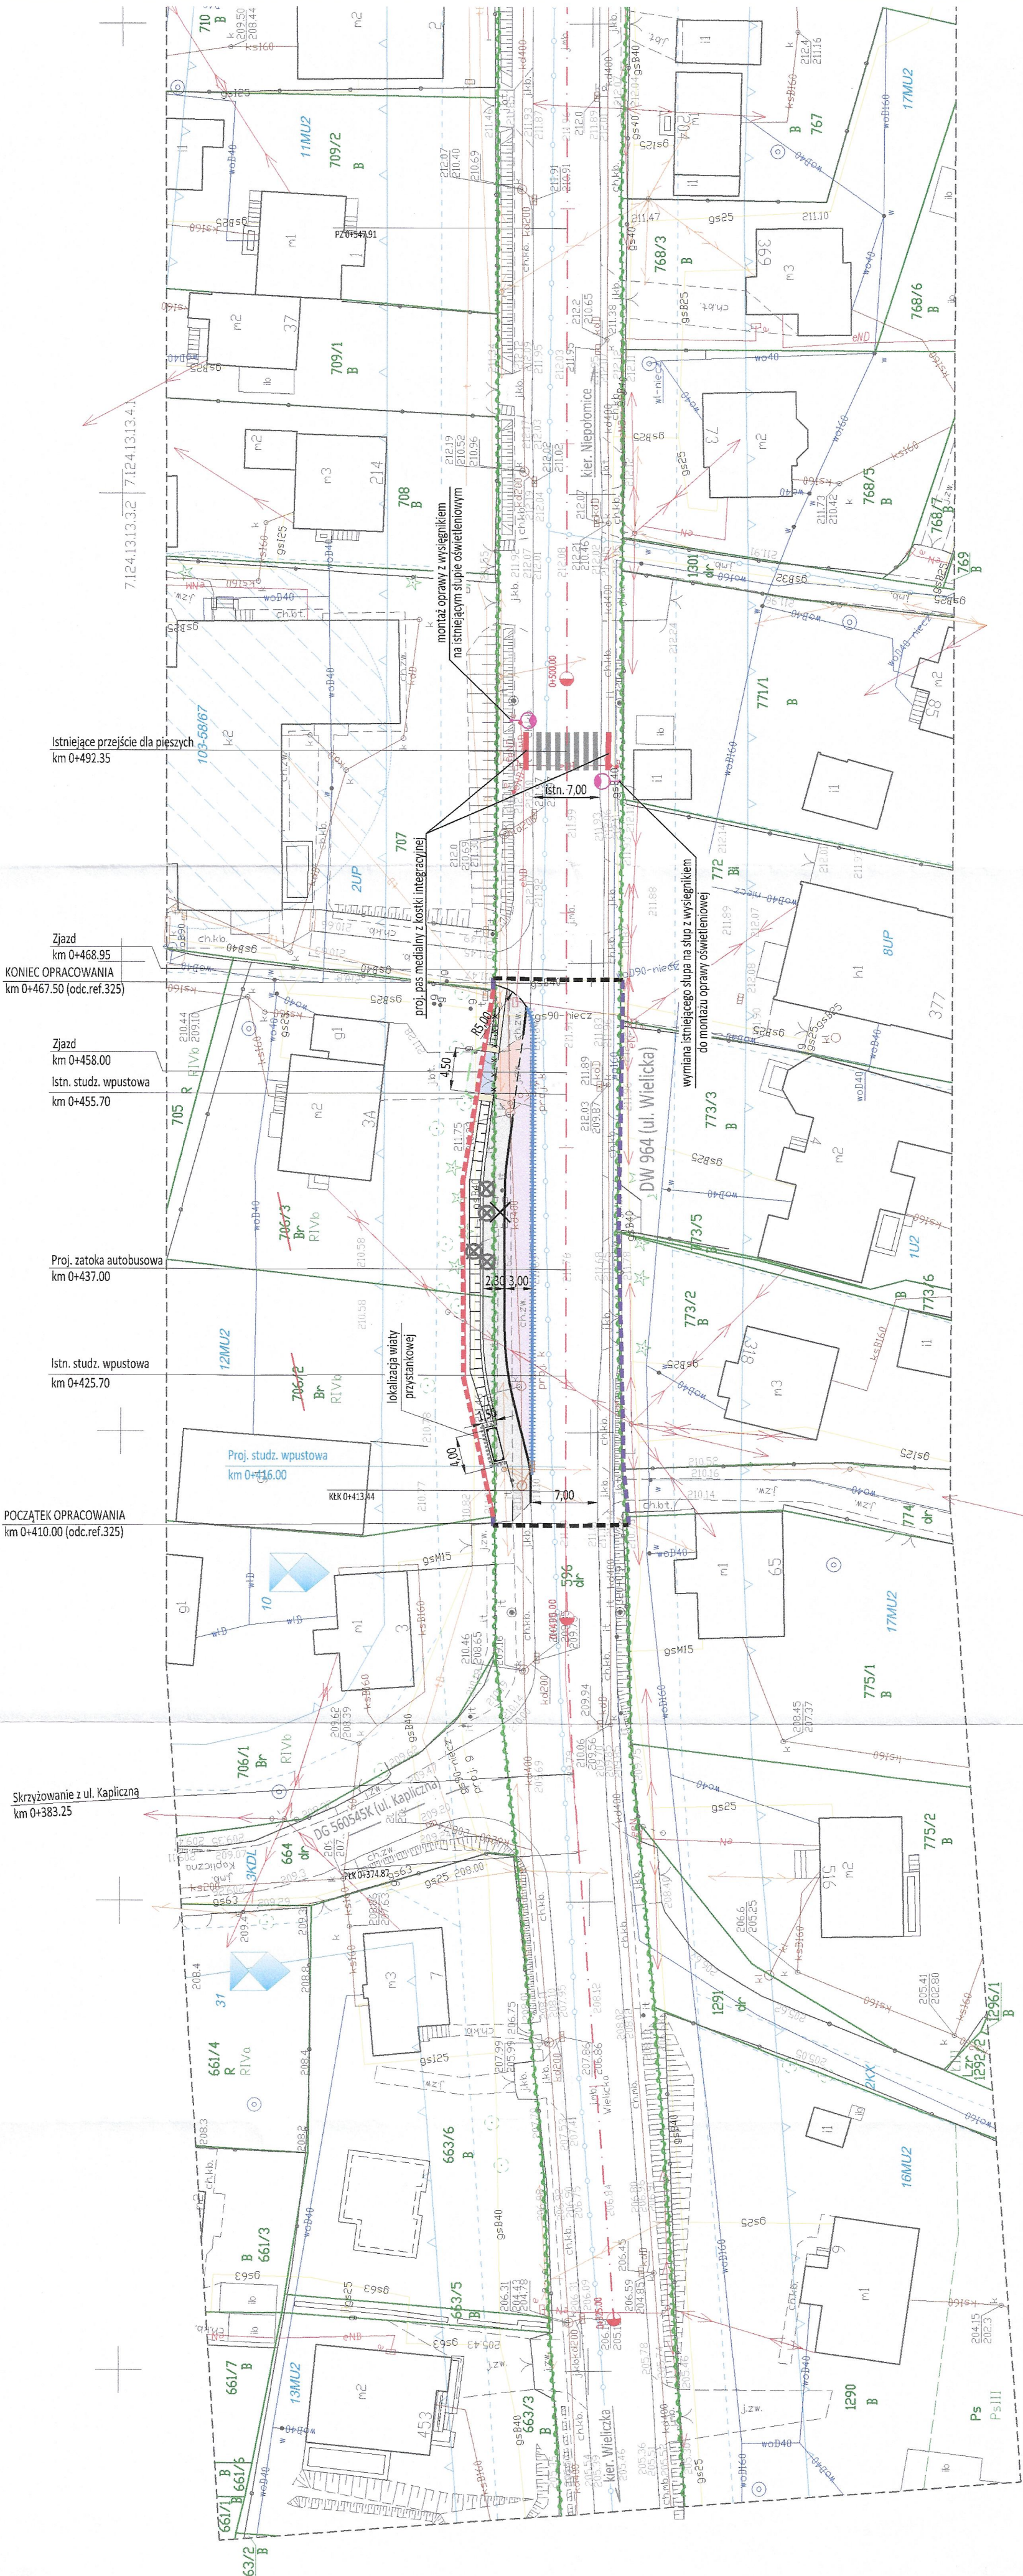

71241313.32 71241313.41

5542200

7439800

71241313.34 71241313.43

OCHRONY ZABYTKÓW W KRAKOWIE
tel. 12 370 83 11, 12 370 88 12
31-003 Kraków, ul. Kanonicza 24
NIP 696-17-36-51 REGON 009391514