

SZKIC SKRZYŻOWANIA Z PUNKTEM REFERENCYJNYM


Schemat
powiązań:

Numer punktu referencyjnego: 5550004

Współrzędne: X= 286791.90
Y= 583254.82

Numer drogi: W 772
Numer drogi: P 1241K

Powiat: miechowski

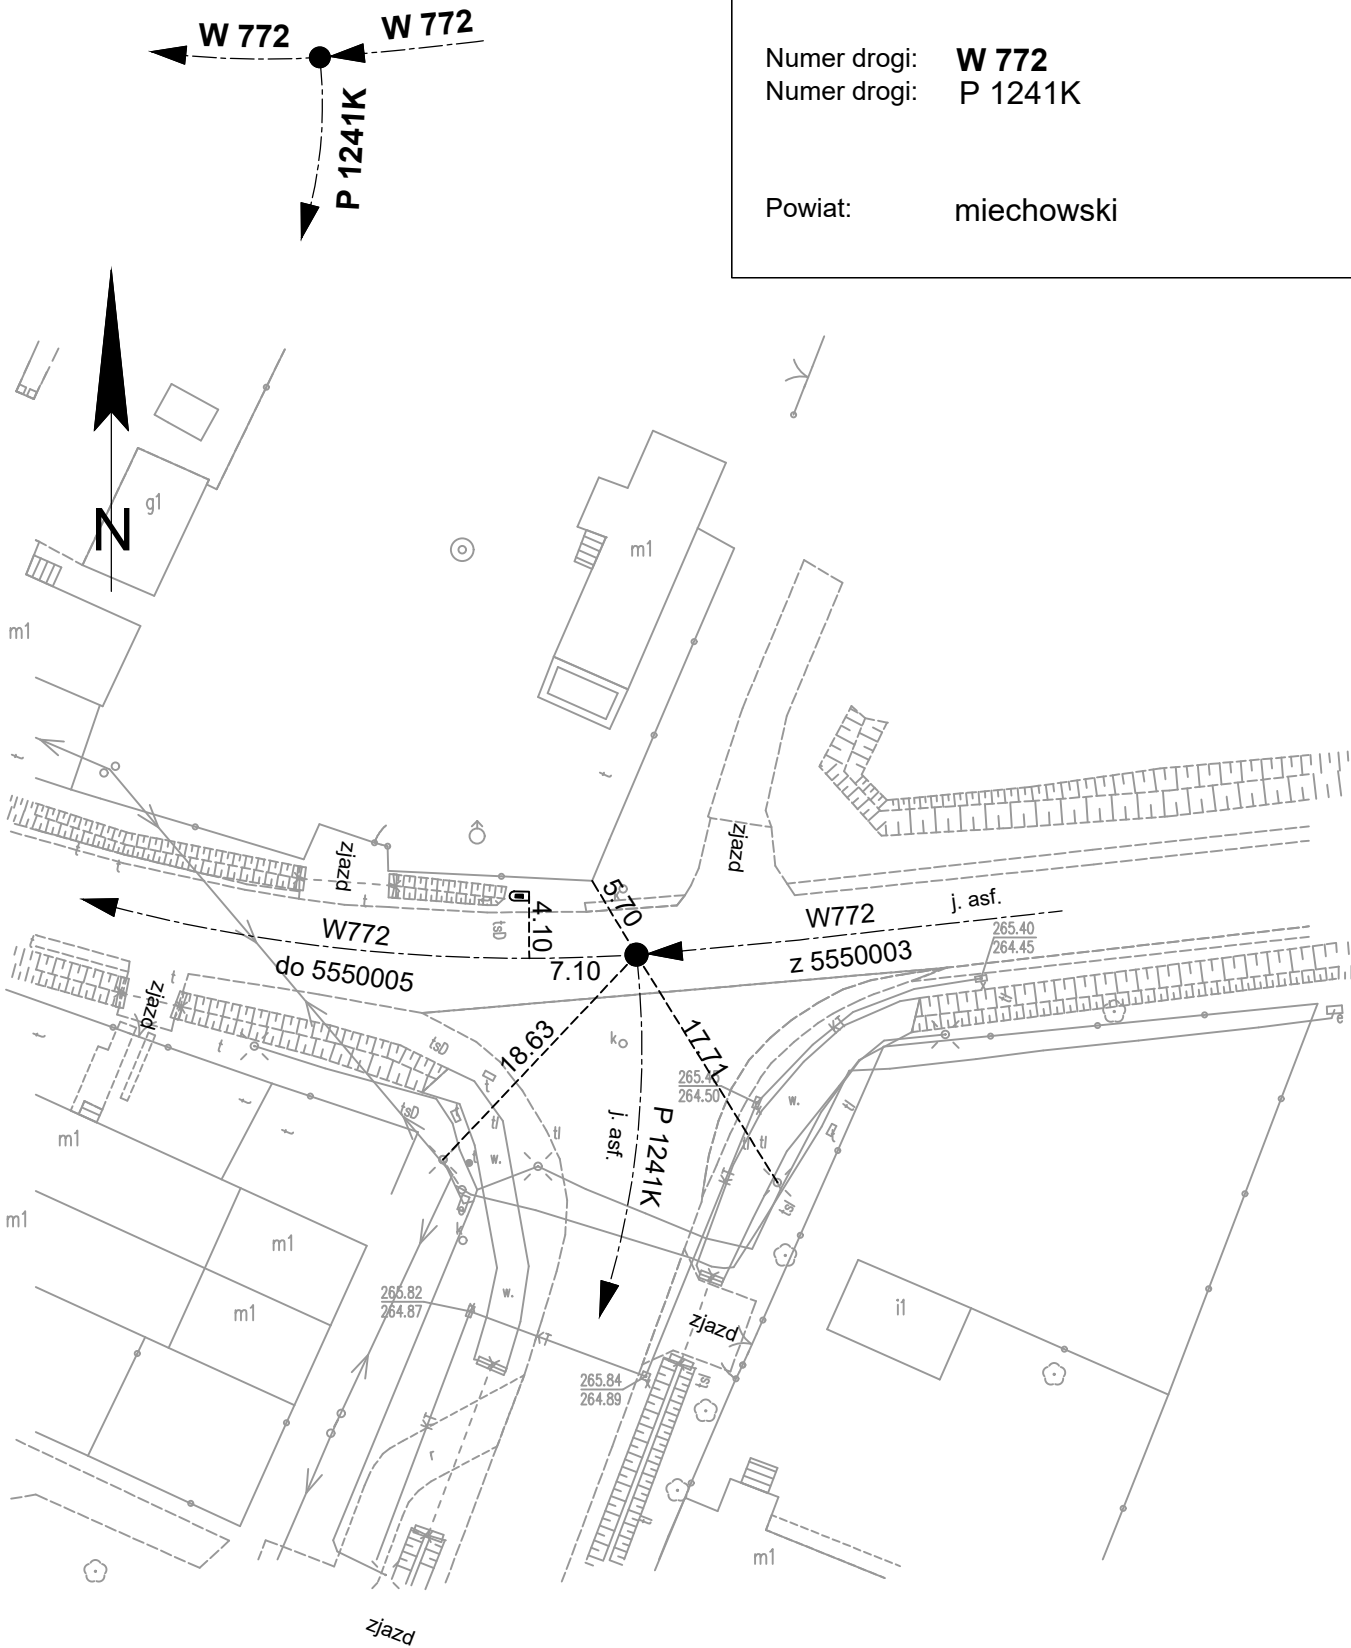

województwo: małopolskie
powiat: miechowski
gmina: Książ Wielki
miejscowość: Wielka Wieś

Skala:

1:500

Data wykonania: 10.2025

Wykonał: Zbigniew Kołodziej

Sprawdził: Magdalena Drach