


SZKIC GRANICY M. KRAKOWA Z PUNKTEM REFERENCYJNYM

Schemat powiązań:

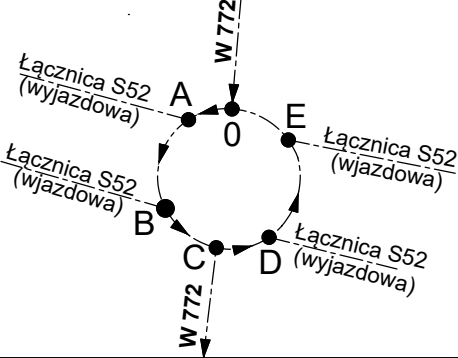


Numer punktu referencyjnego: 5948023

Współrzędne: X= 249740.16
Y= 569047.62

Numer drogi: W 772
Numer drogi: K S52 (łącznica)

Powiat: krakowski

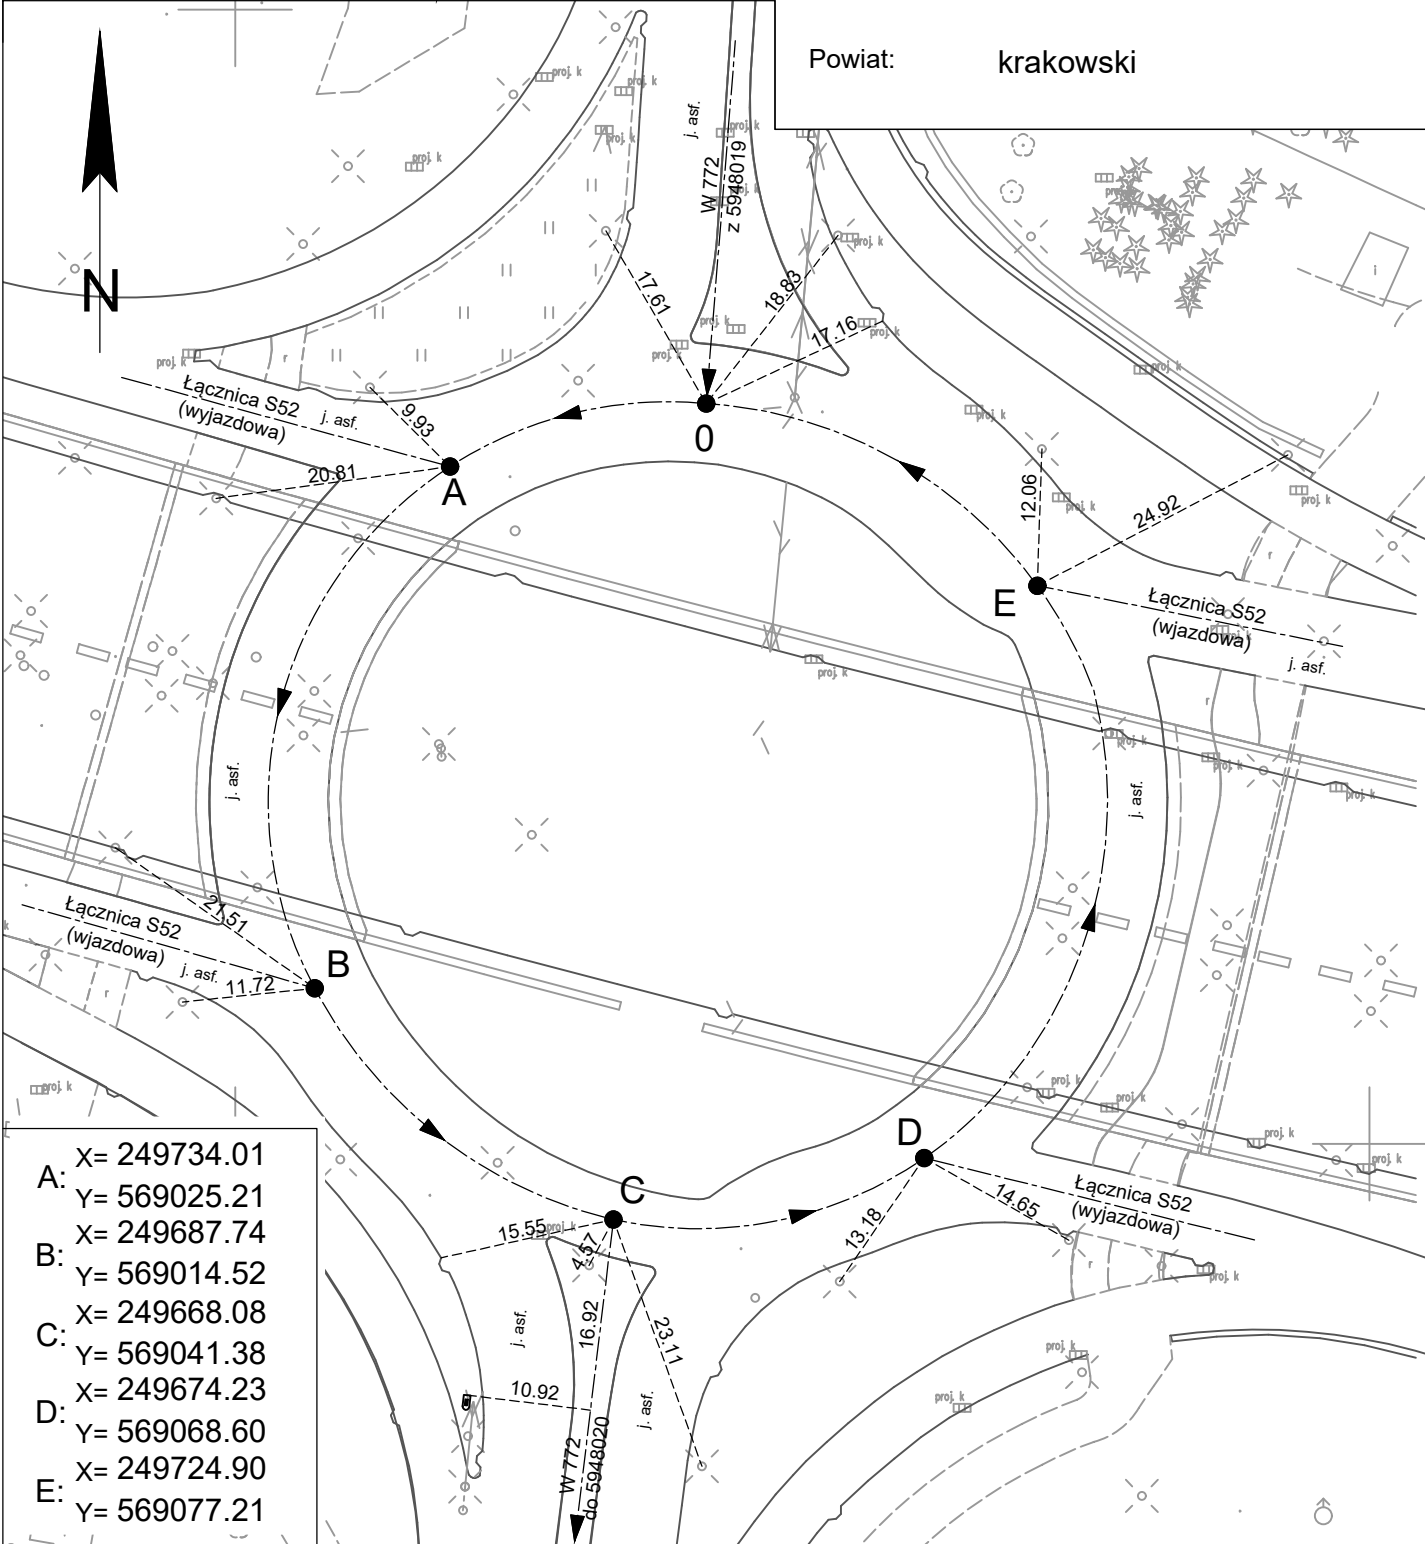

- A: X= 249734.01
Y= 569025.21
B: X= 249687.74
Y= 569014.52
C: X= 249668.08
Y= 569041.38
D: X= 249674.23
Y= 569068.60
E: X= 249724.90
Y= 569077.21

województwo: małopolskie
powiat: krakowski
gmina: Zielonki
miejscowość: Węgrzce

Skala:

1:500

Data wykonania: 05.2025

Wykonał: Zbigniew Kołodziej

Sprawdził: Magdalena Drach