




Zarząd Dróg Wojewódzkich w Krakowie	
Aktualizacja oznakowania pasów środkowych znakami F-23 i P-1e oraz likwidacja oznakowania A-8 w ciągu drogi wojewódzkiej nr 772	DW
Plan sytuacyjny	772
Wykonał: Jacek Bartusiak	Nr rys:
Kraków, marzec 2026 r.	
22	

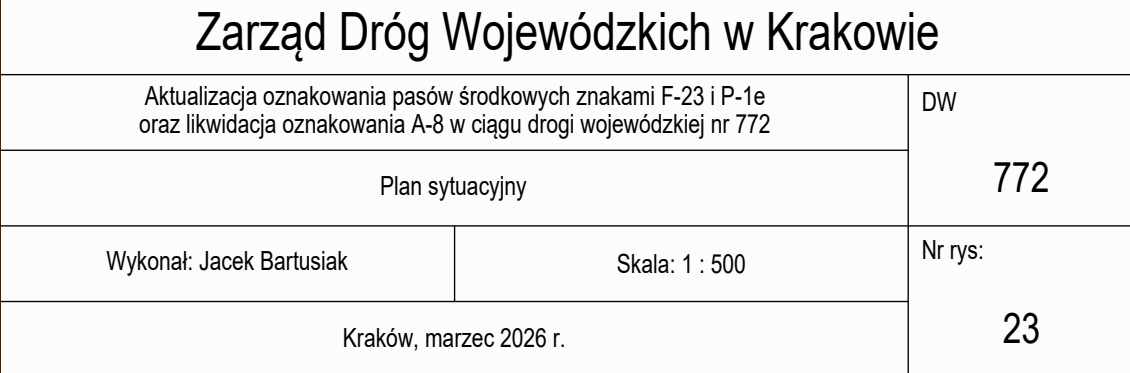


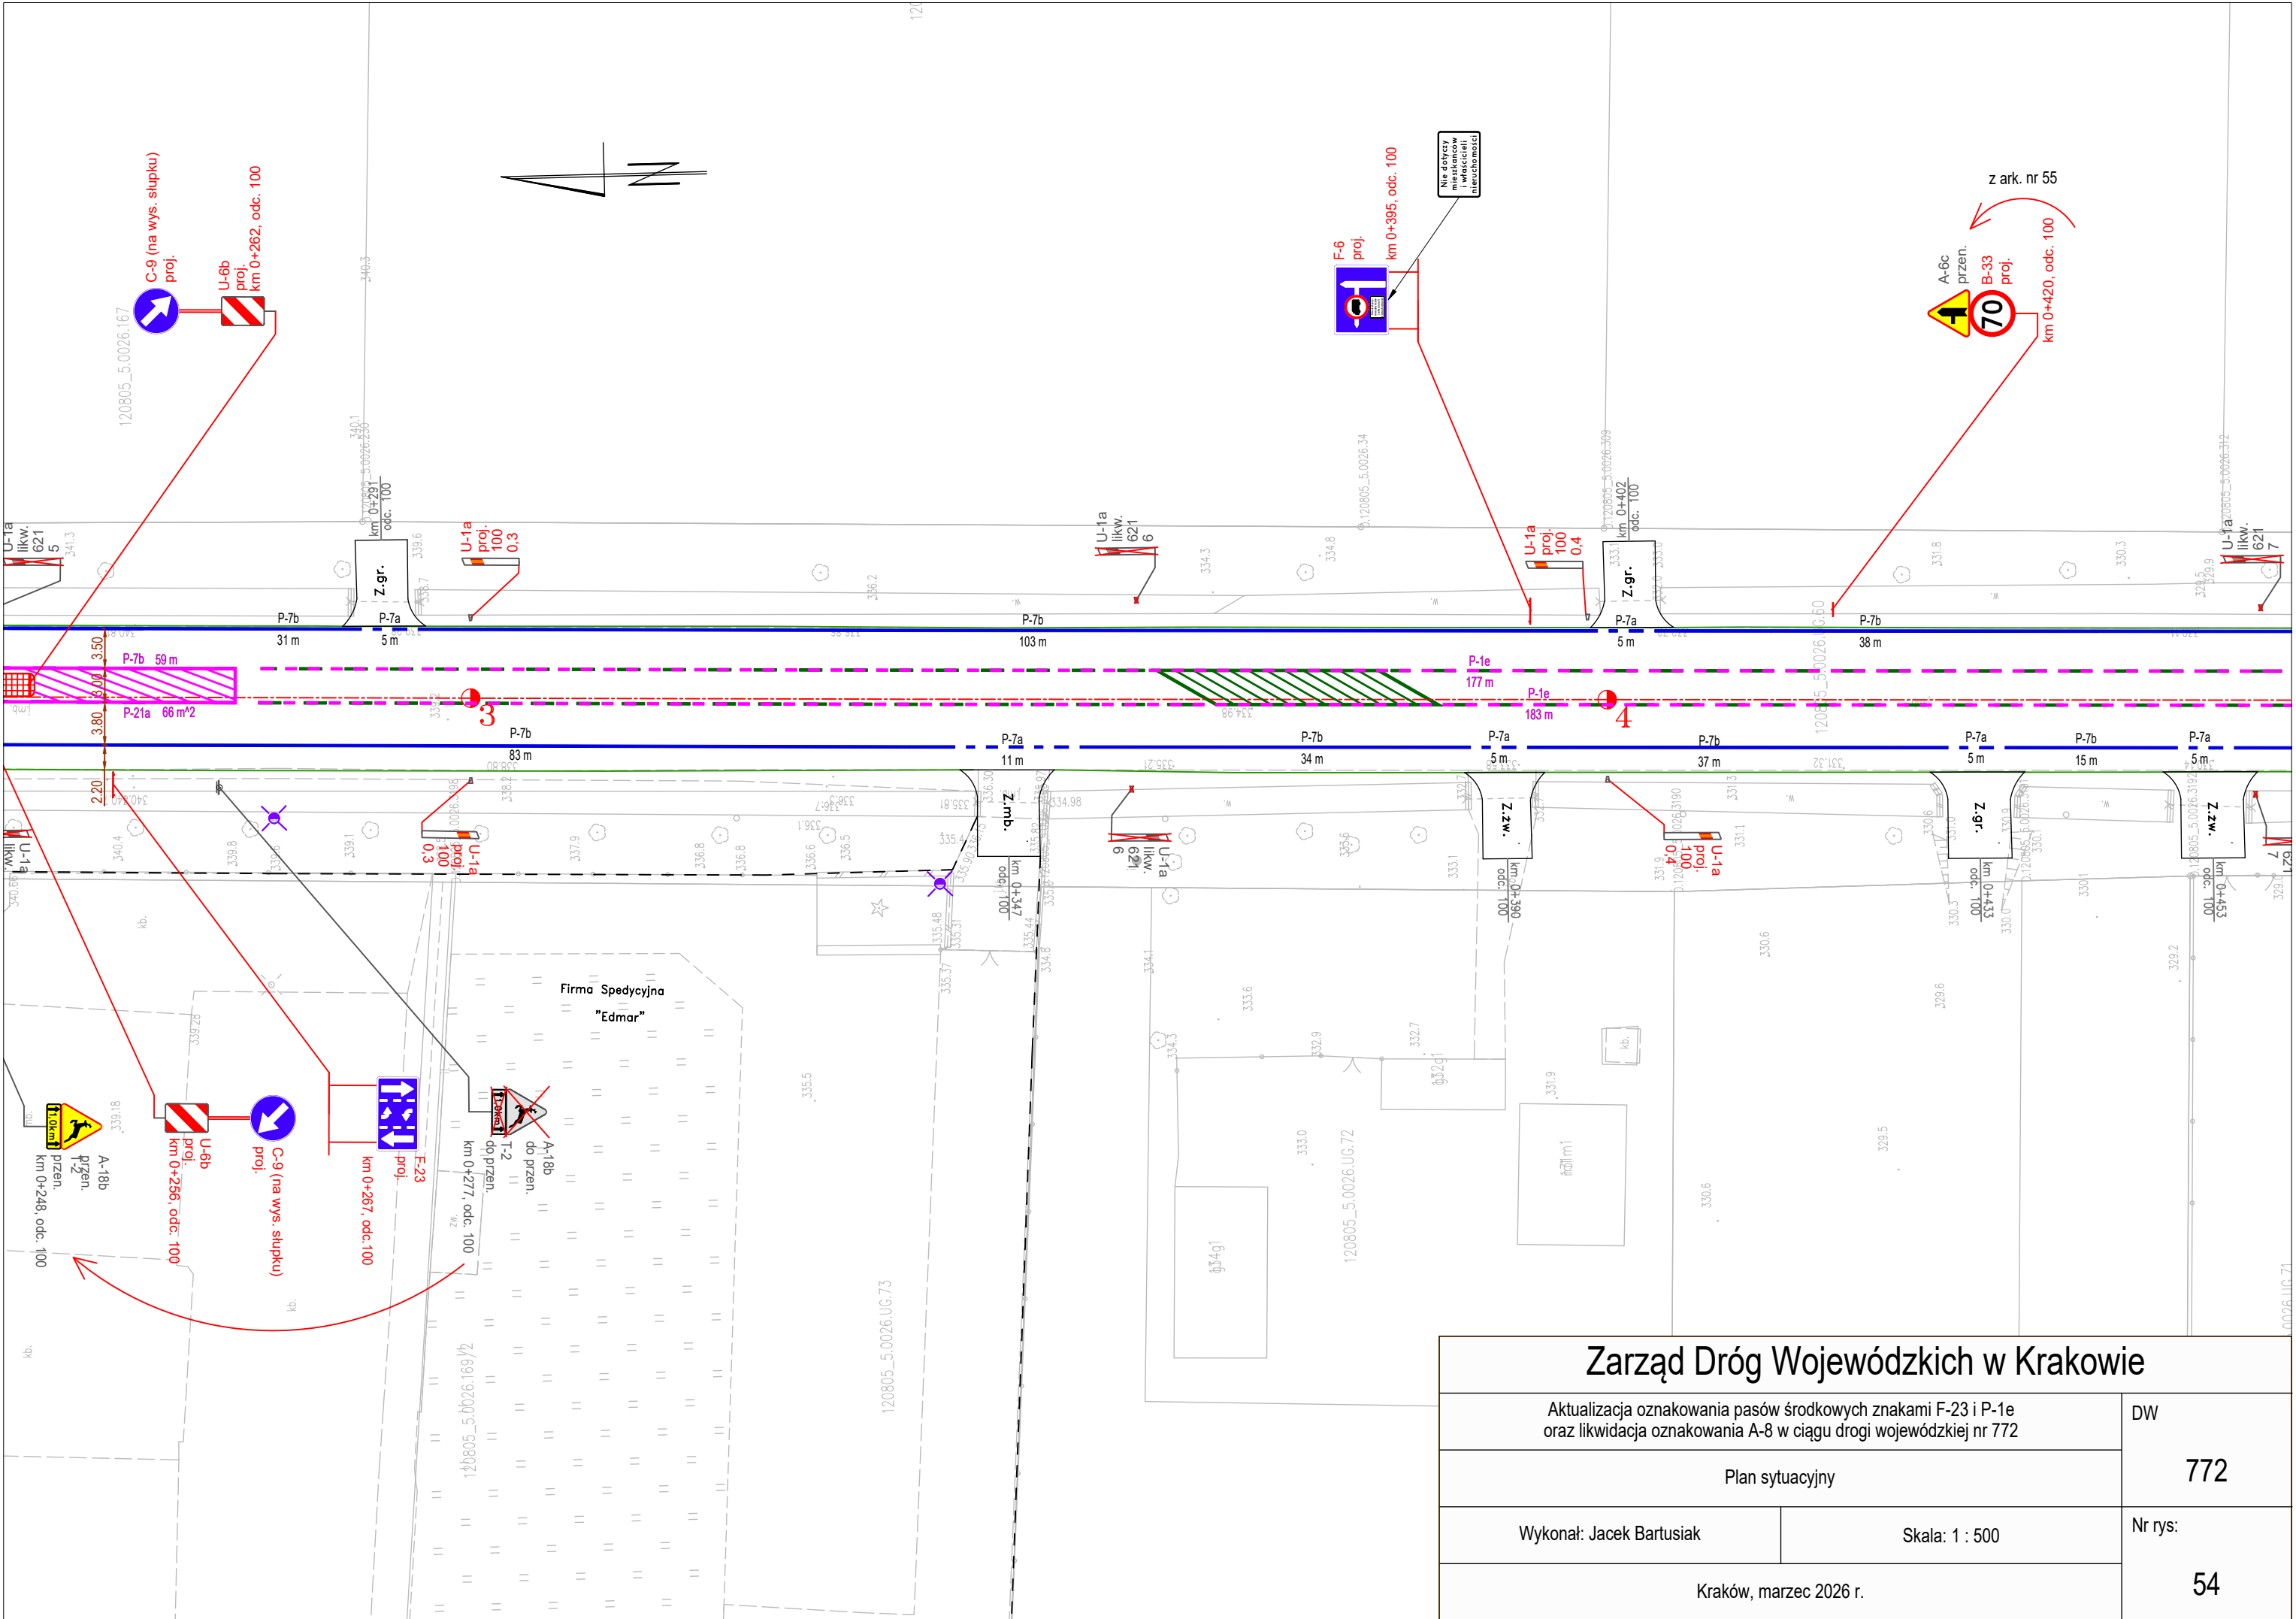



Zarząd Dróg Wojewódzkich w Krakowie		
Aktualizacja oznakowania pasów środkowych znakami F-23 i P-1e oraz likwidacja oznakowania A-8 w ciągu drogi wojewódzkiej nr 772		DW 772
Plan sytuacyjny		
Wykonał: Jacek Bartusiak	Skala: 1 : 500	Nr rys:
Kraków, marzec 2026 r.		54

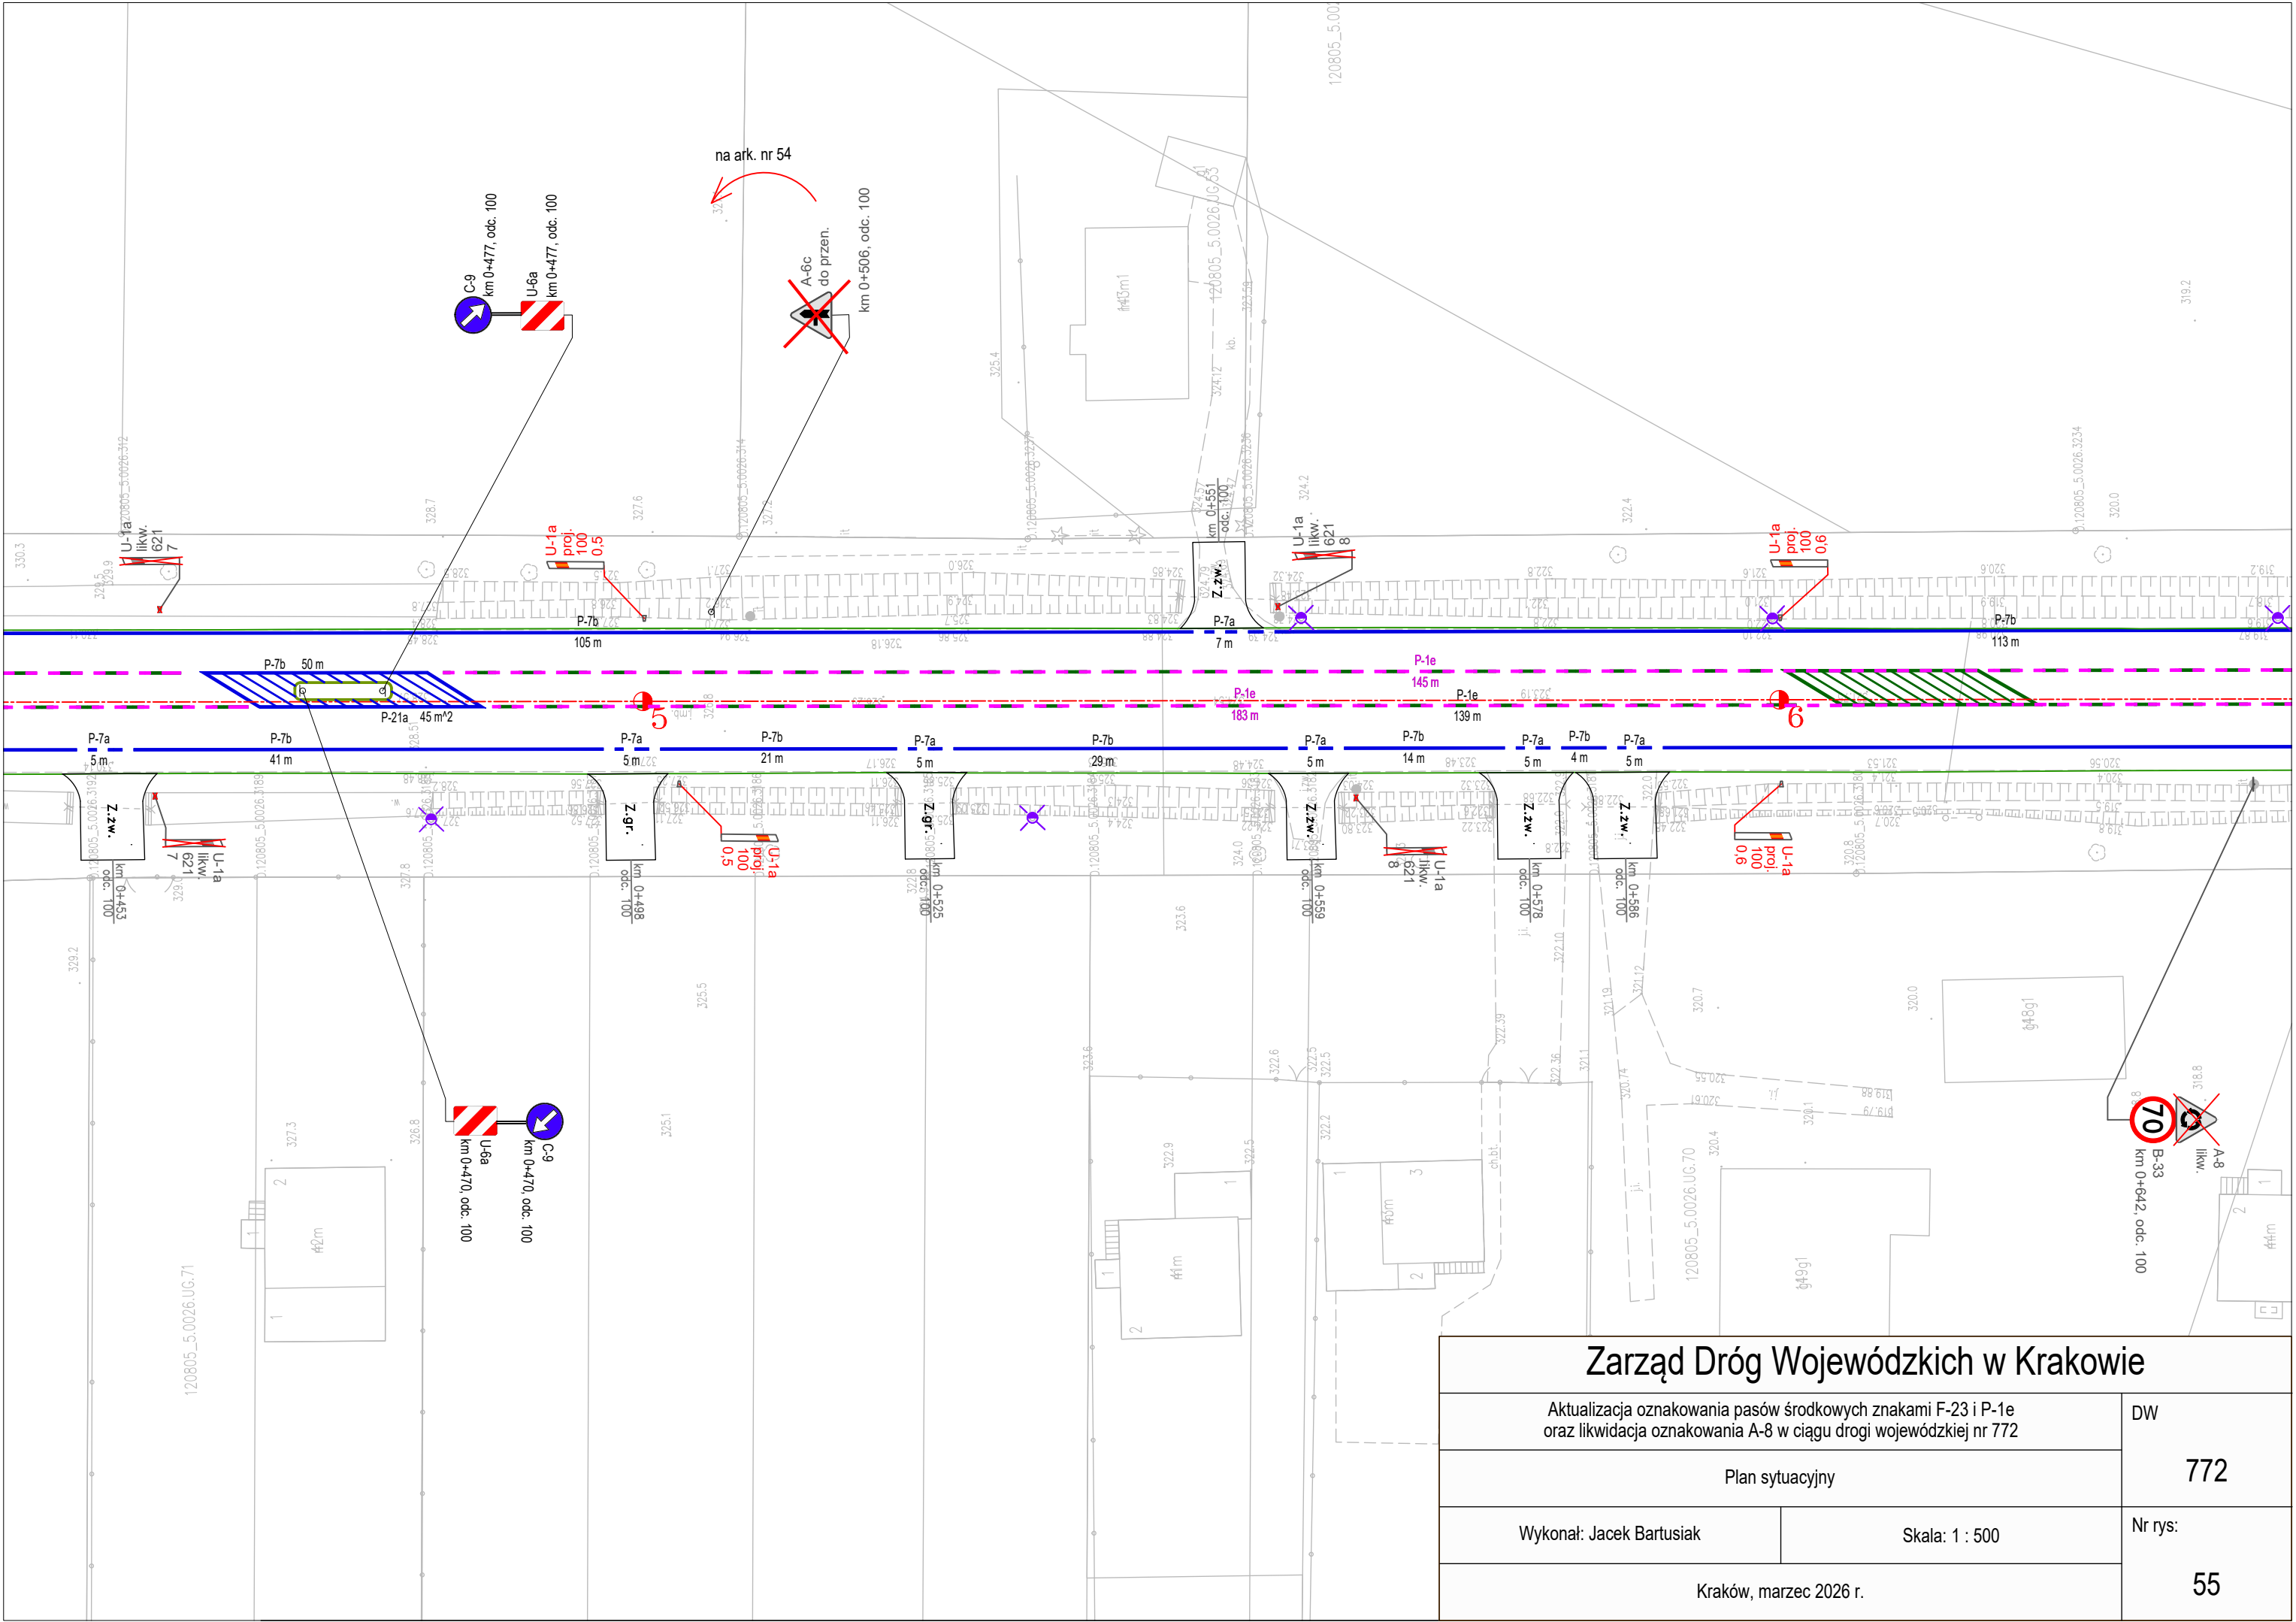


Zarząd Dróg Wojewódzkich w Krakowie		
Aktualizacja oznakowania pasów środkowych znakami F-23 i P-1e oraz likwidacja oznakowania A-8 w ciągu drogi wojewódzkiej nr 772		DW
Plan sytuacyjny		772
Wykonał: Jacek Bartusiak	Skala: 1 : 500	Nr rys:
Kraków, marzec 2026 r.		55

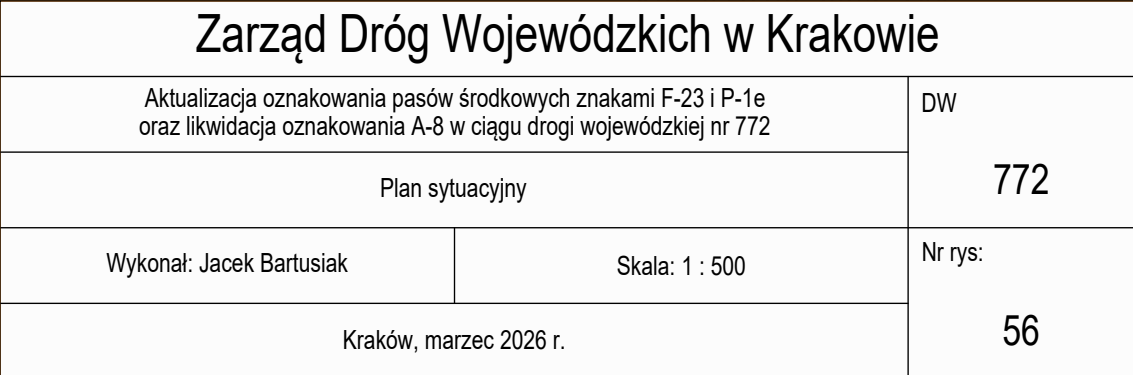

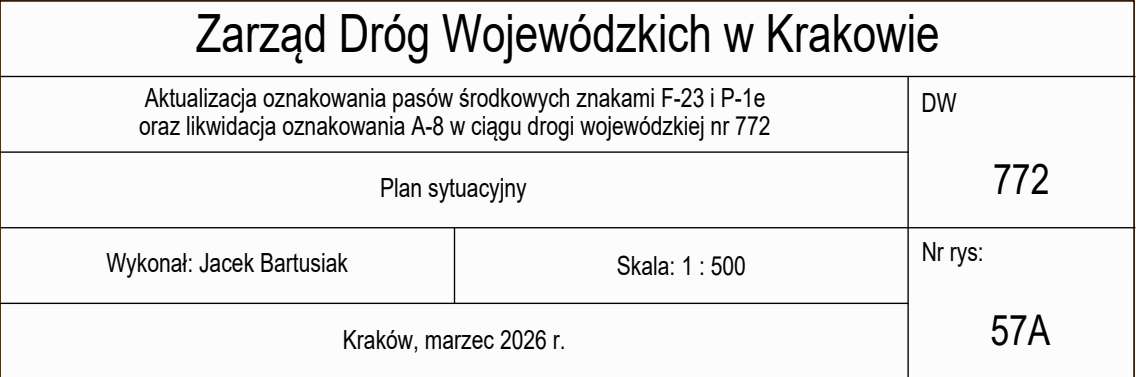


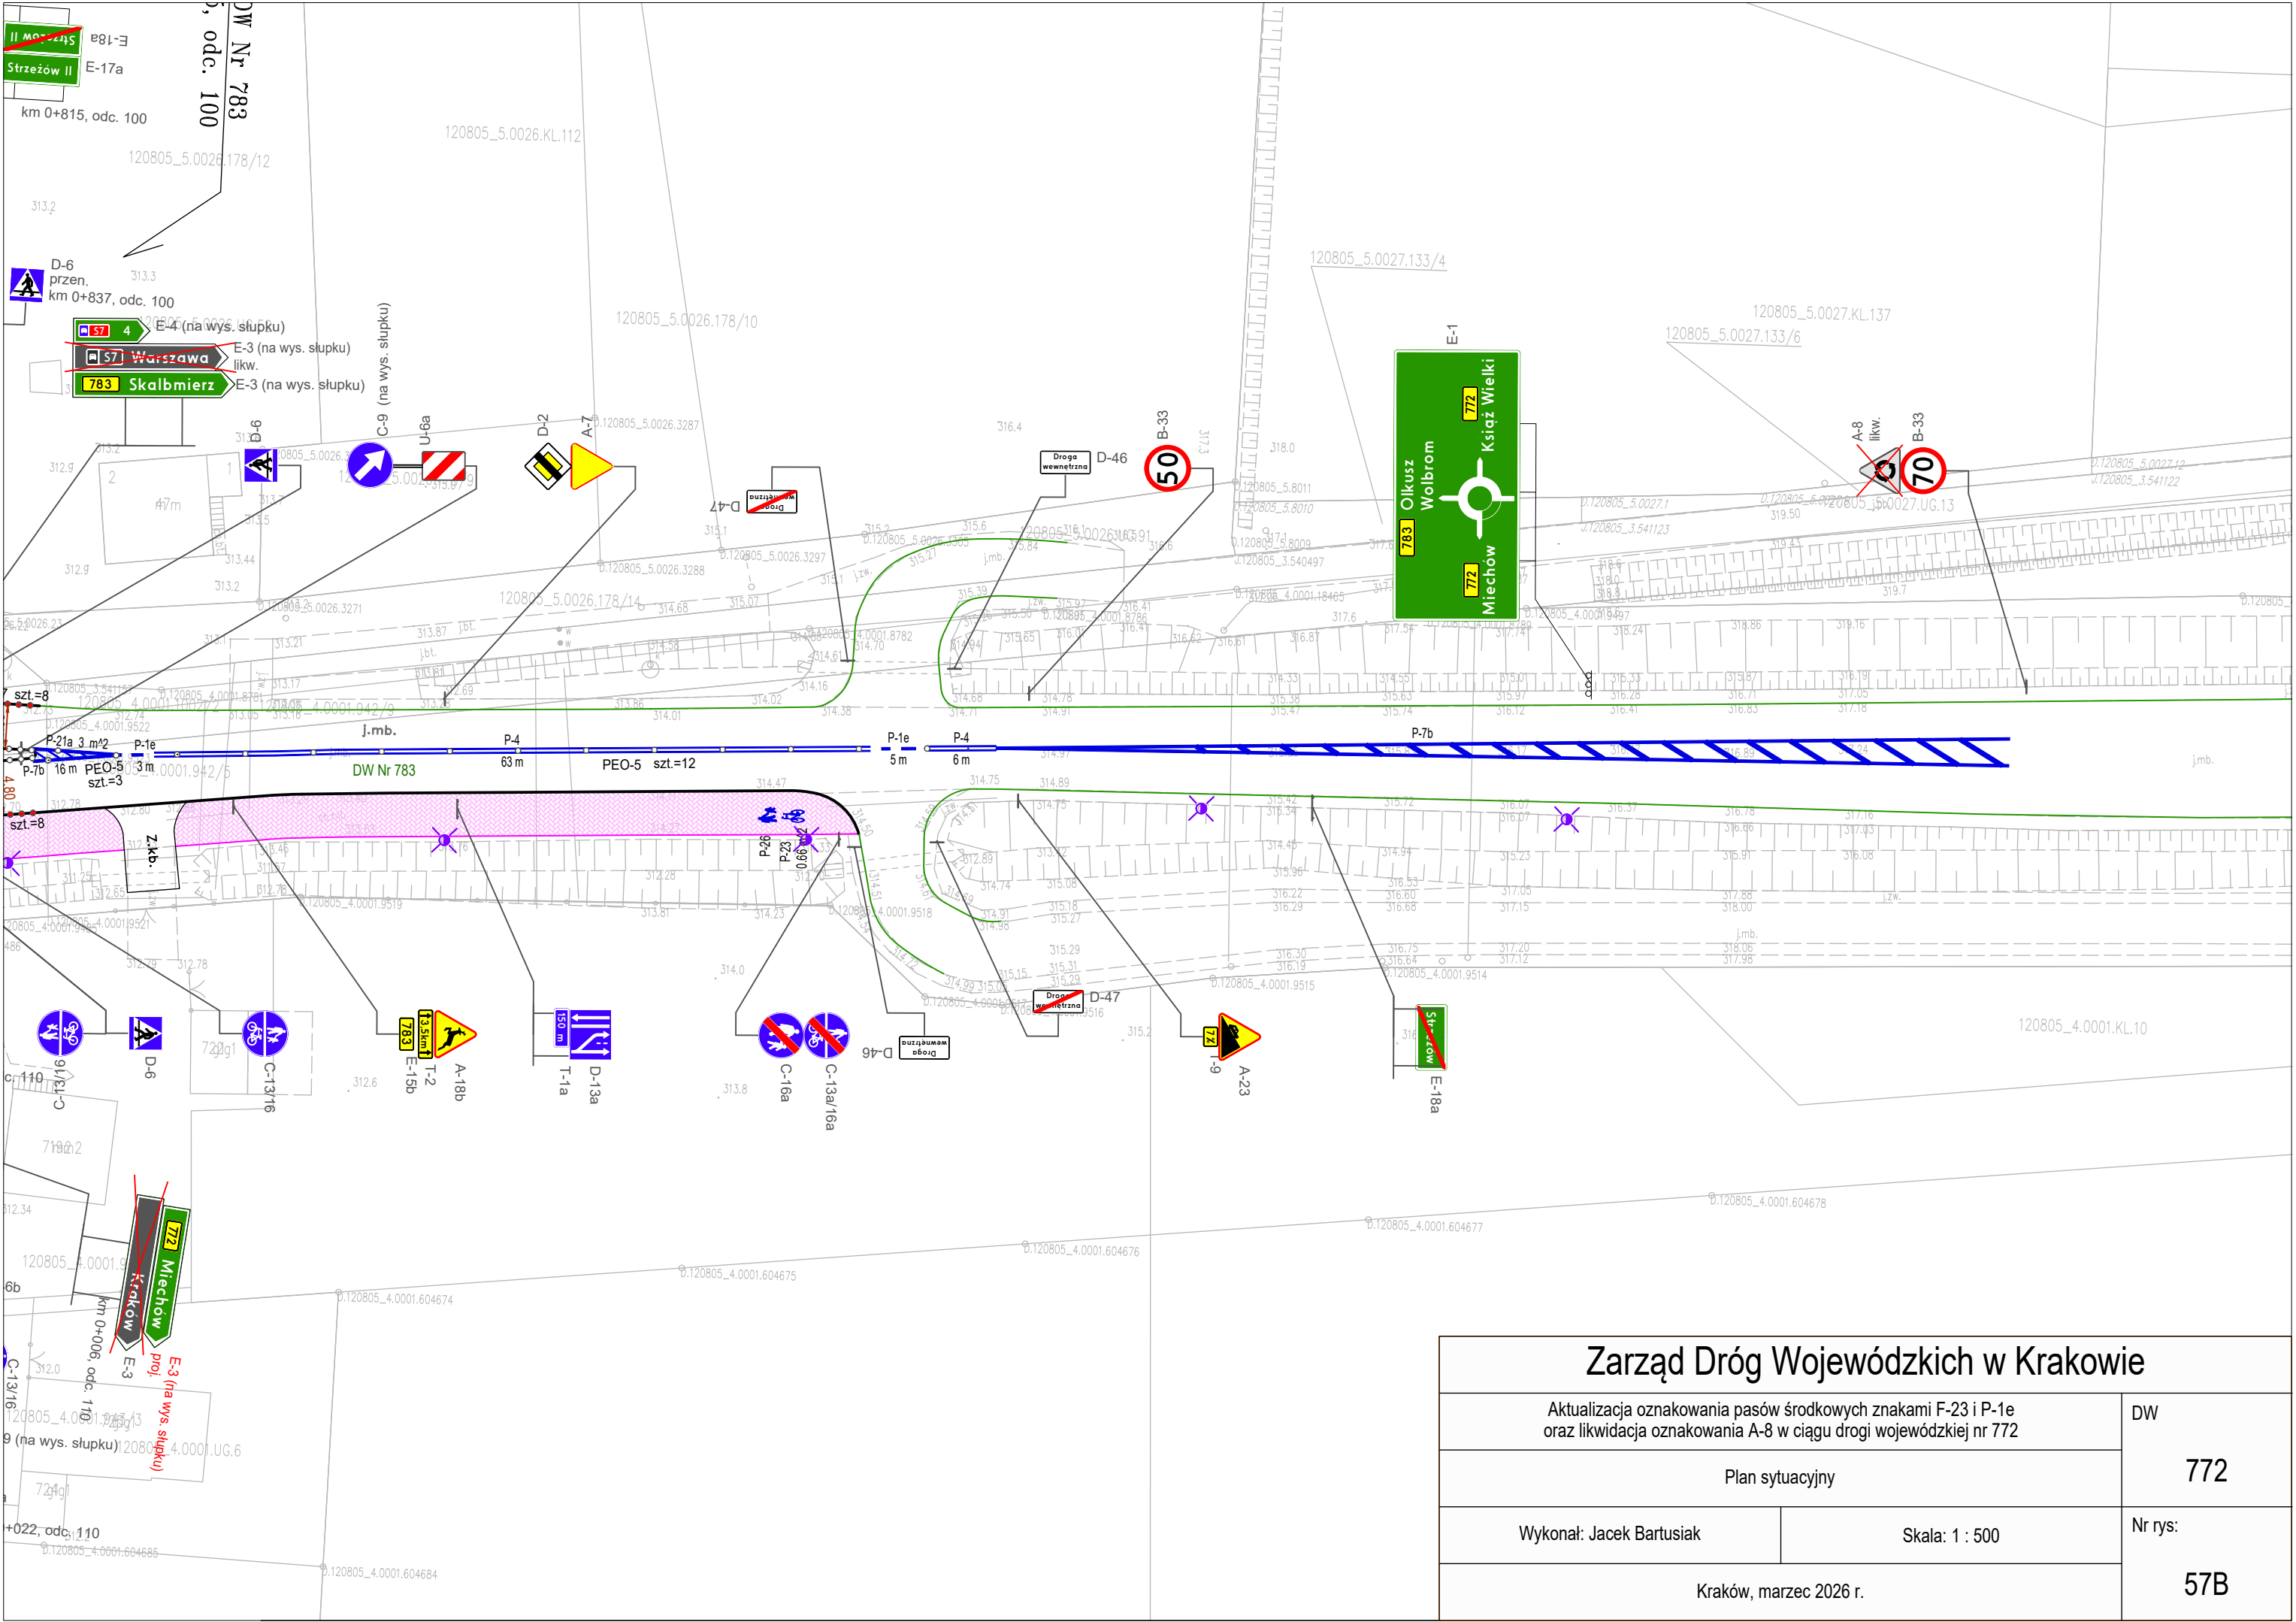

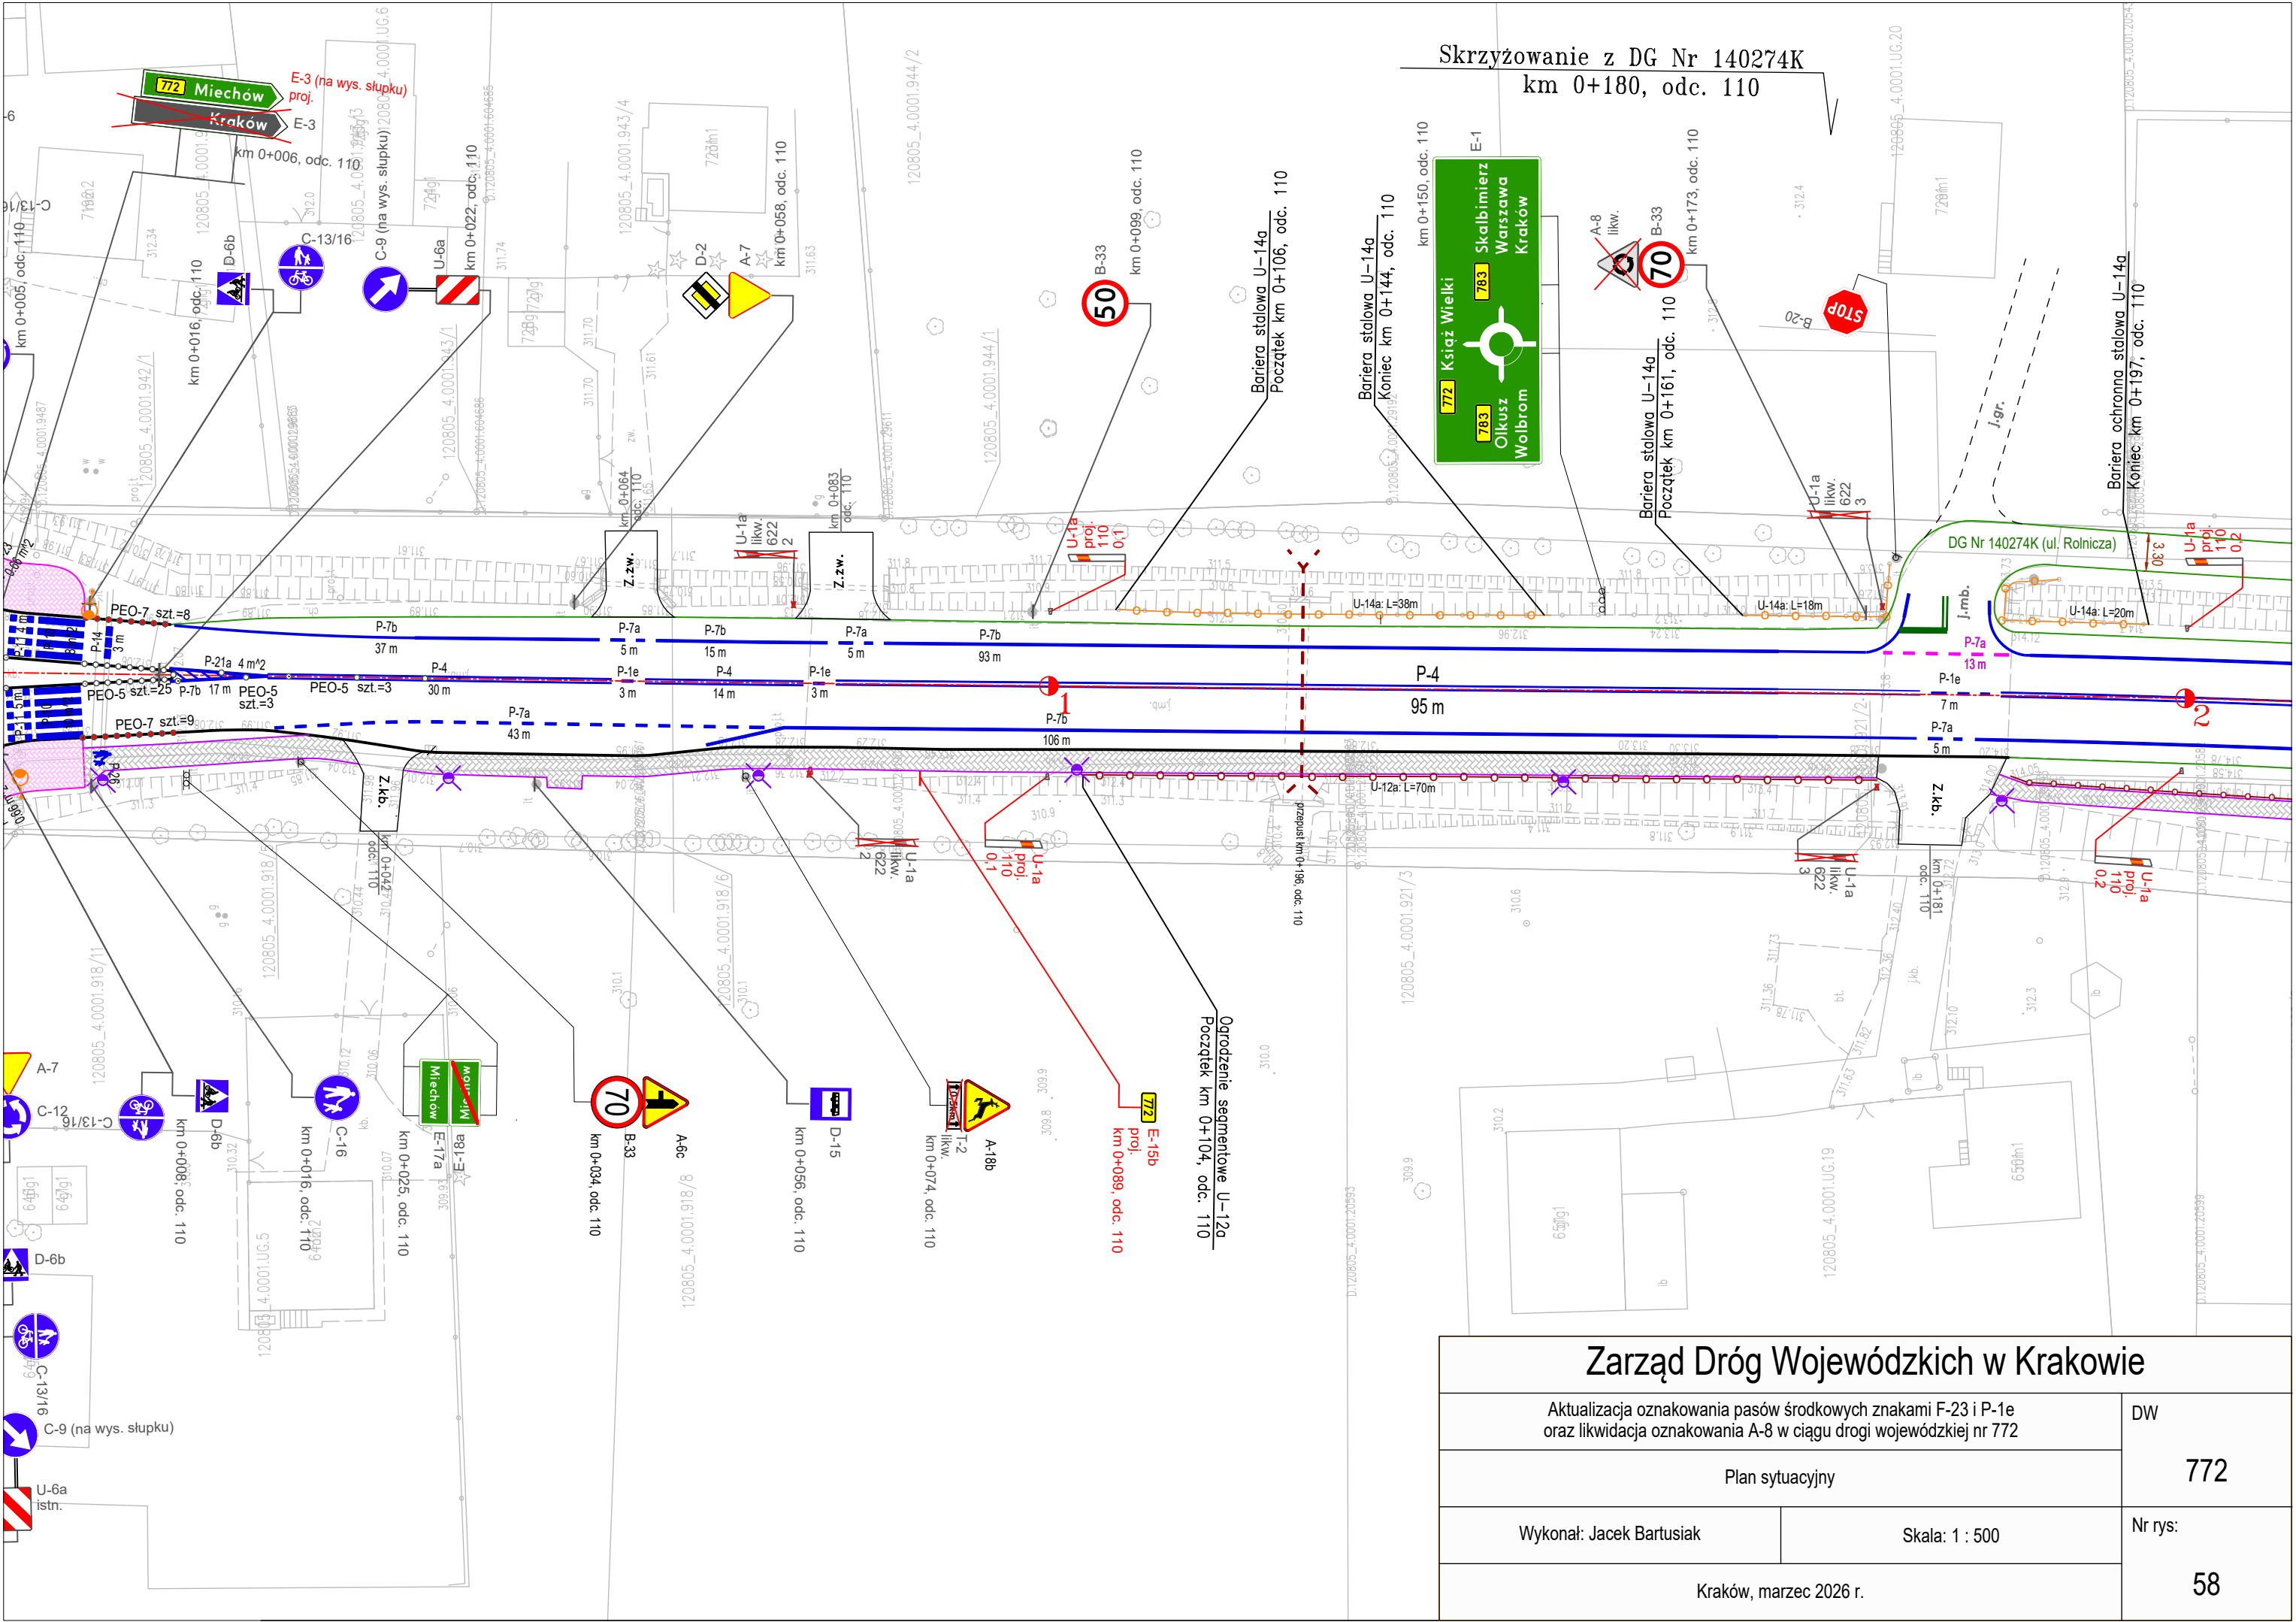

Skrzyżowanie z DG Nr 140274K
km 0+180, odc. 110

Zarząd Dróg Wojewódzkich w Krakowie	
Aktualizacja oznakowania pasów środkowych znakami F-23 i P-1e oraz likwidacja oznakowania A-8 w ciągu drogi wojewódzkiej nr 772	DW
Plan sytuacyjny	772
Wykonał: Jacek Bartusiak	Nr rys:
Kraków, marzec 2026 r.	58

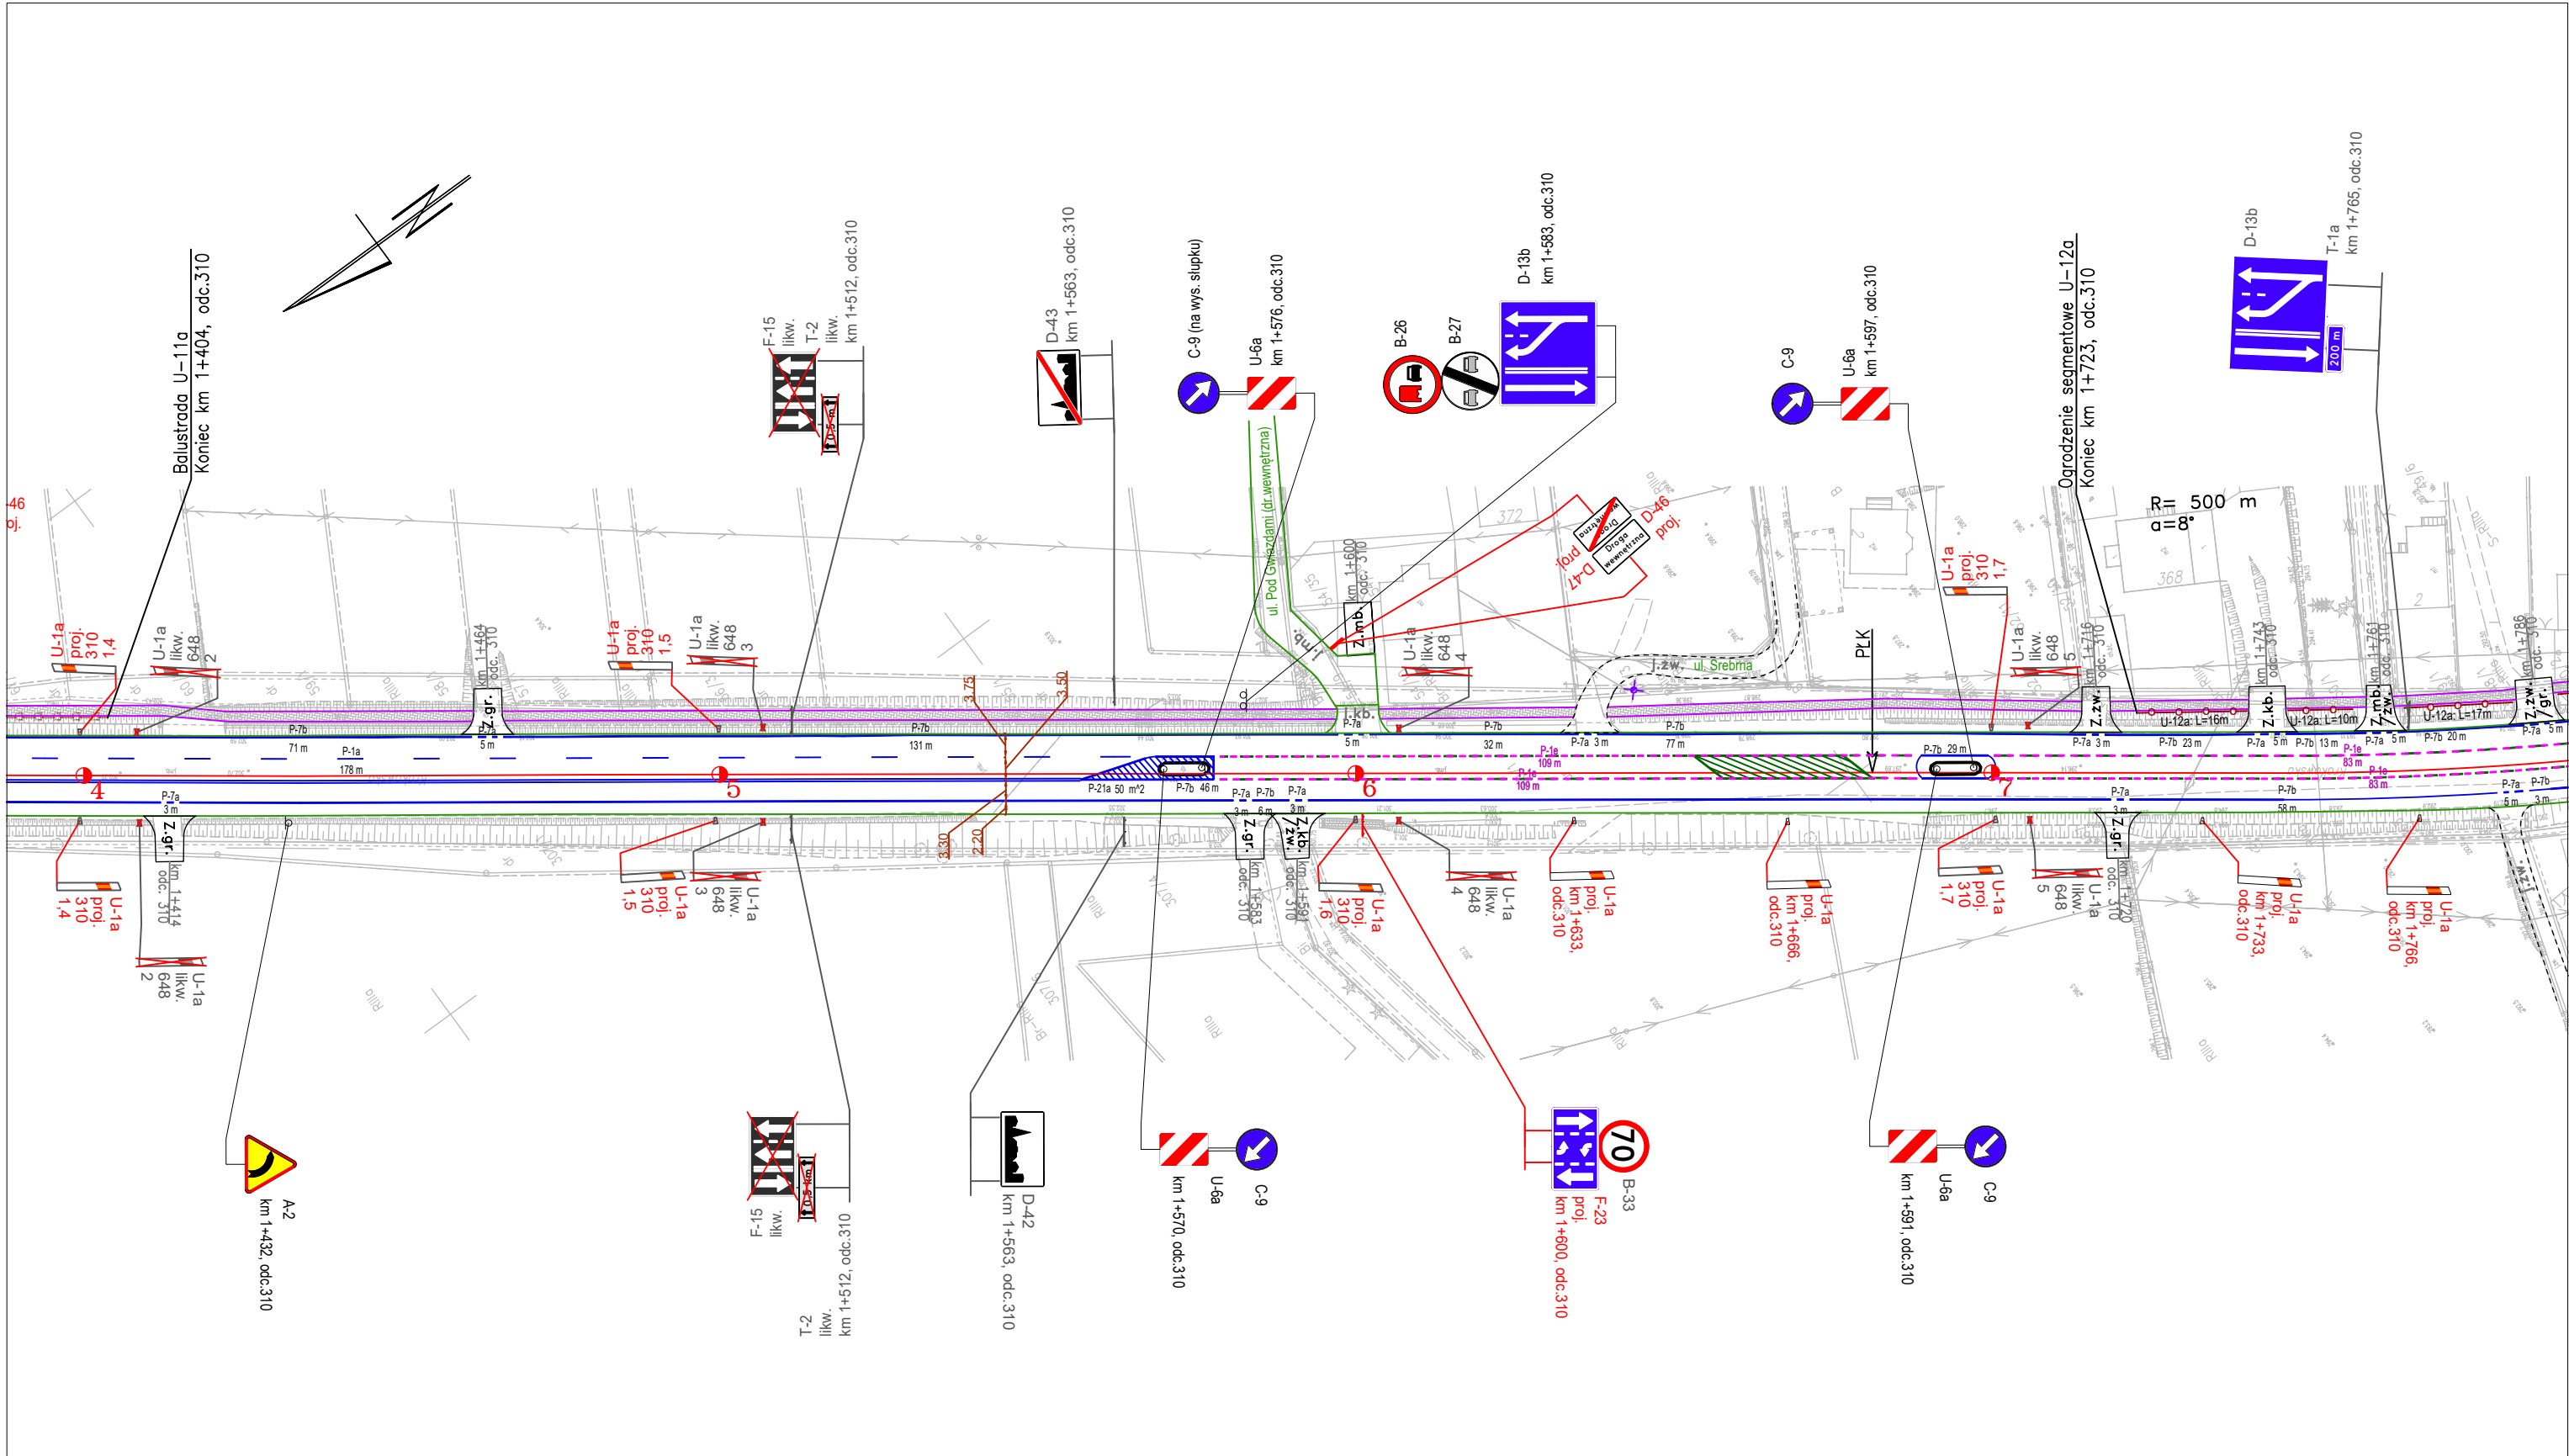

Zarząd Dróg Wojewódzkich w Krakowie			
Aktualizacja oznakowania pasów środkowych znakami F-23 i P-1e oraz likwidacja oznakowania A-8 w ciągu drogi wojewódzkiej nr 772		DW	
Plan sytuacyjny		772	
Wykonał: Jacek Bartusiak	Skala: 1 : 1000	Nr rys:	
Kraków, marzec 2026 r.		149	

Widoczność na skrzyżowaniu ogranicza
zabudowa oraz zielen przydrożna

odc.32


Widoczność na skrzyżowaniu ogranicza zabudowa oraz niweleta wlotu

Aktualizacja oznakowania pasów środkowych znakami F-23 i P-1e oraz likwidacja oznakowania A-8 w ciągu drogi wojewódzkiej nr 772


772

Nr rys:

152

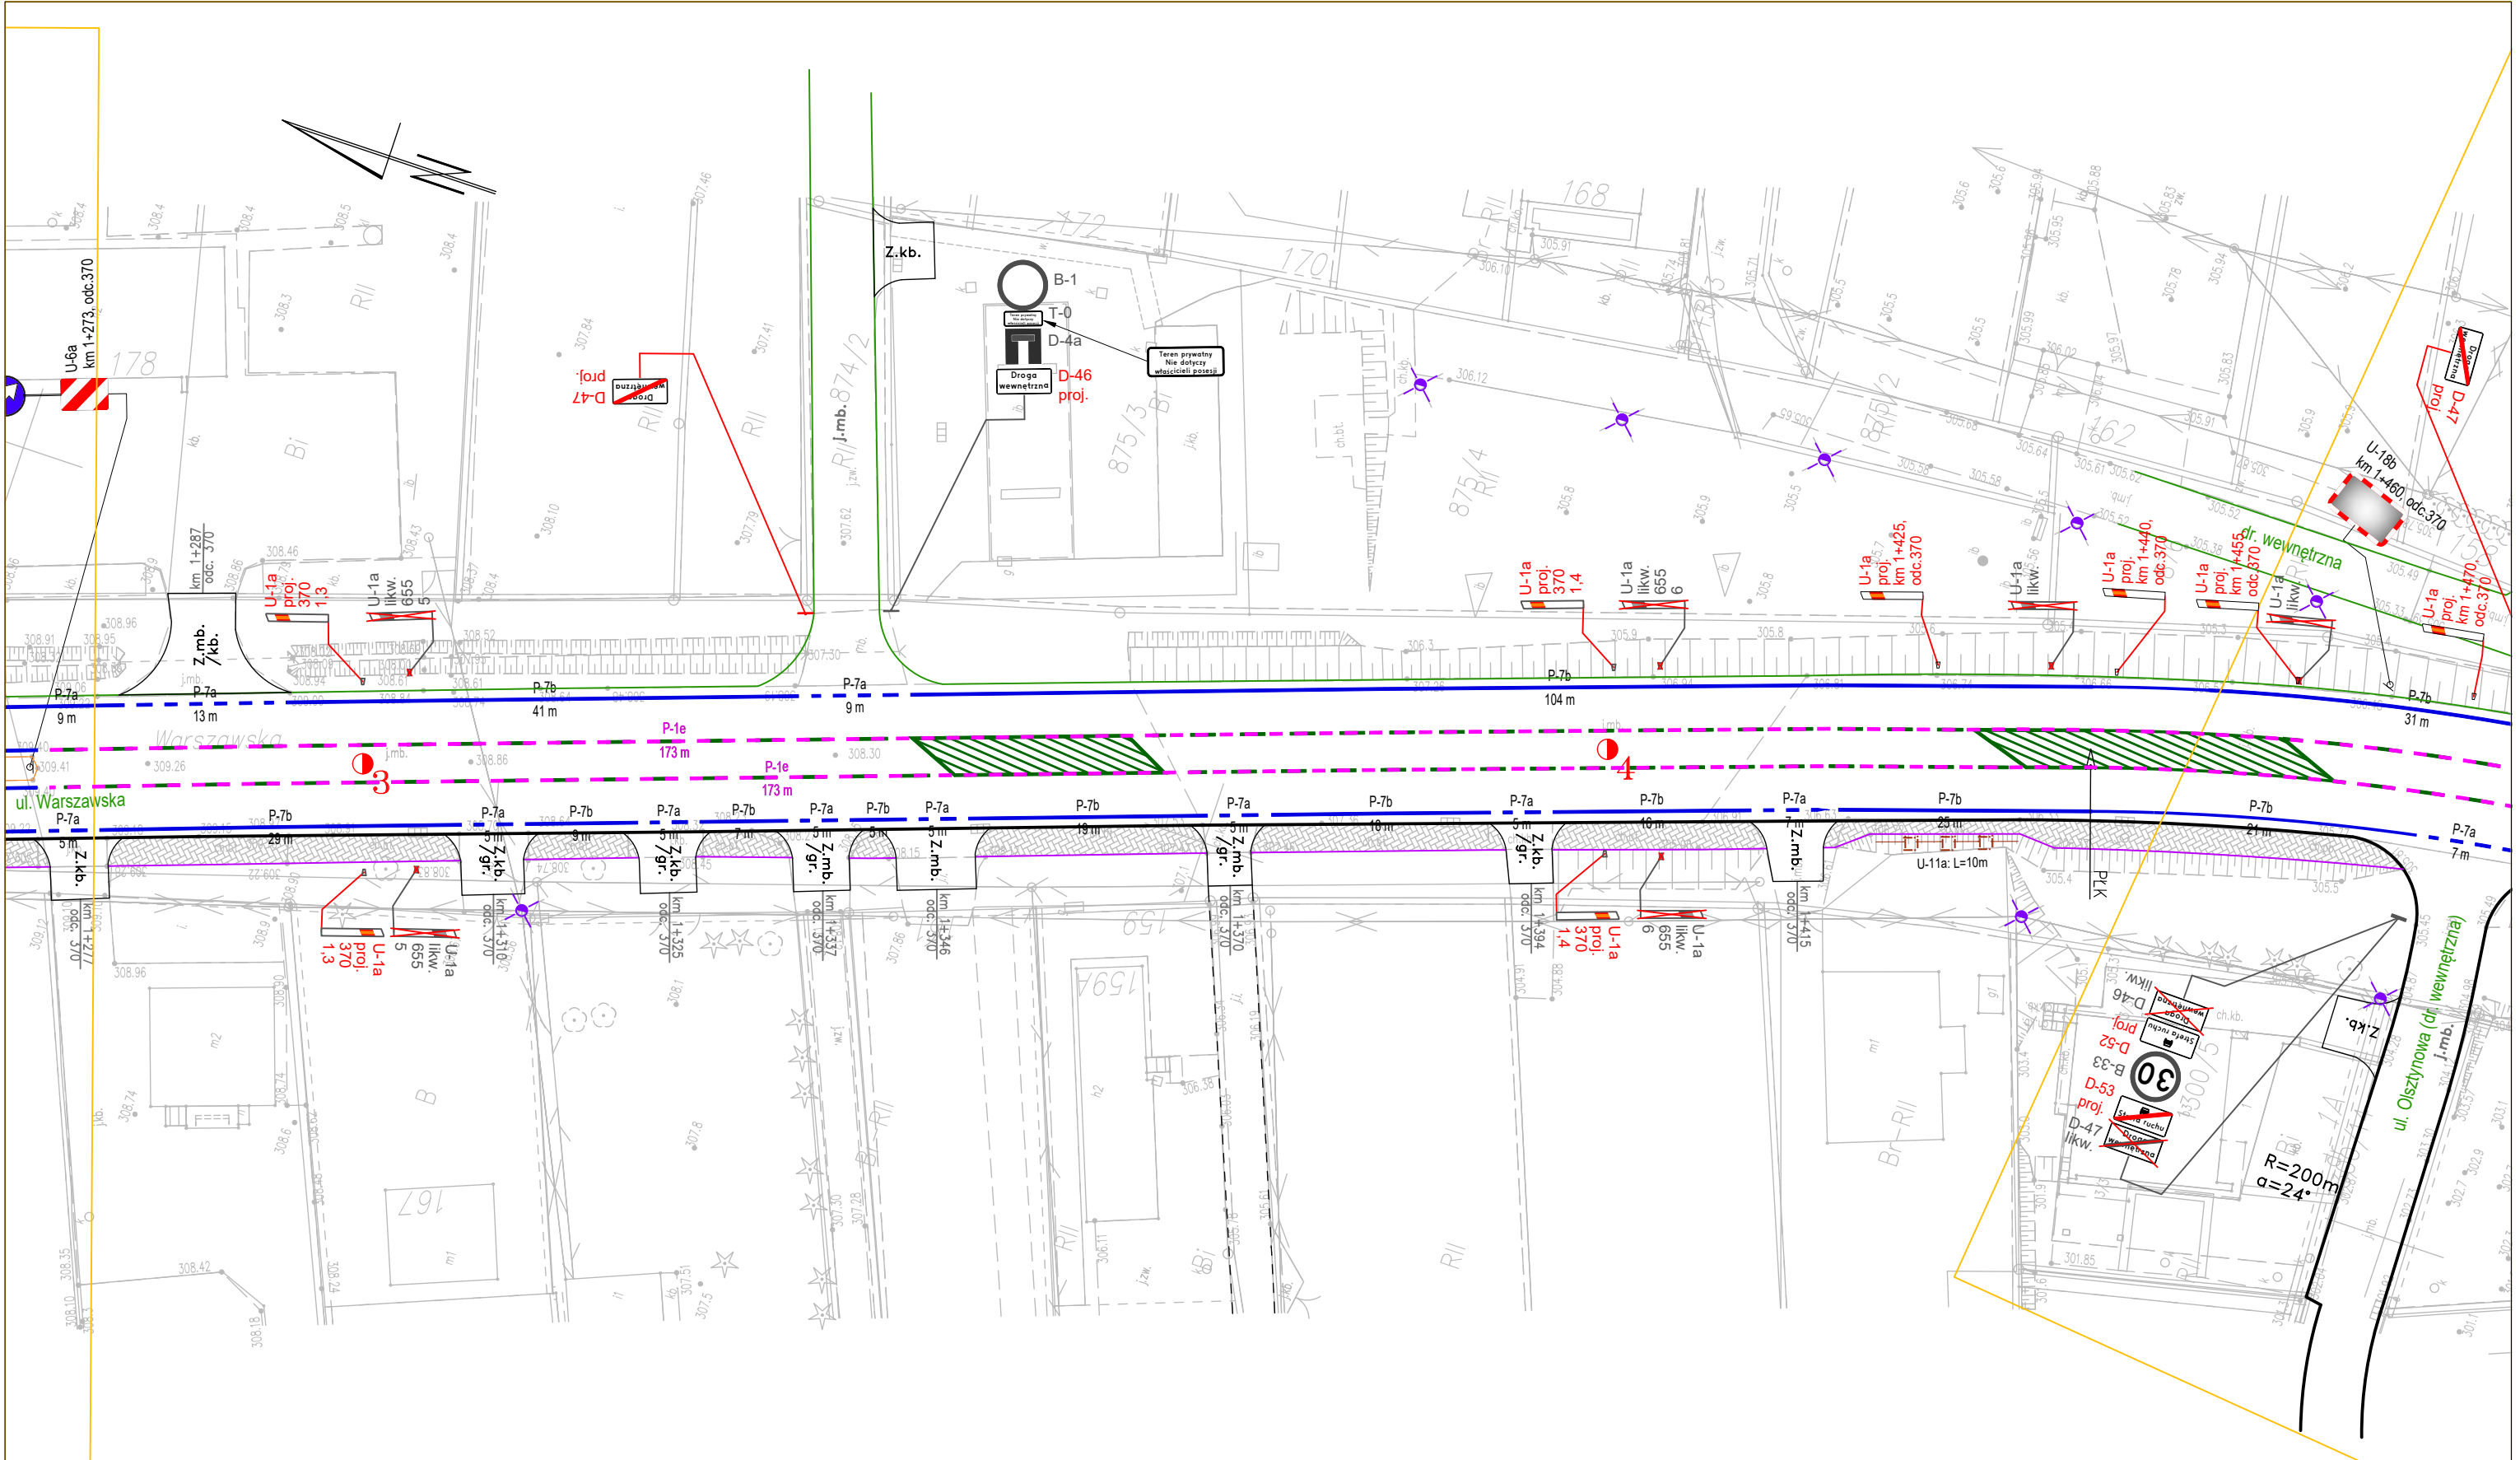

Zarząd Dróg Wojewódzkich w Krakowie		
Aktualizacja oznakowania pasów środkowych znakami F-23 i P-1e oraz likwidacja oznakowania A-8 w ciągu drogi wojewódzkiej nr 772		DW
Plan sytuacyjny		772
Wykonał: Jacek Bartusiak	Skala: 1 : 500	Nr rys:
Kraków, marzec 2026 r.		174

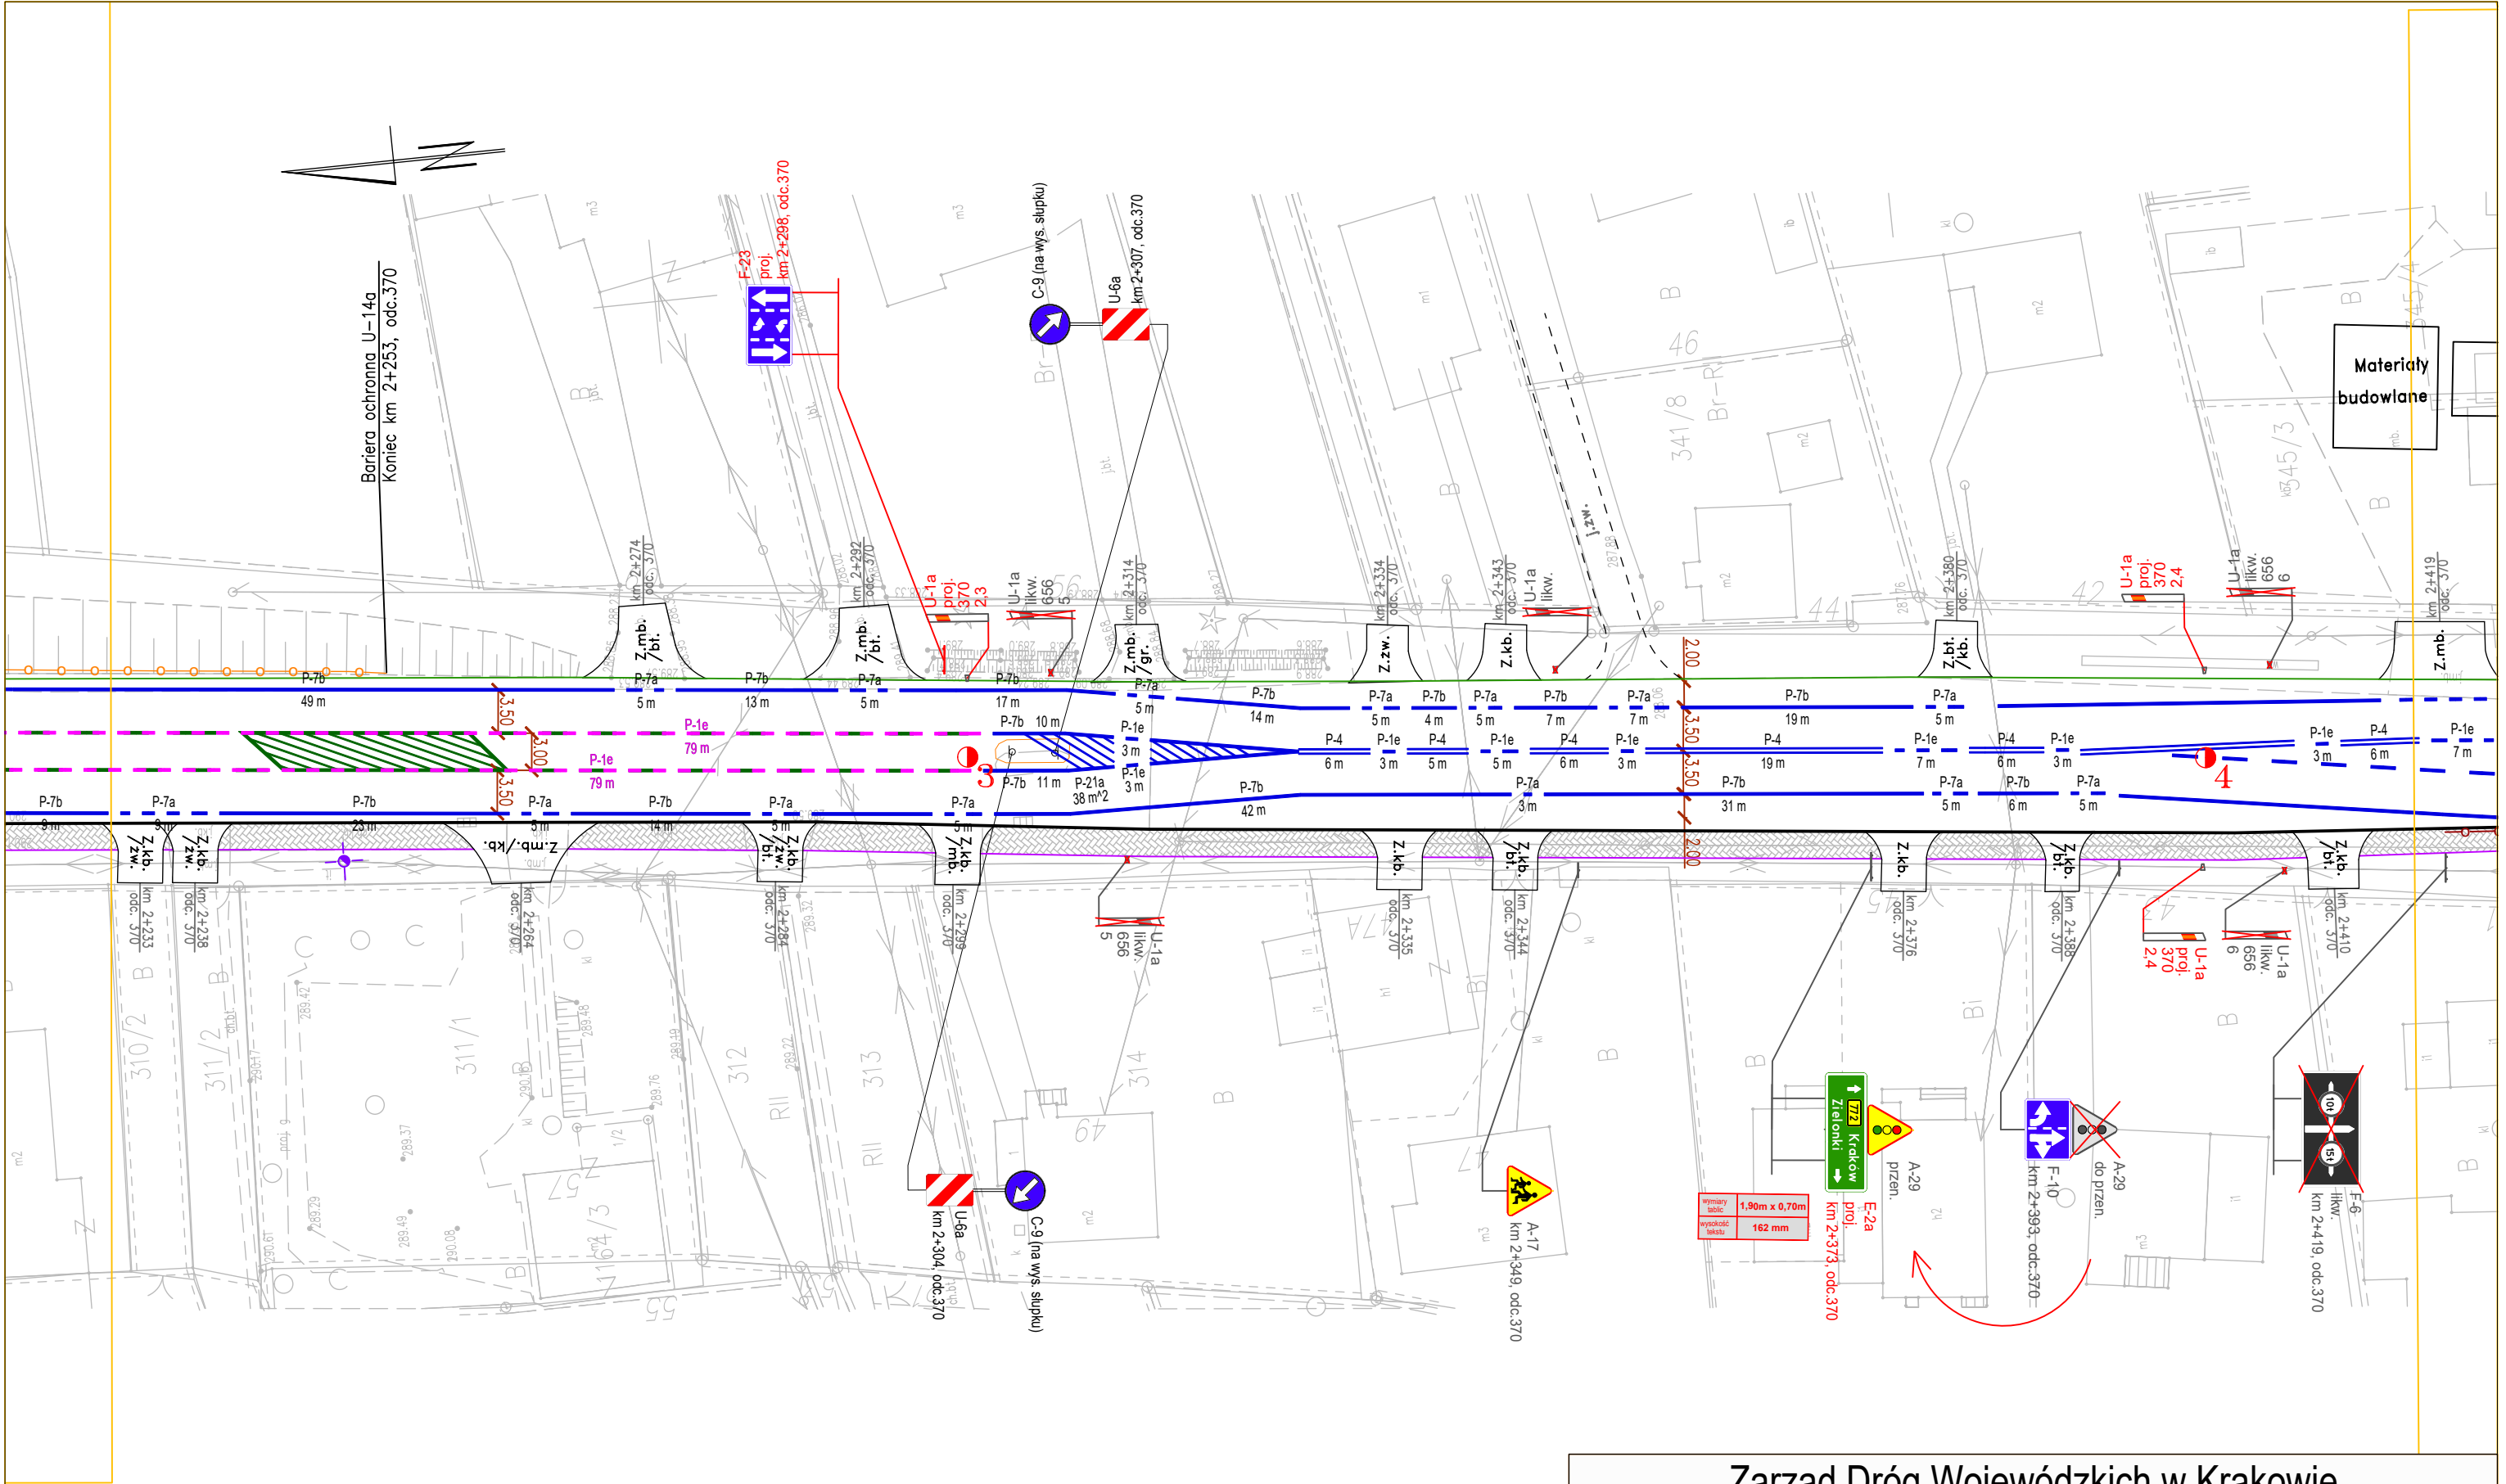

Zarząd Dróg Wojewódzkich w Krakowie		
Aktualizacja oznakowania pasów środkowych znakami F-23 i P-1e oraz likwidacja oznakowania A-8 w ciągu drogi wojewódzkiej nr 772		DW
Plan sytuacyjny		772
Wykonał: Jacek Bartusiak	Skala: 1 : 500	Nr rys:
Kraków, marzec 2026 r.		179