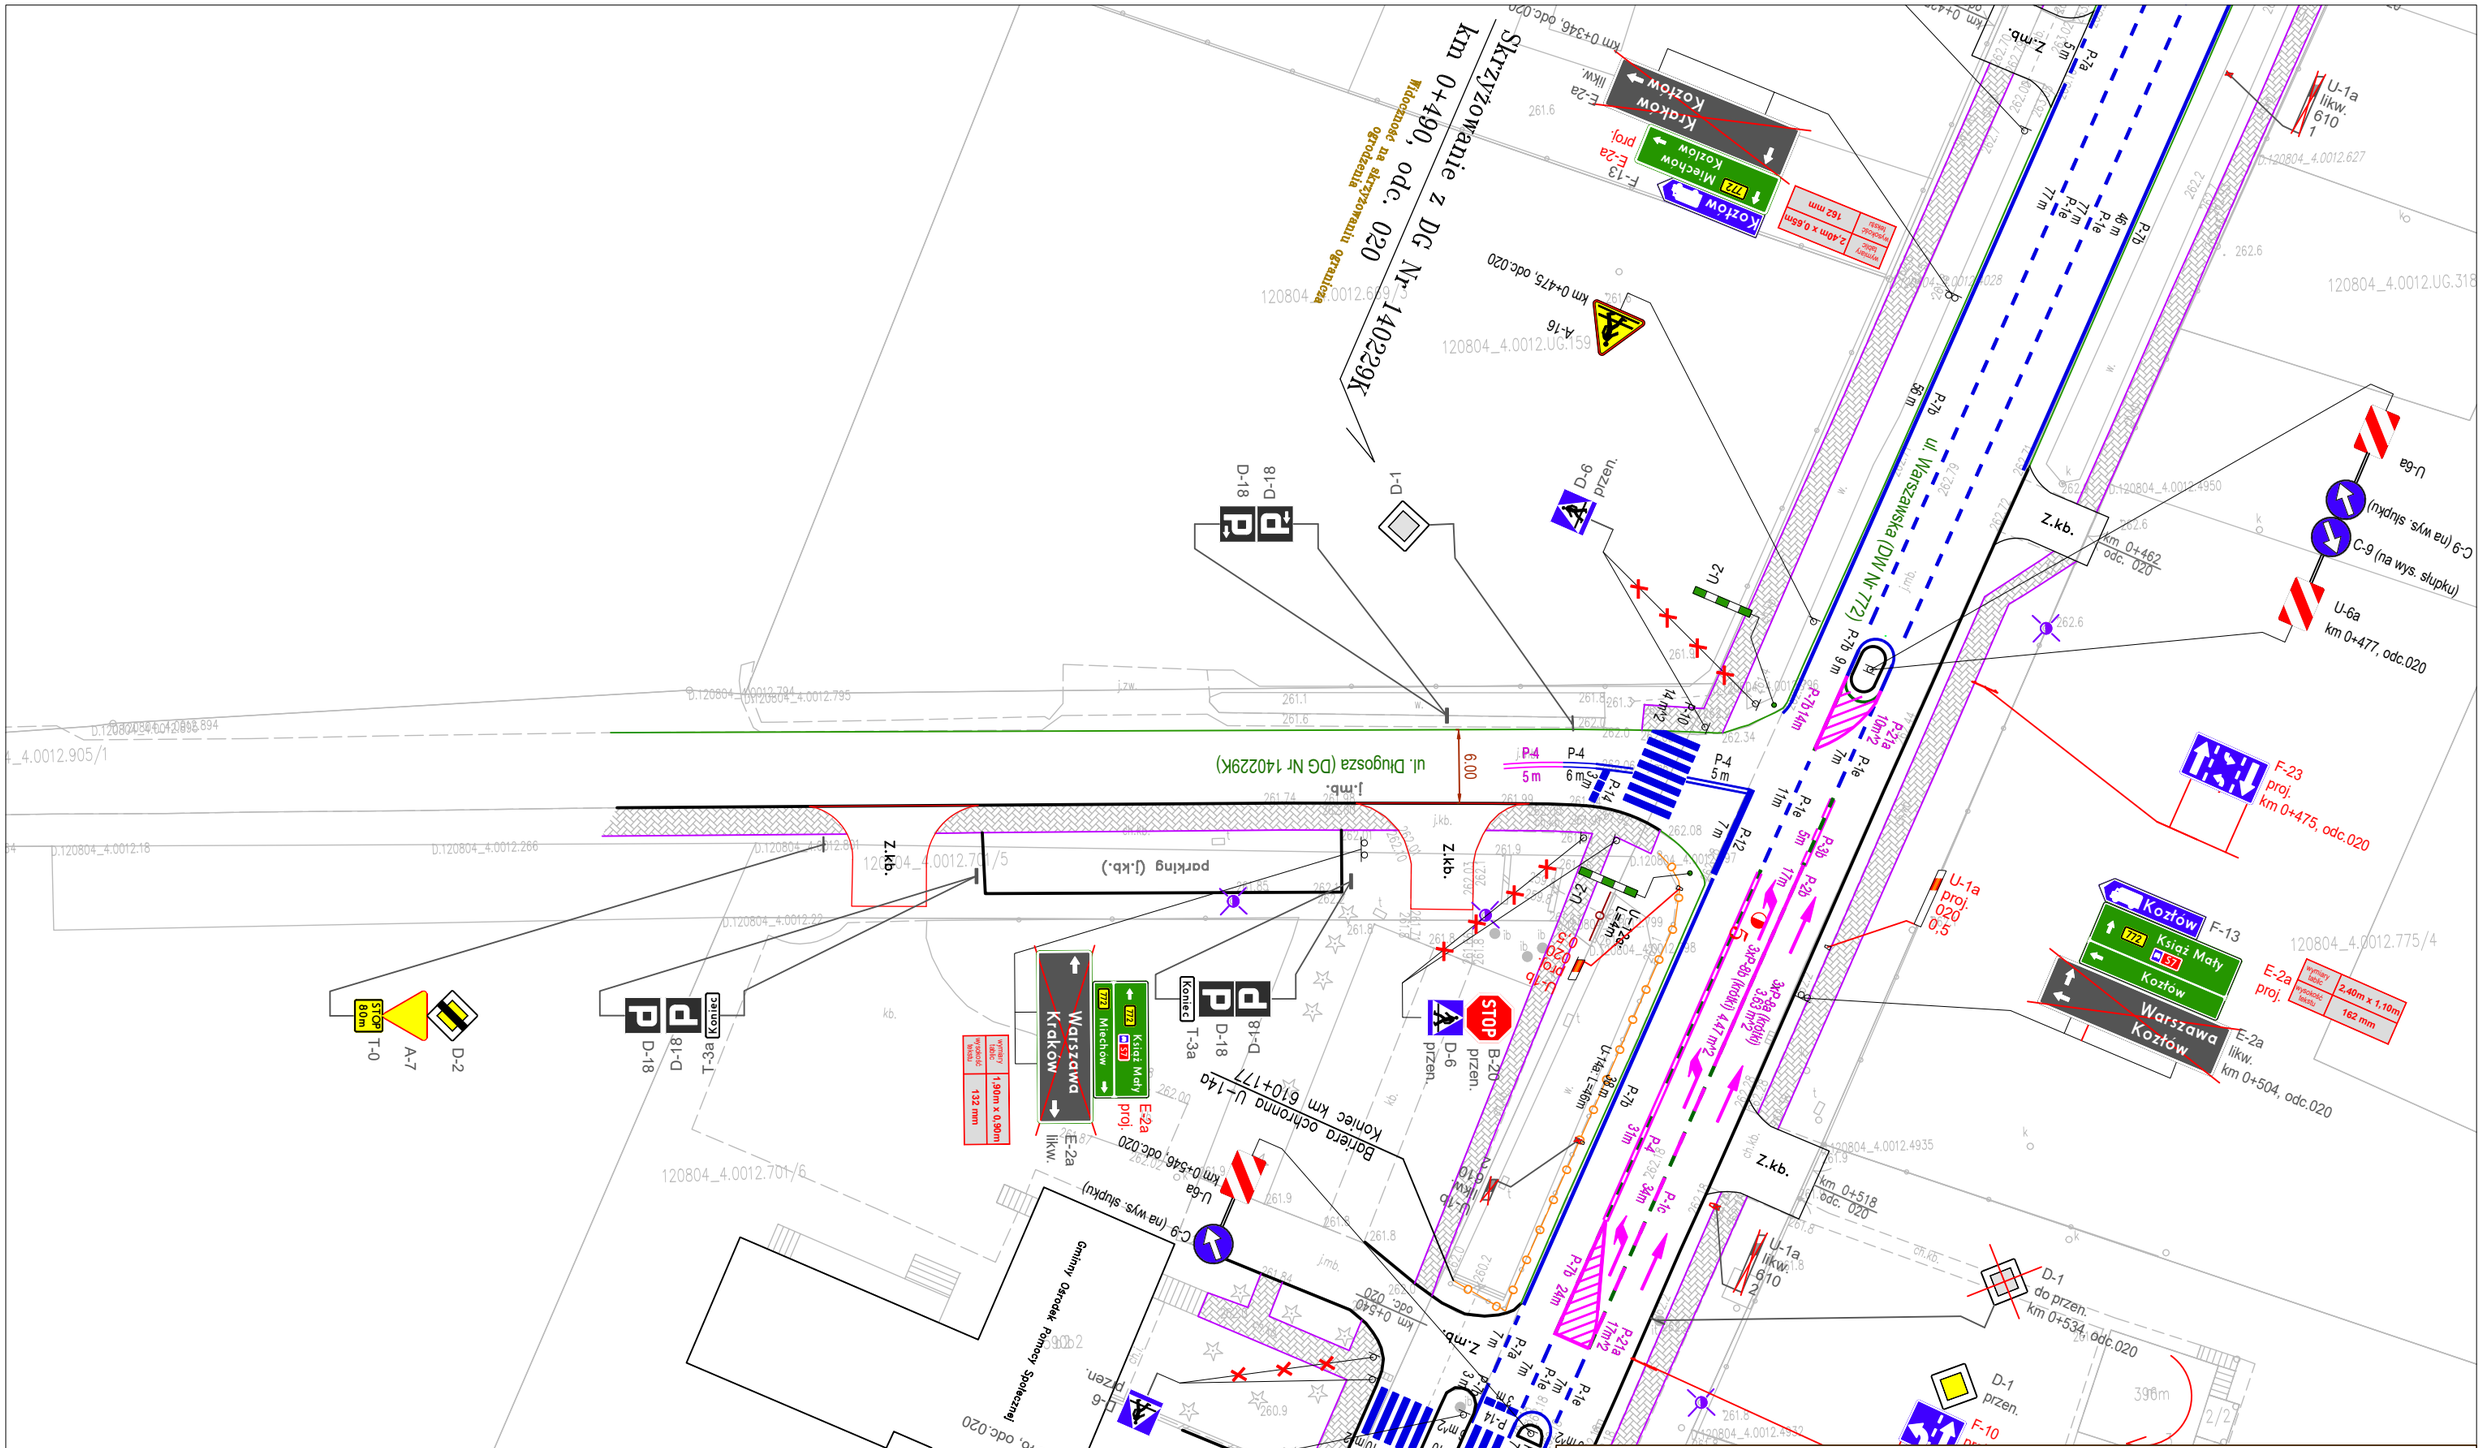
Skrzyżowanie z DG Nr 140229K
km 0+490, odc. 020
Kozłów
Mieechów
Kozłów
Kraków
Kozłów
ul. Długosza (DG Nr 140229K)
ul. Warszawska (DW Nr 772)
Barriera ochronna U-14a
Koniec km 0+177
Gminny Ośrodek Pomocy Społecznej
parking (j.kb.)
Warszawa
Kraków
Książ Mały
Mieechów
Warszawa
Kozłów
Koziów
Książ Mały
Koniec
Koniec
STOP
Z.kb.
Z.mb.
j.mb.
j.kb.
km 0+546, odc.020
km 0+562, odc.020
km 0+568, odc.020
km 0+347, odc.020
km 0+475, odc.020
km 0+477, odc.020
km 0+504, odc.020
km 0+518, odc. 020
km 0+534, odc.020
km 0+462, odc. 020
F-23 proj. km 0+475, odc.020
F-23 (proj.) km 0+568, odc.020
E-2a proj.
E-2a likw.
U-1a likw. 610
U-1a proj. 020 0+5
U-6a km 0+477, odc.020
C-9 (na wys. słupku)
D-1 do przen. km 0+534, odc.020
D-6 przen.
D-18
T-3a
T-0
A-7
D-2
A-16
B-20
F-10
F-13
U-2
U-14a
U-14b
P-4
P-14
P-21
