PRACOWNIA INŻYNIERSKA "PRO – DM" IWONA GRYGLAK
DROGINIA 386
32–400 MYŚLENICE

Zadanie:	Rozbudowa drogi wojewódzkiej nr 780 od odc. 085 w km 1+326,80 do odc. 090 w km 0+116,40 polegająca na budowie zatok autobusowych oraz chodnika w rejonie skrzyżowania z DP nr 2187K		
Lokalizacja:	DW 780 na odc. 085 w km 1+326,8 do odc. 090 w km 0+116,4 w m. Przeginia Duchowna, gm. Czernichów		
Projektował:	inż. Paweł Sokołowski	Nr wew.	182_TOR/11_2024/PS
Tytuł:	CZASOWA ORGANIZACJA RUCHU ETAP 3A	Skala:	1:1000
		Nr rys.	4.1

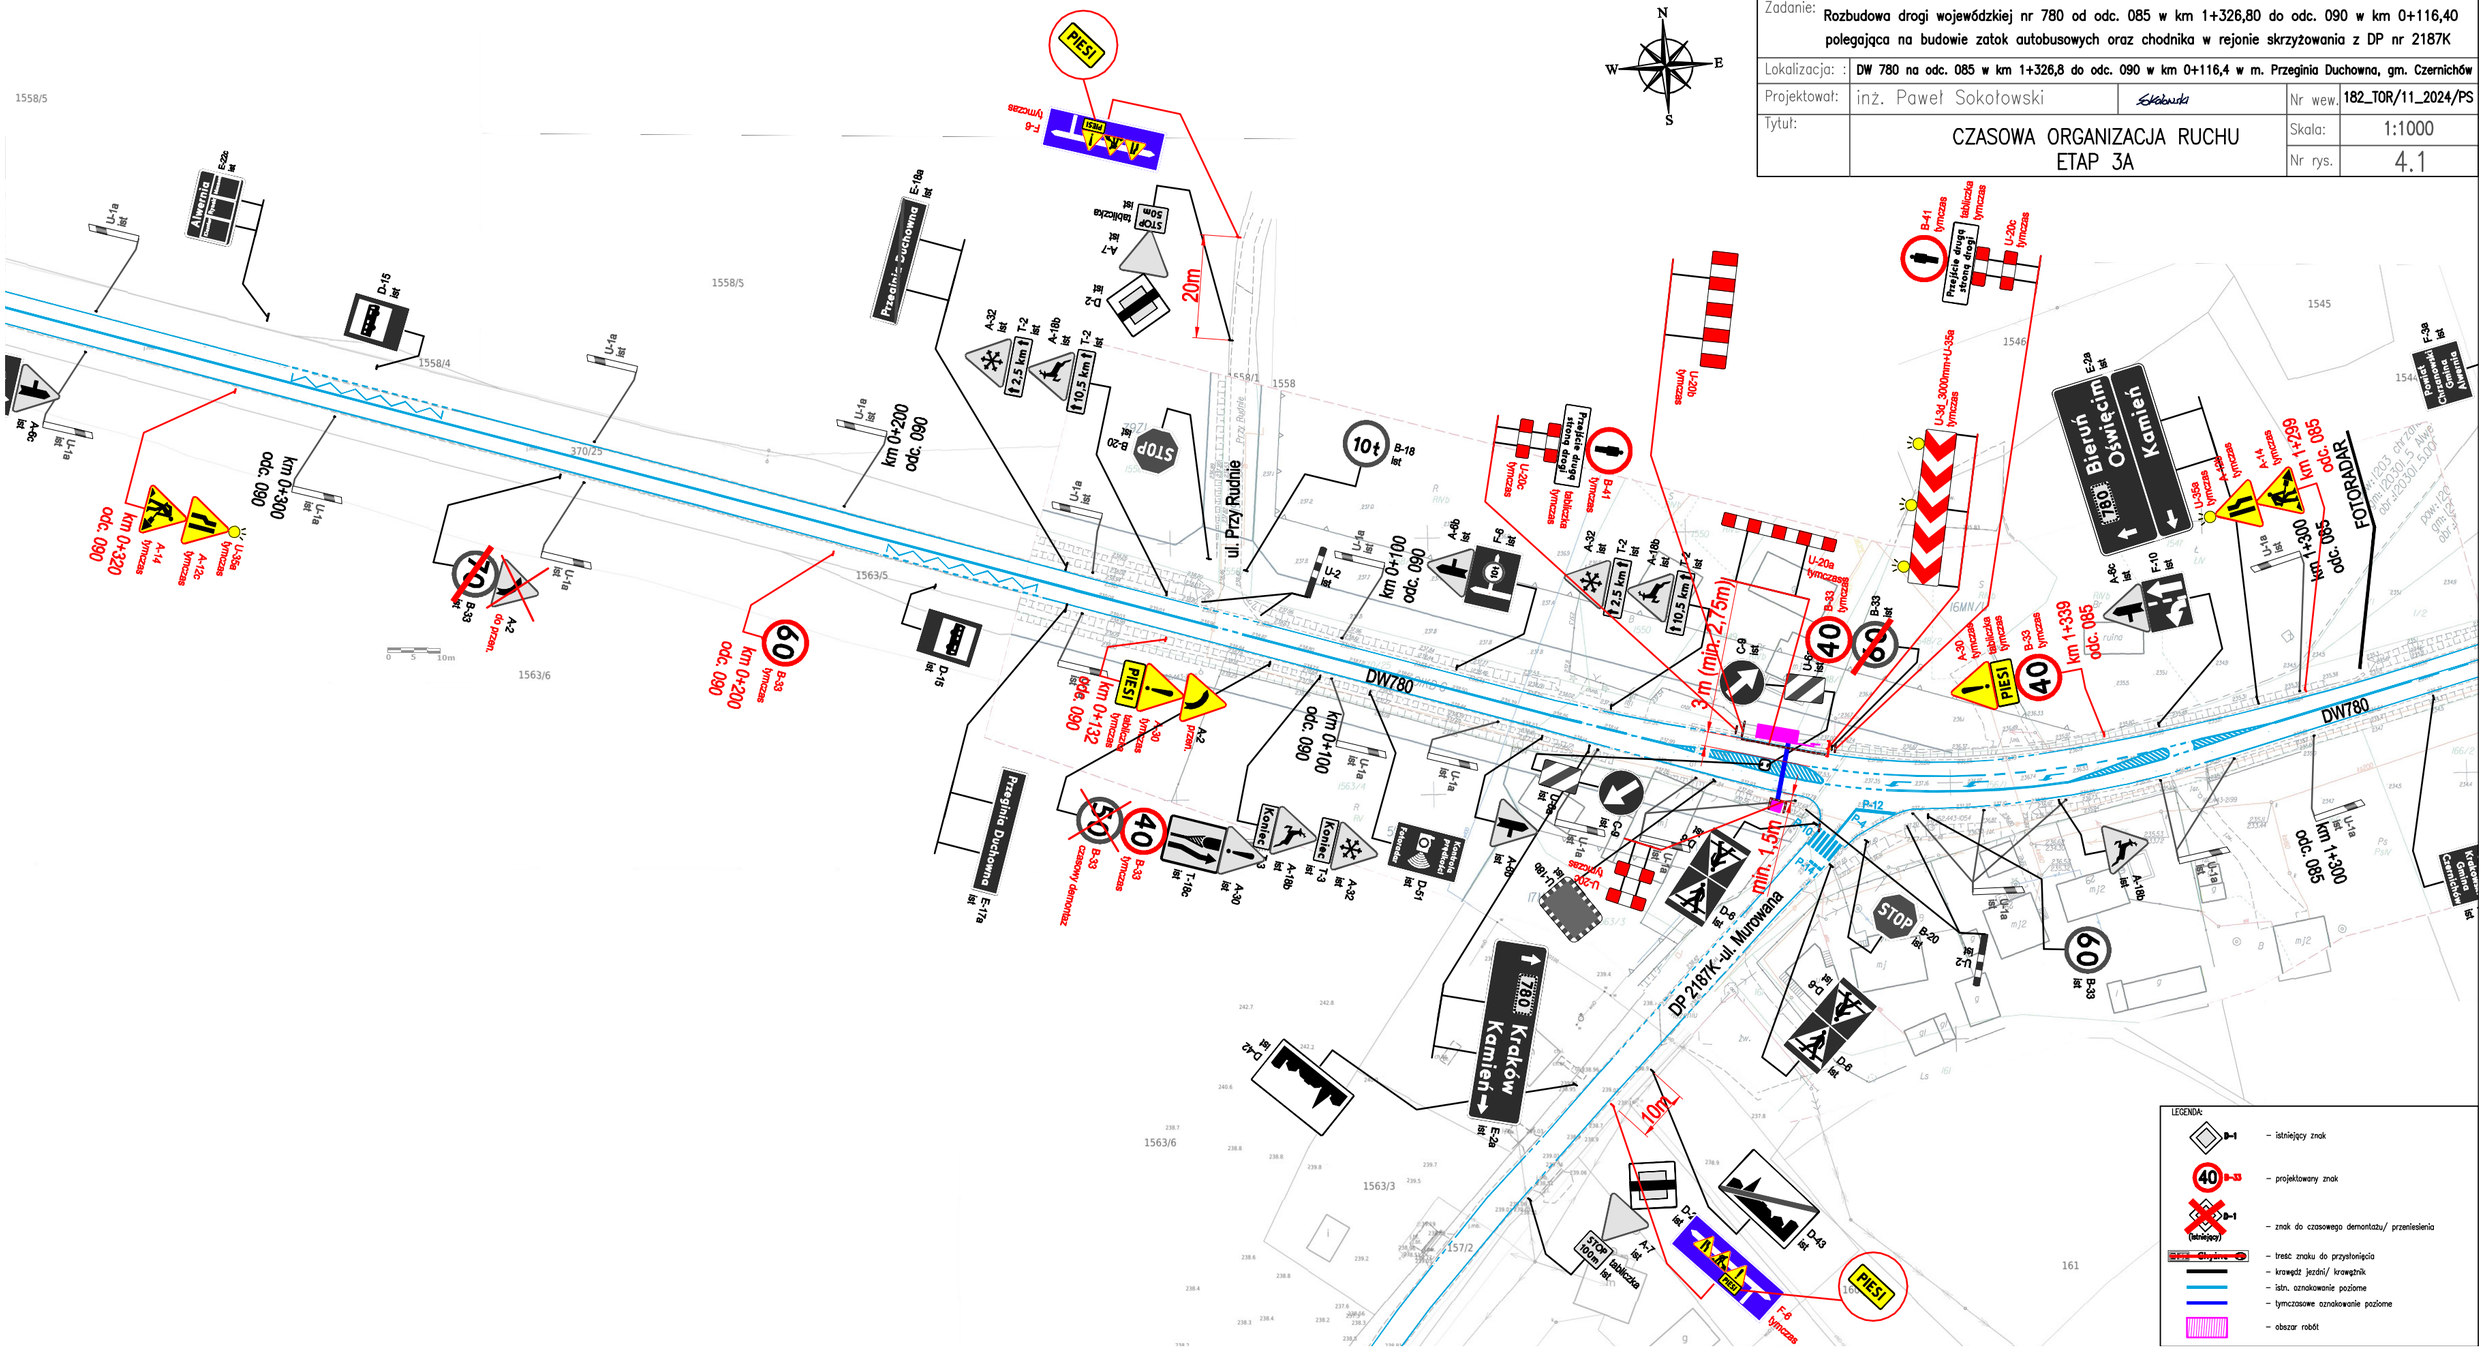
PIESI
F-8 tymczas
20m
Przeginia Duchowna
E-18a
E-17a
ul. Przy Rudnie
km 0+200 odc. 090
km 0+300 odc. 090
km 0+320 odc. 090
km 0+132 odc. 090
km 0+100 odc. 090
km 0+200 odc. 090
10t B-18
STOP B-20
DW780
370/25
1558/5
1558/4
1558/1
1558
1563/5
1563/6
1563/3
157/2
161
1545
1546
1544
Bieruń Oświęcim Kamień
km 1+339 odc. 085
km 1+300 odc. 085
FOTORADAR
Kraków Kamień
780
DP 2187K-ul. Murowana
3m (min. 2,75m)
min. 1,5m
10m
P-12
P-14
P-17
Kontec
