


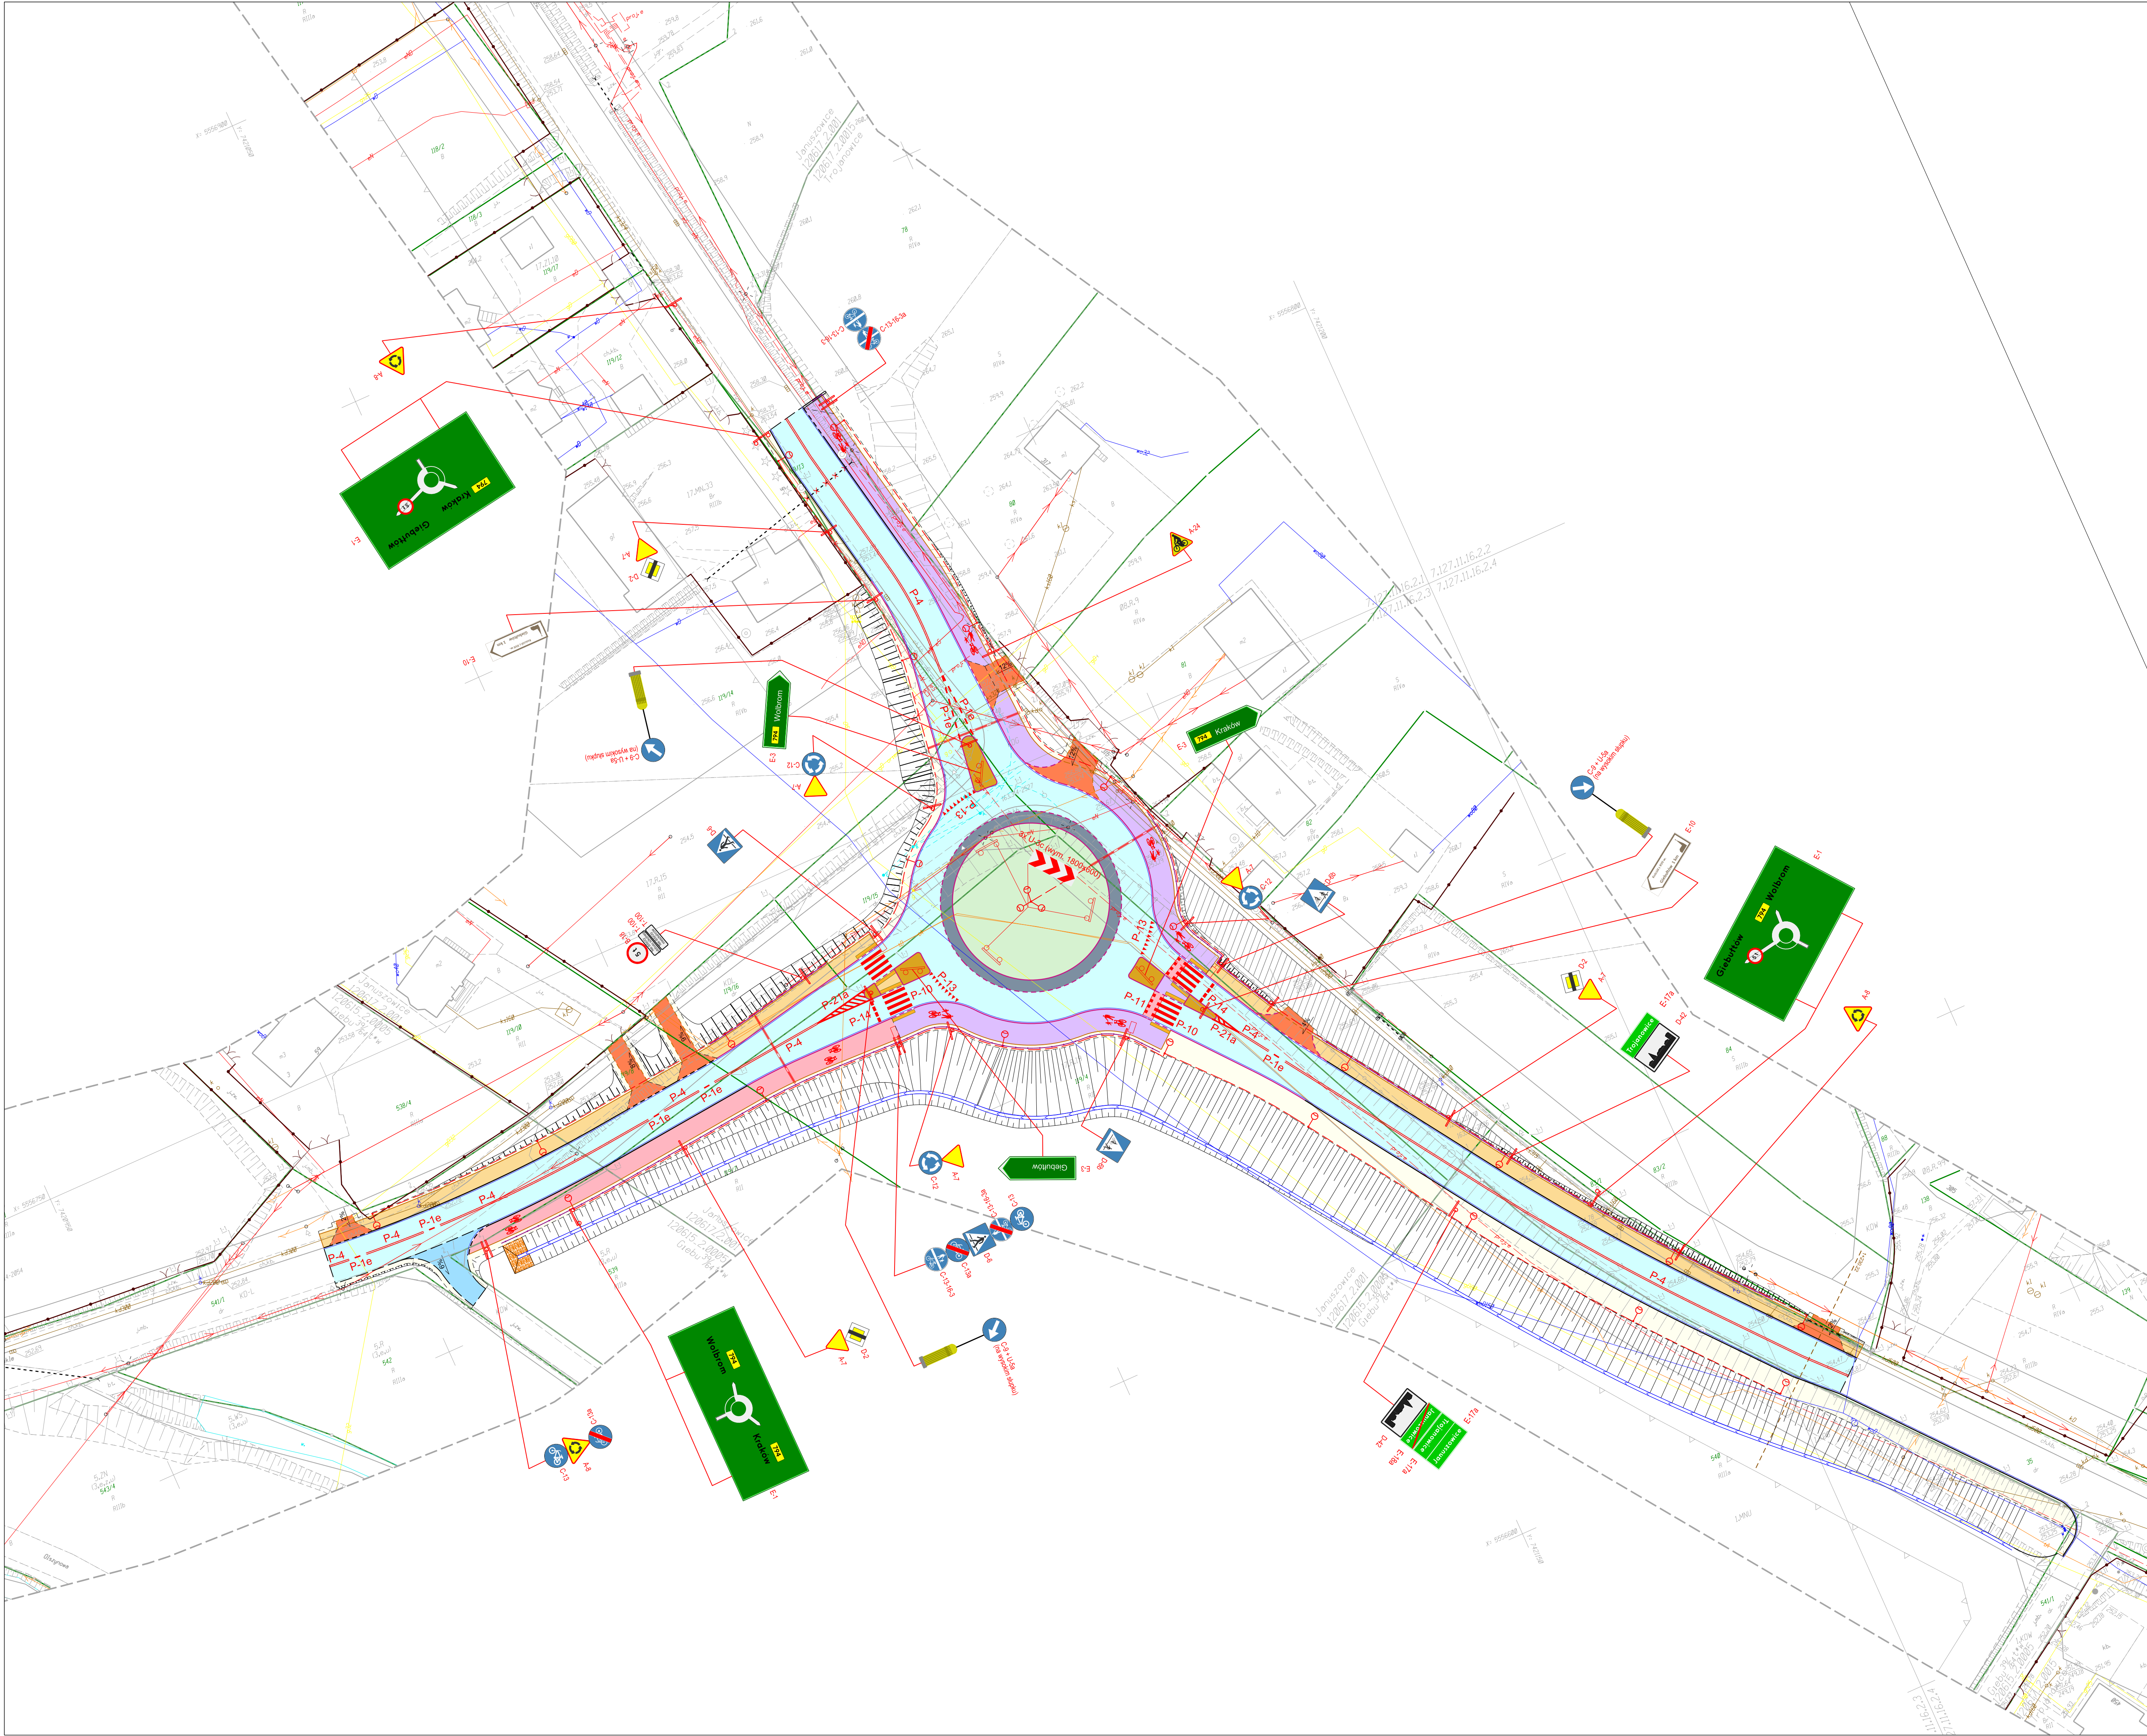

LEGENDA:

119/7 numery działek ewidencyjnych
granie działek ewidencyjnych

BRANŻA DROGOWA:

- proj. os drogi
- proj. krawężnik granitowy
- proj. krawężnik granitowy obniżony
- proj. krawężnik betonowy
- proj. krawężnik betonowy obniżony
- proj. obrzeże betonowe
- proj. obrzeże betonowe obniżone
- proj. krawędź jezdni z betonu asfaltowego
- proj. ściek przykrawężnikowy
- proj. krawędź pobocza
- proj. krawędź kostki
- proj. skarpa
- proj. konstrukcja oporowa
- proj. balustrada U-11a
- proj. kabel oświetlenia ulicznego
- proj. lampa oświetlenia ulicznego
- proj. lampa dedykowana oświetlenia przejścia dla pieszych

proj. naw. jezdni z betonu asfaltowego
proj. naw. chodnika z kostki brukowej
proj. naw. drogi dla rowerów z kostki brukowej bezfazowej
proj. naw. drogi dla pieszych i rowerów z kostki brukowej bezfazowej
proj. naw. zjazdów z kostki brukowej czarnej
proj. naw. zjazdów z betonu asfaltowego
proj. nawierzchnia pierścienia wewnętrznego ronda z betonu cementowego
proj. naw. wyspy z kostki brukowej
proj. naw. poboczy gruntowych ulepszonych kruszywem łamanym
proj. zieleniec

A-6a projektowane oznakowanie pionowe

projektowane oznakowanie poziome

Biuro Projektów: RENOWA PRACOWNIA INŻYNIERSKA "RENOWA" Krzysztof Waniczek ul. Wąglińska 146A 33-300 Nowy Sącz tel. 693 458 132 biuro@renowa.info		Nazwa Obiektu: Wielowariantowa koncepcja przebudowy/rozbudowy skrzyżowania DW 794 z DG 601608K w m. Januszowice	
Adres Obiektu: Woj. małopolskie, Powiat krakowski, gmina wiejska Zielonki jednostka ewid. [120617_2] gmina wiejska Zielonki, obręb [0001] Januszowice jednostka ewid. [120617_2] gmina wiejska Zielonki, obręb [0015] Trojanowice jednostka ewid. [120615_2] gmina wiejska Wielka Wieś, obręb [0005] Giebułtów		Investor: Zarząd Województwa Małopolskiego ul. Basztowa 22, 31-156 Kraków reprezentowany przez Zarząd Drog Wojewódzkich w Krakowie ul. Głowackiego 56, 30-085 Kraków	
Skala: 1:500		Przedmiot Rysunku: STAŁA ORGANIZACJA RUCHU	
Nr Rys.: W3.07		Projektant (branża drogową): mgr inż. Robert Waniczek 343/2002	
Data: WRZESIEŃ 2024		Sprawdzający (branża drogową): mgr inż. Piotr Kowalczyk MAP/0381/PWBD/15	
Opracowanie: PROJEKT KONSEPCYJNY WARIANT 3		Współautor: inż. Krzysztof Waniczek, mgr inż. Michał Orzel	