


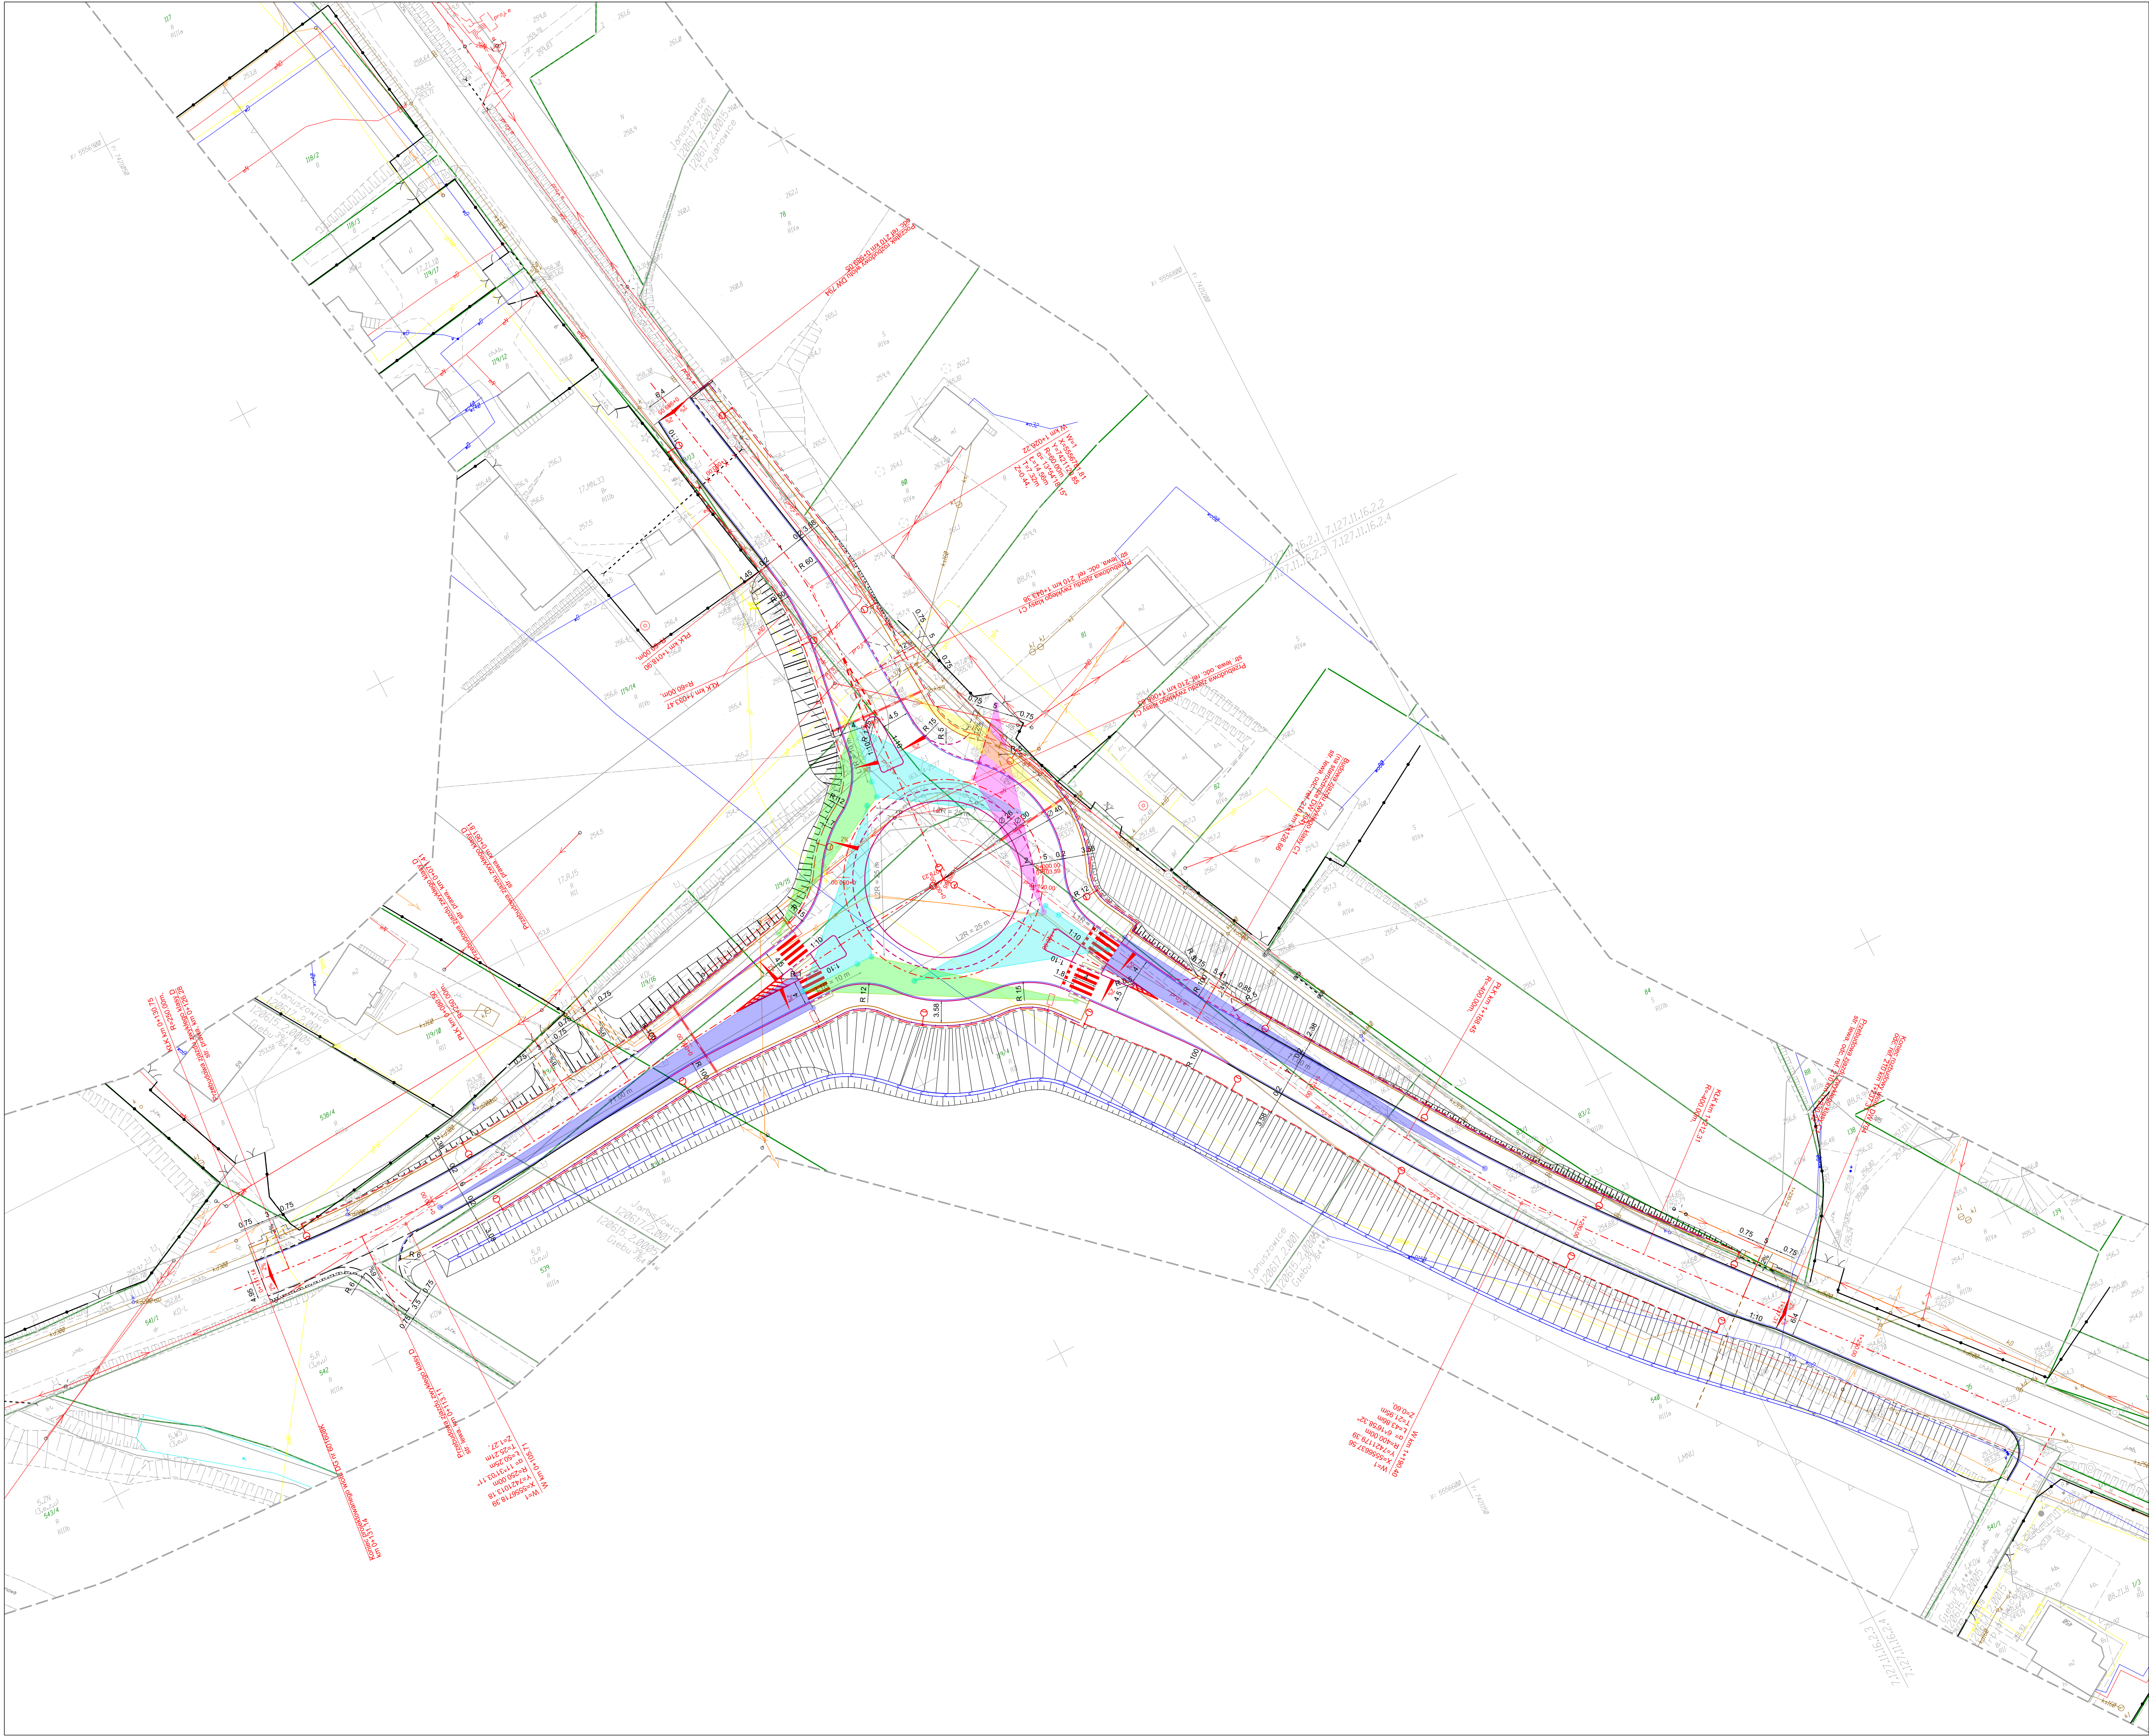

LEGENDA:

- pole widoczności z punktu widzenia kierującego pojazdem
- na zatrzymanie przed przejściem dla pieszych


$$W_v = 1,15 \quad V_{dop} = 50 \frac{km}{h} \quad V_{od} = W_v \cdot V_{dop} = 57,5 \frac{km}{h}$$

Obliczona odległość widoczności na zatrzymanie przed przejściem dla pieszych

$$L_{zw} = \frac{t_{BR} \cdot V_{od}}{3,6} + 26 \cdot \left(\frac{V_{od}}{2} \right)^2 + (0,1 \cdot L) + 1,5 = 70,85$$

$L_{zw} = 70,85$ metrów

należy zaokrąglić w górę do 1m

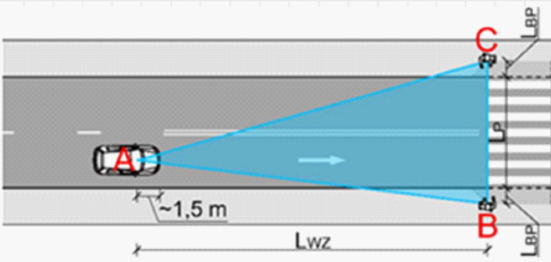

- pole widoczności po lewej stronie wlotu na rondo
- widoczność pojazdu poruszającego się po jezdni ronda

- pole widoczności po prawej stronie wlotu na rondo
- widoczność na pieszego na najbliższym wlocie

- pole widoczności dla zjazdu zwykłego
- widoczność pojazdu poruszającego się po jezdni ronda

- pole widoczności dla zjazdu zwykłego
- widoczność na drogę dla pieszych i rowerów

Biuro Projektów: RENOWA PRACOWNIA INŻYNIERSKA "RENOWA" Krzysztof Waniczek ul. Wąglińska 146A 33-300 Nowy Sącz tel. 693 448 132 biuro@renowa.info	Nazwa Obiektu:			
	Wielowariantowa koncepcja przebudowy/rozbudowy skrzyżowania DW 794 z DG 601608K w m. Januszowice			
	Adres Obiektu: Woj. małopolskie, Powiat krakowski, gmina wiejska Zielonki			
	jednostka ewid. [120617_2] gmina wiejska Zielonki, obręb [0001] Januszowice			
jednostka ewid. [120617_2] gmina wiejska Zielonki, obręb [0015] Trojanowice				
jednostka ewid. [120615_2] gmina wiejska Wielka Wieś, obręb [0005] Giebułtów				
Skala:	1:500	Investor:	Zarząd Województwa Małopolskiego	
Nr rys:	W3.22		ul. Basztowa 22, 31-156 Kraków	
			reprezentowany przez	
			Zarząd Drog Wojewódzkich w Krakowie	
			ul. Głowackiego 56, 30-085 Kraków	
LISTOPAD 2024		Przedmiot Rysunku:	WARUNEK WIDOCZNOŚCI	
Opracowanie		Projektant	Podpis:	Podpis:
PROJEKT		(branża drogową):		Sprawczych
KONCEPCYJNY		mgr inż.		(branża drogową):
WARIANT 3		Robert Waniczek		mgr inż.
		343/2002		Piotr Kowalczyk
		Współautor:		MAP/0381/PWBD/15
		inż. Krzysztof Waniczek, mgr inż. Michał Orzel		