UWAGA :
POSADOWIENIE RUROCIĄGÓW OKREŚLONO NA PODSTAWIE MAPY DO CELÓW PROJEKTOWYCH ORAZ WYRYWKOWEJ INWENARYZACJI DOSTARCZONEJ PRZEZ INWESTORA. OSTATECZNE POSADOWIENIE NALEŻY OKREŚLIĆ PO ODKRYCIU RUROCIĄGÓW DOKONUJĄC EWENTUALNYCH KOREKT W POSADOWIENIU I POŁĄCZENIACH Z RUROCIĄGIEM ISTNIEJĄCYM.

Teren projektowany

Teren istniejący

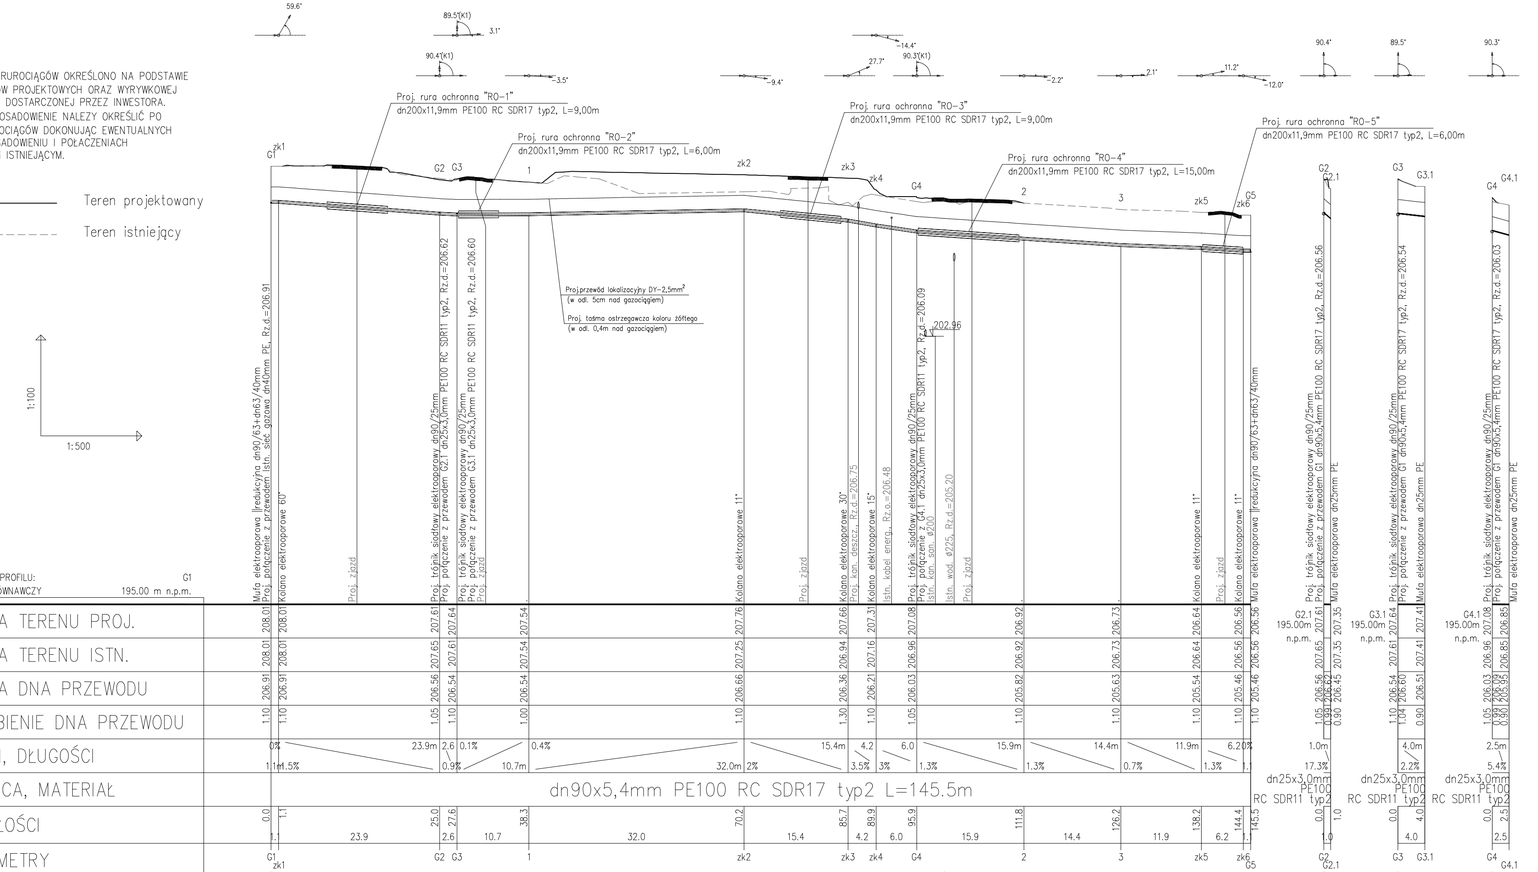

OZNACZENIE PROFILU: G1
POZIOM PORÓWNAWCZY 195.00 m n.p.m.

| | | |