


Zatwierdził do pisma
PSGL.2454.763.11584581.23

LEGENDA

- GRANICA PASA DROGOWEGO
- ISTNIEJĄCA OŚ DROGI
- PROJEKTOWANY KRAWĘŻNIK BETONOWY WYSOKI
- PROJEKTOWANY KRAWĘŻNIK BETONOWY OBIŹONY
- PROJEKTOWANE OBRZEŻE BETONOWE
- PROJEKTOWANA KRAWĘŻ ZIAZDU
- PROJEKTOWANA KRAWĘŻ POBOCZA
- PROJ. CHODNIK Z KOSTKI BETONOWEJ
- PROJ. ZATOKA AUTOBUSOWA
- PROJ. ZIAZD Z KRUSZYWA
- PROJ. ZIAZD Z KOSTKI BETONOWEJ
- PROJ. POBOCZE 0,75m
- PROJEKTOWANE ŚCIEK Z 4 RZ. KOSTKI BET.
- PROJEKTOWANY ŚCIEK Z 2 RZ. KOSTKI BET.
- PROJEKTOWANA RÓW KRYTY
- PROJEKTOWANY PRZYKANALIK
- PROJEKTOWANA STUDNIA REWIZYJNA
- PROJEKTOWANA STUDZIENKA WPUSTOWA
- ELEMENTY ZAGOSPODAROWANIA DO LIKWIDACJI
- ELEMENTY PREFABRYKOWANE TYPU L
- PROJEKTOWANA SKARPA
- PROJ. ZIELENIEC/WYROWNIANIE TERENU

Nazwa opracowania:		Wykonawca:	
Rozbudowa drogi wojewódzkiej nr 964 km odc. 320 od km 0+015 do km 0+227 polegająca na budowie chodnika wraz z zatoką autobusową w m. Podłęże		Firma Drogowa VIA Michał Swatek oś. Piastów 5/35 31-623 Kraków info@interbia.pl	
Gmina:	NIEPOŁOMICE	Powiat:	WIELICKI
Województwo:		MAŁOPOLSKIE	
Część projektu:	Materiały do uzgodnień	Skala:	1:500
Projektant:	mgr inż. Michał Swatek	MAP/0105/PWOD/07	
Opracowujący:	mgr inż. Tomasz Cupał		
Nazwa rysunku:	Plan sytuacyjny	Nr rys.:	2
Kraków, październik 2023r.			
263.233113			

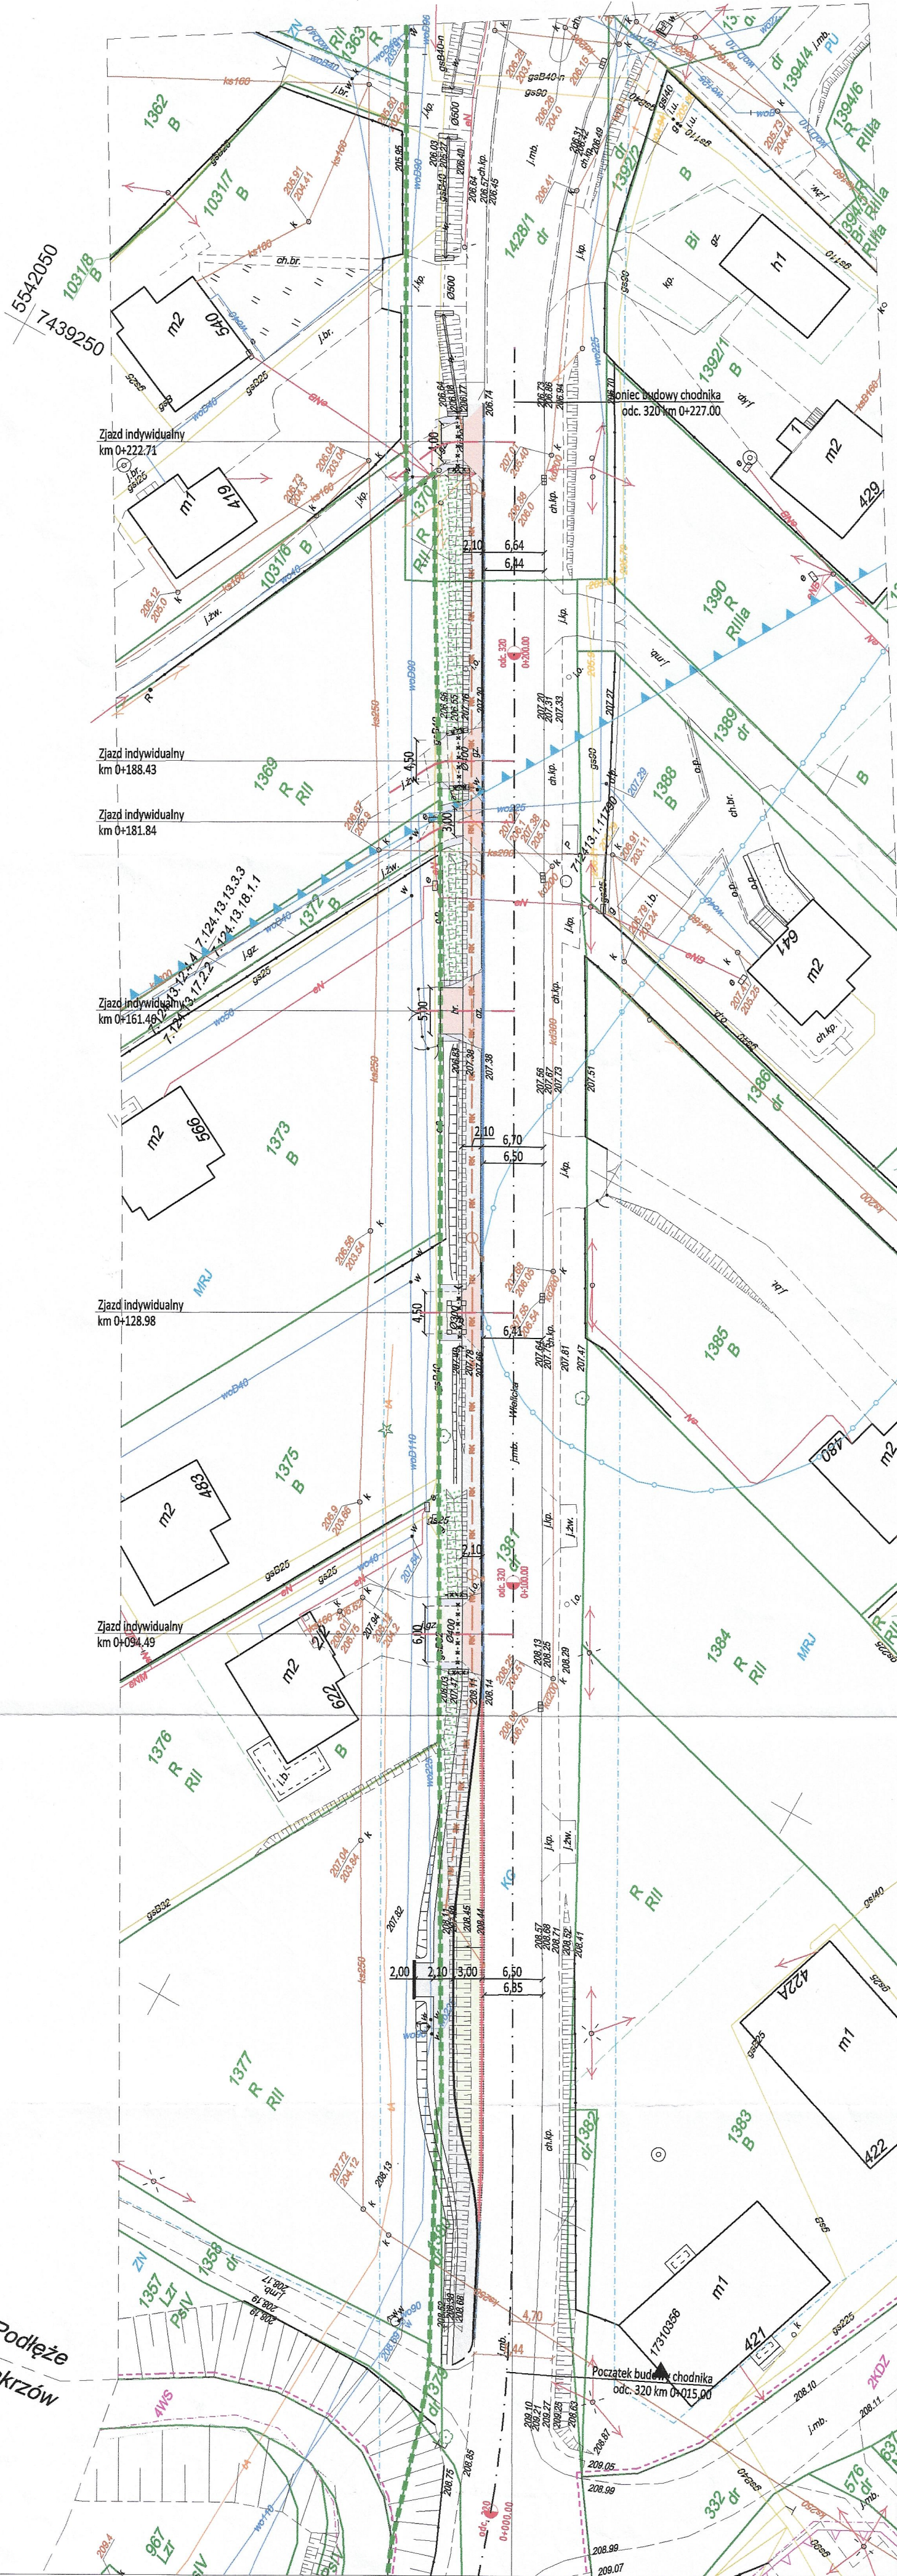

[121904_5.0003] Podłęże
[121904_5.0011] Zakrzów

5541850
7439100