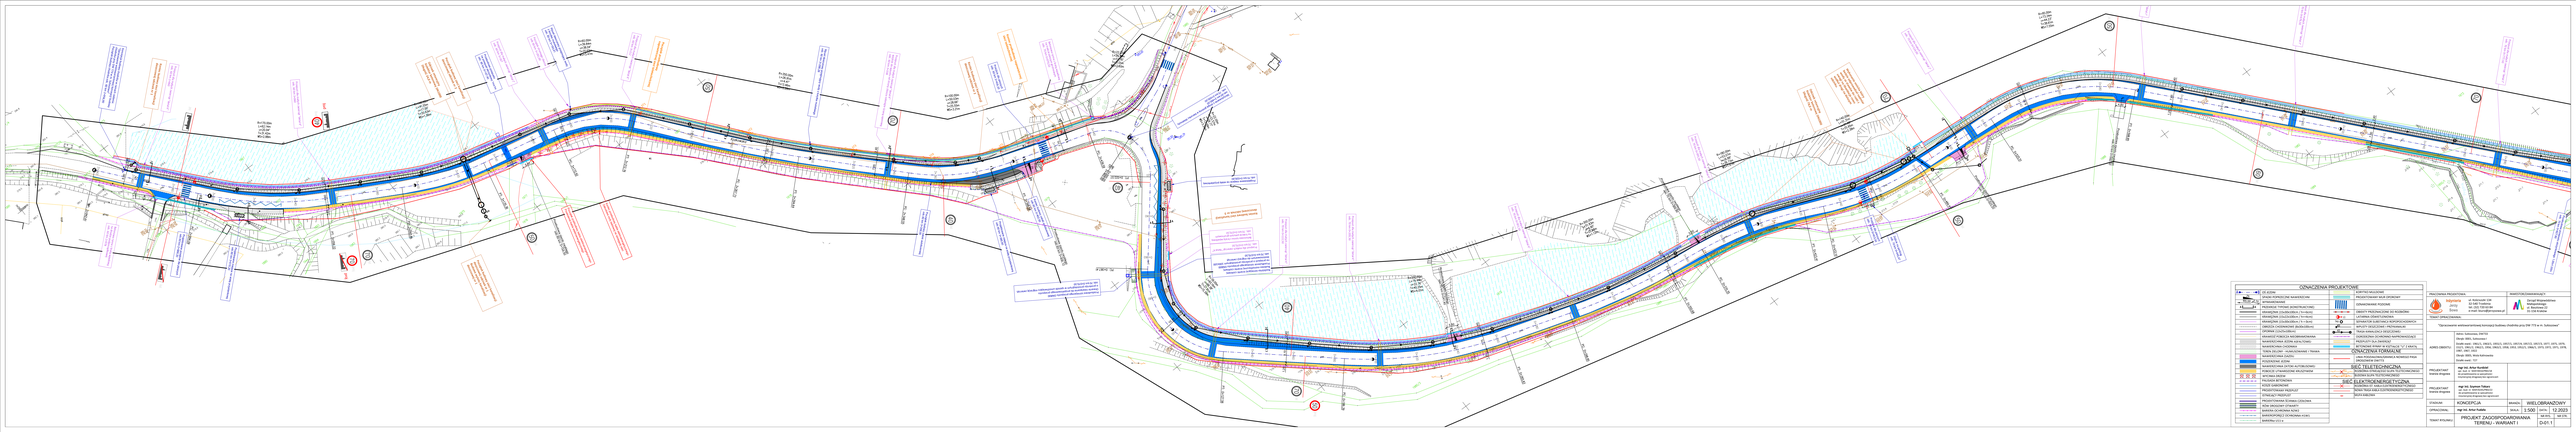
P+R 50 MIEJSC
+2 MIEJSCA DLA OSÓB NIEPEŁNOSPRAWNYCH
+1 MIEJSCE DLA AUTOBUSU
+ŁADOWANIE
ZATOKA AUTOBUSOWA
ZATOKA AUTOBUSOWA
ZATOKA AUTOBUSOWA