


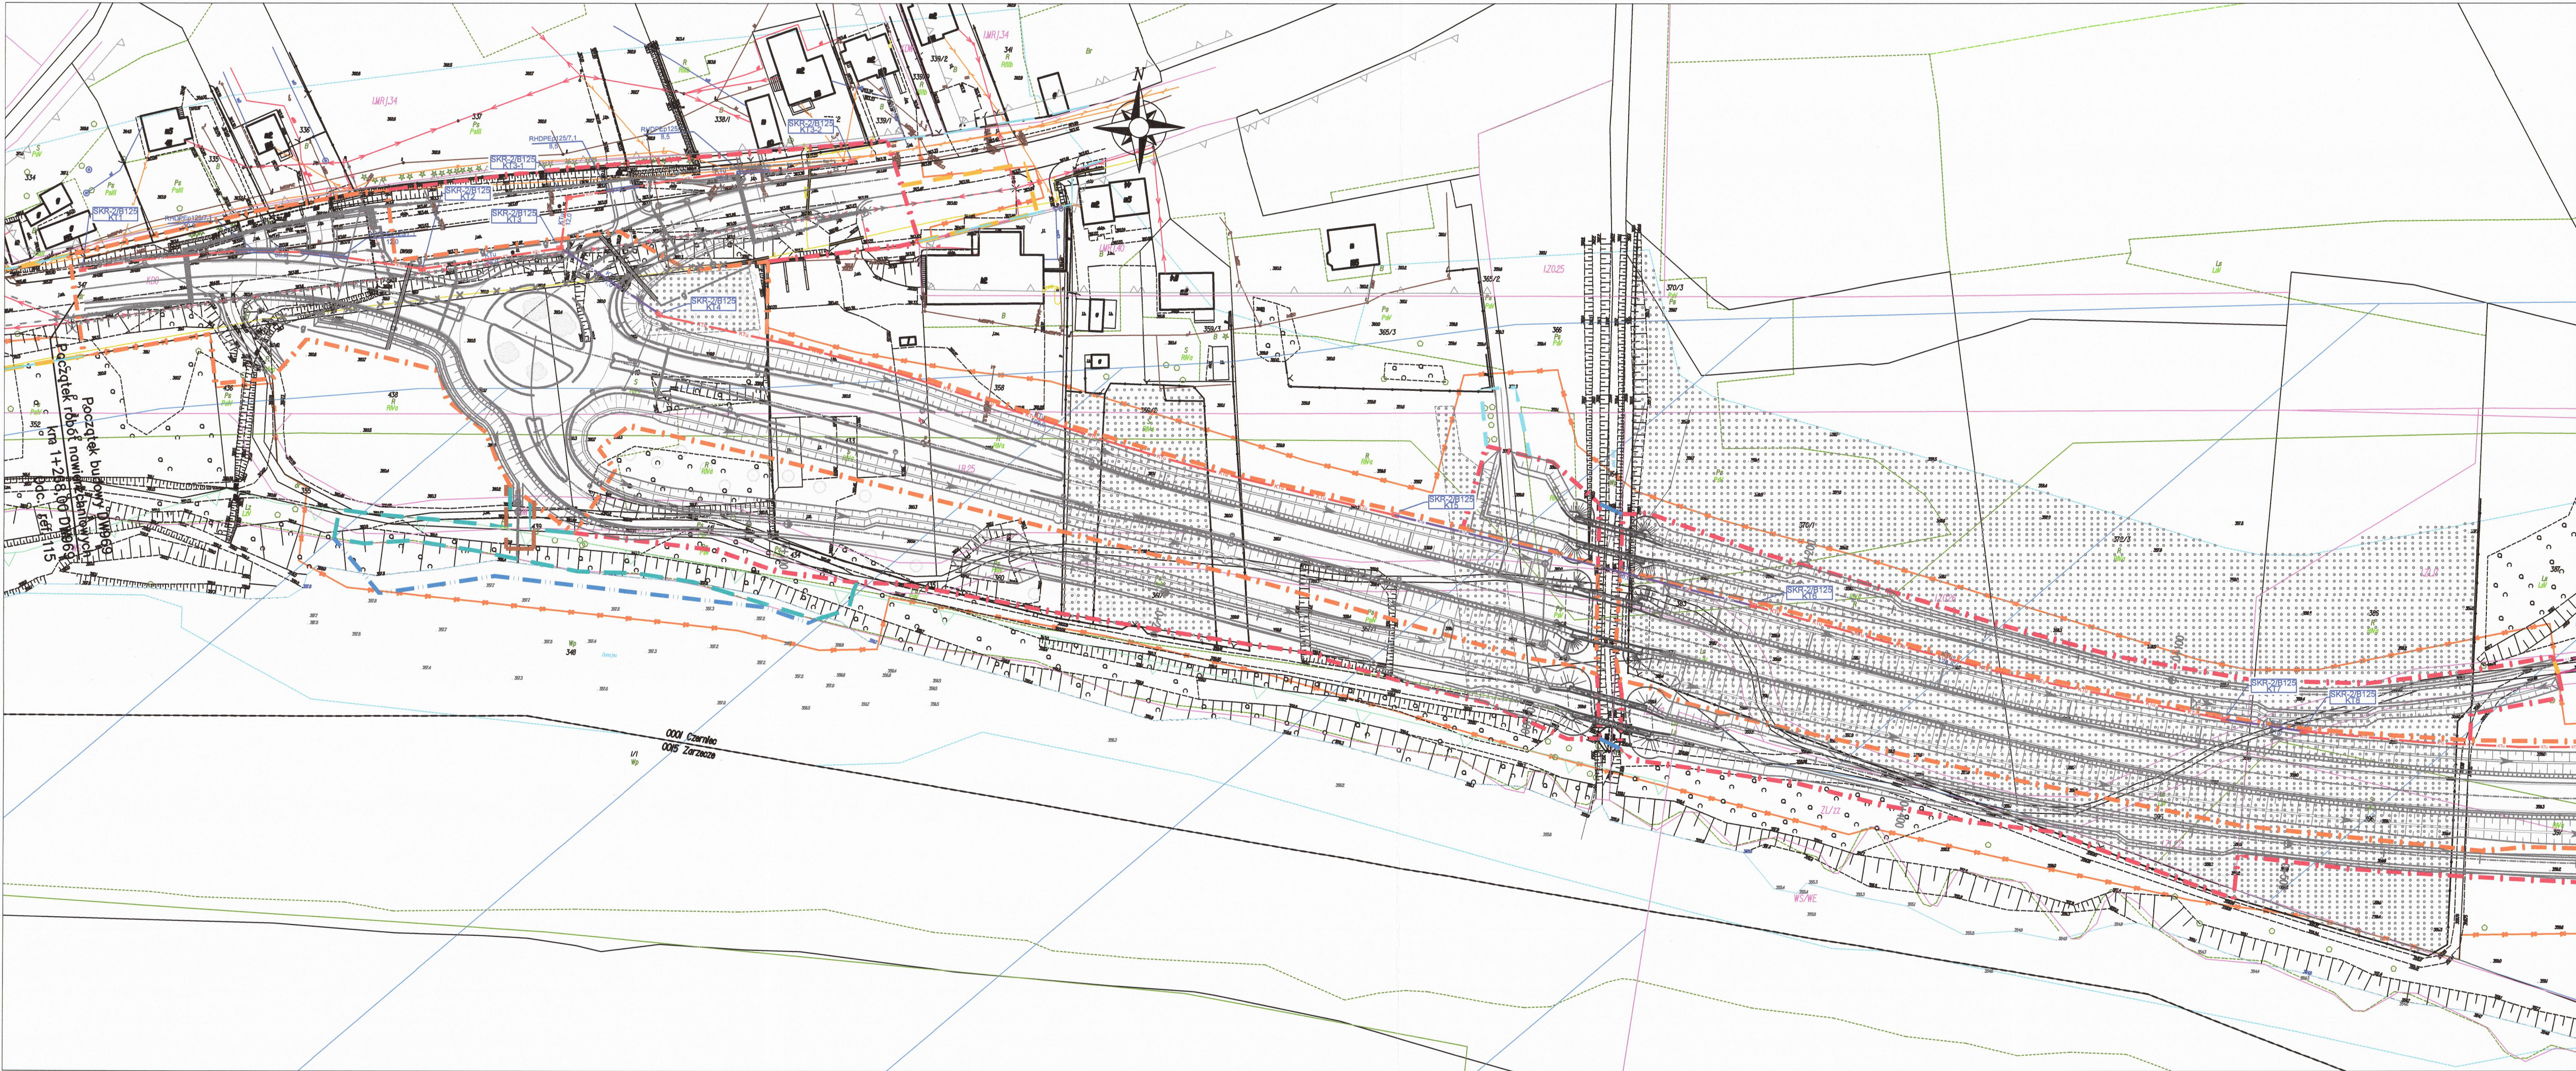

LEGENDA

- proj. studnia kablowa
- proj. kanał technologiczny o profilu KTp
- proj. kanał technologiczny o profilu KTU
- proj. rura osłonowa na części profilu KTU

INWESTOR:



Zarząd Województwa Małopolskiego
ul. Baszłowa
31-156 Kraków

WYKONAWCA:



Nowak-Mosty sp. z o.o.
ul. Srokowskiego 27
41-300 Dąbrowa Górnicza

BIURO PROJEKTOWE:



AUTOSTRADA II sp. z o.o.
40-467 Katowice, ul. 73 Pułku Piechoty 1
tel./fax. (32) 735-20-55; 735-21-41
e-mail: biuro@autostradaii.pl

ZADANIE:

"Budowa nowego przebiegu drogi wojewódzkiej nr 969 klasy G o długości 3,03km
w województwie małopolskim, powiecie nowosądeckim, na terenie gminy Łącko
w ramach zadania: "Obwodnica Łącka - zaprojektowanie i wykonanie robót budowlanych."

OBIEKT:	BUDOWA KANAŁU TECHNOLOGICZNEGO			NR ZADANIA	0147
STADIUM:	PB	DATA:	06.2025	DATA AKTUALIZACJI	05.2026
SKALA:	1:000	NR RYSUNKU: 0147/PB/KT/02.01			
BRANŻA:	TELETECHNICZNA				

TYTUŁ RYSUNKU:

PLAN SYTUACYJNY

FUNKCJA:	TYTUŁ, IMIĘ, NAZWISKO:	SPECJALNOŚĆ:	NR UPRAWNIENI:	PODPIS:
PROJEKTANT	mgr inż. Janusz Miedunicki	telekomunikacja	SLK/7150/PWBT/16	
PROJEKTANT	—	—	—	—
PROJEKTANT	—	—	—	—
PROJEKTANT	—	—	—	—
ASYSTENT PROJ.	—	—	—	—
SPRAWDZAJĄCY	mgr inż. Edward Miedunicki	telekomunikacja	0068/96/U	