


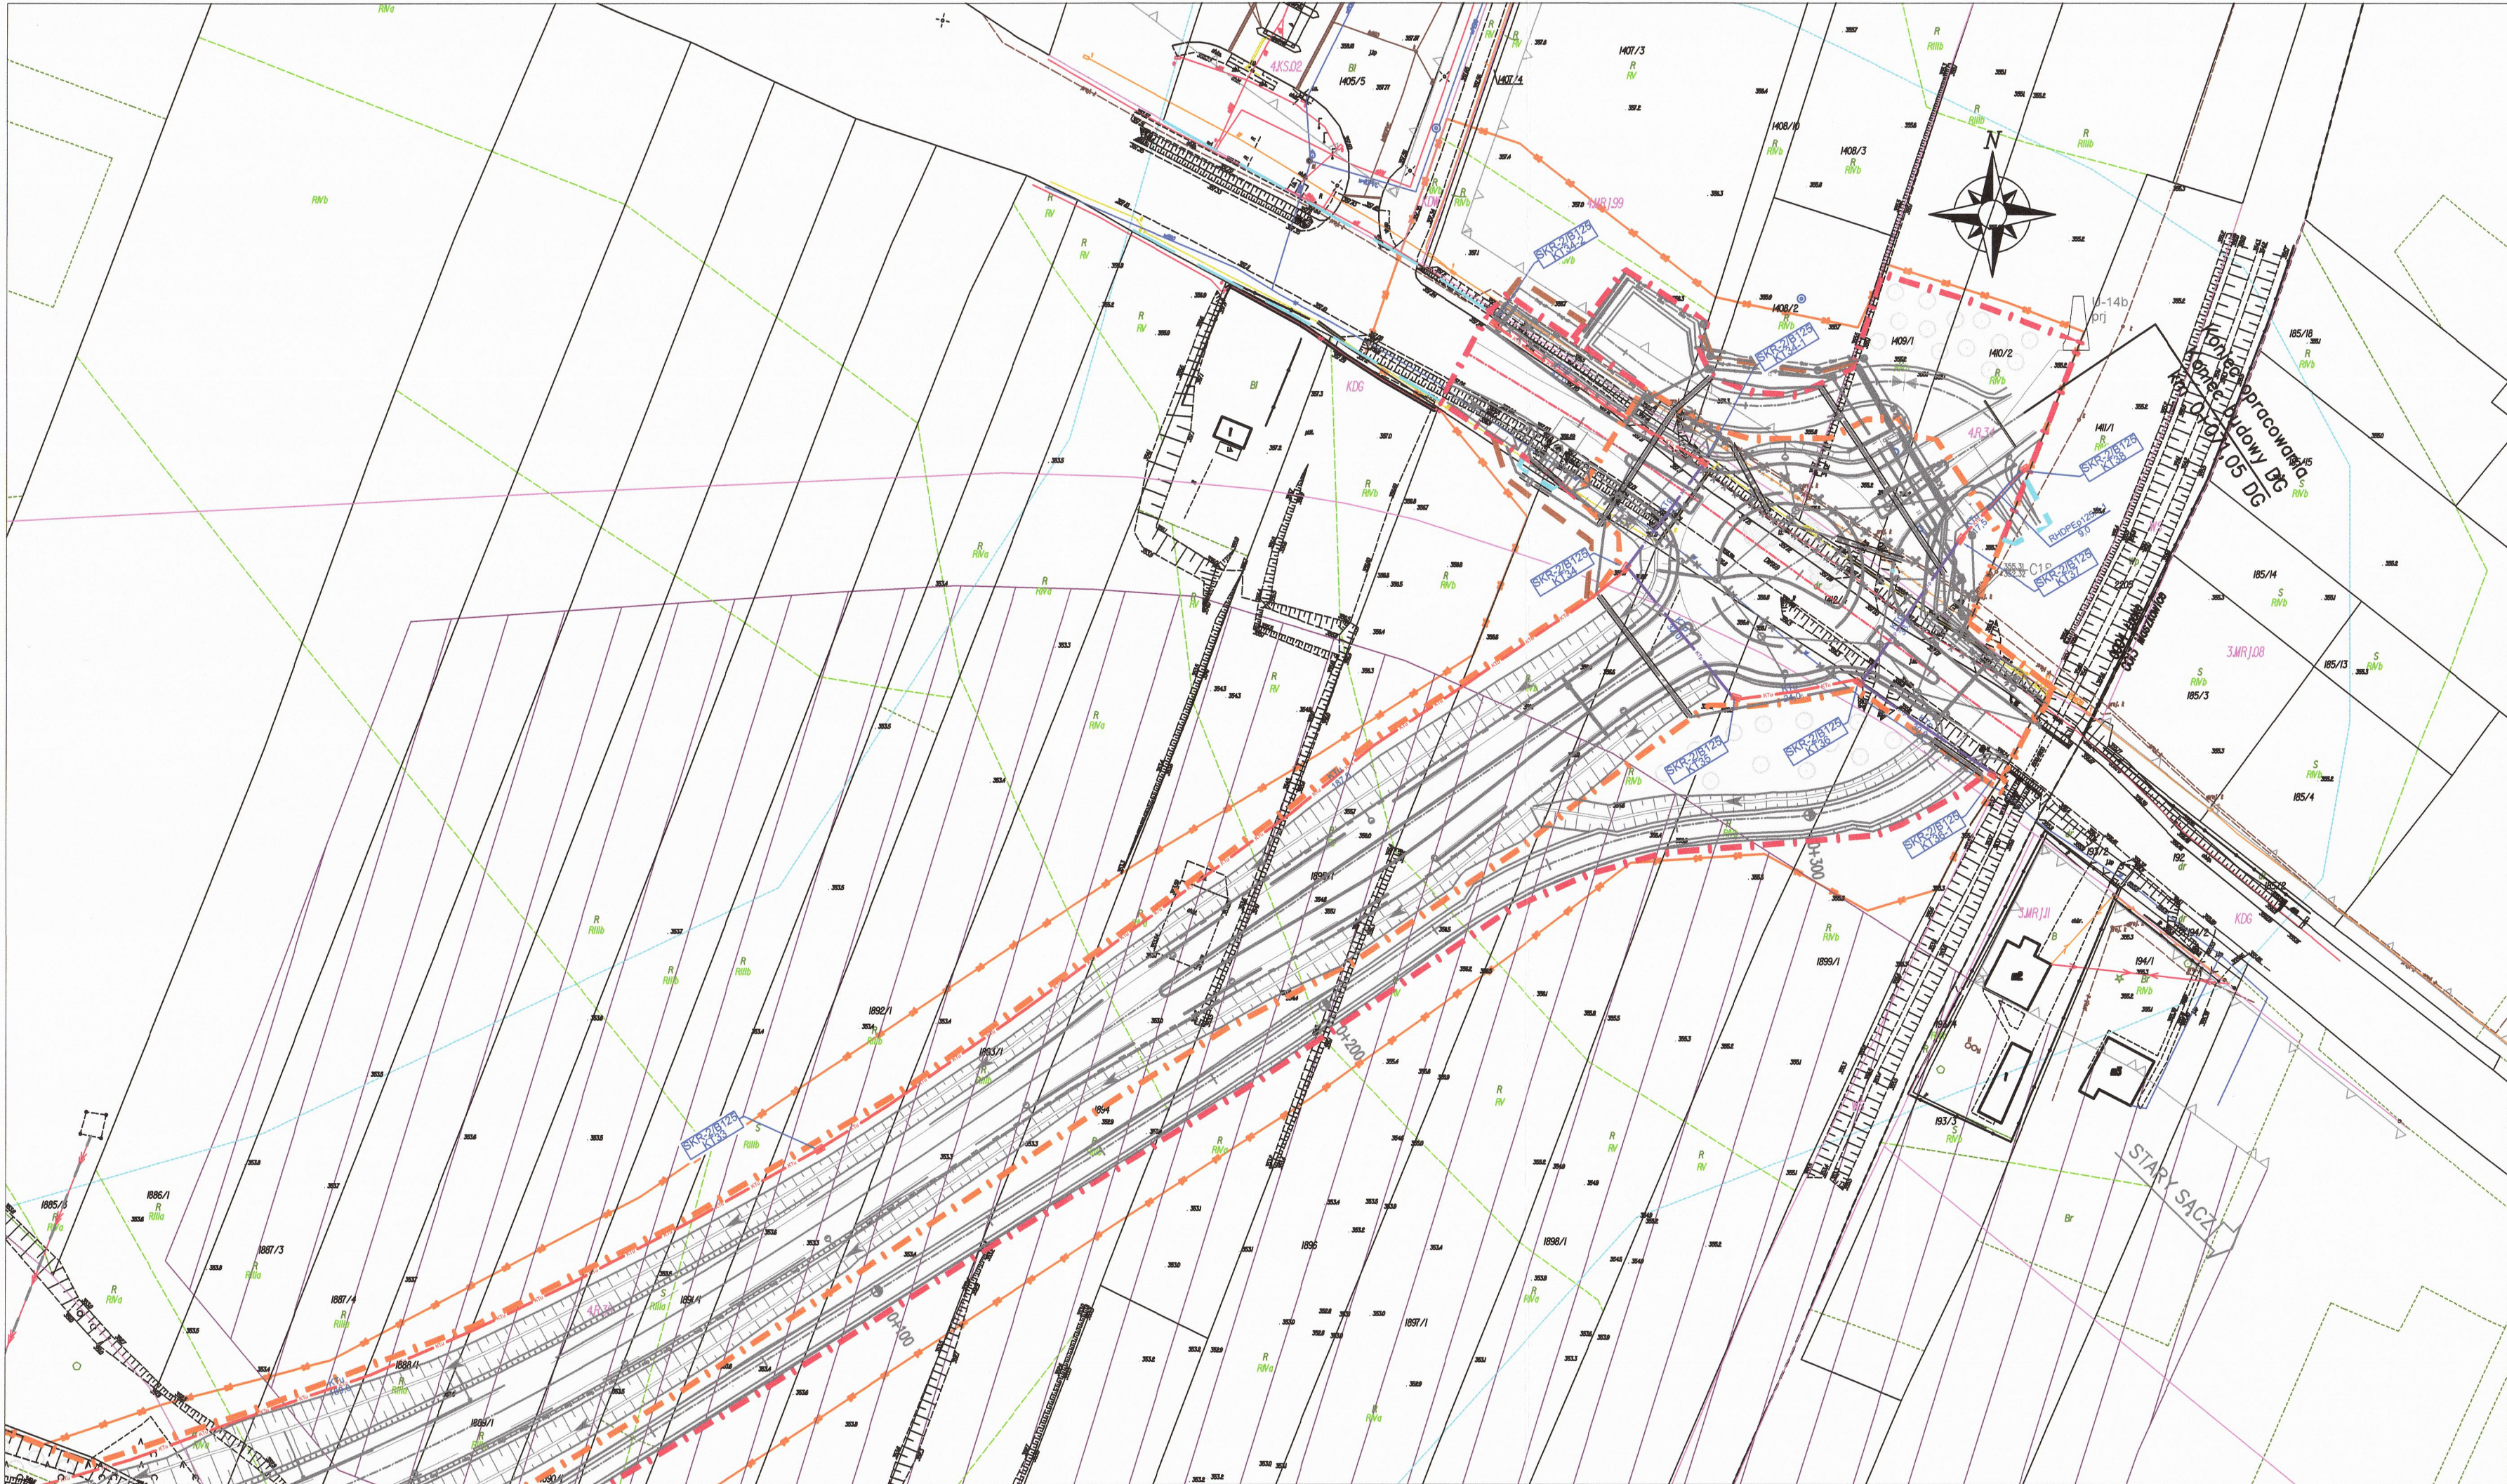

WOJEWODA MAŁOPOLSKI

LEGENDA

proj. studnia kablowa

proj. kanał technologiczny o profilu KTp

proj. kanał technologiczny o profilu KTU

proj. rura osłona na części profilu KTU

INWESTOR:



Zarząd Województwa Małopolskiego
ul. Basztowa
31-156 Kraków

WYKONAWCA:



Nowak-Mosty sp. z o.o.
ul. Srokowskiego 27
41-300 Dąbrowa Górnicza

BIURO PROJEKTOWE:



AUTOSTRADA II
Spółka z o.o.
BIURO PROJEKTÓW


ZADANIE:

"Budowa nowego przebiegu drogi wojewódzkiej nr 969 klasy G o długości 3,03km
w województwie małopolskim, powiecie nowosądeckim, na terenie gminy Łącko
w ramach zadania: "Obwodnica Łącka - zaprojektowanie i wykonanie robót budowlanych."

OBIEKT:	BUDOWA KANAŁU TECHNOLOGICZNEGO		NR ZADANIA	0147
STADIUM:	PB	DATA:	06.2025	DATA AKTUALIZACJI
SKALA:	1:000	NR RYSUNKU: 0147/PB/KT/02.05		
BRANŻA:	TELETECHNICZNA			

TYTUŁ RYSUNKU:

PLAN SYTUACYJNY

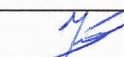FUNKCJA:	TYTUŁ, IMIĘ, NAZWISKO:	SPECJALNOŚĆ:	NR UPRAWNIENÍ:	PODPIS:
PROJEKTANT	mgr inż. Janusz Mieduniecki	telekomunikacja	SLK/7150/PWBT/16	
PROJEKTANT	—	—	—	—
PROJEKTANT	—	—	—	—
PROJEKTANT	—	—	—	—
ASYSTENT PROJ.	—	—	—	—
SPRAWDZAJĄCY	mgr inż. Edward Mieduniecki	telekomunikacja	0068/96/U	